


# JEDNOPÓLOVÁ SCHÉMA

ROZVÁDZAČ RK2

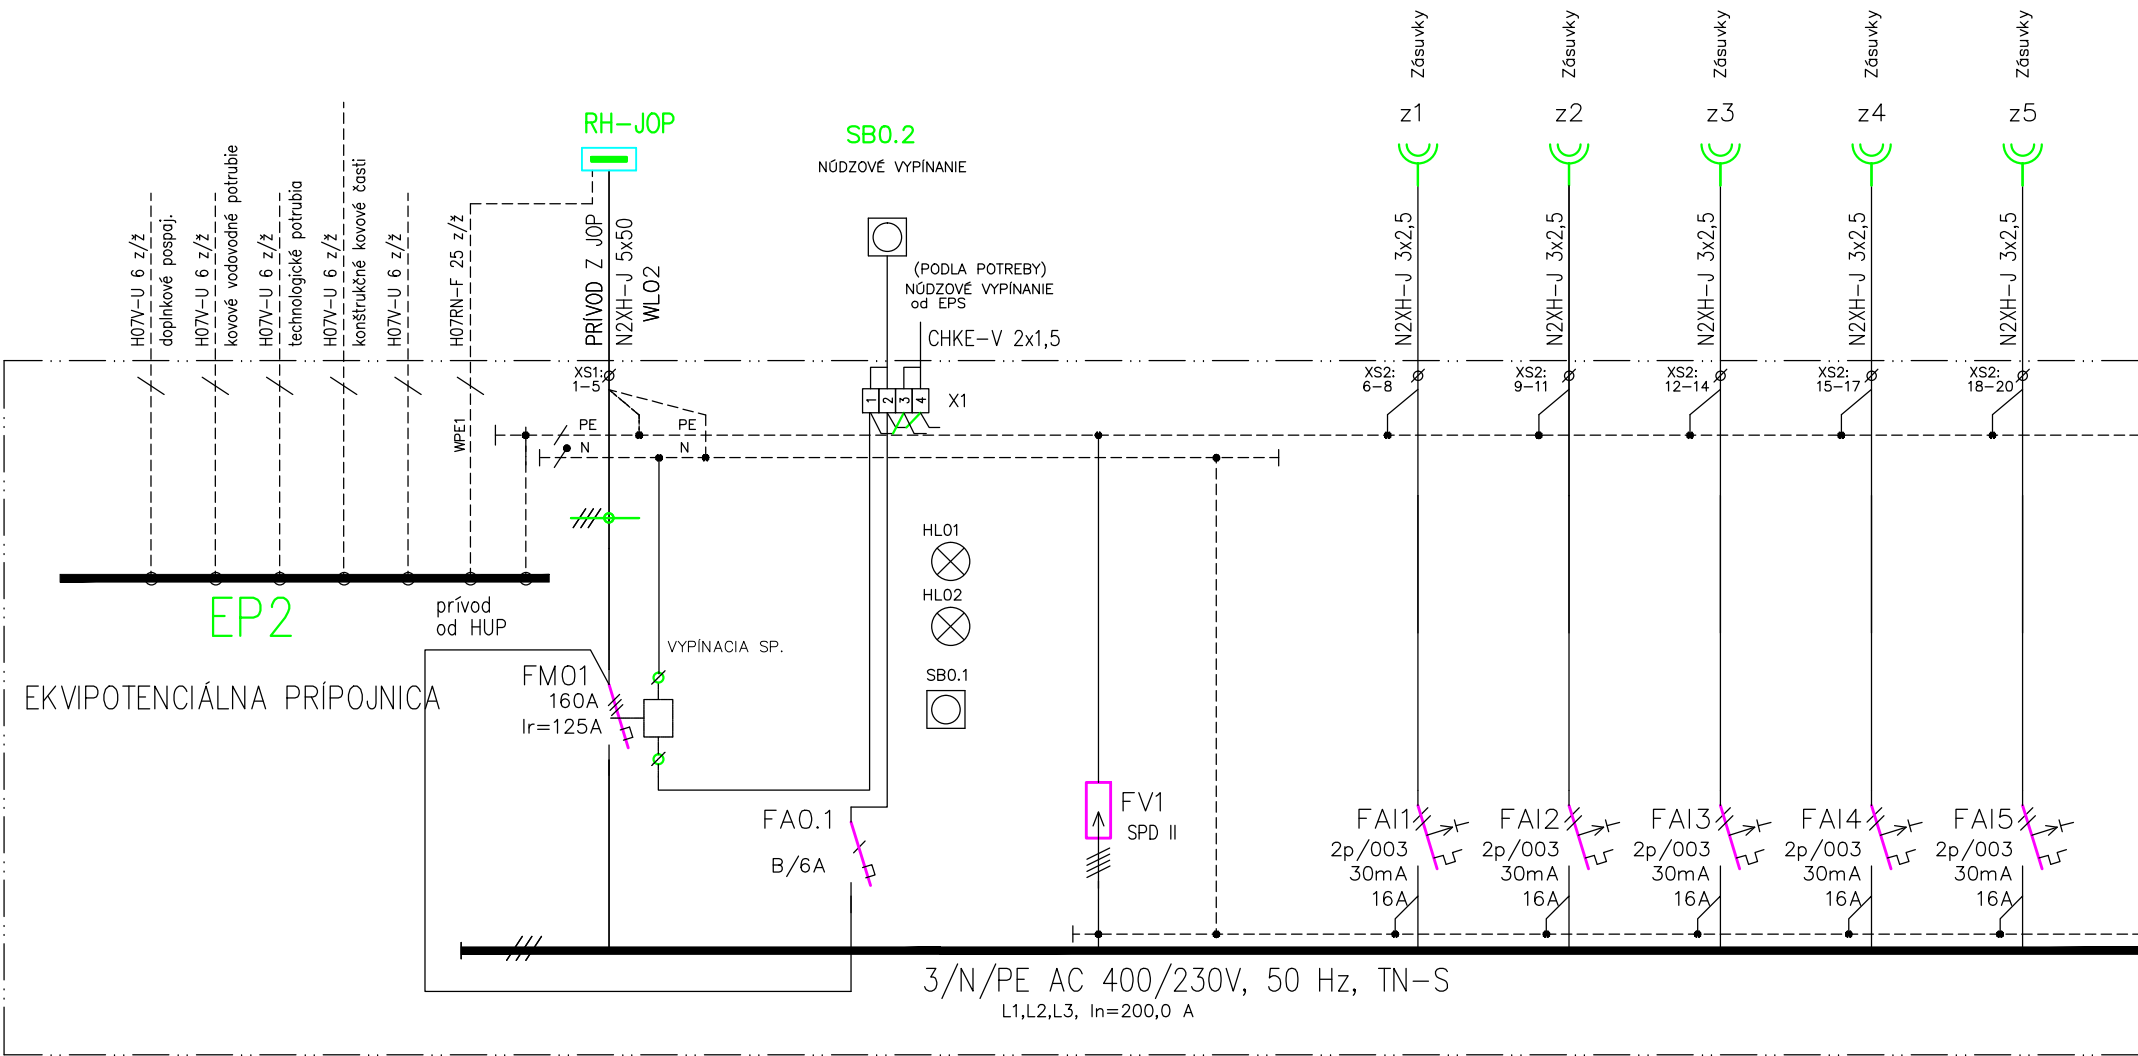

## POZNÁMKY

—výzbroj rozvádzača vyhotoviť s modulárnymi prístrojmi so skratovou odolnosťou min. 10kA  
—výzbroj rozvádzača môže byť od ETI, OEZ, Eaton, Legrand, príp. iných výrobcov s požadovanými parametrami  
—pri plastovom prevedení rozvádzača sa prepoj medzi PE a krytom nezhotovuje  
—HUP prípojnice môže byť súčasťou rozvádzača alebo môže byť v jeho tesnej blízkosti

OBSAH VÝKRESU:

ROZVÁDZAČ RK2

STRANA

2/5

ČÍSLO VÝKRESU :

8