


# JEDNOPÓLOVÁ SCHÉMA

ROZVÁDZAČ RH

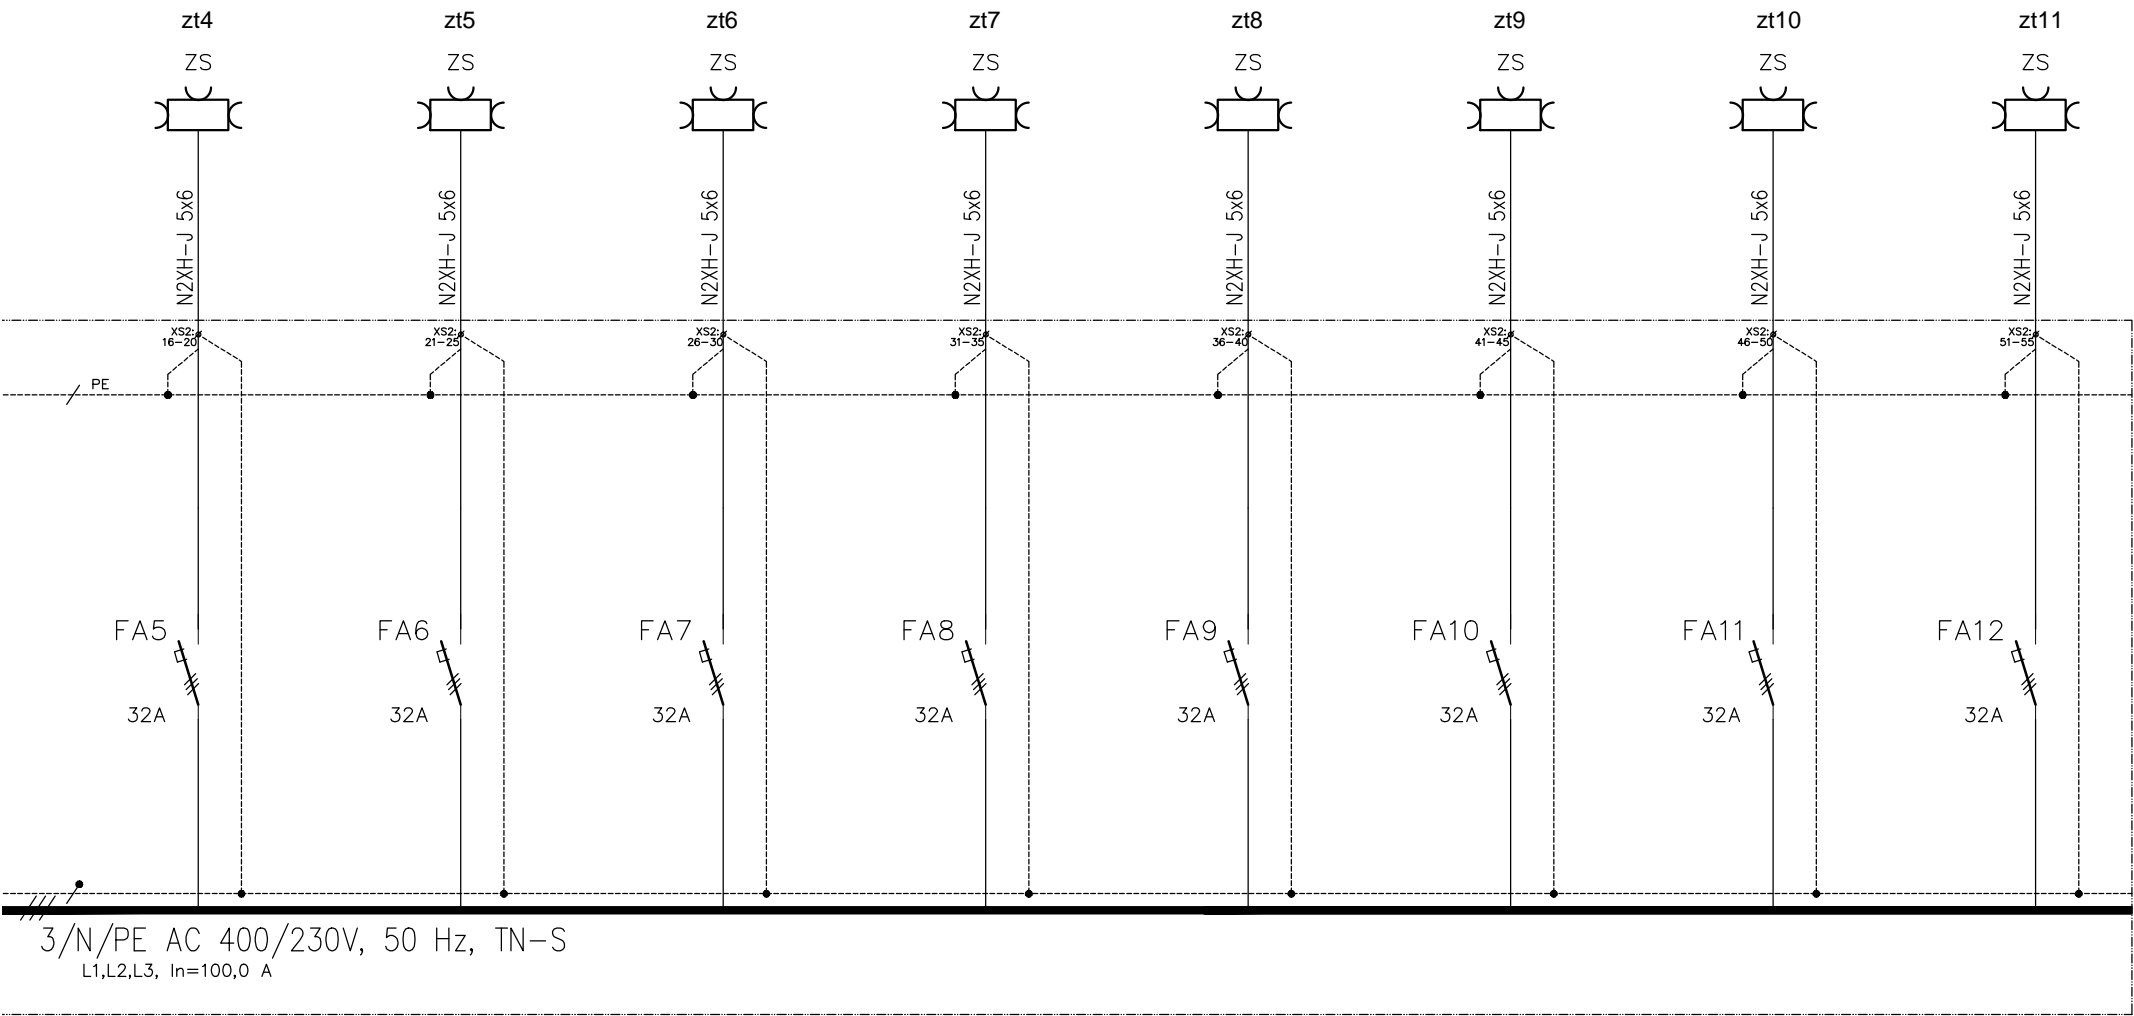

## POZNÁMKY

- výzbroj rozvádzača vyhotovit s modulárnými prístrojmi so skratovou odolnosťou min. 10kA
- výzbroj rozvádzača môže byť od ETI, OEZ, Eaton, Legrand, príp. iných výrobcov s požadovanými parametrami
- pri plastovom prevedení rozvádzača sa prepoj medzi PE a krytom nezhotovuje
- HUP prípojnice môže byť súčasťou rozvádzača alebo môže byť v jeho tesnej blízkosti

OBSAH VÝKRESU:

ROZVÁDZAČ RH

STRANA

3/7

ČÍSLO VÝKRESU :

6