


JEDNOPÓLOVÁ SCHÉMA

ROZVÁDZAČ RH

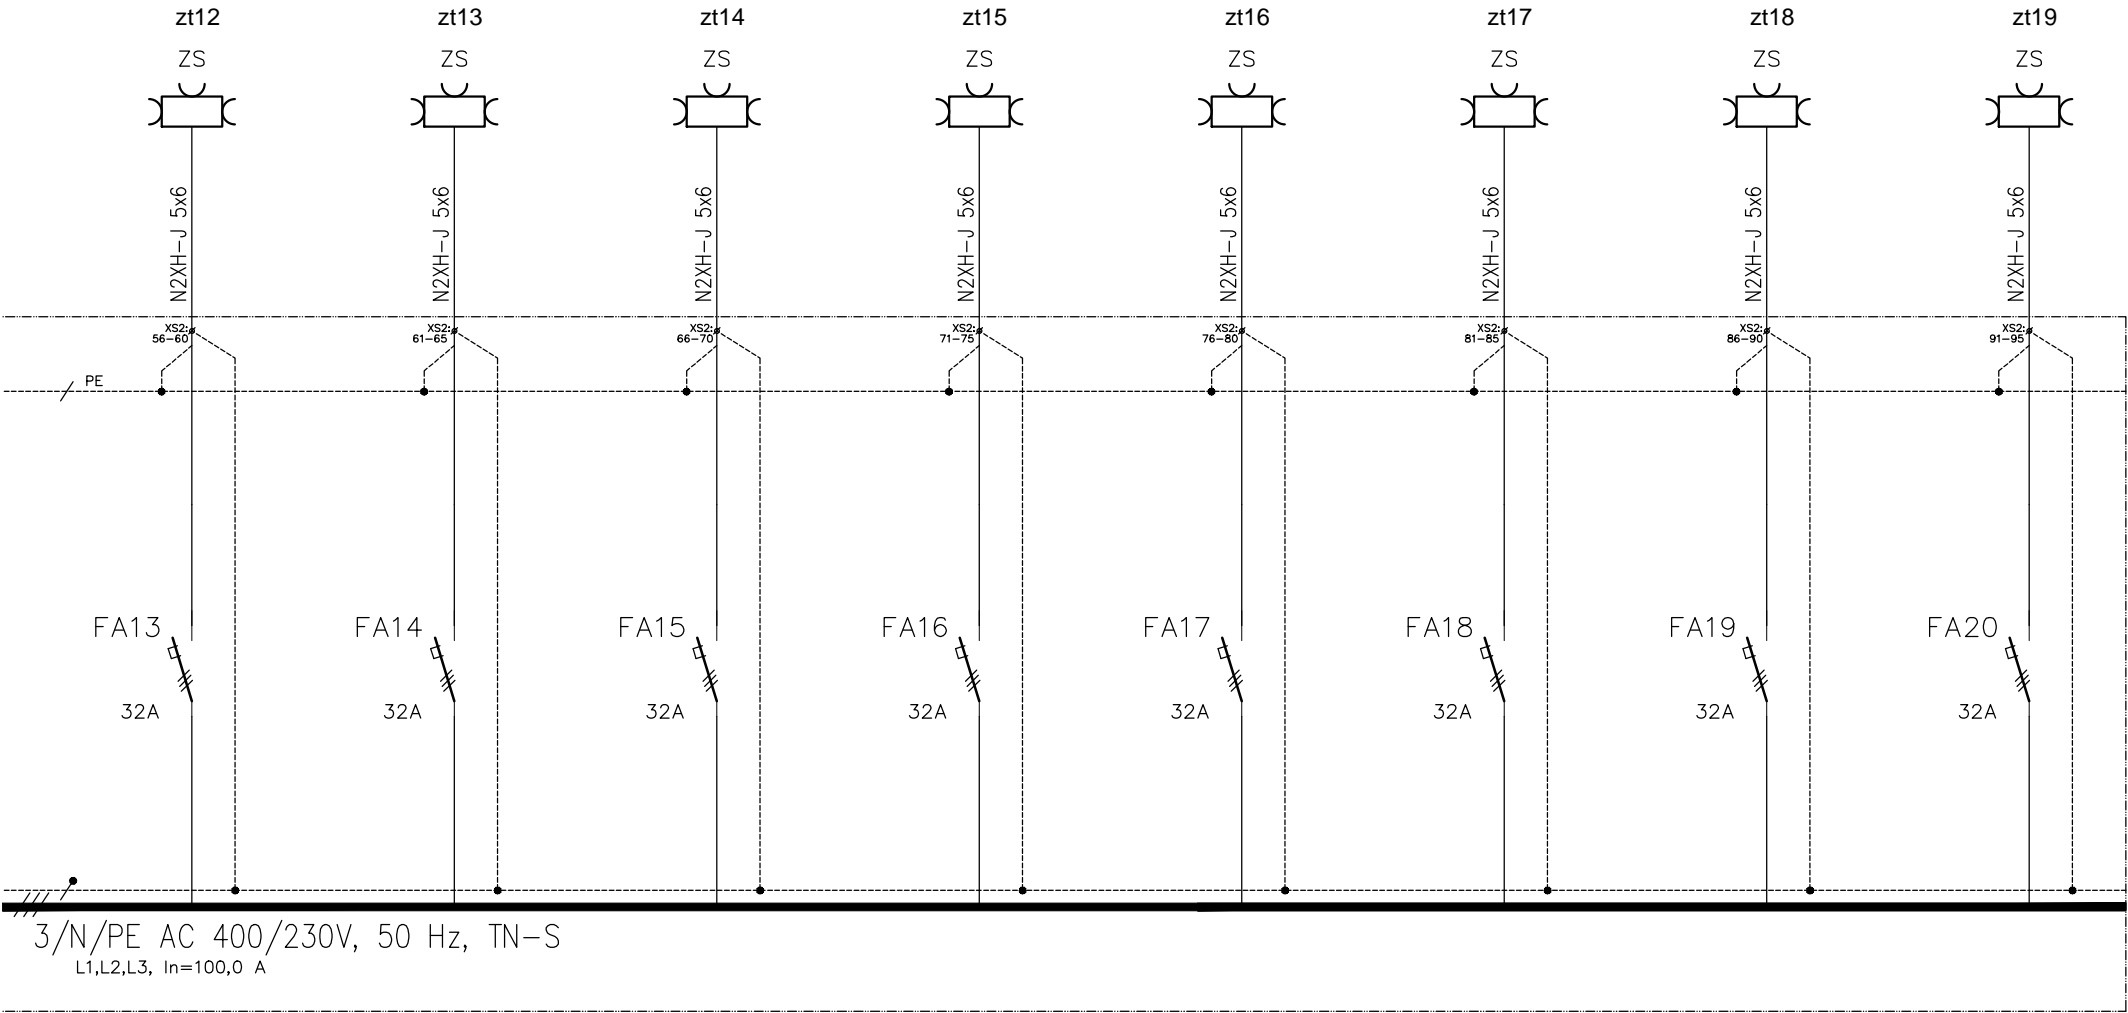

POZNÁMKY

-výzbroj rozvádzača vyhotovit s modulárnymi prístrojmi so skratovou odolnosťou min. 10kA
-výzbroj rozvádzača môže byť od ETI, OEZ, Eaton, Legrand, príp. iných výrobcov s požadovanými parametrami
-pri plastovom prevedení rozvádzača sa prepoj medzi PE a krytóm nezhotovuje
-HUP prípojnice môže byť súčasťou rozvádzača alebo môže byť v jeho tesnej blízkosti

OBDAH VÝKRESU:

ROZVÁDZAČ RH

STRANA

4/7

ČÍSLO VÝKRESU :

6