


JEDNOPÓLOVÁ SCHÉMA

ROZVÁDZAČ RH

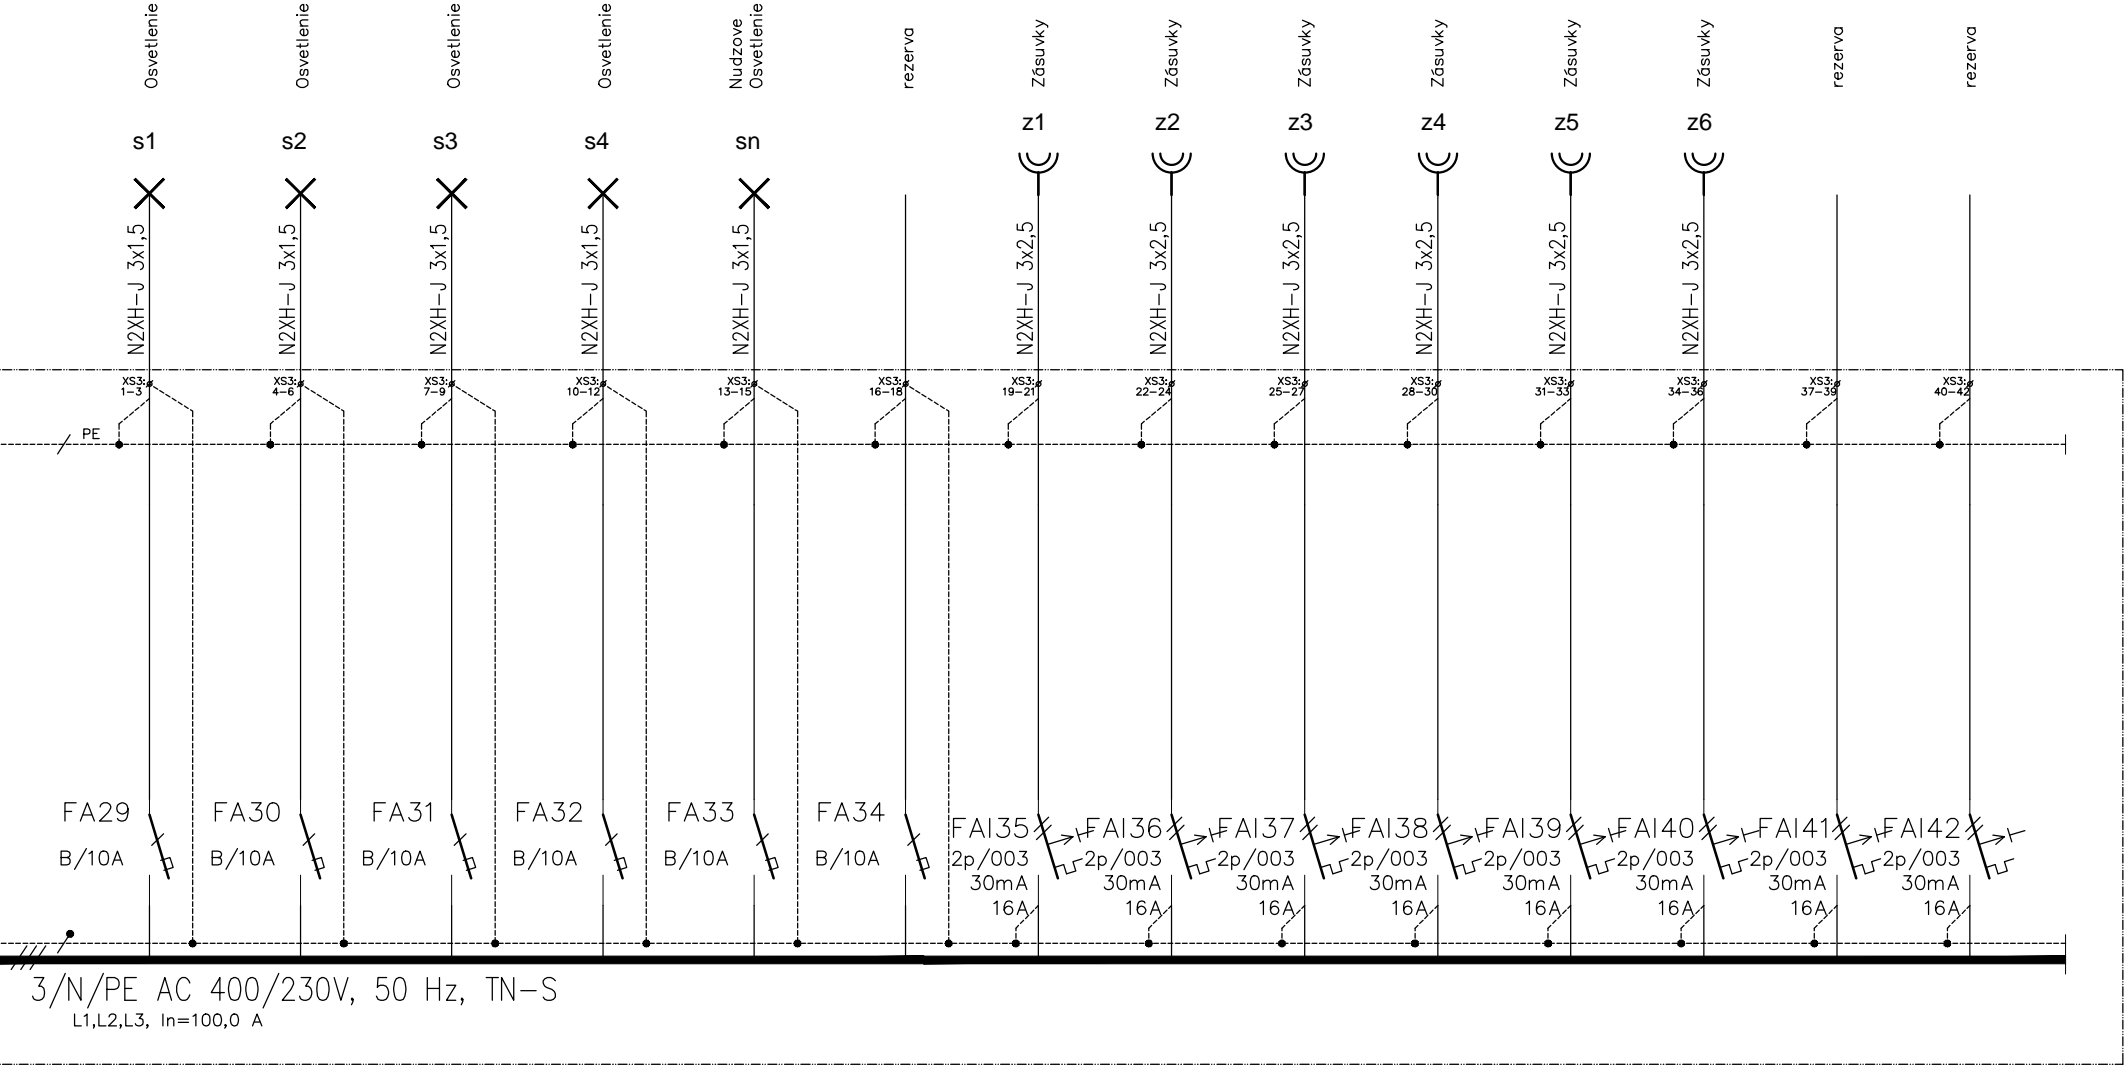

POZNÁMKY

–výzbroj rozvádzača vyhotovíť s modulárnymi prístrojmi so skratovou odolnosťou min. 10kA
–výzbroj rozvádzača môže byť od ETI, OEZ, Eaton, Legrand, príp. iných výrobcov s požadovanými parametrami
–pri plastovom prevedení rozvádzača sa prepoj medzi PE a krytom nezhotovuje
–HUP prípojnice môže byť súčasťou rozvádzača alebo môže byť v jeho tesnej blízkosti

OBSAH VÝKRESU:

ROZVÁDZAČ RH

STRANA

6/7

ČÍSLO VÝKRESU :

6