

**Výpis výrobkov: Materská škola v Leviciach, m.č.
Kalinčiakovo, okná z jedálne na dvor**


Mierka: 1:20

Množstvo: 2

Pohľad z vnútra

Členenie: dvojkrídlové

- ① otváravé,
- ② otváravo-sklopné

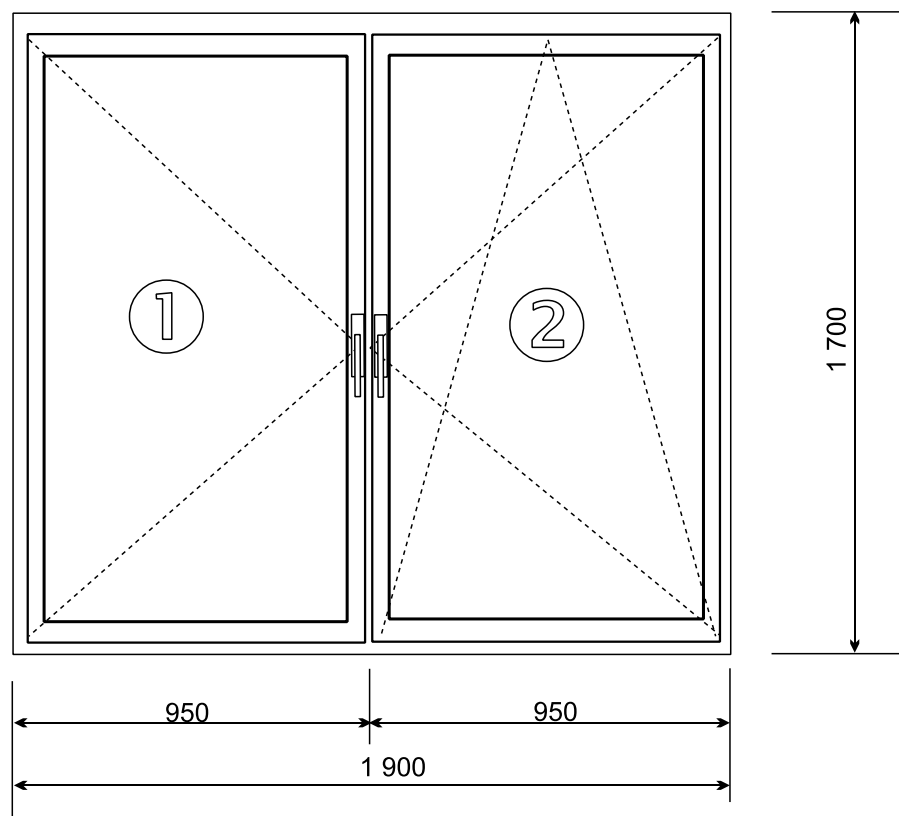

Profil: Plast, min. 5 - komorový, hr. minim. 75 mm

Farba: Biela

Tesnenie: 3 tesnenia, dorazové + stredové,
šedé/biele

Kovanie: Celoobvodové so špárovým vetraním,
3 polohy vetrania, poistka
proti chybnéj manipulácii

Zasklenie: Izolačné číre dvojsklo: 4-16-4 (24 mm)
U_w 1,4 W/m².k,

Kľučky: biele

Parapet: Interiér: PVC - biely
Exteriér: AL biely

Iná výbava: Žalúzie horizontálne, slonová kosť

Výpis výrobkov: Materská škola v Leviciach, m.č. Kalinčiakovo, okno zo spálne na dvor


Mierka: 1:20

Množstvo: 1

Pohľad z vnútra

Členenie: dvojkrídlové

- ① otváravé,
- ② otváravo-sklopné

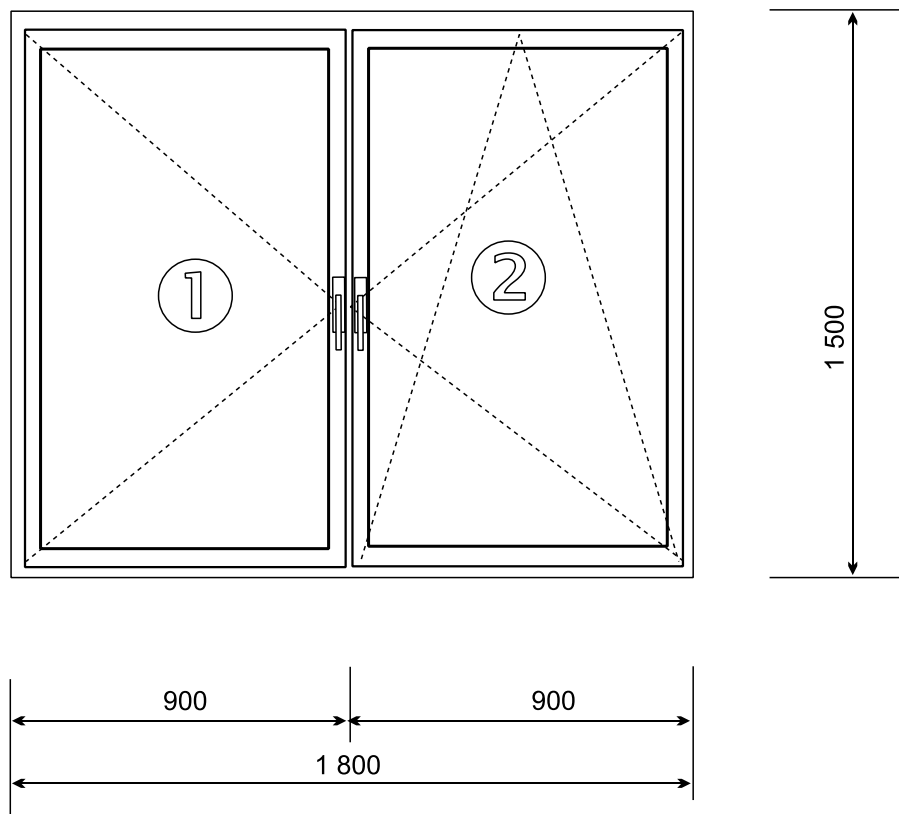

Profil: Plast, min. 5 - komorový, hr. minim. 75 mm

Farba: Biela

Tesnenie: 3 tesnenia, dorazové + stredové,
šedé/biele

Kovanie: Celoobvodové so špárovým vetraním,
3 polohy vetrania, poistka
proti chybnéj manipulácii

Zasklenie: Izolačné číre dvojsklo: 4-16-4 (24 mm)

U_g 1,1 W/m².k , zapustenie skla
min. 20 mm v ráme krídla,

U_w 1,4 W/m².k, g 0,5, T = 70 %


Kľučky: biele

Parapet: Interiér: PVC - biely

Exteriér: AL biely

Iná výbava: Žalúzie

Výpis výrobkov: Materská škola na Konopnej v Leviciach, - hlavne vchodové dvere a vhod do pavilónu "3" - vnútorné

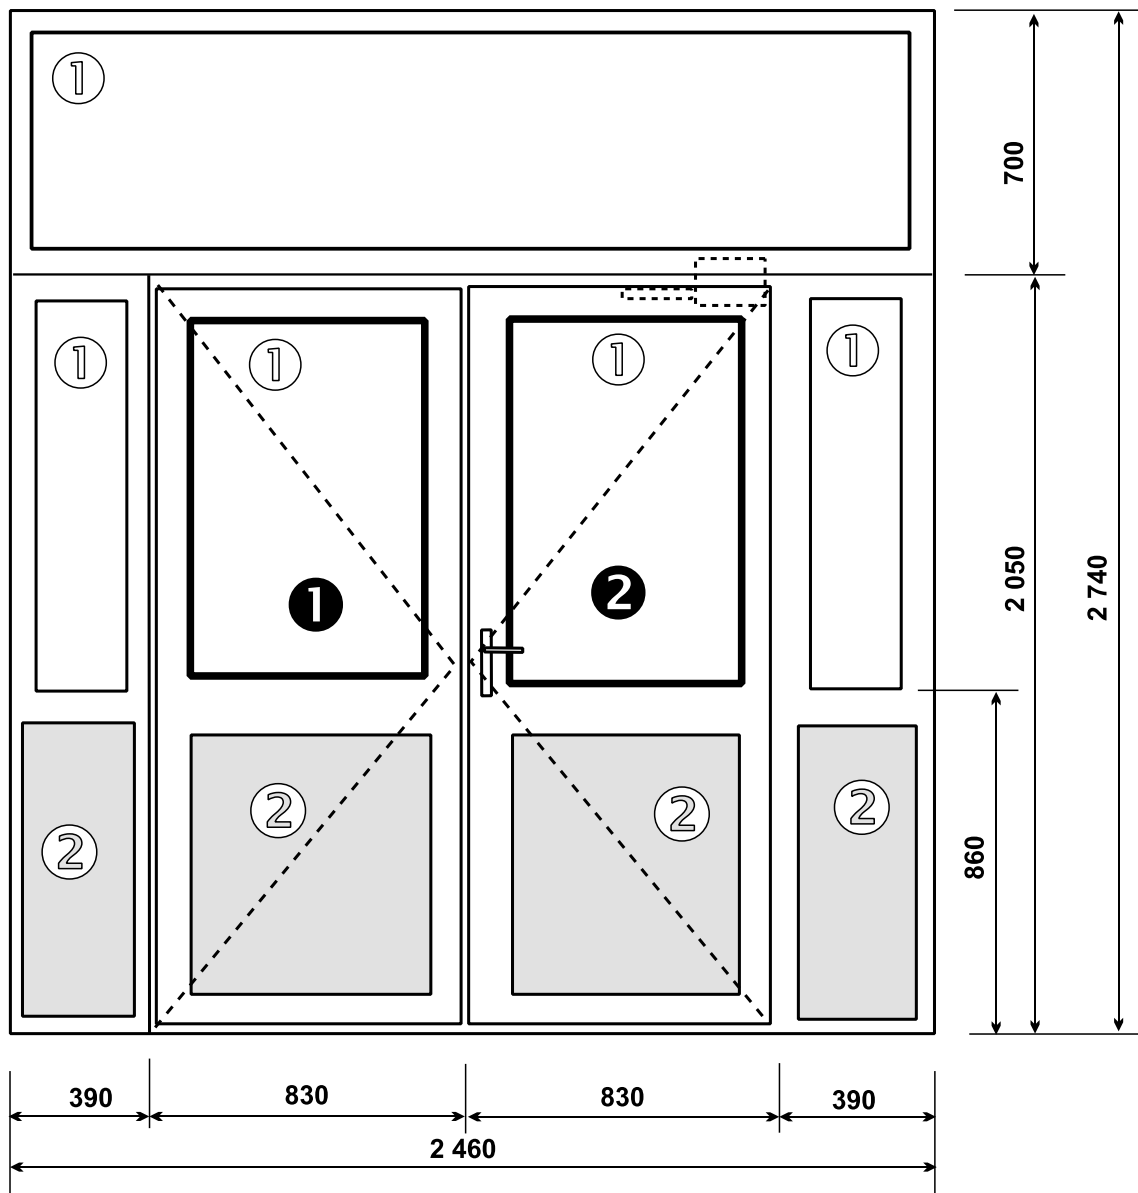

Množstvo: 2 ks

1 ks hlavné vchodové

1 ks vhodové do pav."3"

(Pohľad z vnútra)

Členenie:

① **Pevné zasklenie**

② **Sendvič biely**

1 **Dvere von otvárajú pravé štulpové**

2 **Dvere von otvárajú ľavé**

Hliníkové dvere dvokrídľové, otvárajú von

Profil: min. 5 - komorový, hr. minim. 75 mm

Farba: Biela

Tesnenie: 3 tesnenia, dorazové + stredové,

2 tesnenia pri pevnom zasklení

Zasklenie: Izolačné číre dvojsklo: 4-16-4 (24 mm)

Uw 1,4 W/m².k,

Samozatváč

Kľučky: Biele

Zámok: FAB 4 kľúče

Prah dverí izolačný


**Výpis výrobkov: Materská škola na Konopnej v
Leviciach, okná v sociálnych zariadeniach
pri triedach "6" a "7"**

Mierka: 1:20

**Množstvo: 4 ks
(2ks tr. "6" + 2ks tr. "7")**

Členenie: dvojkridlové

- ① **otváravé,**
- ② **otváravo-sklopné**

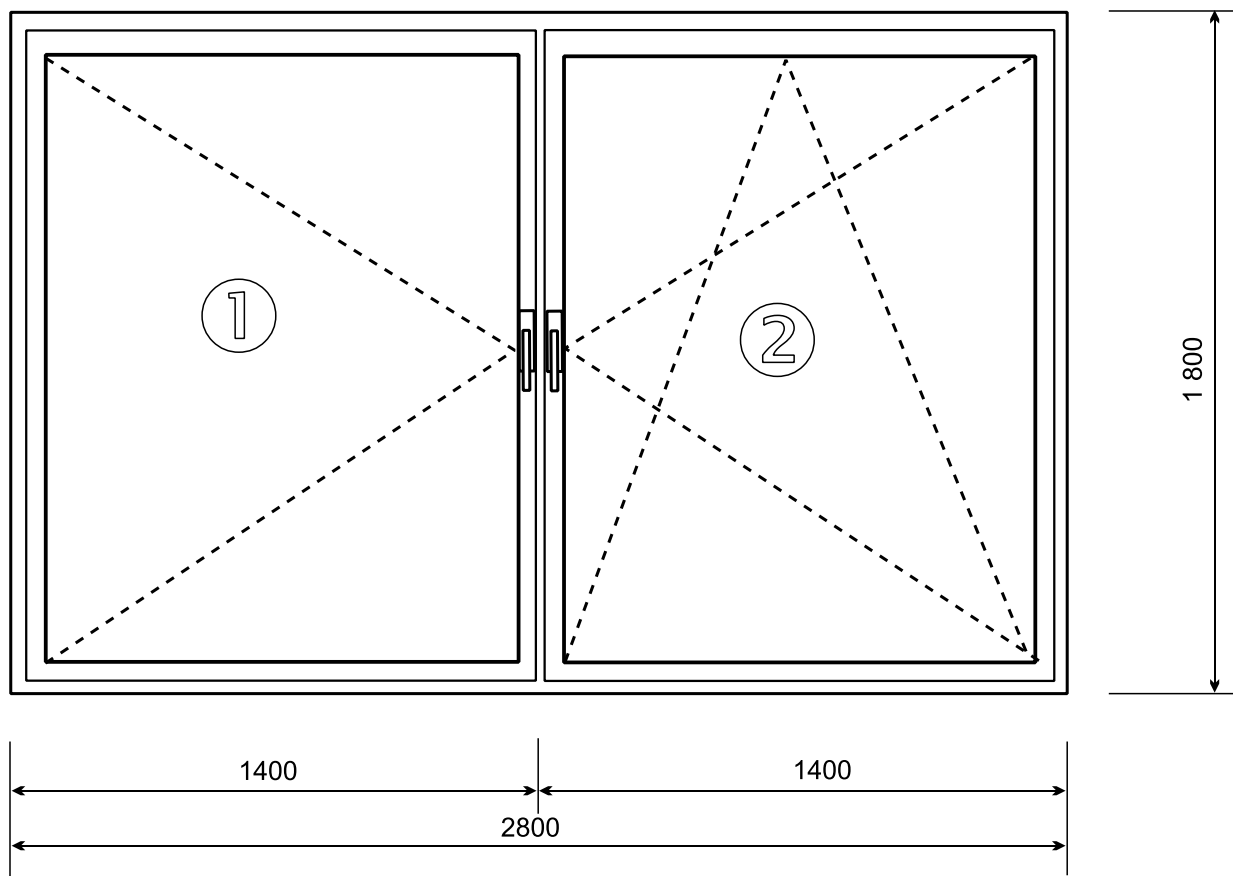

- Profil:** Plast, min. 5 - komorový, hr. minim. 75 mm
- Farba:** Biela
- Tesnenie:** 3 tesnenia, dorazové + stredové, šedé/biele
- Kovanie:** Celoobvodové so špárovým vetraním, 3 polohy vetrania, poistka proti chybné manipulácii
- Zasklenie:** Izolačné číre dvojsklo: 4-16-4 (24 mm)
Uw 1,4 W/m².k,
- Kľučky:** biele
- Parapet:** Interiér: PVC - biely
Exteriér: AL biely
- Iná výbava:** Žalúzie horizontálne, slonová kosť


Výpis výrobkov: Materská škola na Pereckej v Leviciach, poschodie "Slniečková trieda" okno

Mierka: 1:20

Množstvo: 1 ks

Členenie: dvojkridlové

- ① otváravé,
- ② otváravo-sklopné

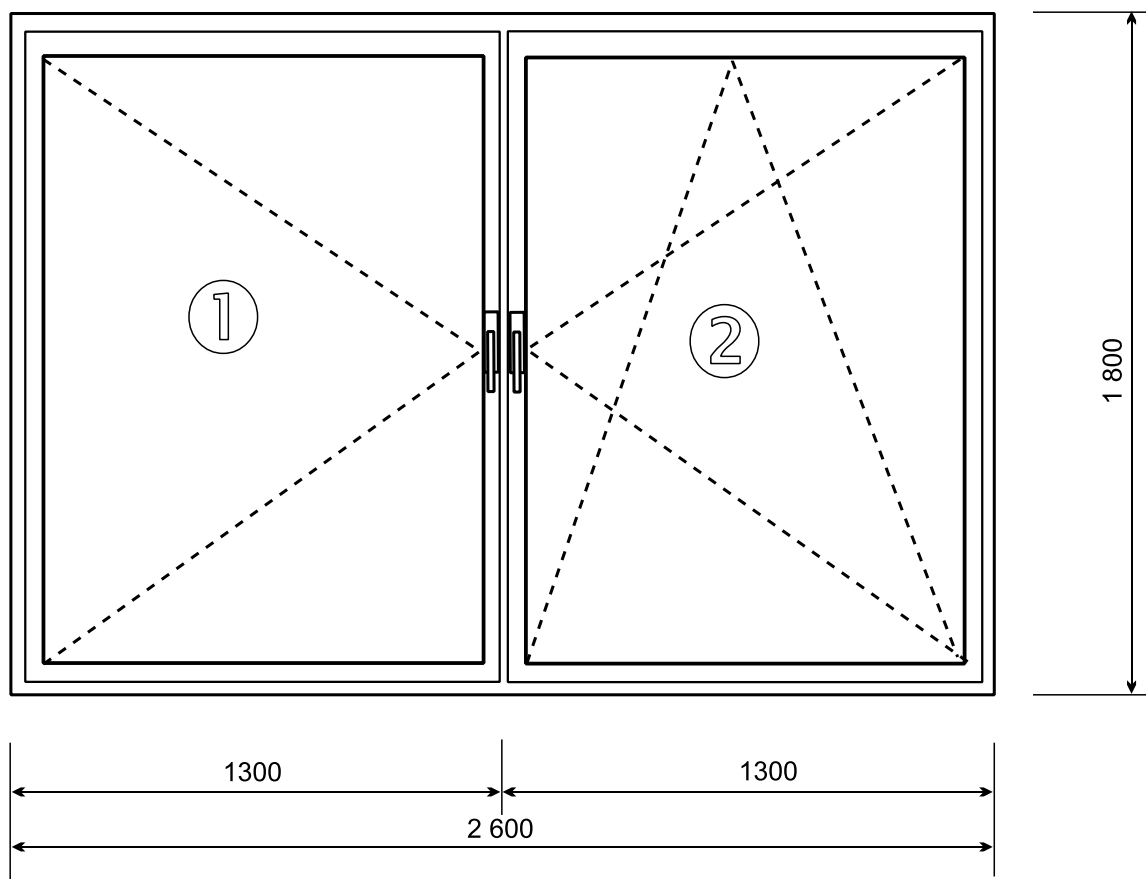

- Profil:** Plast, min. 5 - komorový, hr. minim. 75 mm
- Farba:** Biela
- Tesnenie:** 3 tesnenia, dorazové + stredové, šedé/biele
- Kovanie:** Celoobvodové so špárovým vetraním, 3 polohy vetrania, poistka proti chybnéj manipulácii
- Zasklenie:** Izolačné číre dvojsklo: 4-16-4 (24 mm)
Uw 1,4 W/m².k
- Kľučky:** biele
- Parapet:** Interiér: PVC - biely
Exteriér: Al biely
- Iná výbava:** Žalúzie horizontálne, slonová kosť


Výpis výrobkov: Materská škola na Pereckej v Leviciach, poschodie "Slniečková trieda" okná

Mierka: 1:20

Množstvo: 3 ks

Členenie: dvojkridlové

- ① otváravé,
- ② otváravo-sklopné

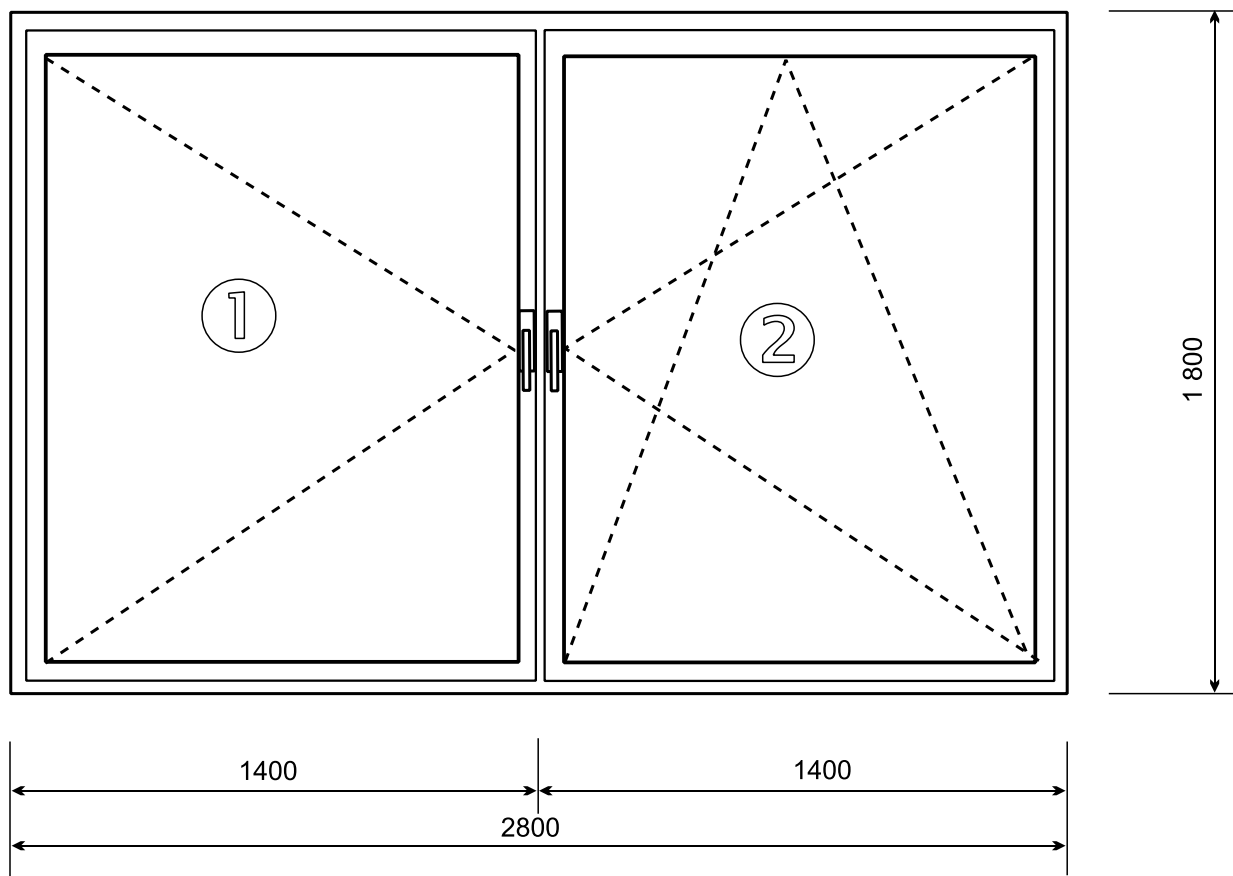

- Profil:** Plast, min. 5 - komorový, hr. minim. 75 mm
- Farba:** Biela
- Tesnenie:** 3 tesnenia, dorazové + stredové, šedé/biele
- Kovanie:** Celoobvodové so špárovým vetraním, 3 polohy vetrania, poistka proti chybnéj manipulácii
- Zasklenie:** Izolačné číre dvojsklo: 4-16-4 (24 mm)
Uw 1,4 W/m².k
- Kľučky:** biele
- Parapet:** Interiér: PVC - biely
Exteriér: Al biely
- Iná výbava:** Žalúzie horizontálne, slonová kosť

Výpis výrobkov: Materská škola na Pereckej v Leviciach, poschodie "Slniečková trieda" okná na južnej strane

Príloha 3.3 Per

Mierka: 1:20

2 ks Otváravo sklopné ľavé
(1. a 4. kus)


2 ks Otváravé ľavé
(2. a 3. kus)

Množstvo: 4 ks

Členenie: Jednokrídlové

2 ks Otváravo sklopné ľavé

2 ks Otváravé ľavé

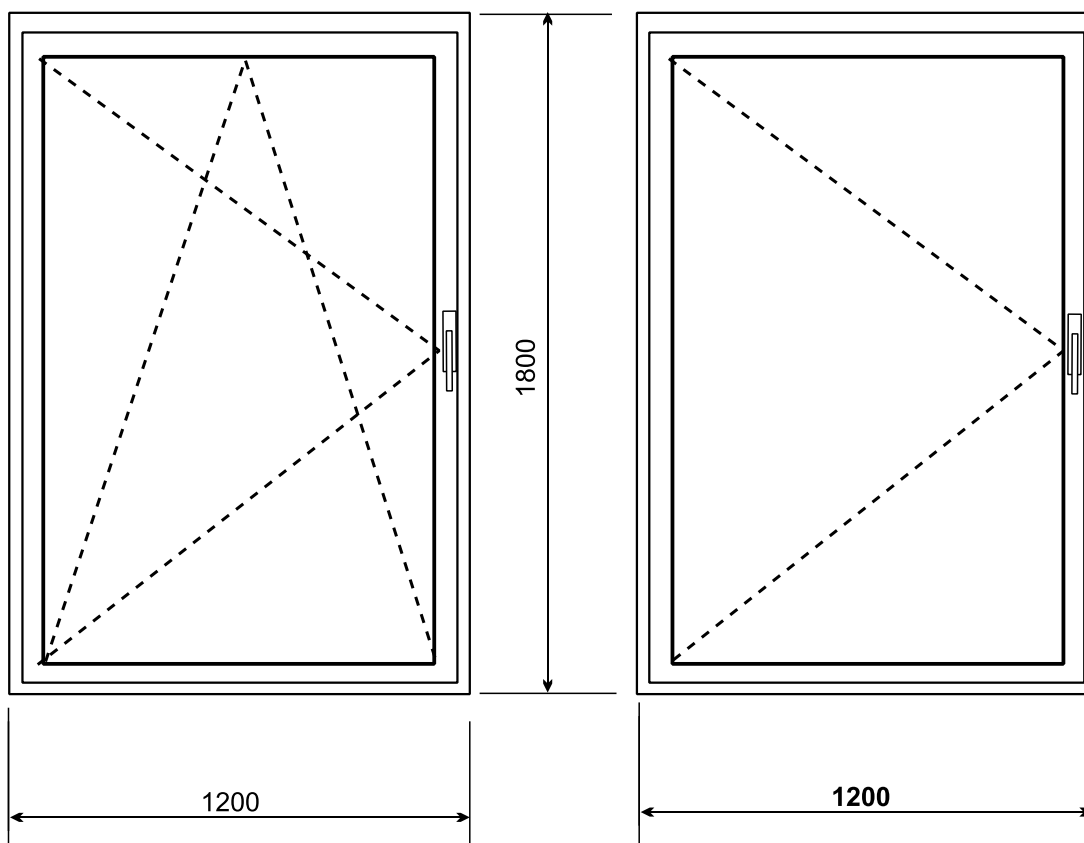

- Profil: Plast, min. 5 - komorový, hr. minim. 75 mm
- Farba: Biela
- Tesnenie: 3 tesnenia, dorazové + stredové, šedé/biele
- Kovanie: Celoobvodové so špárovým vetraním, 3 polohy vetrania, poistka proti chybnéj manipulácii
- Zasklenie: Izolačné číre dvojsklo: 4-16-4 (24 mm) Uw 1,4 W/m2.k
- Kľučky: biele
- Parapet: Interiér: PVC - biely
Exteriér: Al biely
- Iná výbava: Žalúzie horizontálne, slonová kosť


**Výpis výrobkov: Materská škola na Pereckej v
Leviciach, poschodie "Slniečková trieda - spálňa"
okná na západnej strane**

Mierka: 1:20

Množstvo: 2 ks

Členenie: dvojkrídlové


- ① otváravé,
- ② otváravo-sklopné

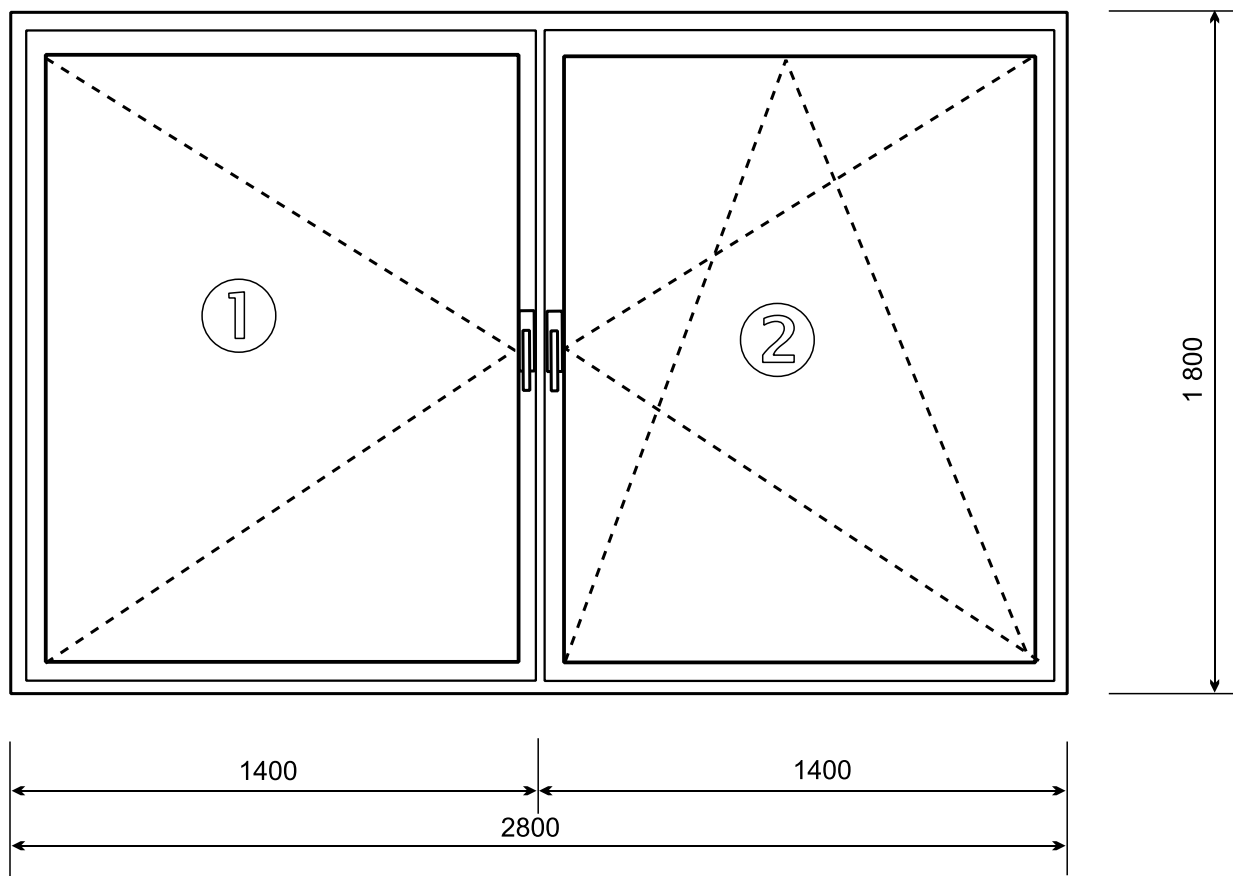

- Profil:** Plast, min. 5 - komorový, hr. minim. 75 mm
- Farba:** Biela
- Tesnenie:** 3 tesnenia, dorazové + stredové, šedé/biele
- Kovanie:** Celoobvodové so špárovým vetraním, 3 polohy vetrania, poistka proti chybnéj manipulácii
- Zasklenie:** Izolačné číre dvojsklo: 4-16-4 (24 mm)
Uw 1,4 W/m².k
- Kľučky:** biele
- Parapet:** Interiér: PVC - biely
Exteriér: Al biely
- Iná výbava:** Žalúzie horizontálne, slonová kosť

**Výpis výrobkov: Materská škola na Pereckej v
Leviciach, poschodie "Slniečková trieda - spálňa"
núdzový východ na južnej strane**

Príloha: 3.5 Per

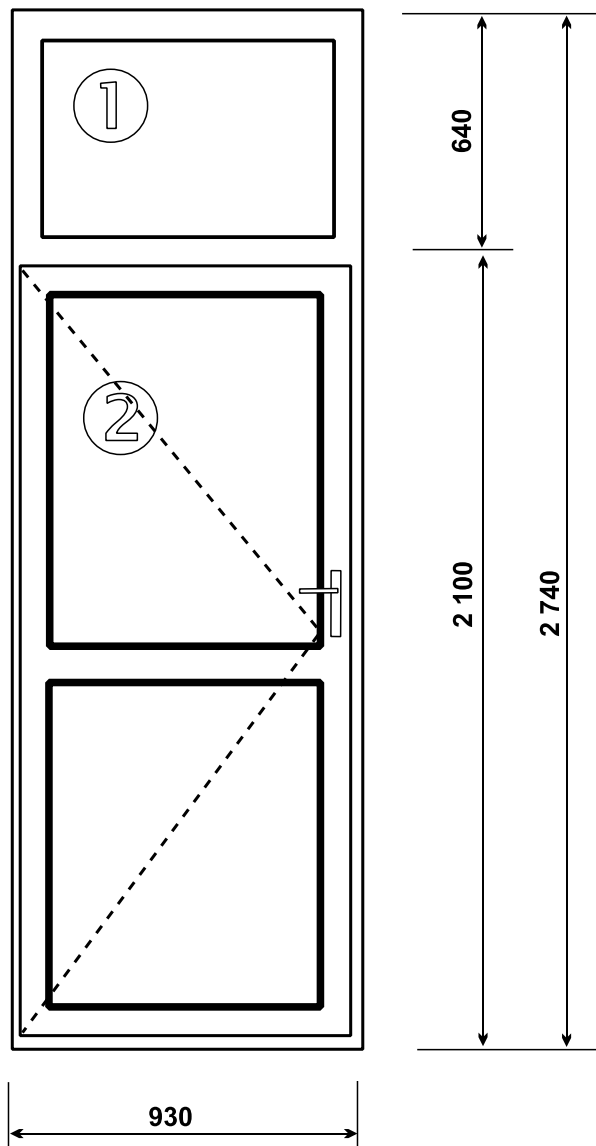

Množstvo: 1 ks

Členenie: jednokrídlové, ľavé

- ① **Pevné zasklenie**
- ② **Von otváravé pravé**

Plastové dvere jednokrídlové, otváravé von

Profil: min. 5 - komorový, hr. minim. 75 mm

Farba: Biela

**Tesnenie: 3 tesnenia, dorazové + stredové,
biele/šedé kovanie: Celoobvodové so
špárovým vetraním,
3 polohy vetrania, poistka
proti chybnéj manipulácii**

**Zasklenie: Izolačné číre dvojsklo: 4-16-4 (24 mm)
 $U_g \leq 1,4 \text{ W/m}^2\text{.k}$,**

Kľučka: biela, len z vnútra

Zámok: FAB 4 kľúče


Prah dverí izolačný s tepelným mostom

**Výpis výrobkov: Materská škola na Pereckej v
Leviciach, poschodie "Slniečková trieda - herňa a
spálňa" prekrytie medziokenných pilierov**

**Množstvo: 4 ks
(3 ks herňa + 1 ks spálňa)**

**Členenie:
Plastový plný sendvič**

Farba: Biela

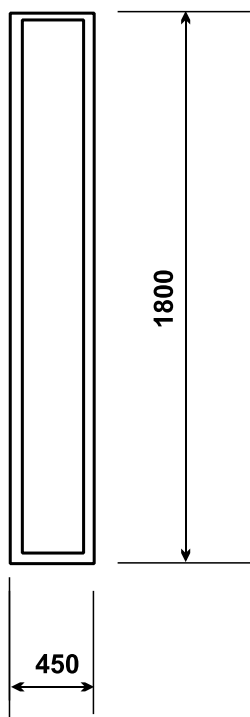

Výpis výrobkov: Materská škola na Pereckej v Leviciach, prízemie "Srdiečková trieda - spálňa" okná na južnej strane

Príloha 3.7 Per

Mierka: 1:20

2 ks Otváravo sklopné ľavé
(1. a 4. kus)


2 ks Otváravé ľavé
(2. a 3. kus)

Množstvo: 4 ks

Členenie: Jednokrídlové

2 ks Otváravo sklopné ľavé

2 ks Otváravé ľavé

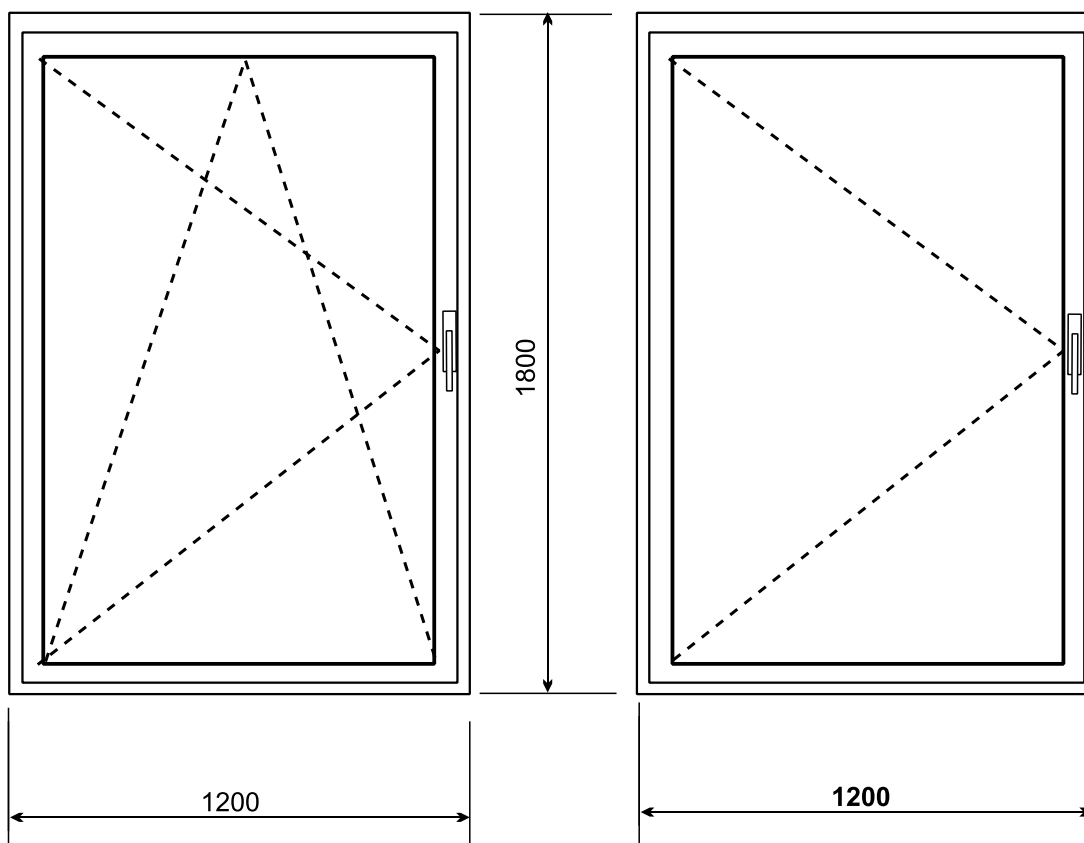

Profil: Plast, min. 5 - komorový, hr. minim. 75 mm

Farba: Biela

Tesnenie: 3 tesnenia, dorazové + stredové,
šedé/biele

Kovanie: Celoobvodové so šárovým vetraním,
3 polohy vetrania, poistka
proti chybnéj manipulácii

Zasklenie: Izolačné číre dvojsklo: 4-16-4 (24 mm)
Uw 1,4 W/m².k

Kľučky: biele

Parapet: Interiér: PVC - biely
Exteriér: Al biely

Iná výbava: Žalúzie horizontálne, slonová kosť


Výpis výrobkov: Materská škola na Hlbokej v Leviciach, prízemie "Slniečková trieda" okno

Mierka: 1:20

Množstvo: 1 ks

Členenie: dvojkridlové

- ① otváravé,
- ② otváravo-sklopné

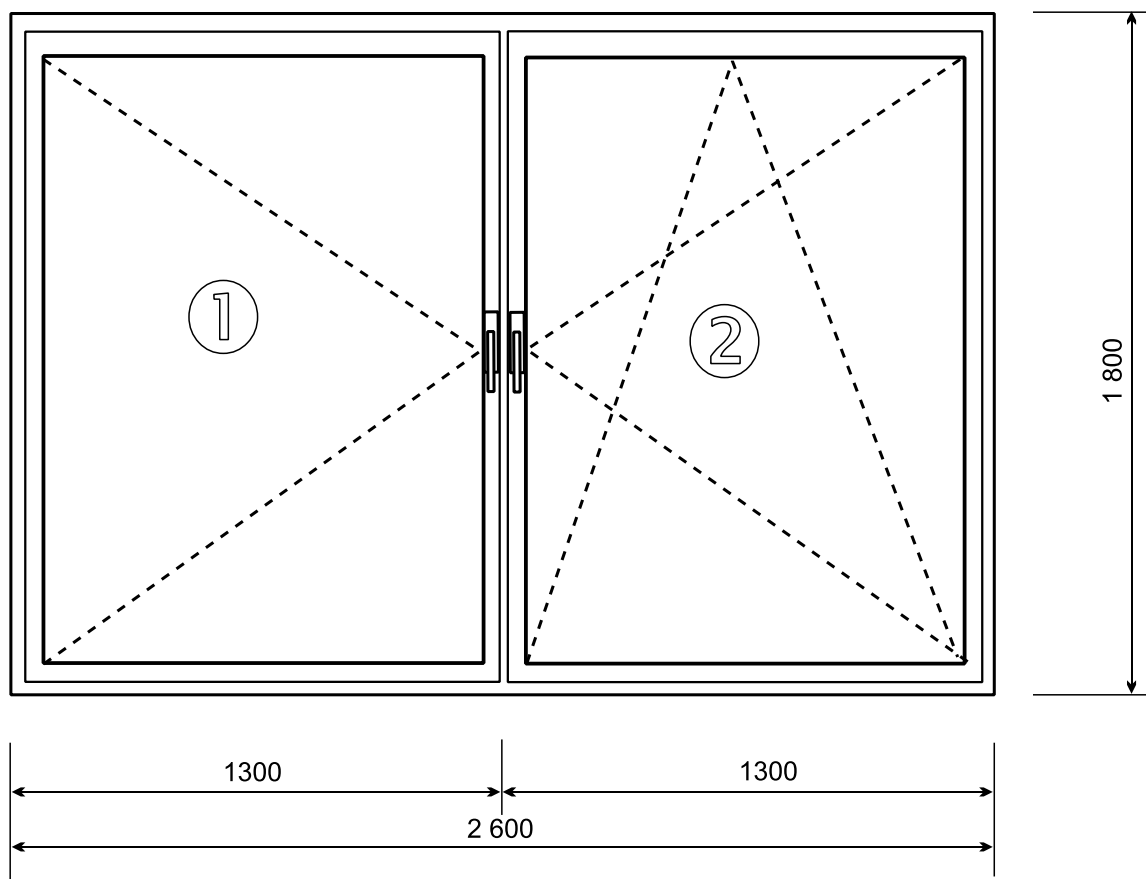

- Profil:** Plast, min. 5 - komorový, hr. minim. 75 mm
- Farba:** Biela
- Tesnenie:** 3 tesnenia, dorazové + stredové, šedé/biele
- Kovanie:** Celoobvodové so špárovým vetraním, 3 polohy vetrania, poistka proti chybnéj manipulácii
- Zasklenie:** Izolačné číre dvojsklo: 4-16-4 (24 mm)
Uw 1,4 W/m².k
- Kľučky:** biele
- Parapet:** Interiér: PVC - biely >
Exteriér: Al biely
- Iná výbava:** Žalúzie horizontálne, slonová kosť

Výpis výrobkov: Materská škola na Hlbokej v Leviciach, prízemie "Slniečková trieda" okná


Príloha 4.2 Hlb

Množstvo: 2 ks

Členenie: dvojkřídlové

- ① otváravé,
- ② otváravo-sklopné


Mierka: 1:20

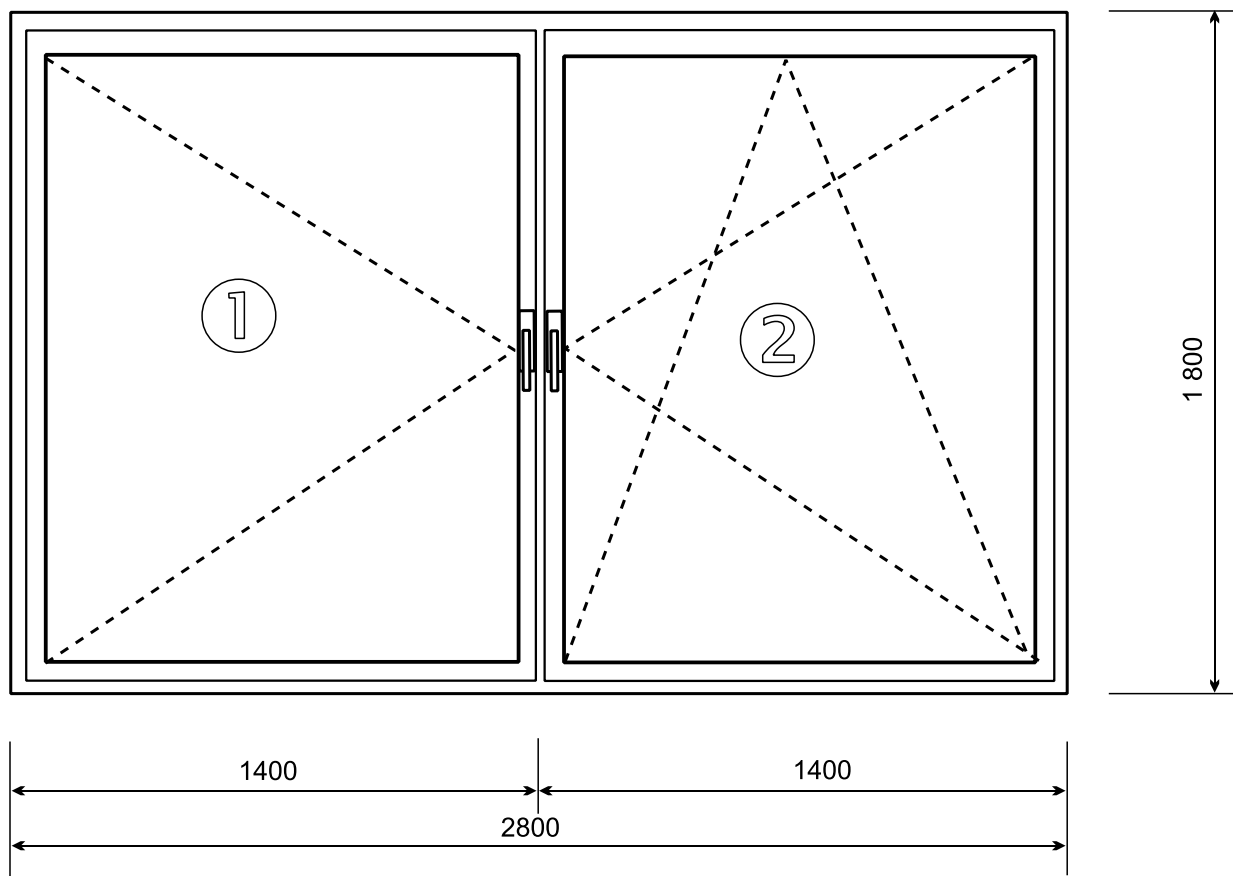

- Profil:** Plast, min. 5 - komorový, hr. minim. 75 mm
- Farba:** Biela
- Tesnenie:** 3 tesnenia, dorazové + stredové, šedé/biele
- Kovanie:** Celoobvodové so špárovým vetraním, 3 polohy vetrania, poistka proti chybné manipulácii
- Zasklenie:** Izolačné číre dvojsklo: 4-16-4 (24 mm)
Uw 1,4 W/m².k
- Kľučky:** biele
- Parapet:** Interiér: PVC - biely
Exteriér: Al biely
- Iná výbava:** Žalúzie horizontálne, slonová kosť

Výpis výrobkov: Materská škola na Hlbokej v Leviciach, prízemie "Slniečková trieda" balkónové dvere

Mierka: 1:20

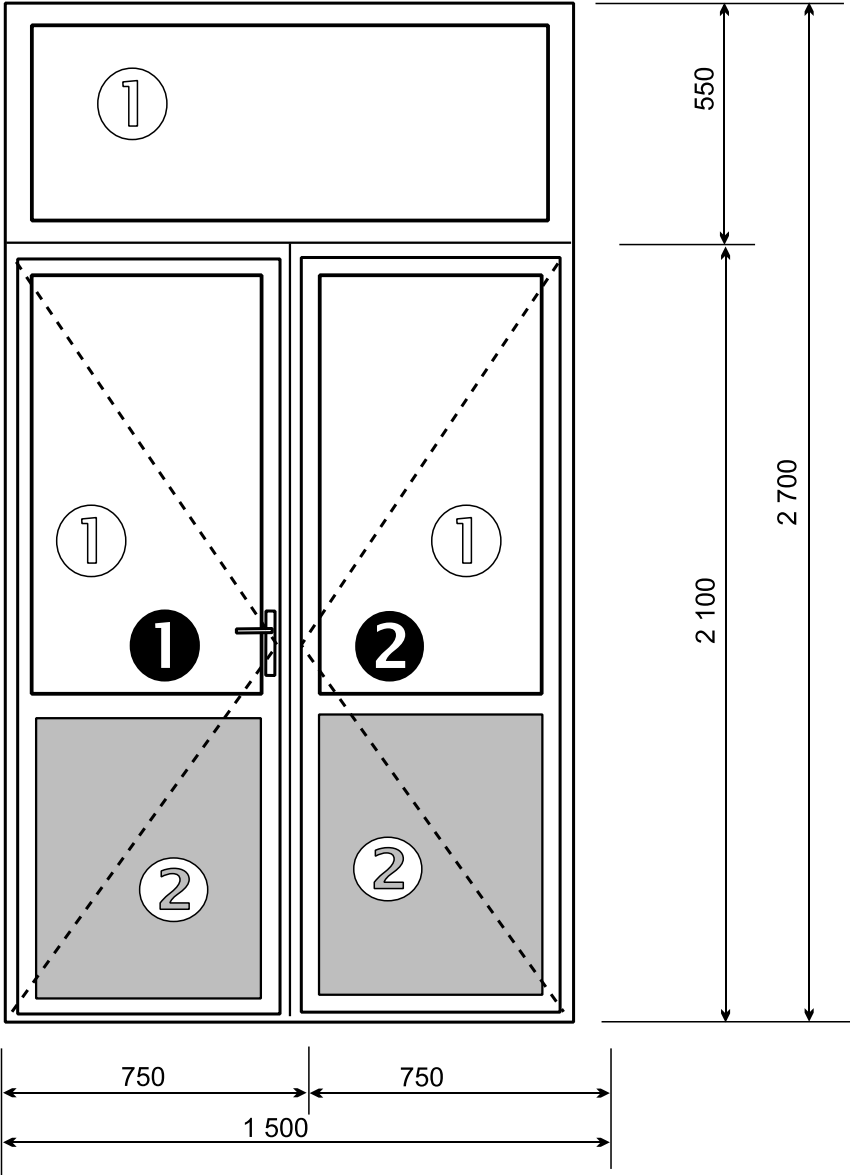

Množstvo: 1 ks
 (pohľad z vnútra)
 Členenie: dvojkridlové štulpové, von otváravé


- ① Pevné zasklenie
- ② Sendvič biely
- ❶ Otváravé pravé, kľučka z vnútra
- ❷ Otváravé ľavé, štulpové

Plastové dvere dvokridkové, otváravé dnu
 Profil: min. 5 - komorový, hr. minim. 75 mm
 Farba: Biela
 Tesnenie: 3 tesnenia, dorazové + stredové, 2 tesnenia pri pevnom zasklení
 Zasklenie: Izolačné číre dvojsklo: 4-16-4 (24 mm)
 $U_{w} \leq 1,4 \text{ W/m}^2 \cdot \text{k}$
 Kľučka: biela len z vnútra
 Zámok: FAB 4 kľúče
 Prah dverí izolačný s tepelným mostom
 Iná výbava: Žalúzie, horizontálne, slonová kosť

**Výpis výrobkov: Materská škola na Hlbokej v
Leviciach, prízemie "Slniečková trieda" okno pri
balkónových dverách**

Množstvo: 1 ks

pravé

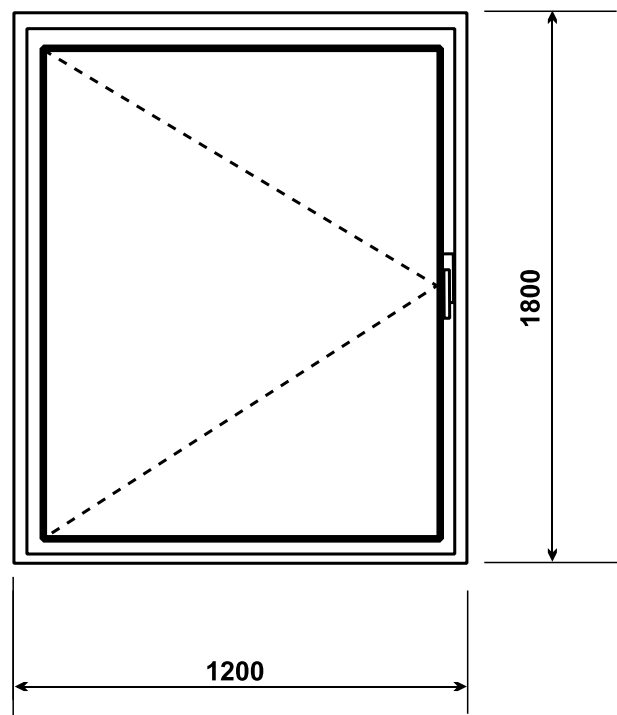

**Členenie:
Otváracie pravé**

Profil: Plast, min. 5 - komorový, hr. minim. 75 mm

Farba: Biela

**Tesnenie: 3 tesnenia, dorazové + stredové,
šedé/biele**

**Kovanie: Celoobvodové so špárovým vetraním,
3 polohy vetrania, poistka
proti chybnéj manipulácii**

**Zasklenie: Izolačné číre dvojsklo: 4-16-4 (24 mm)
Uw 1,4 W/m2.k**

Kľučky: biele

**Parapet: Interiér: PVC - biely
Exteriér: Al biely**

Iná výbava: Žalúzie horizontálne, slonová kosť

Výpis výrobkov: Materská škola na Hlbokej v Leviciach, prízemie "Slniečková trieda" okná na severnej strane

Príloha: 4.5 Hlb

Mierka: 1:20

2 ks Otváravo sklopné ľavé
(1. a 4. kus)


2 ks Otváravé ľavé
(2. a 3. kus)

Množstvo: 4 ks

Členenie: Jednokrídlové

2 ks Otváravo sklopné ľavé

2 ks Otváravé ľavé

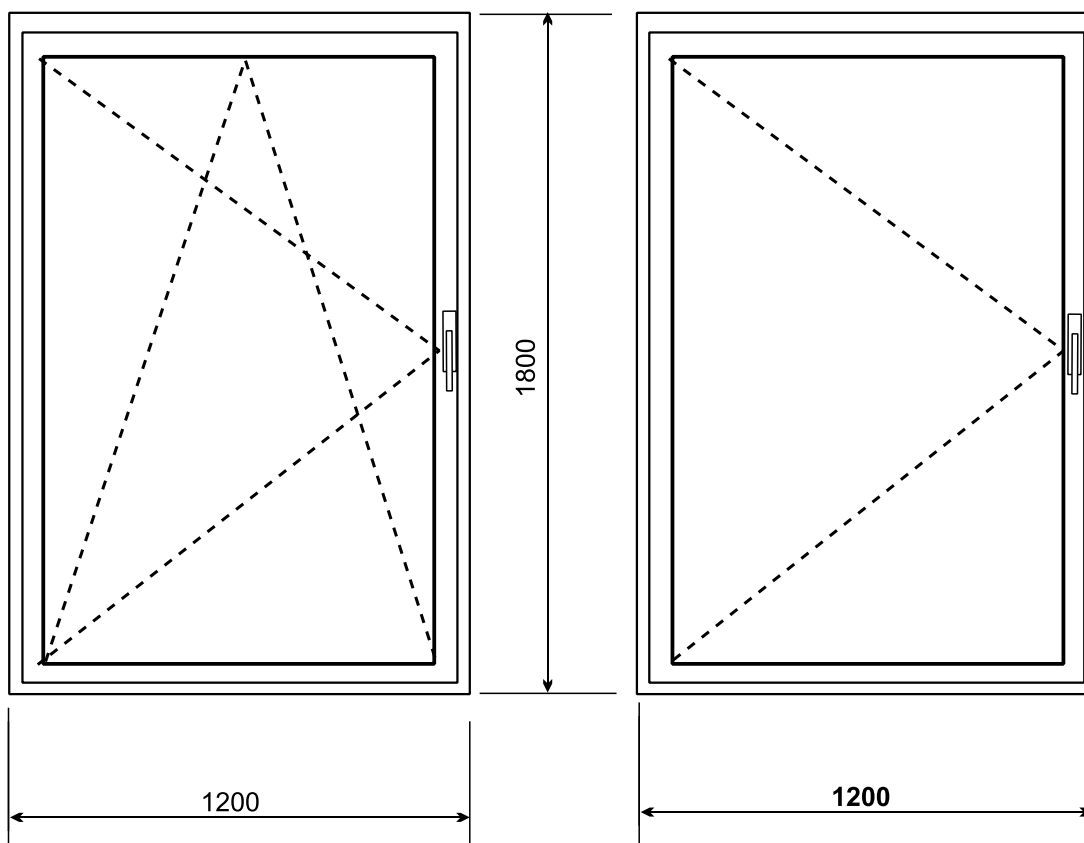

Profil: Plast, min. 5 - komorový, hr. minim. 75 mm

Farba: Biela

Tesnenie: 3 tesnenia, dorazové + stredové,
šedé/biele

Kovanie: Celoobvodové so špárovým vetraním,
3 polohy vetrania, poistka
proti chybnéj manipulácii

Zasklenie: Izolačné číre dvojsklo: 4-16-4 (24 mm)
Uw 1,4 W/m².k

Kľučky: biele

Parapet: Interiér: PVC - biely
Exteriér: Al biely

Iná výbava: Žalúzie horizontálne, slonová kosť


**Výpis výrobkov: Materská škola na Hlbokej v
Leviciach, prízemie "Slniečková trieda" okná na
spálni**

Mierka: 1:20

Množstvo: 2 ks

Členenie: dvojkridlové

- ① **otváravé,**
- ② **otváravo-sklopné**

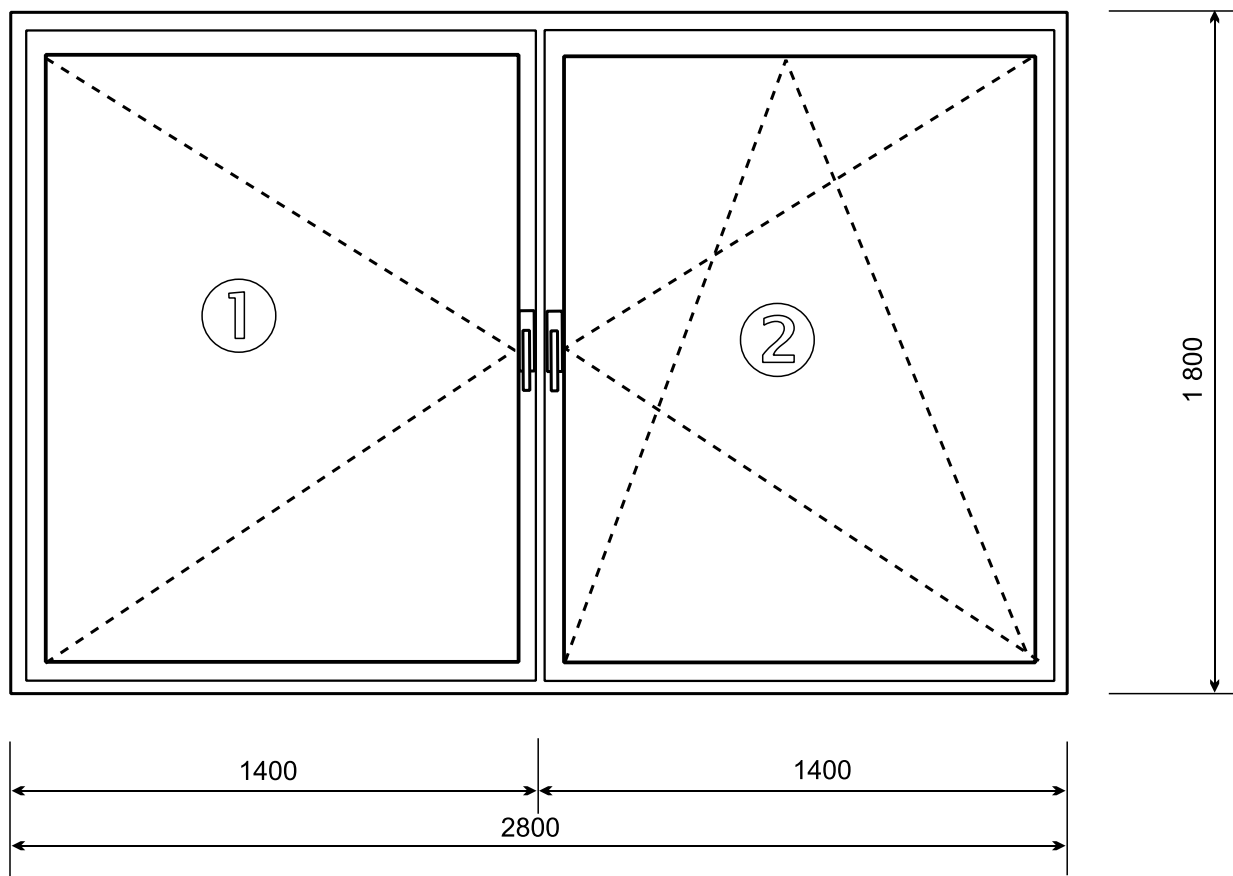

- Profil:** Plast, min. 5 - komorový, hr. minim. 75 mm
- Farba:** Biela
- Tesnenie:** 3 tesnenia, dorazové + stredové, šedé/biele
- Kovanie:** Celoobvodové so špárovým vetraním, 3 polohy vetrania, poistka proti chybnéj manipulácii
- Zasklenie:** Izolačné číre dvojsklo: 4-16-4 (24 mm)
Uw 1,4 W/m².k
- Kľučky:** biele
- Parapet:** Interiér: PVC - biely
Exteriér: Al biely
- Iná výbava:** Žalúzie horizontálne, slonová kosť

Výpis výrobkov: Materská škola na Hlbokej v Leviciach, prízemie "Telocvičňa" okno


Príloha: 4.7 Hlb

Mierka: 1:20

Množstvo: 1 ks

Členenie: dvojkřídlové

- ① otváravé,
- ② otváravo-sklopné

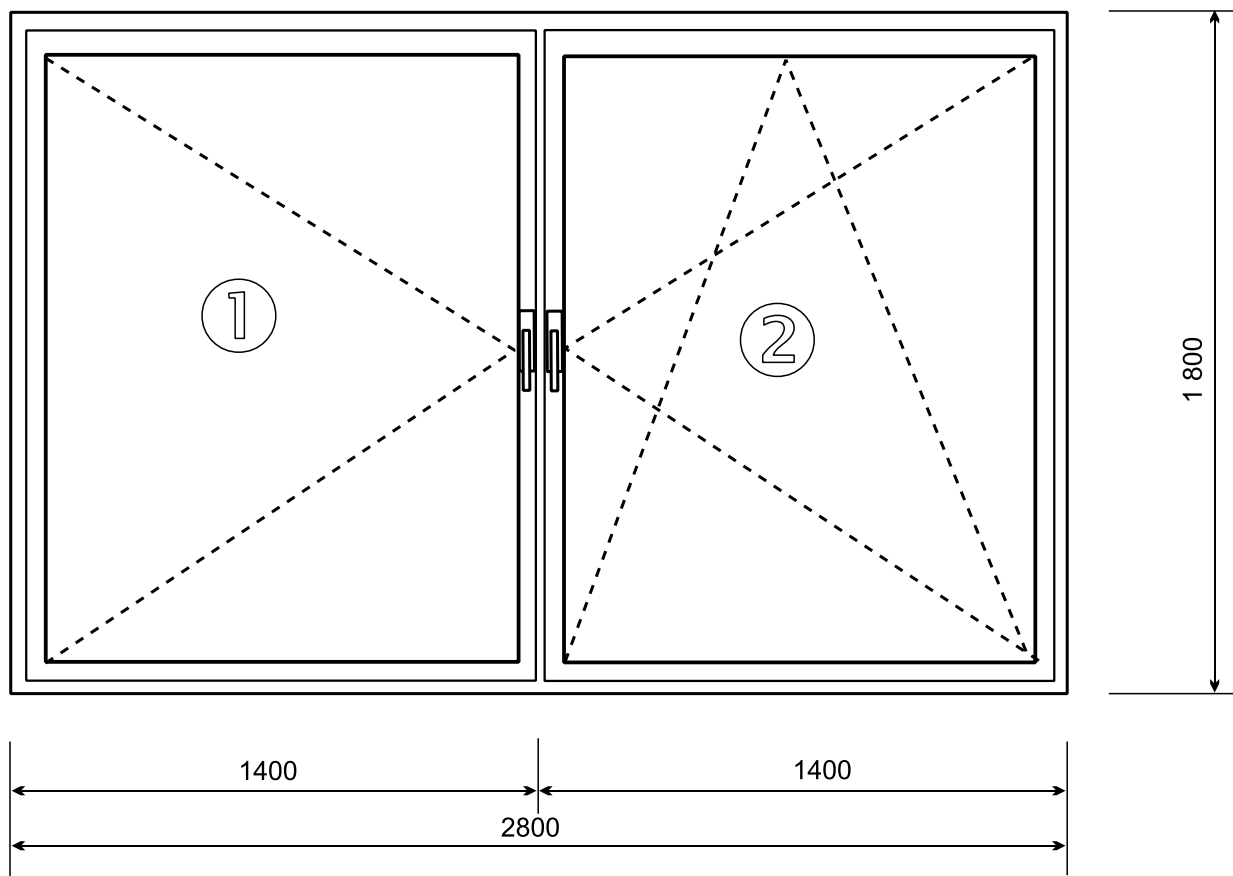


- Profil:** Plast, min. 5 - komorový, hr. minim. 75 mm
- Farba:** Biela
- Tesnenie:** 3 tesnenia, dorazové + stredové, šedé/biele
- Kovanie:** Celoobvodové so špárovým vetraním, 3 polohy vetrania, poistka proti chybnéj manipulácii
- Zasklenie:** Izolačné číre dvojsklo: 4-16-4 (24 mm)
Uw 1,4 W/m².k
- Kľučky:** biele
- Parapet:** Interiér: PVC - biely
Exteriér: Al biely
- Iná výbava:** Žalúzie horizontálne, slonová kosť

Výpis výrobkov: Materská škola na Hlbokej v Leviciach, prízemie "Telocvičňa" balkónové dvere

Príloha 4.8 H1b

Mierka: 1:20

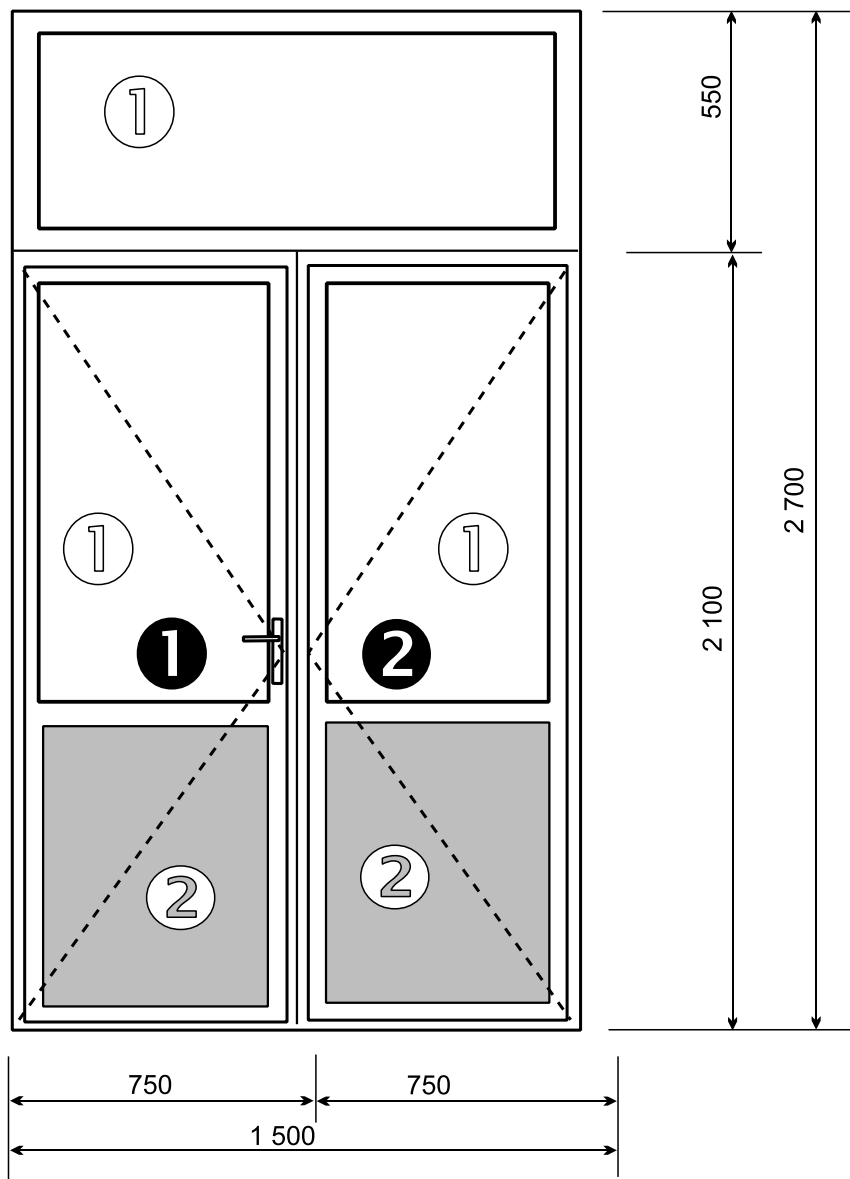

Množstvo: 1 ks

(pohľad z vnútra)

Členenie: dvojkřídlové štulpové, von otváravé

- ① Pevné zasklenie
- ② Sendvič biely
- ❶ Otváravé pravé, kľučka z vnútra
- ❷ Otváravé ľavé, štulpové

Plastové dvere dvokřídlové, otváravé dnu

Profil: min. 5 - komorový, hr. minim. 75 mm

Farba: Biela

Tesnenie: 3 tesnenia, dorazové + stredové, 2 tesnenia
pri pevnom zasklení

Zasklenie: Izolačné číre dvojsklo: 4-16-4 (24 mm)

U_w 1,4 W/m².k,

Kľučka: biela len z vnútra

Zámok: FAB 4 kľúče


Prah dverí izolačný s tepelným mostom

Iná výbava: Žalúzie, horizontálne slonová kosť

**Výpis výrobkov: Materská škola na Hlbokej v
Leviciach, prízemie "Telocvičňa" okno pri
balkónových dverách**

Množstvo: 1 ks

Ľavé

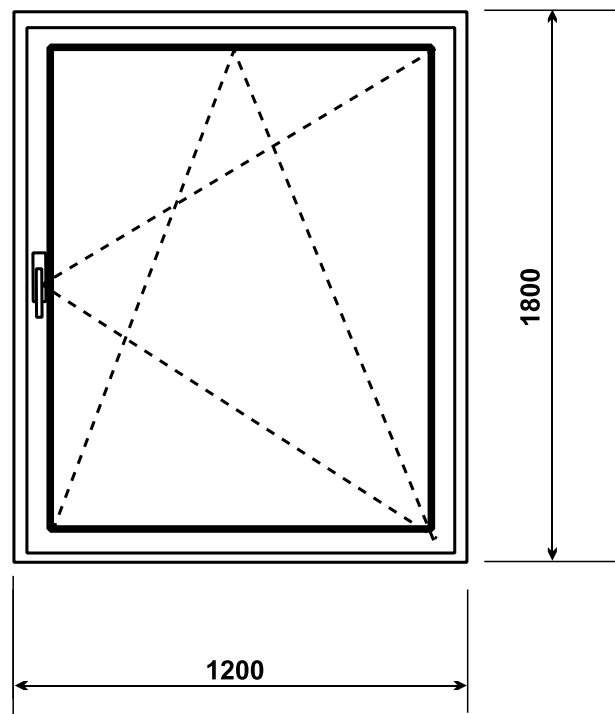

Členenie:

Otváravo sklopné ľavé

Profil: Plast, min. 5 - komorový, hr. minim. 75 mm

Farba: Biela

Tesnenie: 3 tesnenia, dorazové + stredové,
šedé/biele

Kovanie: Celoobvodové so špárovým vetraním,
3 polohy vetrania, poistka
proti chybnéj manipulácii

Zasklenie: Izolačné číre dvojsklo: 4-16-4 (24 mm)
Uw 1,4 W/m².k

Kľučky: biele


Parapet: Interiér: PVC - biely

Exteriér: Al biely

Iná výbava: Žalúzie horizontálne, slonová kosť

Výpis výrobkov: Materská škola na Hlbokej v Leviciach, poschodie "Lienková trieda - spálňa" núdzový východ

Príloha: 4.10 Hlb

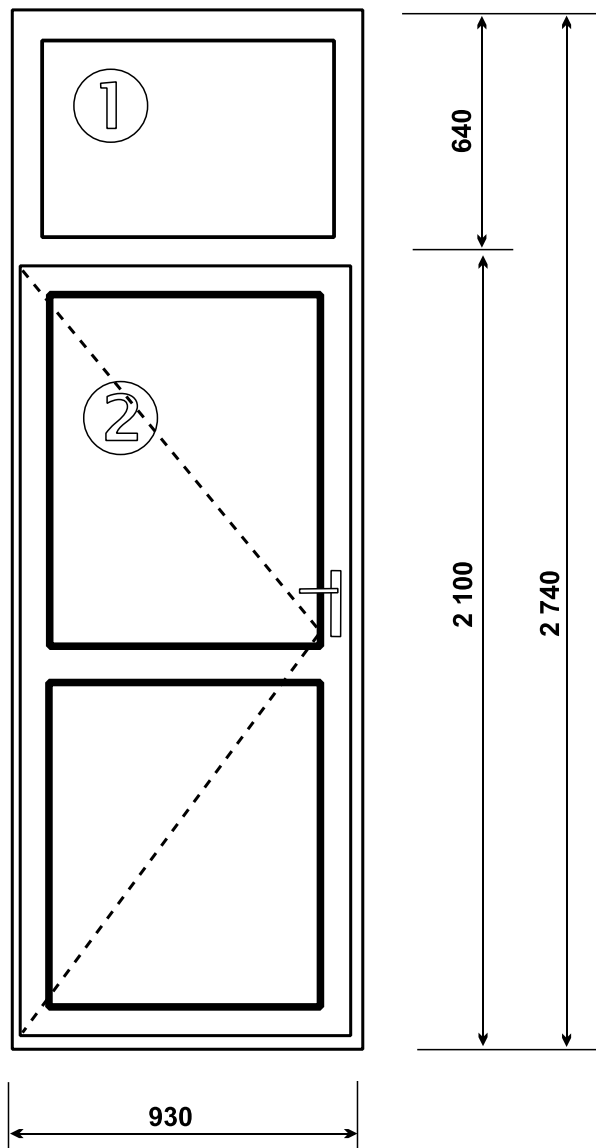

Množstvo: 1 ks

Členenie: jednokrídlové, ľavé

- ① **Pevné zasklenie**
- ② **Von otváravé pravé**

Plastové dvere jednokrídlové, otváravé von

Profil: min. 5 - komorový, hr. minim. 75 mm

Farba: Biela

**Tesnenie: 3 tesnenia, dorazové + stredové,
biele/šedé kovanie: Celoobvodové so
špárovým vetraním,
3 polohy vetrania, poistka
proti chybnéj manipulácii**

**Zasklenie: Izolačné číre dvojsklo: 4-16-4 (24 mm)
Ug 1,4 W/m².k, g 0,5, T = 70 %**

Kľučka: biela, len z vnútra

Zámok: FAB 4 kľúče

Prah dverí izolačný s tepelným mostom

Žalúzie: horizontálne, slonová kosť


Výpis výrobkov: Materská škola na Vojenskej v Leviciach, - herňa pavilónu "1", okná

Príloha 5.1 Voj

Mierka: 1:20

4 ks Otváravo sklopné ľavé
(1.+2. a 8.+9. kus)

5 ks Otváravé ľavé
(3. až 7. kus)

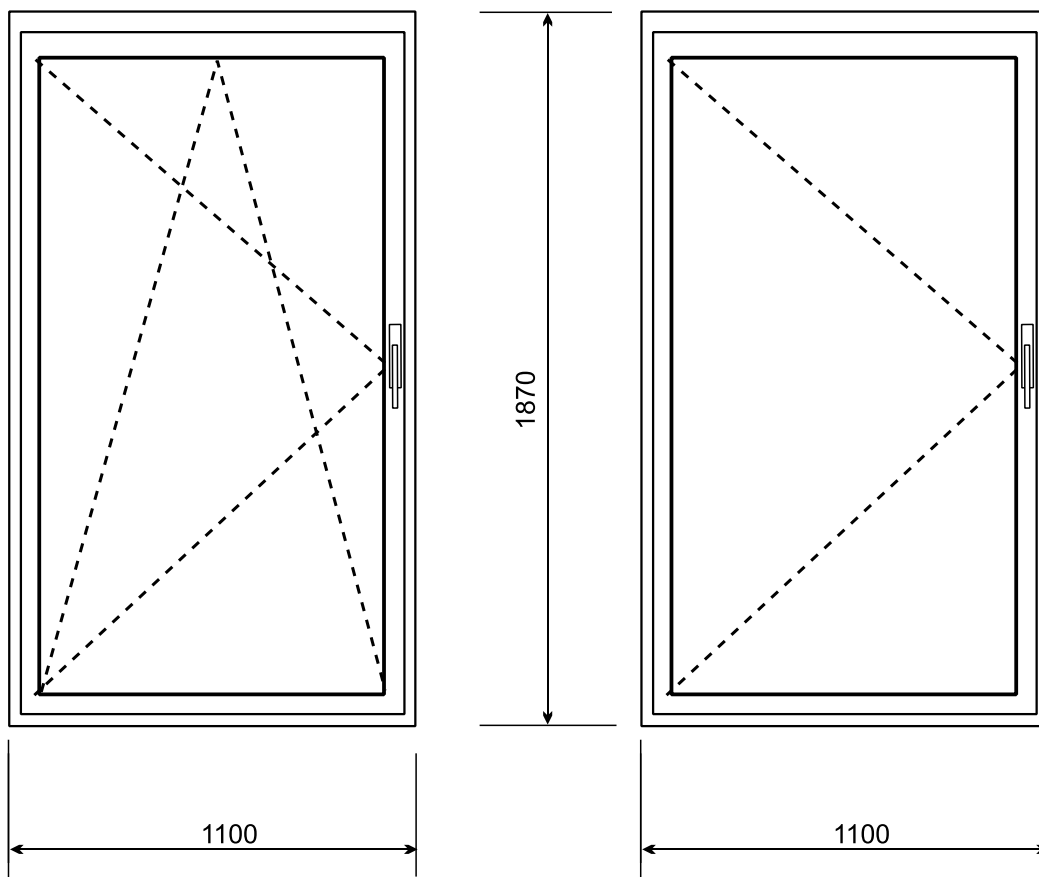

Množstvo: 9 ks

Členenie: Jednokrídlové

2 ks Otváravo sklopné ľavé

2 ks Otváravé ľavé

Profil: Plast, min. 5 - komorový, hr. minim. 75 mm

Farba: Biela

Tesnenie: 3 tesnenia, dorazové + stredové,
šedé/biele

Kovanie: Celoobvodové so špárovým vetraním,
3 polohy vetrania, poistka
proti chybnéj manipulácii

Zasklenie: Izolačné číre dvojsklo: 4-16-4 (24 mm)
Uw 1,4 W/m².k

Kľučky: biele

Parapet: Interiér: PVC - biely
Exteriér: Al biely

Iná výbava: Žalúzie horizontálne, slonová kosť

Výpis výrobkov: Materská škola na Vojenskej v Leviciach, - spálňa pavilónu "1", bočné okná

Príloha 5.2 Voj

Mierka: 1:20

2 ks Otváravo sklopné ľavé
(1. a 4. kus)


2 ks Otváravé ľavé
(2. a 3. kus)

Množstvo: 4 ks

Členenie: Jednokrídlové


2 ks Otváravo sklopné ľavé

2 ks Otváravé ľavé

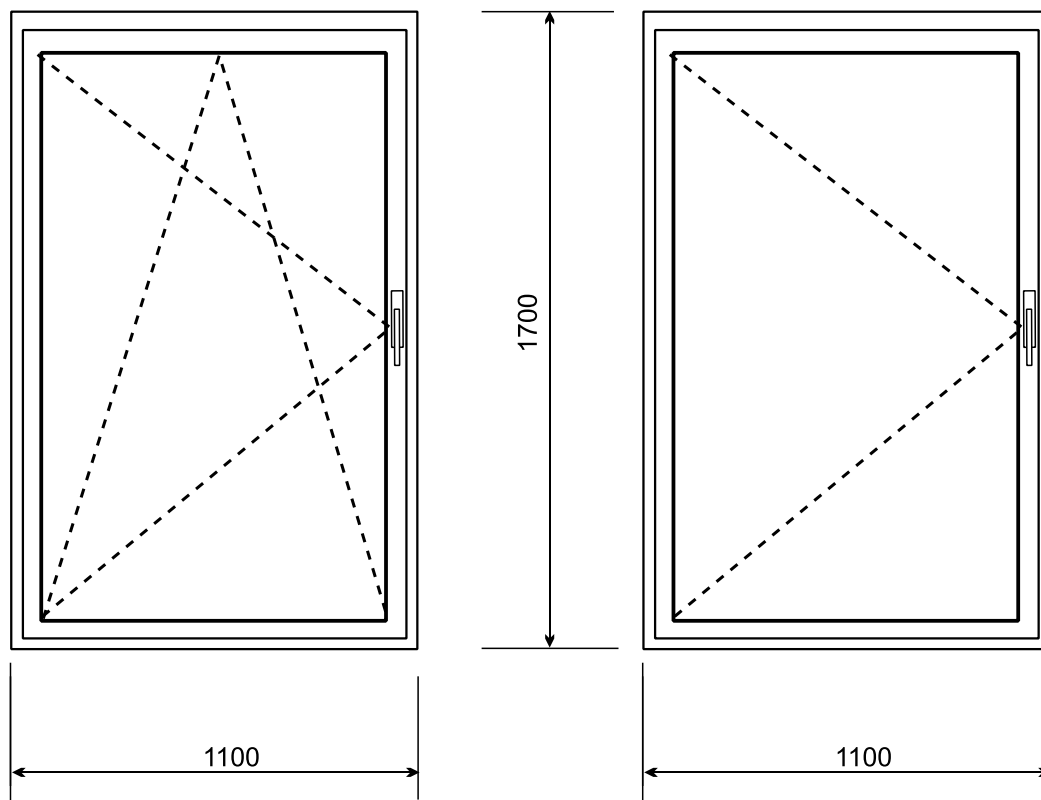

Profil: Plast, min. 5 - komorový, hr. minim. 75 mm
Farba: Biela
Tesnenie: 3 tesnenia, dorazové + stredové, šedé/biele
Kovanie: Celoobvodové so špárovým vetraním, 3 polohy vetrania, poistka proti chybnéj manipulácii
Zasklenie: Izolačné číre dvojsklo: 4-16-4 (24 mm)
Uw 1,4 W/m².k
Kľučky: biele
Parapet: Interiér: PVC - biely
Exteriér: Al biely
Iná výbava: Žalúzie horizontálne, slonová kosť

Výpis výrobkov: Materská škola na Vojenskej v Leviciach, - spálňa pavilónu "1", čelná zostava s dverami a oknami

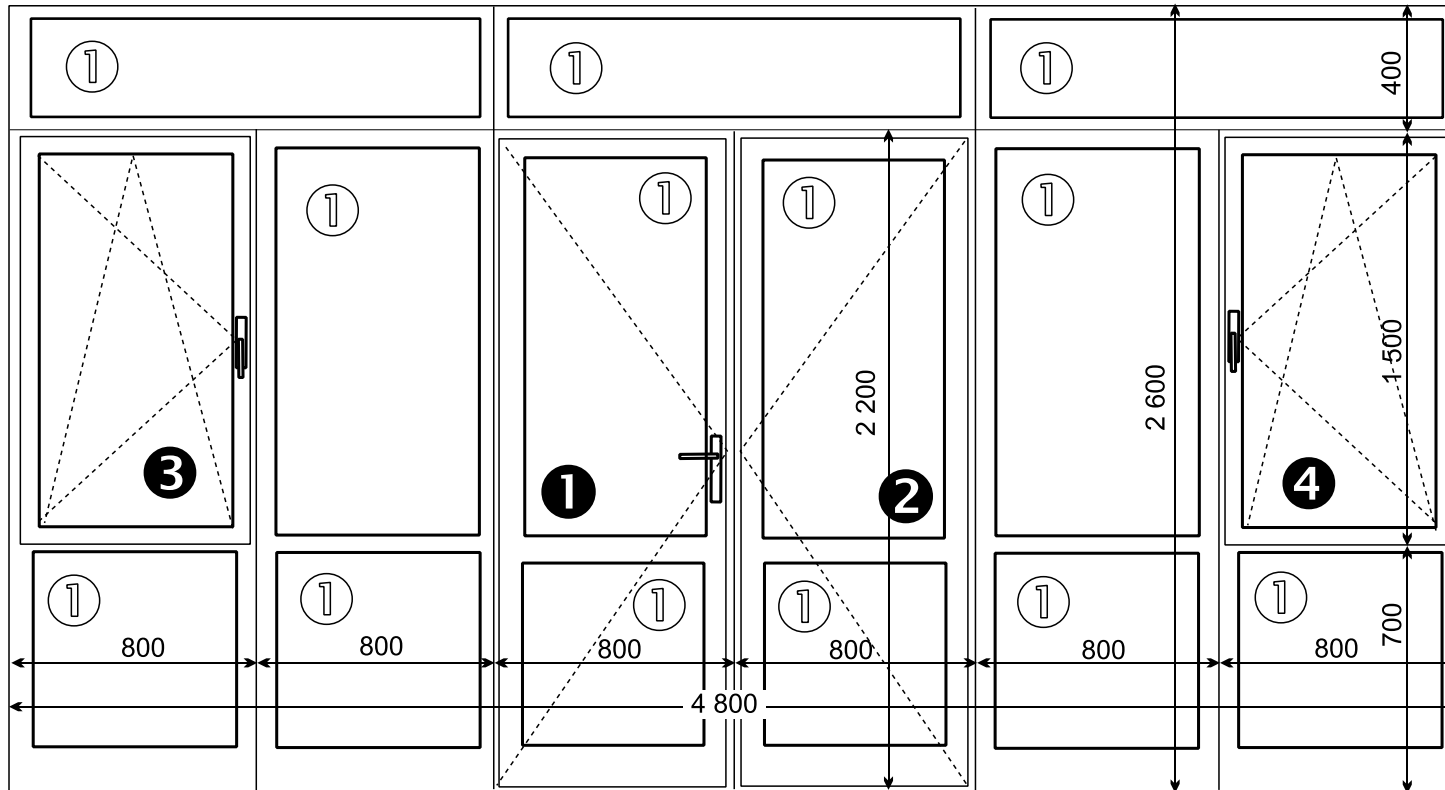

Mierka: 1:25

Okná: Profil: Plast, min. 5 - komorový, hr. minim. 75 mm
 Farba: Biela
 Tesnenie: 3 tesnenia, dorazové + stredové, šedé/biele
 Kovanie: Celoobvodové so špárovým vetraním, 3 polohy vetrania, poisťka proti chybné manipulácii
 Zasklenie: Izolačné číre dvojsklo: 4-16-4 (24 mm) Uw 1,4 W/m2.k
 Kľučky: biele
 Iná výbava: Žalúzie horizontálne, slonová kosť

Množstvo: 1 ks

(Pohľad z vnútra)

Členenie:

① Pevné zasklenie

① Dvere von otvárajú pravé

② Dvere von otvárajú ľavé štulpové

③ Okno otvára sa sklopné - ľavé

④ Okno otvára sa sklopné - pravé

Dvere:

Hliníkové dvere dvokrídlové, otvárajú von

Profil: min. 5 - komorový, hr. minim. 75 mm

Farba: Biela

Tesnenie: 3 tesnenia, dorazové + stredové,
2 tesnenia pri pevnom zasklení

Zasklenie: Izolačné číre dvojsklo: 4-16-4 (24 mm)

Uw 1,4 W/m2.k

Kľučky: Biele


Zámok: FAB 4 kľúče

Prah dverí izolačný

Žalúzie horizontálne, slonová kosť

Výpis výrobkov: Materská škola na Pereckej v Leviciach, Školská jedáleň, výdajné okná

Mierka: 1:20

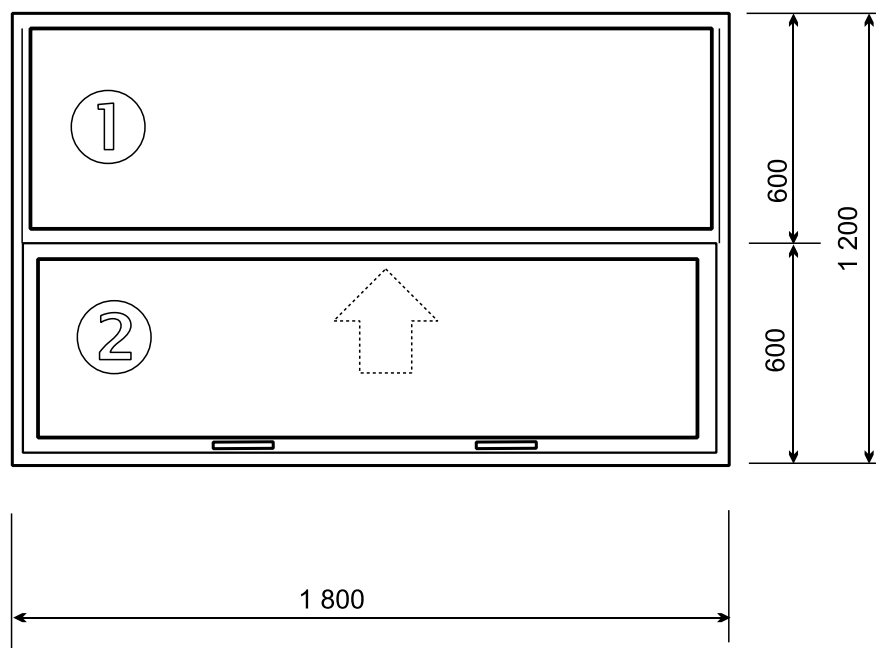

Množstvo: 2 ks

Členenie: dvojkrídlové

- ① Pevný rám, zasklenie nepriehľadné
- ② Hore posuvný rám, zasklenie nepriehľadné

Poznámka:

Konštrukcia je v interiéri preto nie sú nároky na tepelnú izoláciu.

Požaduje sa spevnený paratet

Profil: Plast

Farba: Biela

Zasklenie: Nepriehľadné sklo: 4 mm


Madlá: biele

Zaistenie výsuvného rámu v hornej polohe

Parapet: Interiér: PVC - biely priebežný, šírka 300 mm

Výpis výrobkov: Materská škola na Konopnej v Leviciach, Školská jedáleň, výdajné okná

Mierka: 1:20

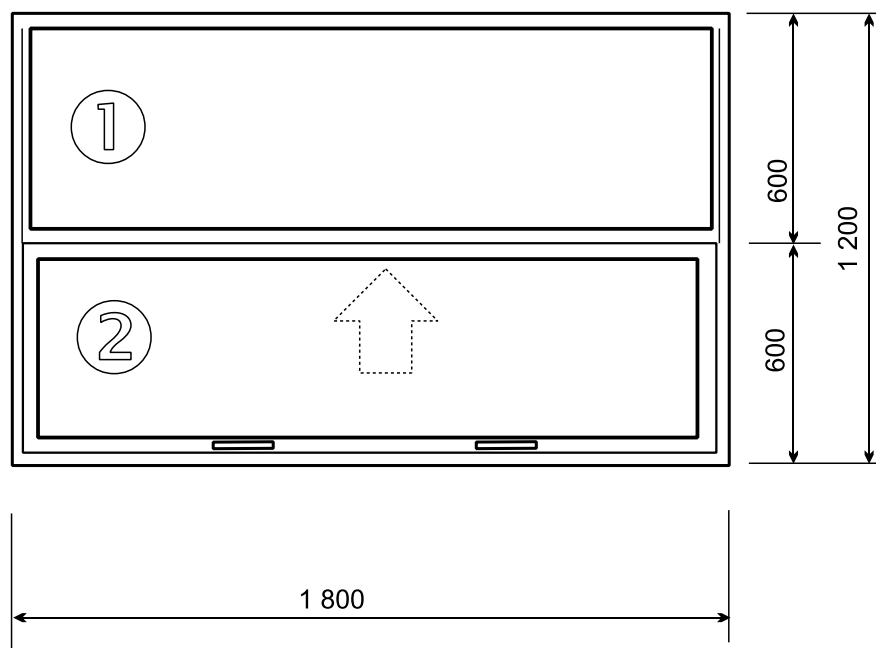

Množstvo: 2 ks

Členenie: dvojkrídlové

- ① Pevný rám, zasklenie nepriehľadné
- ② Hore posuvný rám, zasklenie nepriehľadné

Poznámka:

Konštrukcia je v interiéri preto nie sú nároky na tepelnú izoláciu.

Požaduje sa spevnený paratet

Profil: Plast

Farba: Biela




Zasklenie: Nepriehľadné sklo: 4 mm

Madlá: biele

Zaistenie výsuvného rámu v hornej polohe

Paratet: Interiér: PVC - biely priebežný, šírka 300 mm

Príl. 8.1.

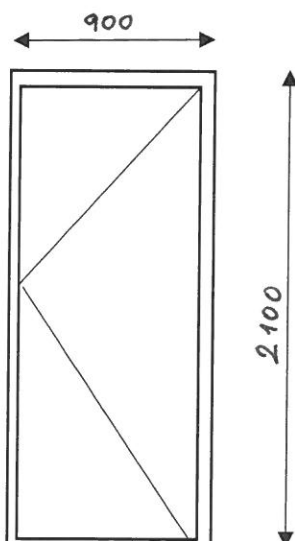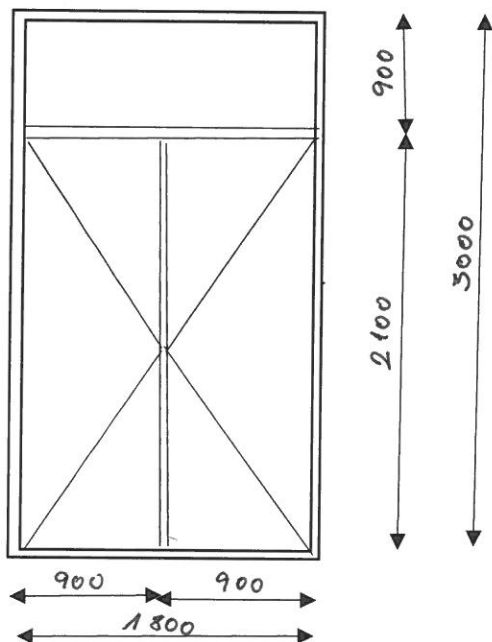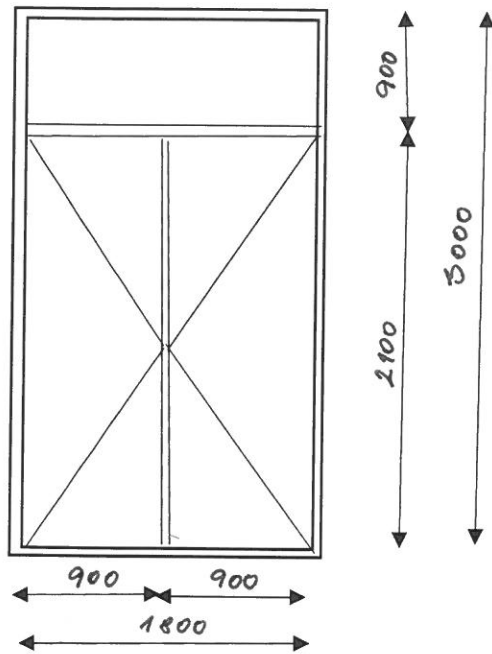

Prevádzka „Bazár“ ul. M.R.Štefánika 1, Levice

1 ks plastové dvere dvojkrídlové plné, s nadsvetlíkom pevným zo skla . Dvere sú otváravé do interiéru. Farba biela, samozatvárač, kľučka z interiéru, z exteriéru madlo (guľa).

Bezpečnostný zámok, minimálne 4ks kľúč

Prevádzka „AUTO MARKET“ ul. M.R.Štefánika 1, Levice

1 ks plastové dvere dvojkrídlové plné, s nadsvetlíkom pevným zo skla . Dvere sú otváravé do interiéru. Farba biela, samozatvárač, kľučka z interiéru, z exteriéru madlo (guľa).

Bezpečnostný zámok, minimálne 4ks kľúč

NA dverách sú existujúce mreže- požadujem e zachovať a opatriť syntetickým náterom šedej


Ul. Pri podlužianke 6 - prevádzka p. Drienovská

1 ks plné plastové dvere , biele, samozatvárač, bezpečnostný zámok, min. 4 kľúče, kľučka klasická, Dvere otváravé do exteriéru. Na dverách sú mreže, požadujeme ponechať a natrieť syntetickou bielou farbou

**Výpis výrobkov: Materská škola na Hlbokej v
Leviciach, prízemie "Slniečková trieda herňa a
spálňa" prekrytie medziokenných pilierov**

**Množstvo: 7 ks
(5 ks herňa + 2 ks spálňa)**

**Členenie:
Plastový plný sendvič**

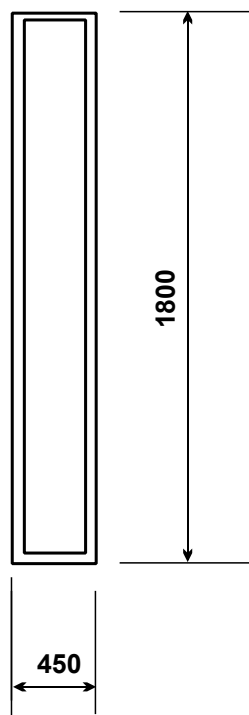

Farba: Biela