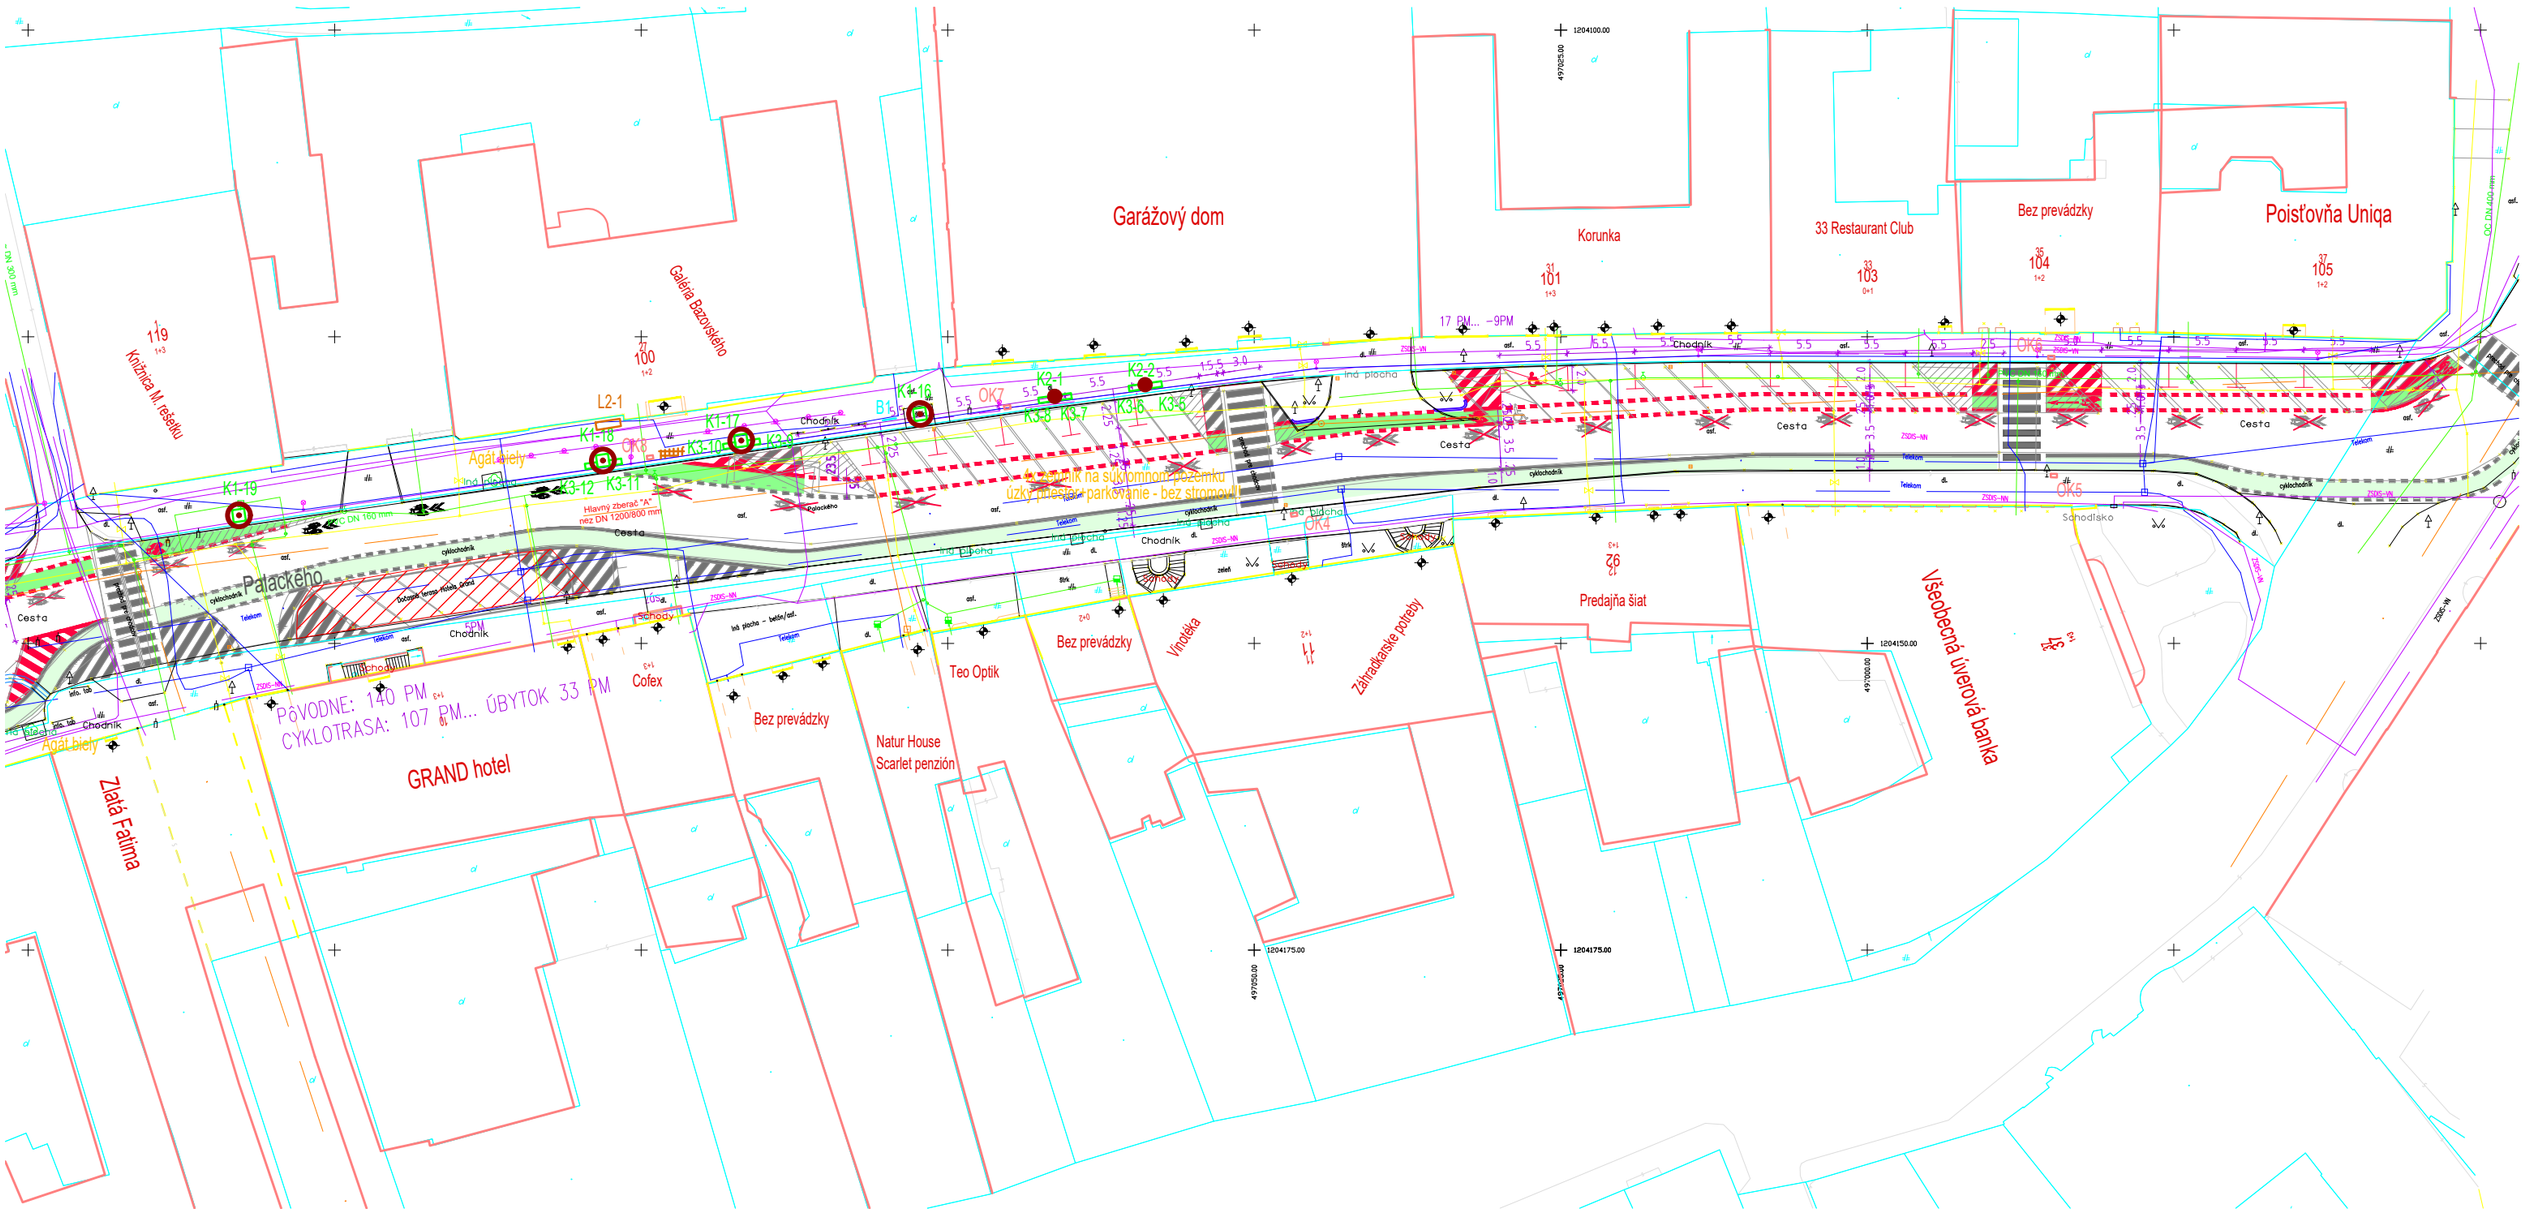
Garážový dom
Korunka
33 Restaurant Club
Bez prevádzky
Poisťovňa Uniqa
Knižnica M. rešetku
Galéria Bazovského
Palackého
Cesta
Chodník
Schody
Agát biely
Agát biely
Hlavný zberač "A" nad DN 1200/800 mm
DN 160 mm
DN 200 mm
DN 400 mm
Cyklochodník na súkromnom pozemku
úzky pás - parkovanie - bez stromov
17 PM... -9PM
Predajňa šiat
Všeobecná úverová banka
Teo Optik
Bez prevádzky
Vinotéka
Záhradkárske potreby
Natur House
Scarlet penzión
Cofex
GRAND hotel
Zlatá Fatima
PÔVODNE: 140 PM
CYKLOTRASA: 107 PM... ÚBYTOK 33 PM
1204100.00
1204150.00
1204175.00
497025.00
497000.00
497050.00