



POKIAL JE OSTENIE VEDLA DVERI MENSIE AKO 5 mm, NIE JE NUTNE HO PRIPRAVOVAT.
DVERNY OTVOR MOZE BYT O TUTO HODNOTU VACSI A JEHO DOKRYTIE BUDE UROBENE
AZ PO MONTAZI DVERI PRI ZACISTOVANI DVERNEHO OTVORU - ZAISTI STAVBA.

STRANA
C

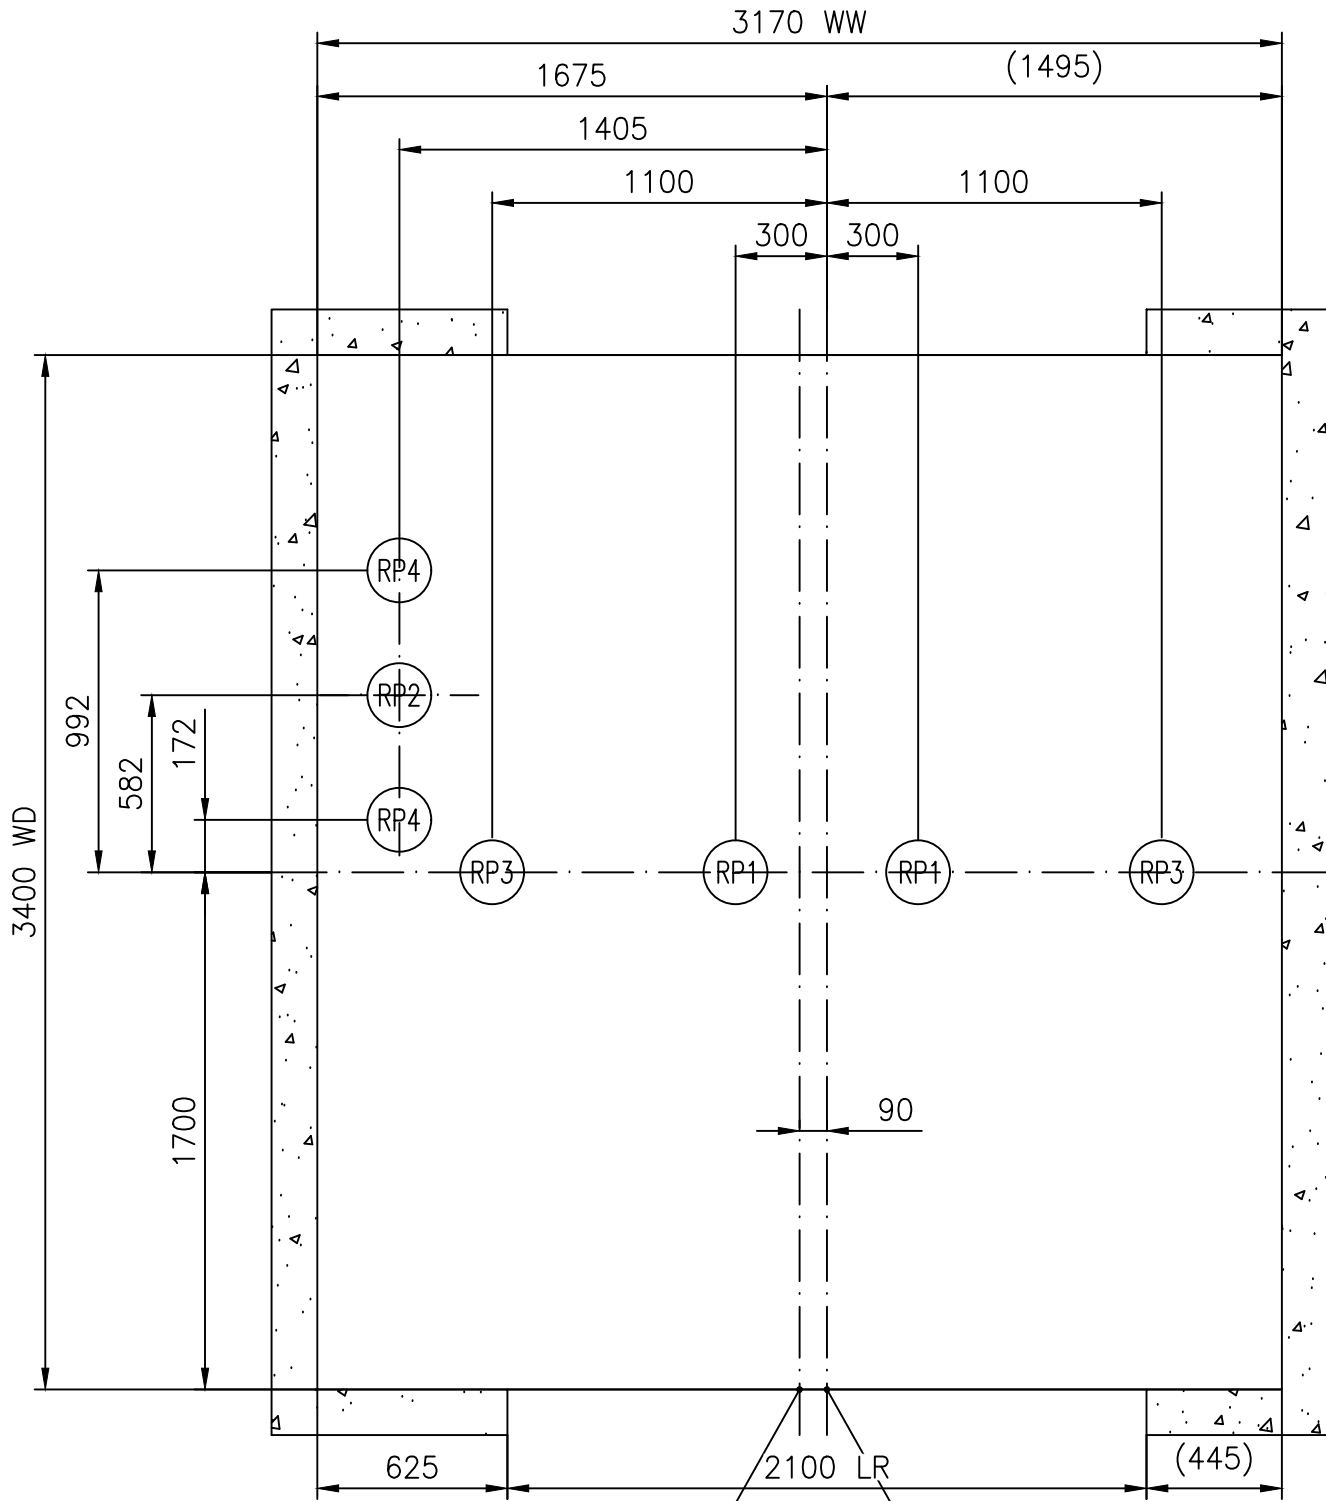


OS SACHTY OS KLIETKY
STRANA
SILY NA DNO PRIEHLBNE
Mierka 1:35

STRANA
C

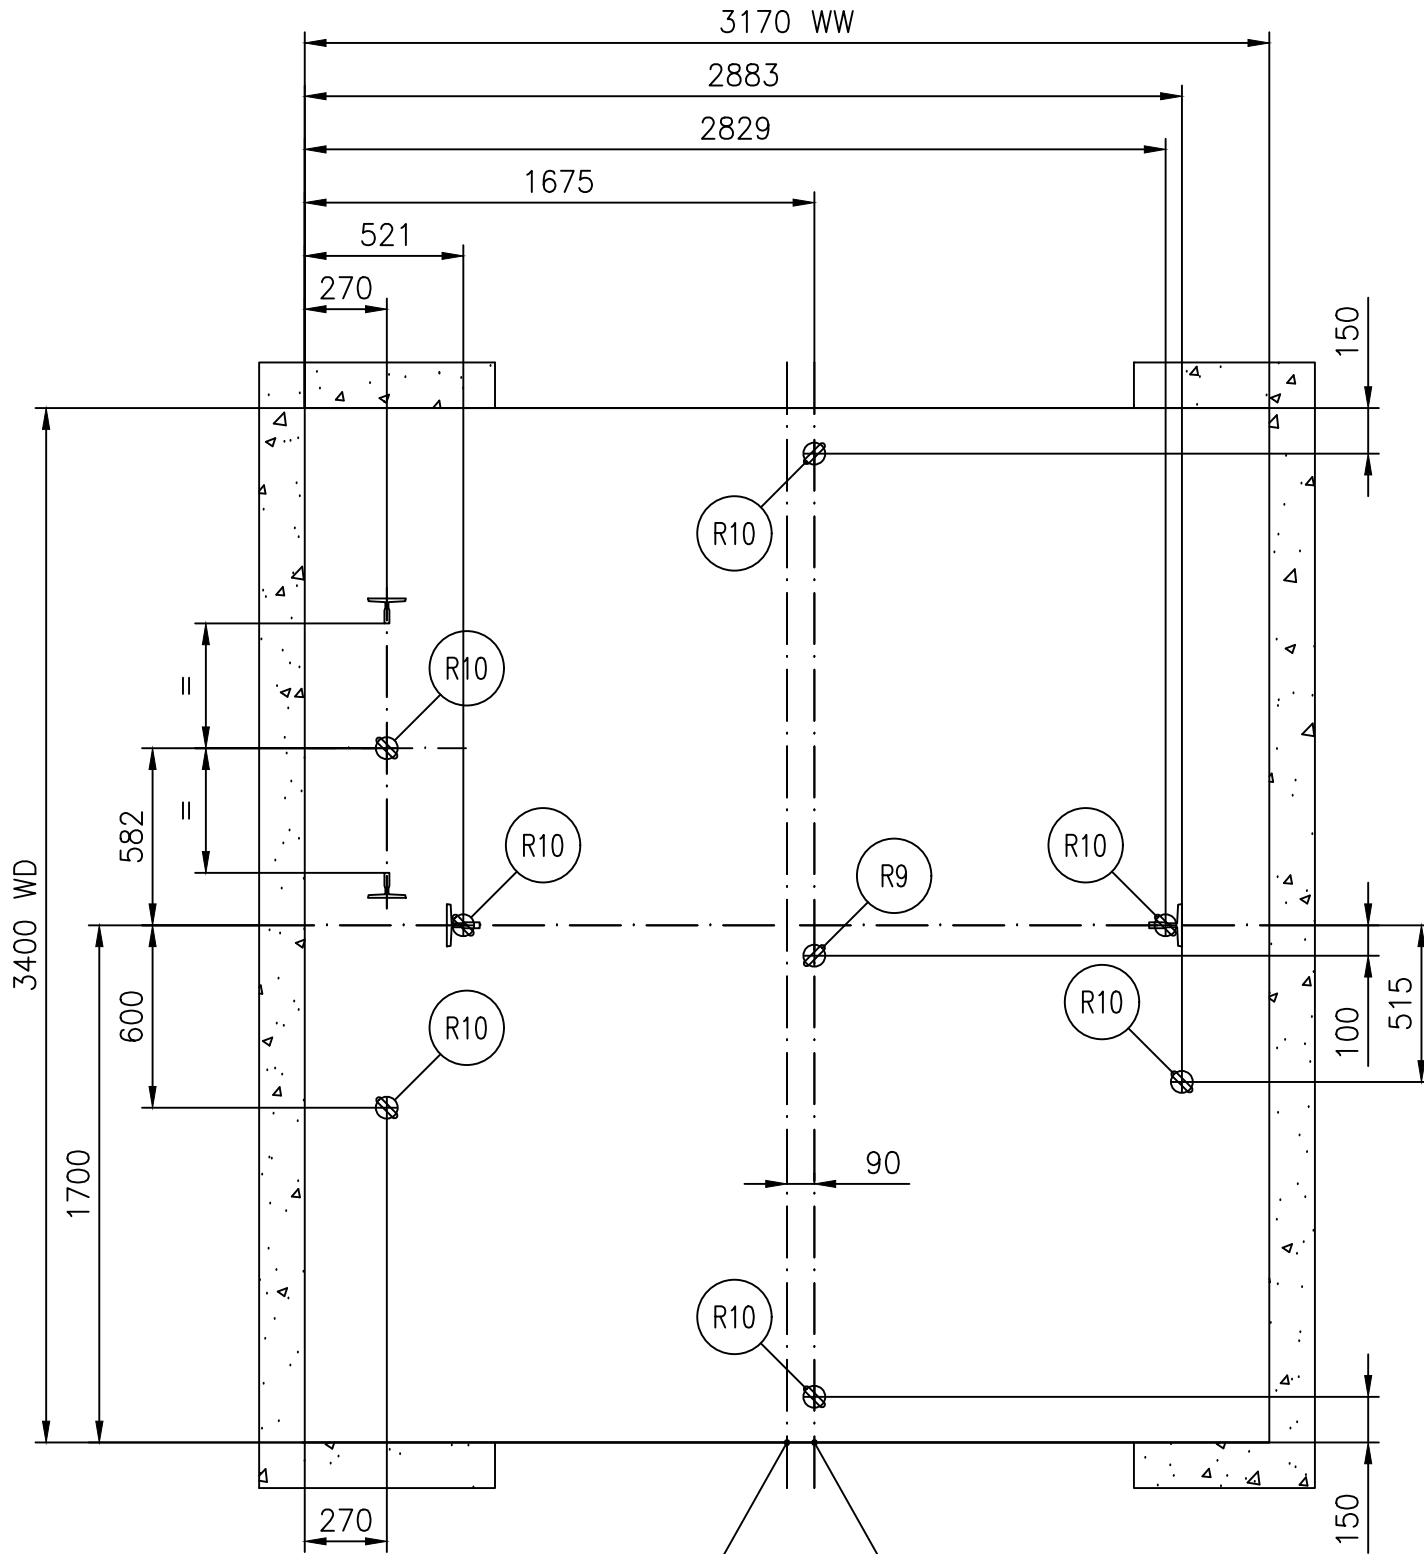


OS SACHTY OS KLIETKY
STRANA
ROZMIESTNENIE MONTAZNYCH OK/HAKOV
Mierka 1:35

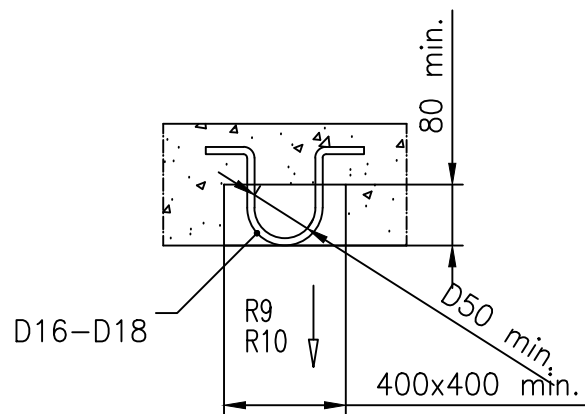



Montazne oka/haky (zaistuje stavba)
R9 - NOSNOST 40 kN
R10 - NOSNOST 15 kN

NIE JE URCENE PRE VYROBU
JE TO IBA ROZMEROVA CHARAKTERISTIKA
ZA UNOSNOST MONTAZNYCH OK/HAKOV
ZODPOVEDA STAVBA

MONTAZNE OKA/HAKY S VYZNACENOU MAX. NOSNOSTOU
SPOLU S PISOMNYM OSVEDCENIM O ICH UNOSNOSTI
A V ZHODE S MIESTNYMI PREDPISMI
ZAISTI STAVBA

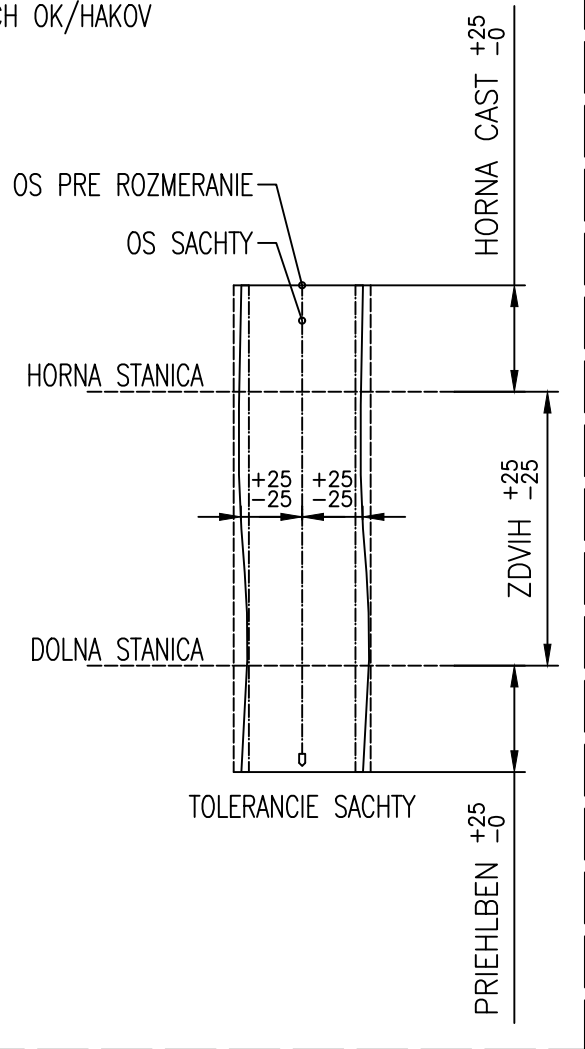

MAXIMALNE REAKCIE NA DNO PRIEHLBNE				
CISLO VYTAHU(OV): 10020				
Zatazenie	Hodnota (kN)	Hodnota (kN)	Hodnota (kN)	Hodnota (kN)
RP1	263	–	–	–
RP2	205	–	–	–
RP3	115	–	–	–
RP4	112	–	–	–
RP5	–	–	–	–
RP6	–	–	–	–
Pozn.:				
Reakcie RP1...RP6 neposobia na dno priehlbne sucasne.				
HLAVNA TECHNICKA SPECIFIKACIA				
VYTAHU: 10020				
Bezpecnostny predpis	EN81–20			
Typ vytahu KONE	GW30/10–19			
Trieda vytahu	Nakladny			
Nosnost	3000 kg			
Pocet osob	40			
Rychlost	1 m/s			
Pocet stanic/nastupisk	5/5			
Zdvih	12970 mm			
		Nazov projektu		
		Pavilony Nemocnica TN		
		Adresa umiestnenia vytahu		
		GeriatRIA UPDATE 2019 5 ST		
		Nazov vykresu		
		VYKRES PRE STAVBU		
		Cislo vytahu		
		T–0002612474		
Cislo zakazky	Cislo vykresu		Zmena	Strana
T–0002612474	T–0002612474–010–B–1–1		–	1 (7)

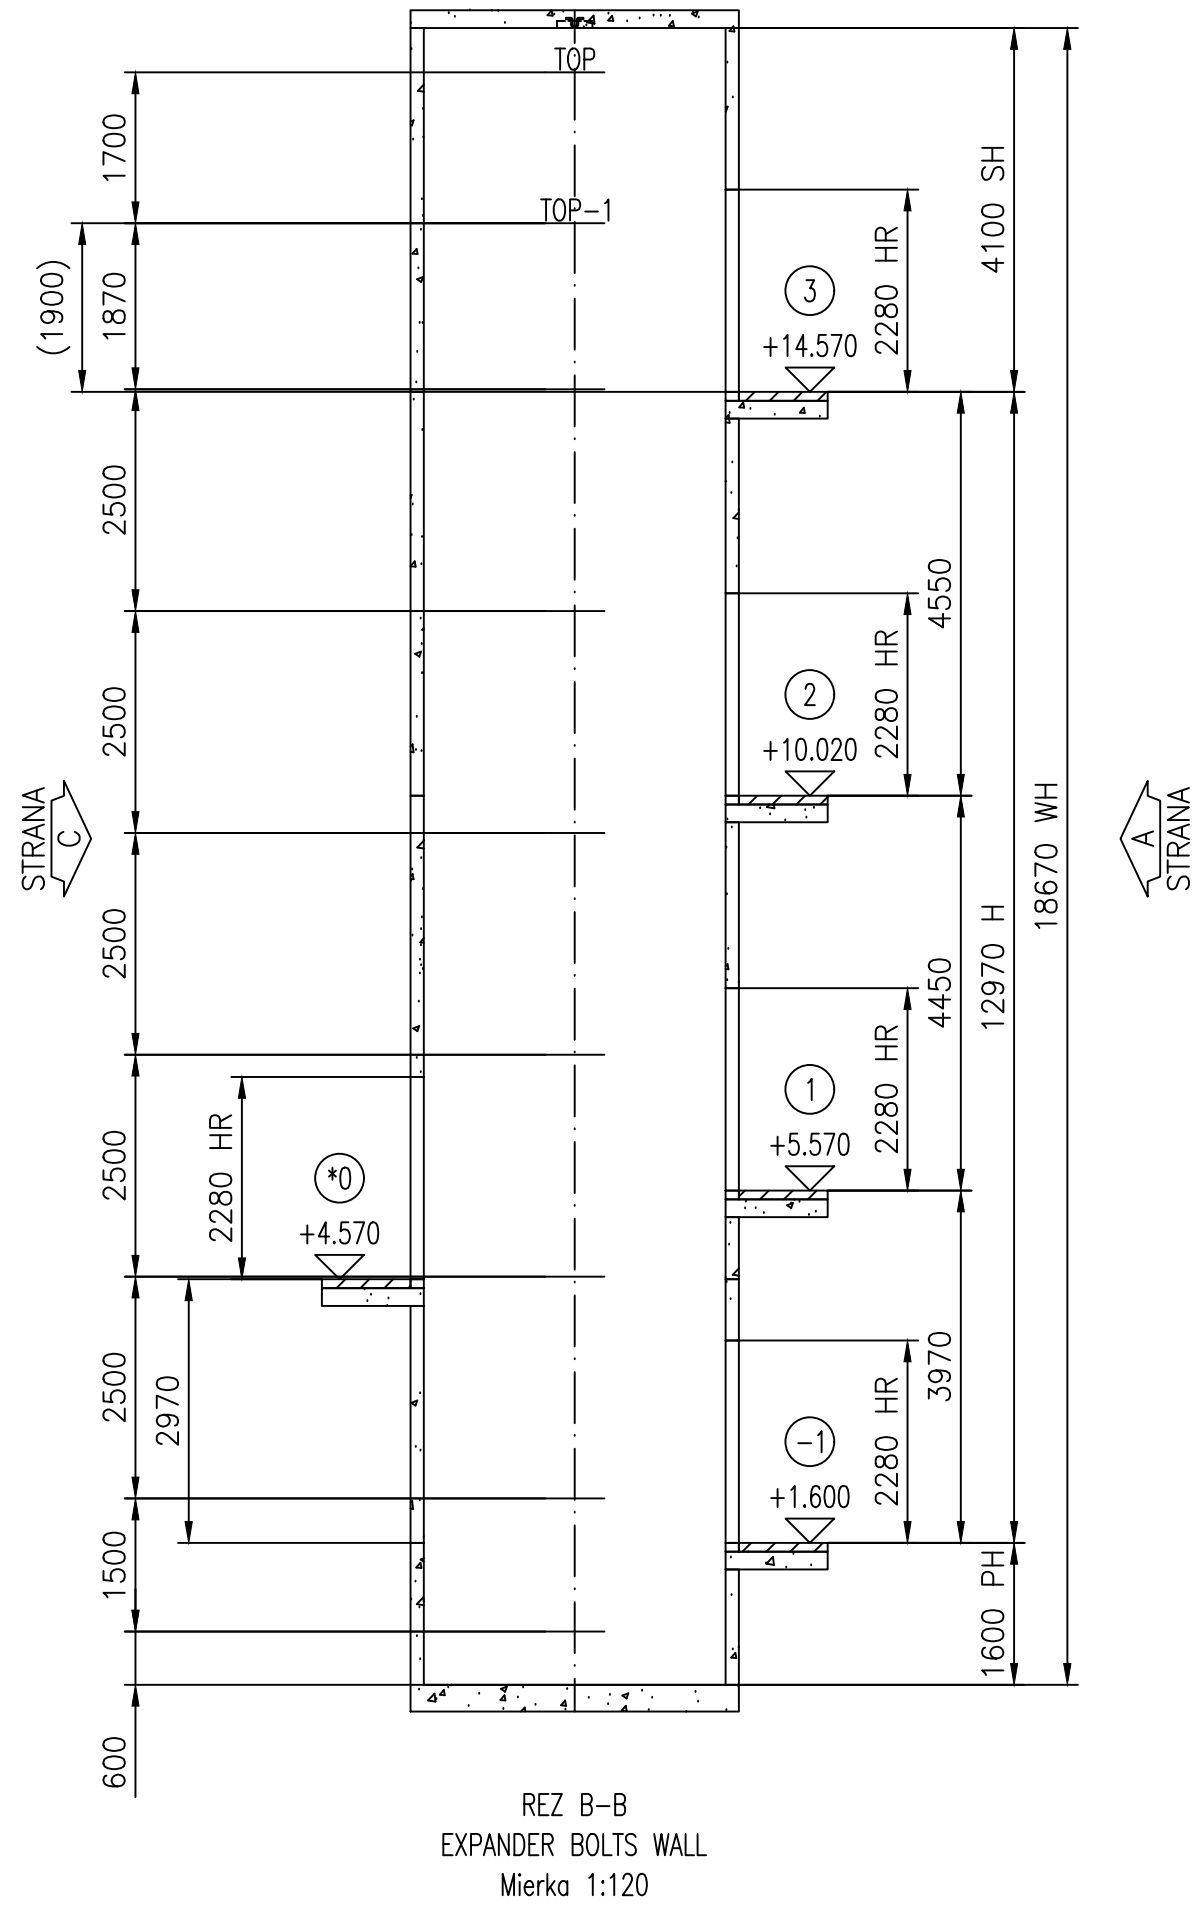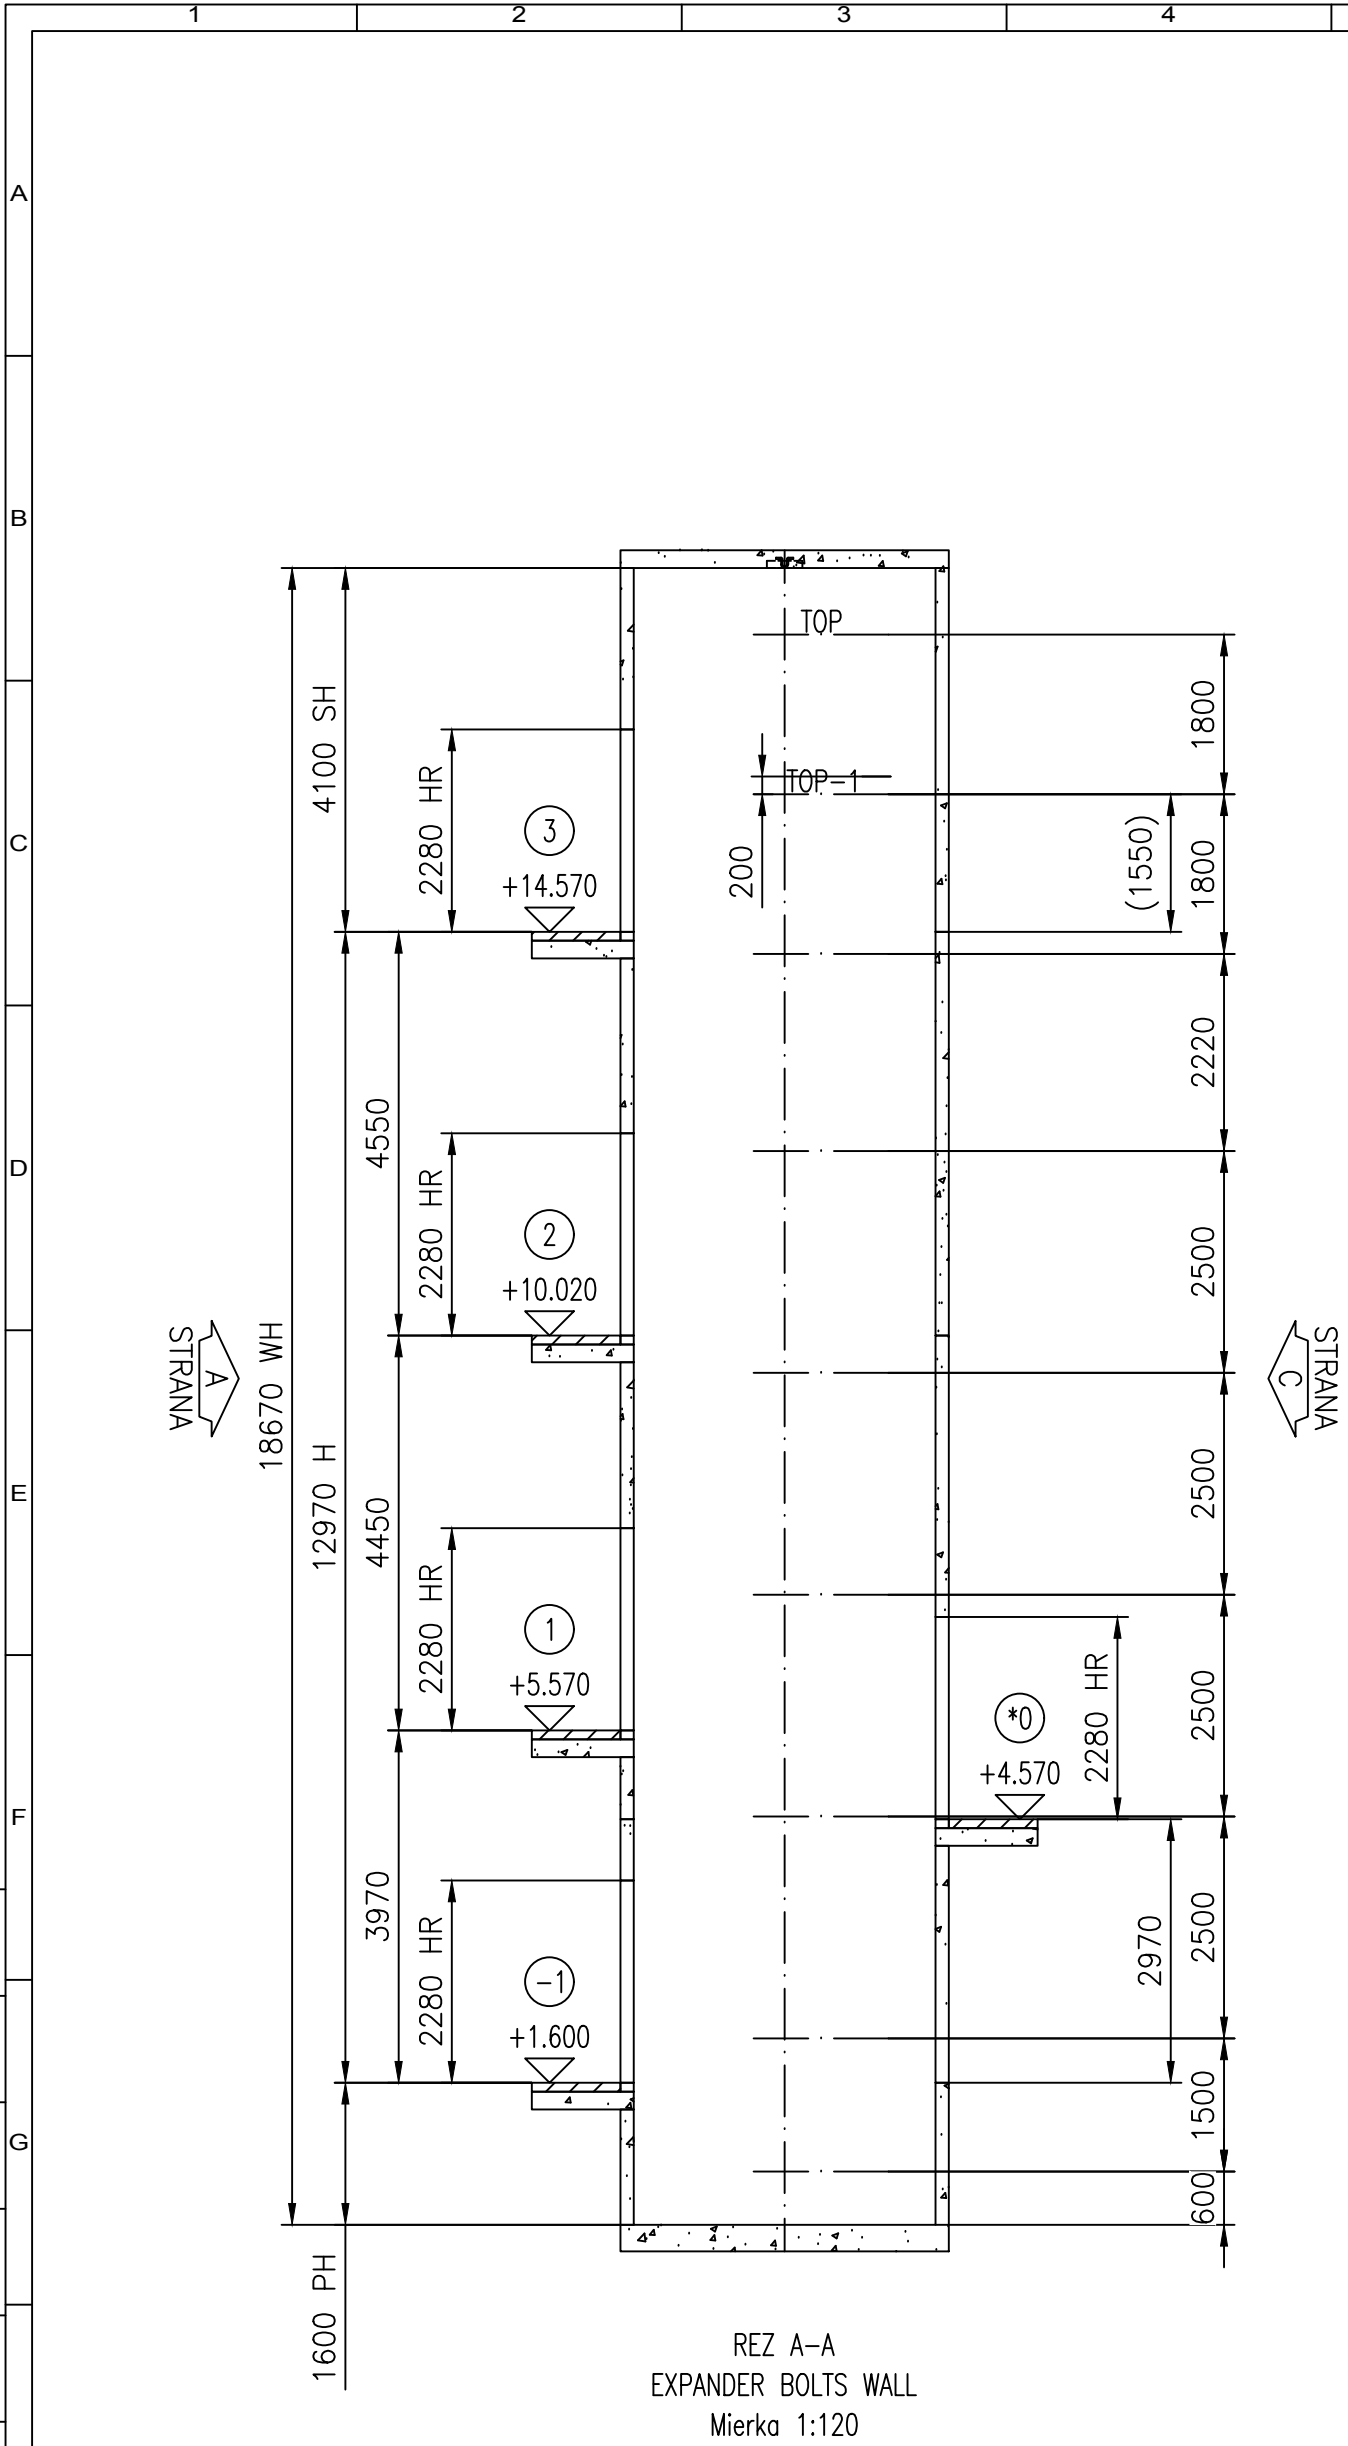

MAXIMALNE SILY V MIESTACH KOTVENIA VODIDIEL		
CISLO VYTAHU(OV):		T-0002612474
	Zatazenie	Hodnota (kN)
	P top	11.07
	S top	8.73
	T top	22.58
	P top-1	16.93
	S top-1	8.64
	T top-1	16.42
	P rest	14.79
	S rest	4.2
	T rest	8.96

Podlažie cislo:	Podlažie oznacenie		HR	LR	FFL - uroveň cistej podlahy	Podlažie vyska
	Strana A	Strana C				
5	3	--	2280	2100	14570	4550
4	2	--	2280	2100	10020	4450
3	1	--	2280	2100	5570	1000
2	--	0	2280	2100	4570	2970
1	-1	--	2280	2100	1600	


* = HLAVNA STANICA

VYSKA HLAVY SACHTY	4100
VYSKA ZDVIHU	12970
VYSKA PRIEHLBNE	1600
VYSKA SACHTY	18670
SIRKA SACHTY	3170
HLBKA SACHTY	3400

	Nazov projektu		
	Pavilony Nemocnica TN		
	Adresa umiestnenia vytahu		
	GeriatRIA UPDATE 2019 5 ST		
	Nazov vykresu		
	VYKRES PRE STAVBU		
	Cislo vytahu		
	T-0002612474		
	Cislo zakazky	Cislo vykresu	Zmena
	T-0002612474	T-0002612474-010-B-2-1	-
			Strana
			2 (7)


©

A3

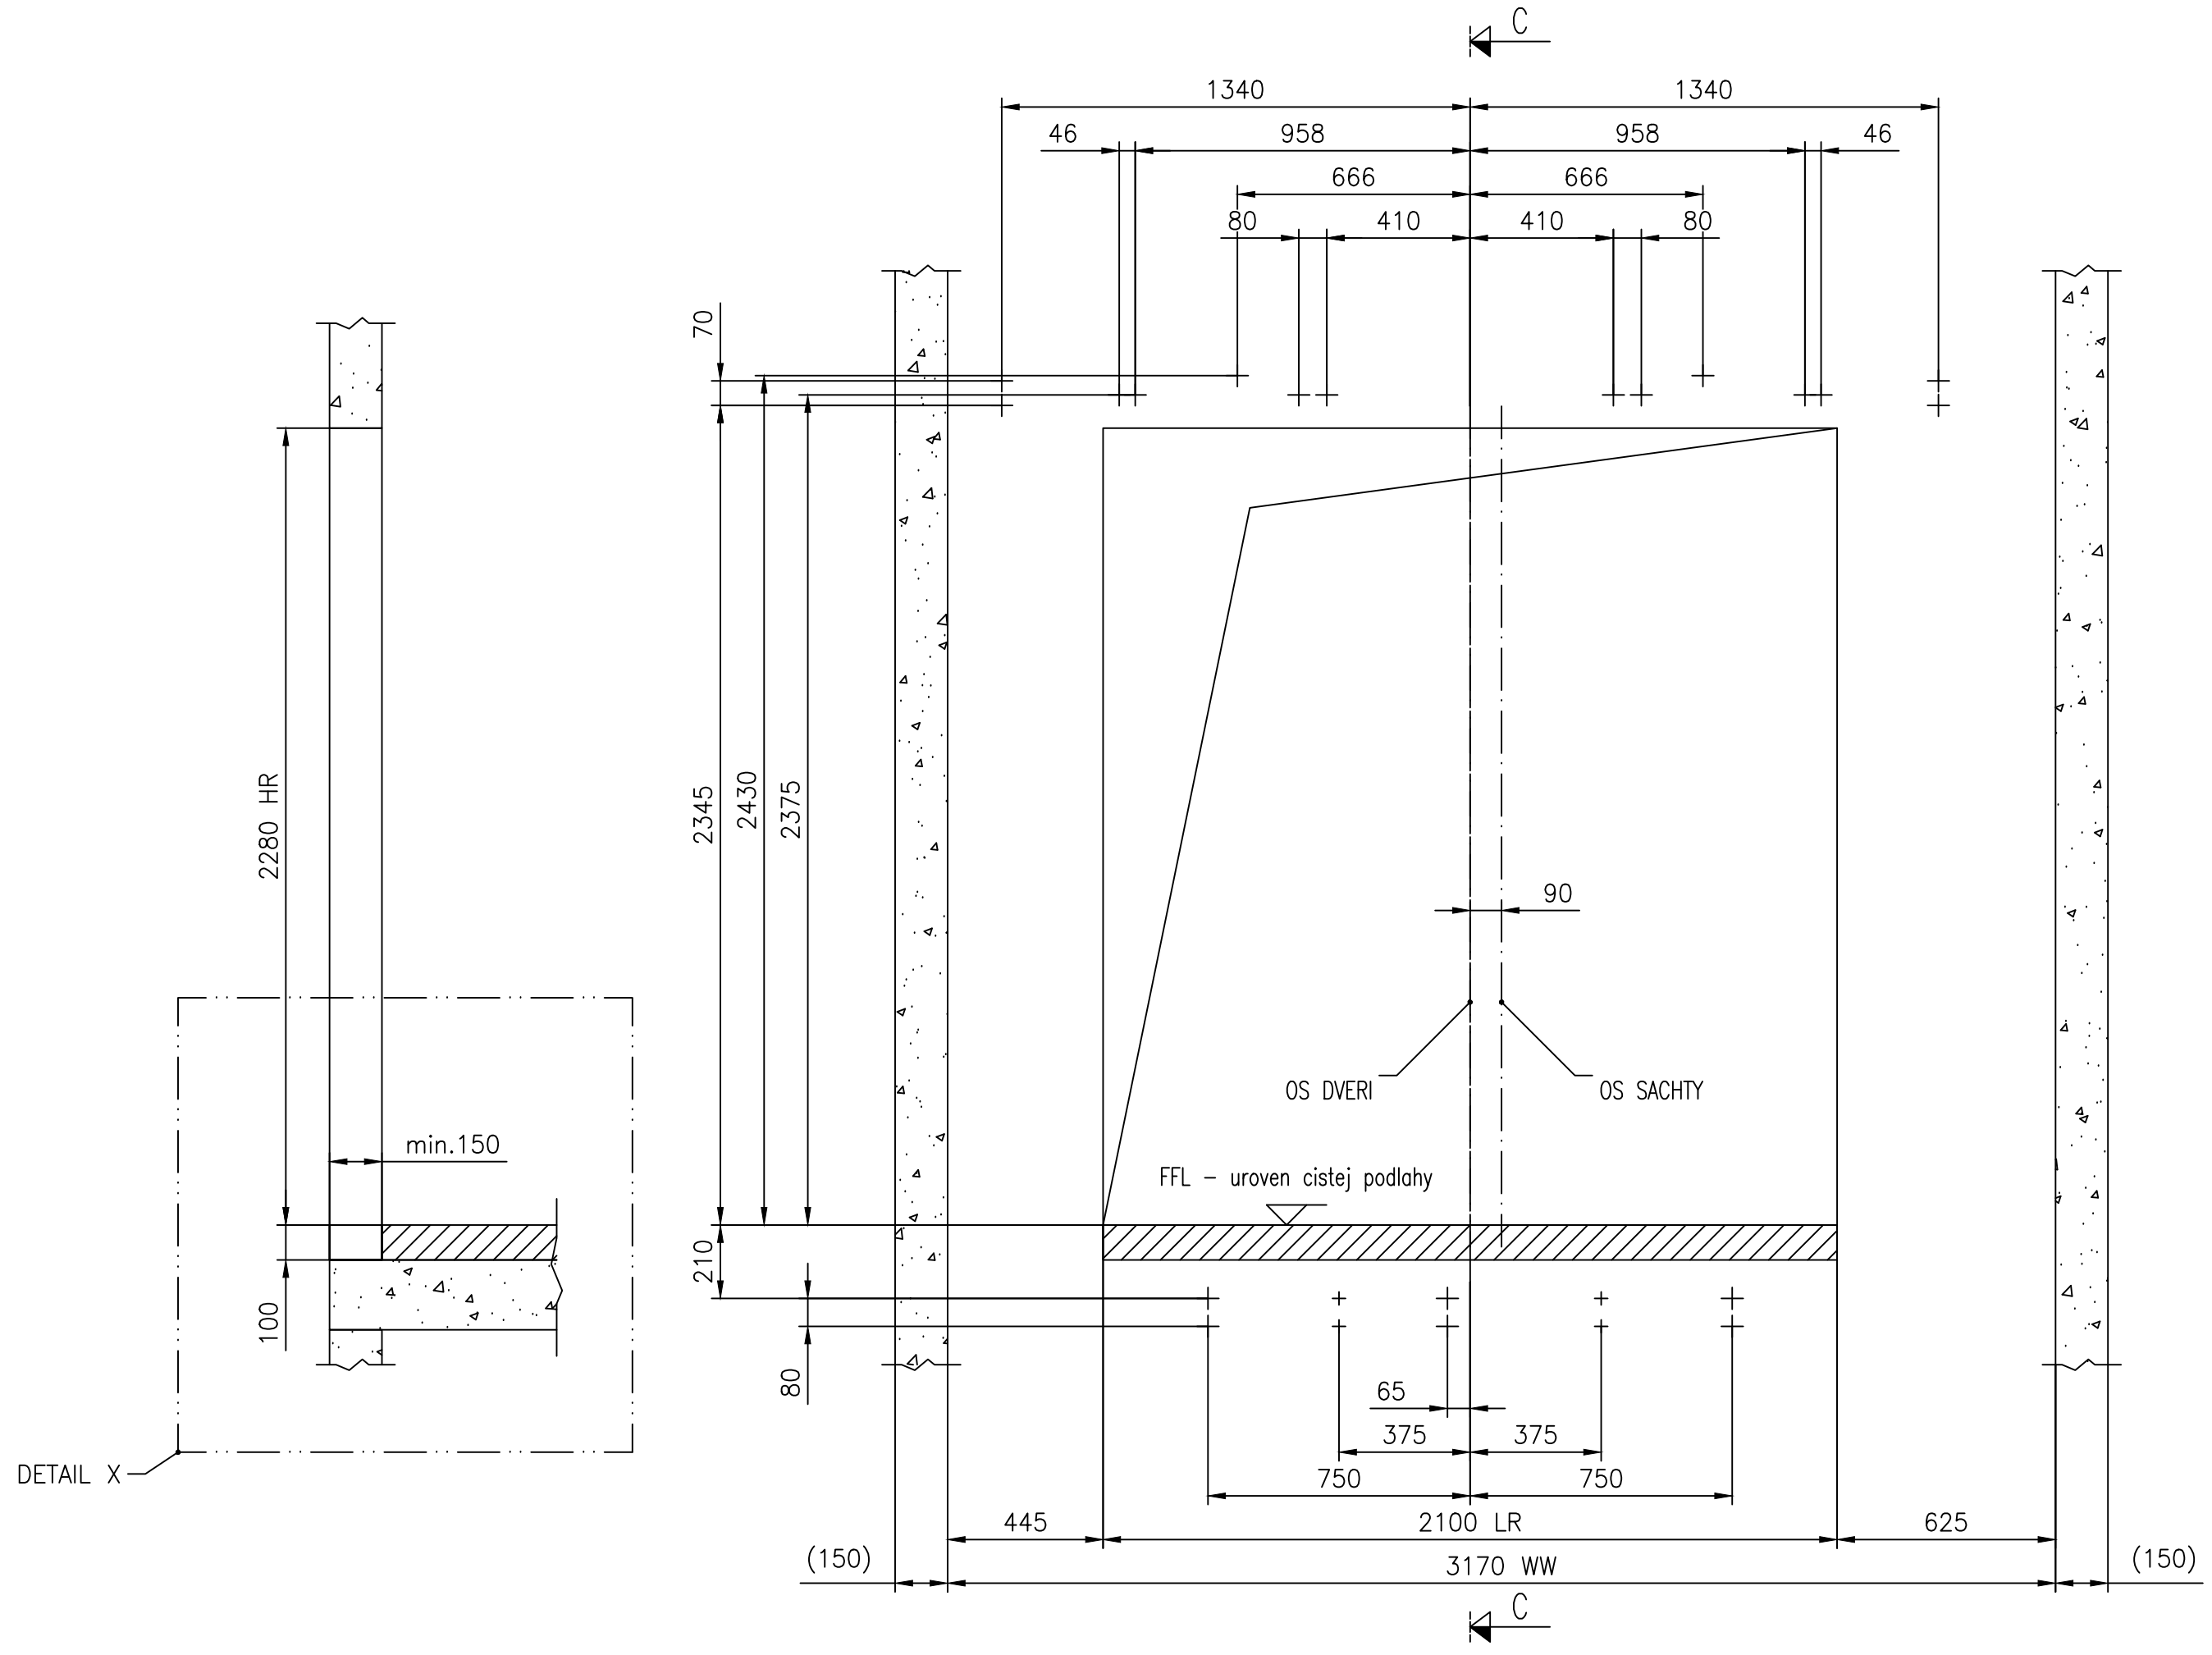


STAVEBNE OTVORY
POHLAD Z SACHTY
Podlazie: 1; Strana A
Mierka 1:25


		Nazov projektu	
		Pavilony Nemocnica TN	
		Adresa umiestnenia vytahu	
		GeriatRIA UPDATE 2019 5 ST	
		Nazov vykresu	
		VYKRES PRE STAVBU	
		Cislo vytahu	
		T-0002612474	
Cislo zakazky	Cislo vykresu	Zmena	Strana
T-0002612474	T-0002612474-010-B-3-1	-	3 (7)

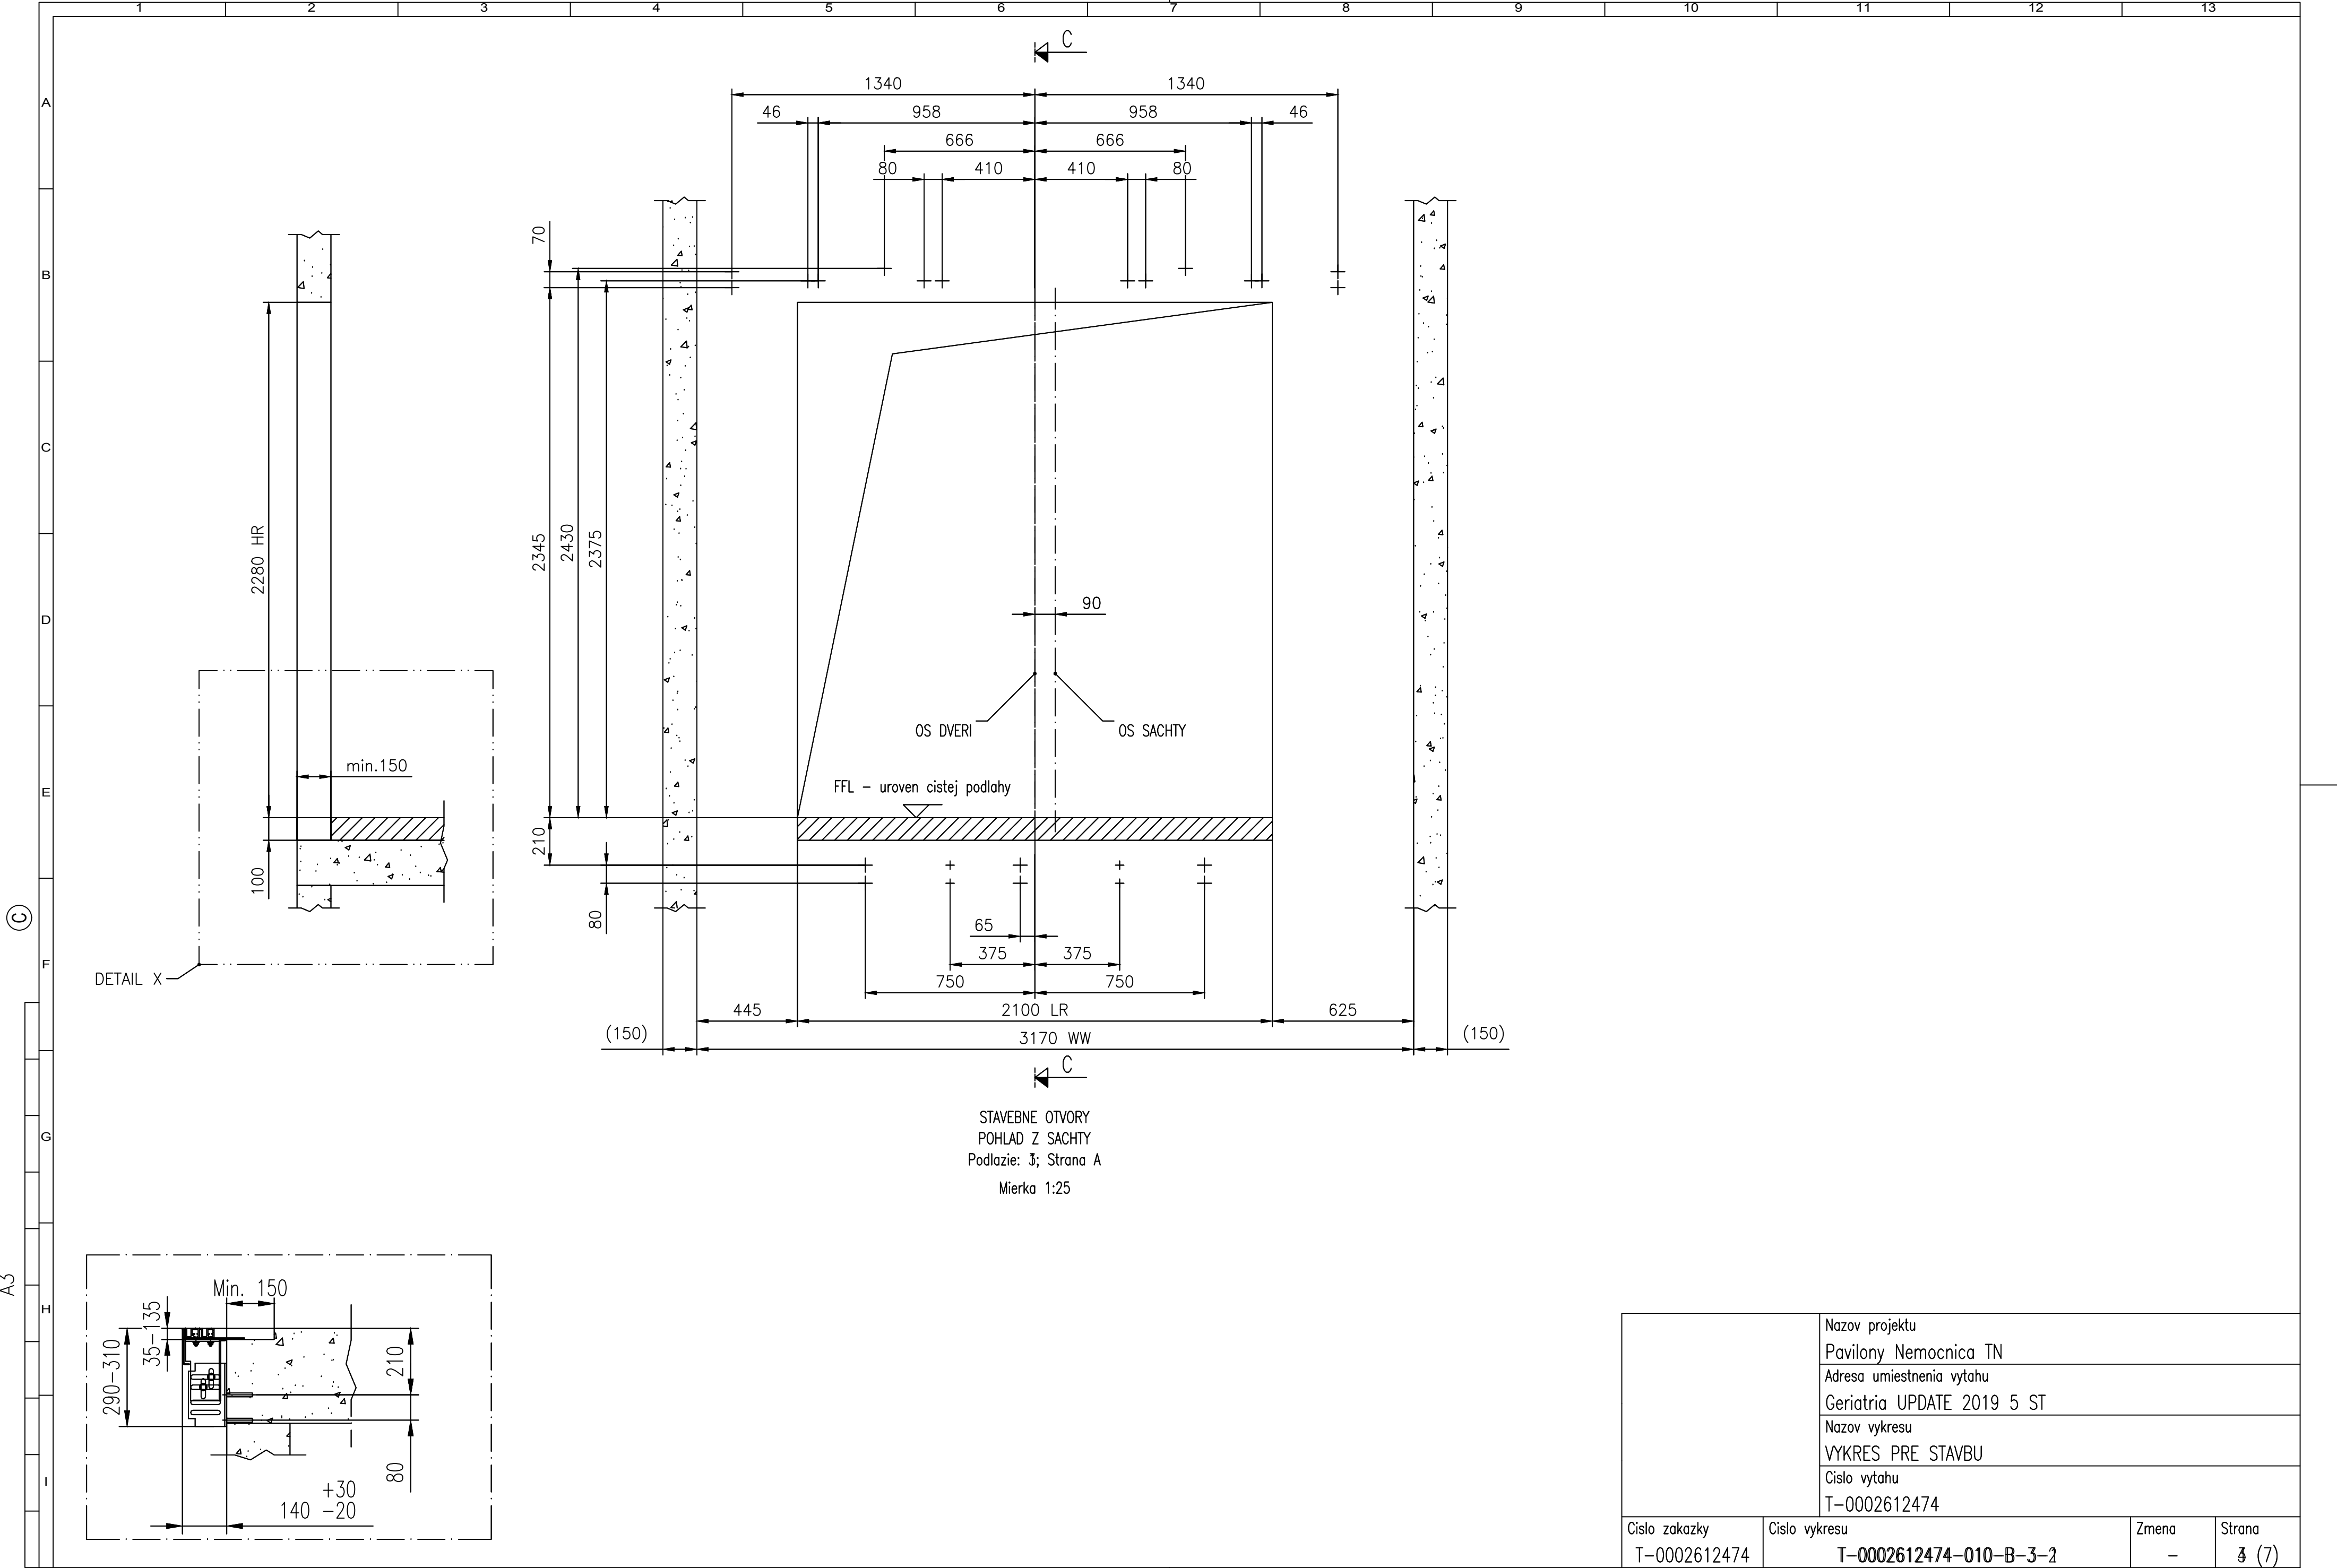


		Nazov projektu	
		Pavilony Nemocnica TN	
		Adresa umiestnenia vytahu	
		GeriatRIA UPDATE 2019 5 ST	
		Nazov vykresu	
Cislo zakazky T-0002612474		VYKRES PRE STAVBU	
		Cislo vytahu	
		T-0002612474	
Cislo vykresu		Zmena	Strana
T-0002612474-010-B-3-2		-	3 (7)

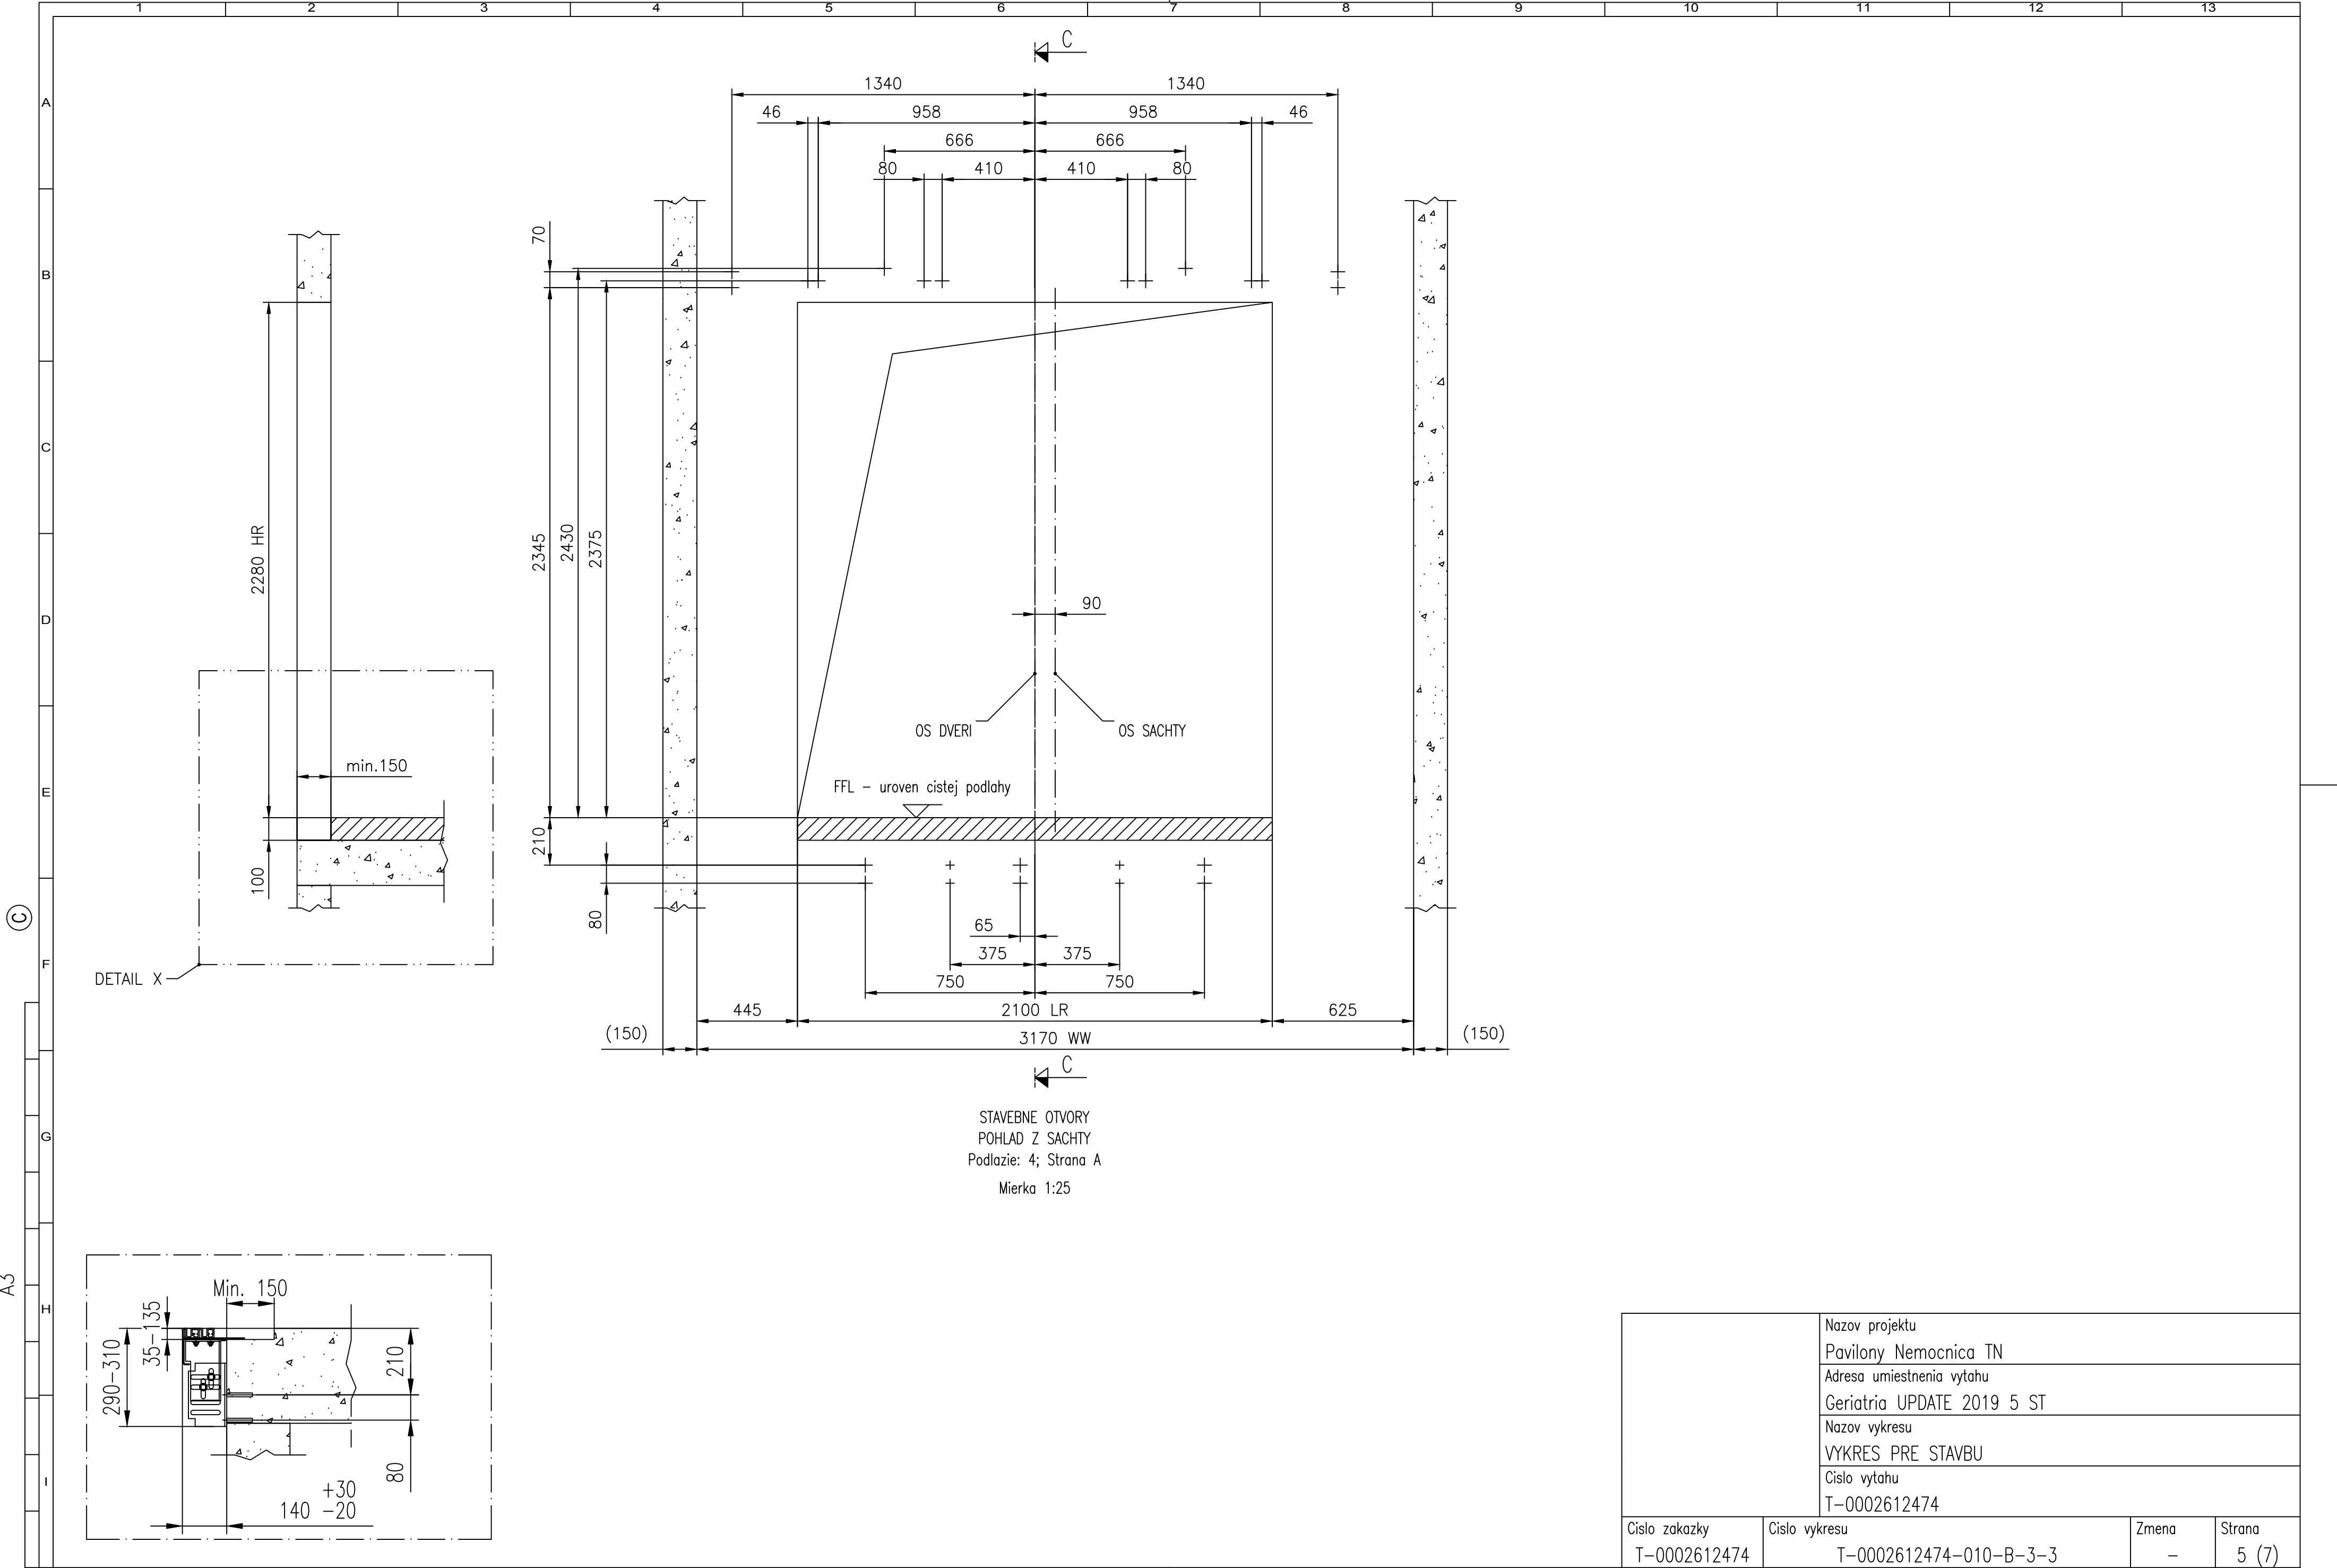

		Nazov projektu	
		Pavilony Nemocnica TN	
		Adresa umiestnenia vytahu	
		GeriatRIA UPDATE 2019 5 ST	
		Nazov vykresu	
		VYKRES PRE STAVBU	
		Cislo vytahu	
		T-0002612474	
Cislo zakazky	Cislo vykresu	Zmena	Strana
T-0002612474	T-0002612474-010-B-3-3	-	5 (7)

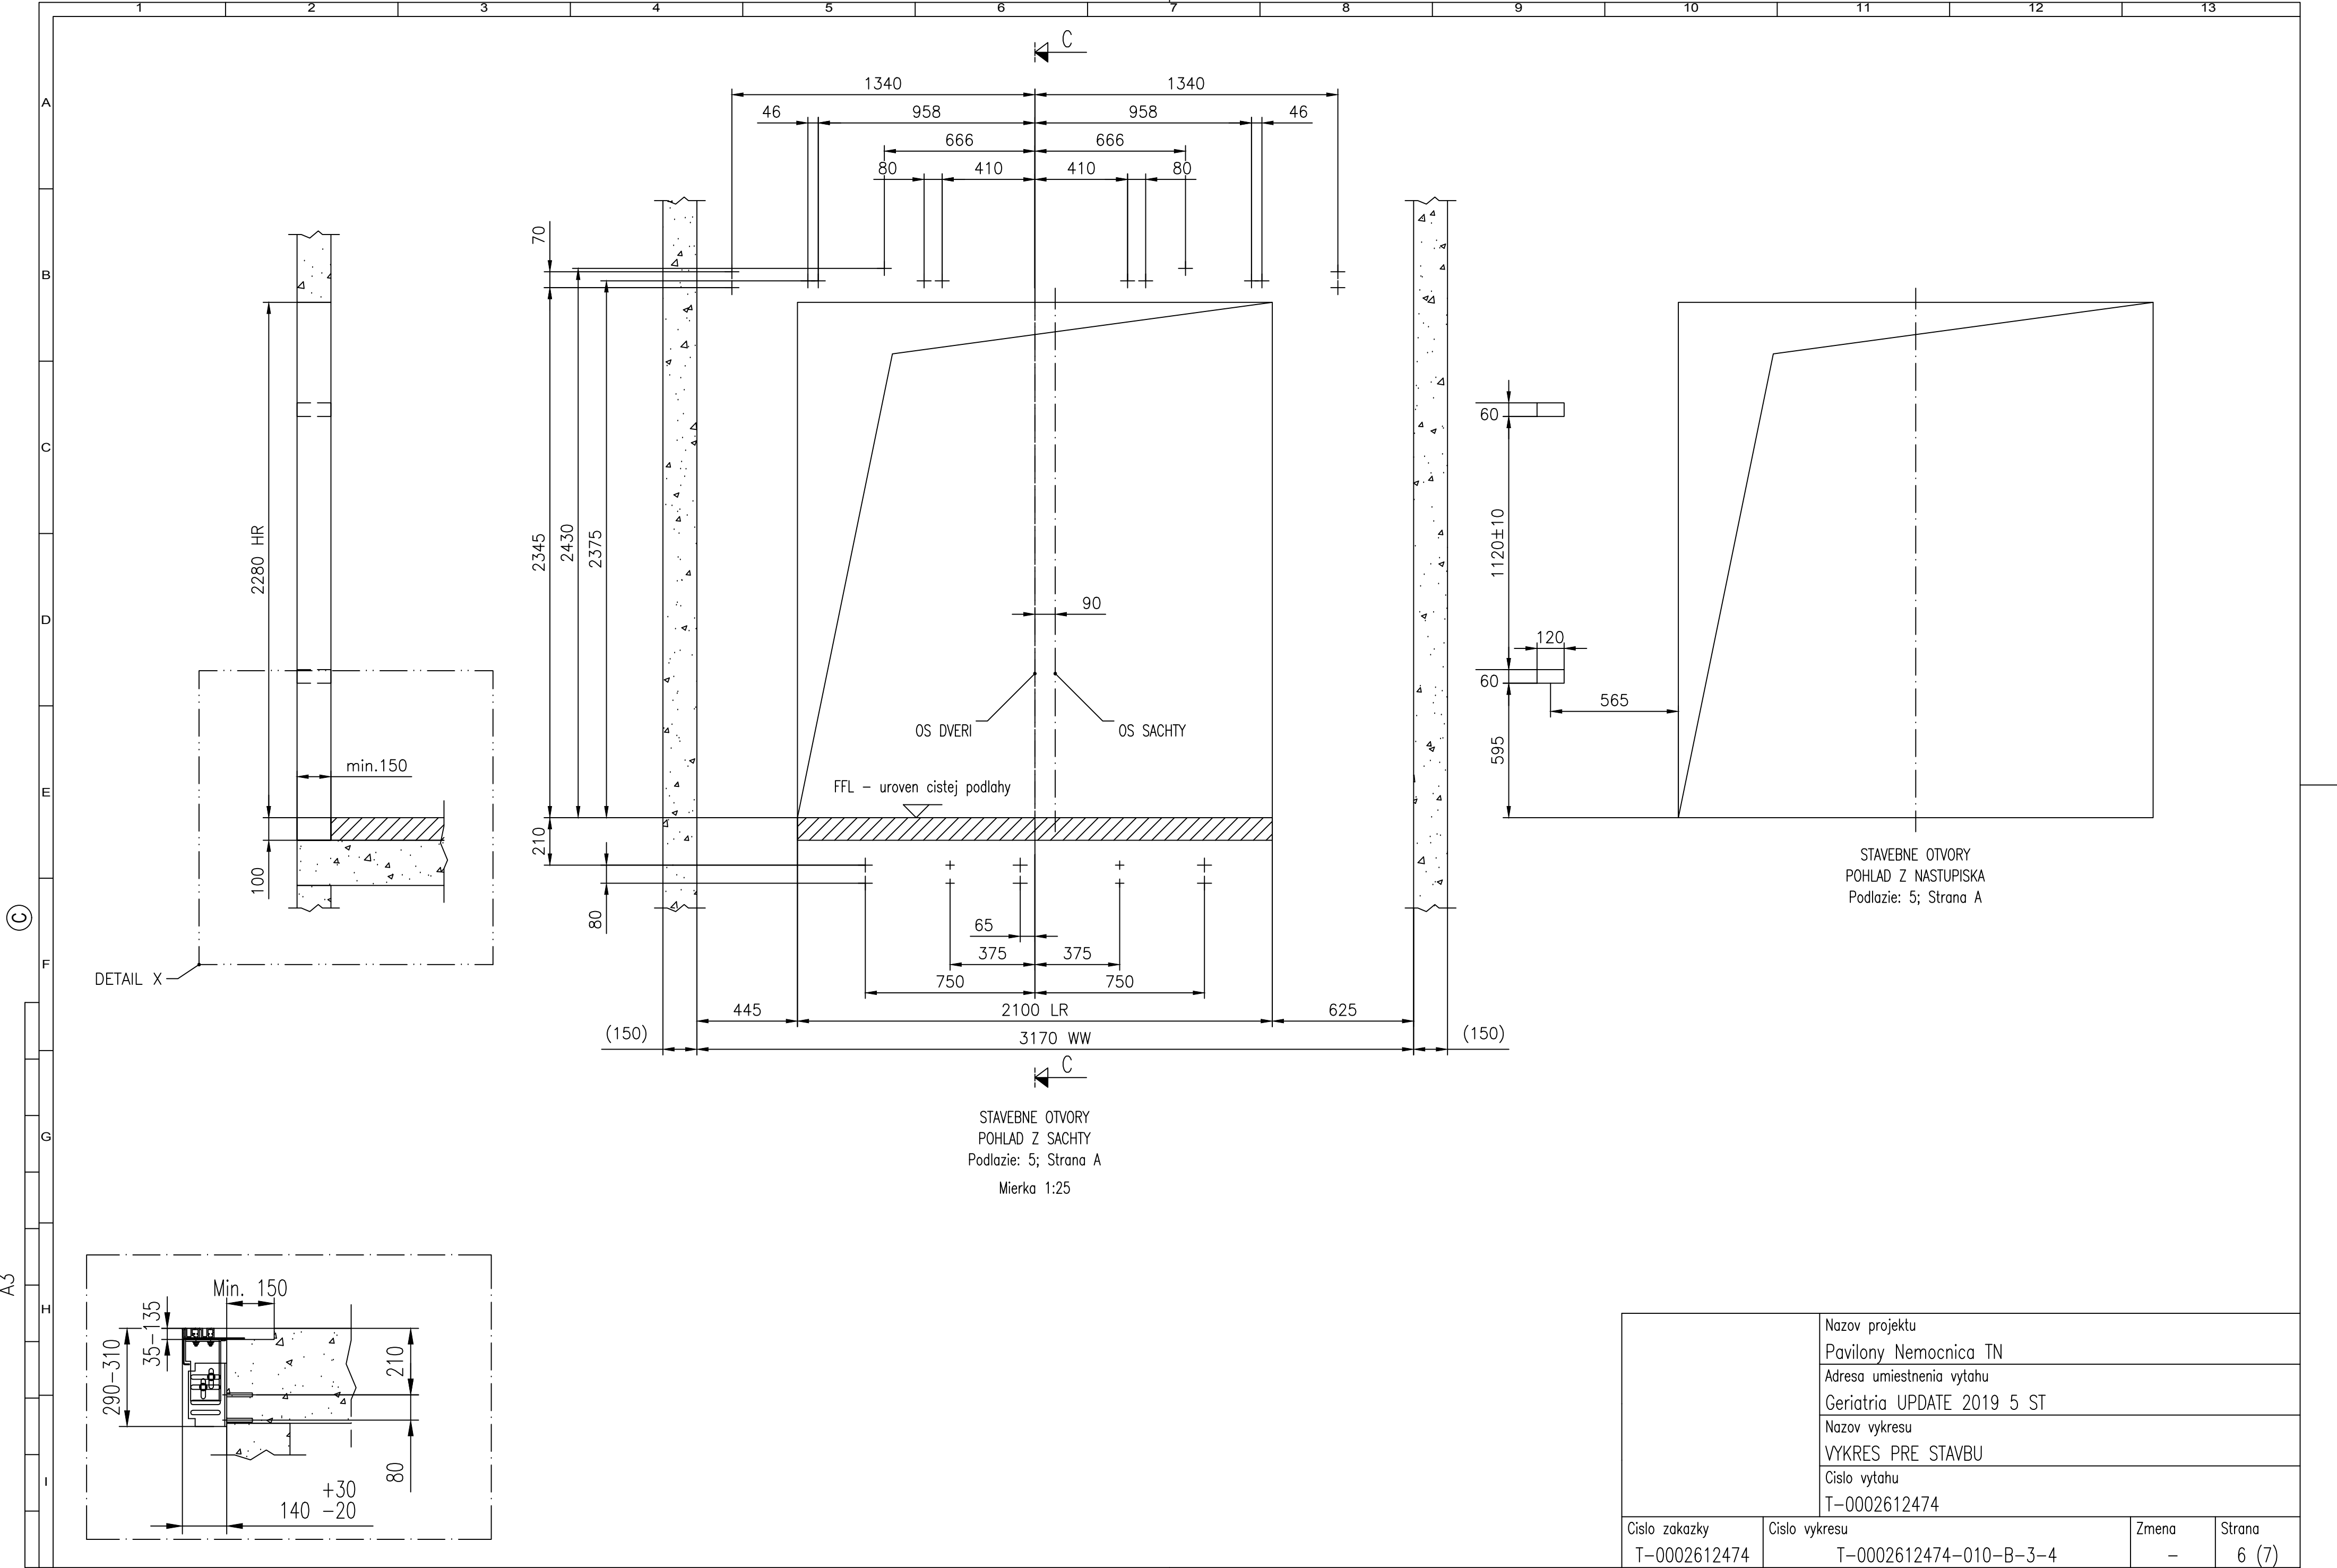

Cislo zakazky T-0002612474		Nazov projektu Pavilony Nemocnica TN	
		Adresa umiestnenia vytahu Geriatra UPDATE 2019 5 ST	
		Nazov vykresu VYKRES PRE STAVBU	
		Cislo vytahu T-0002612474	
		Zmena -	
Cislo vykresu T-0002612474-010-B-3-4		Strana 6 (7)	


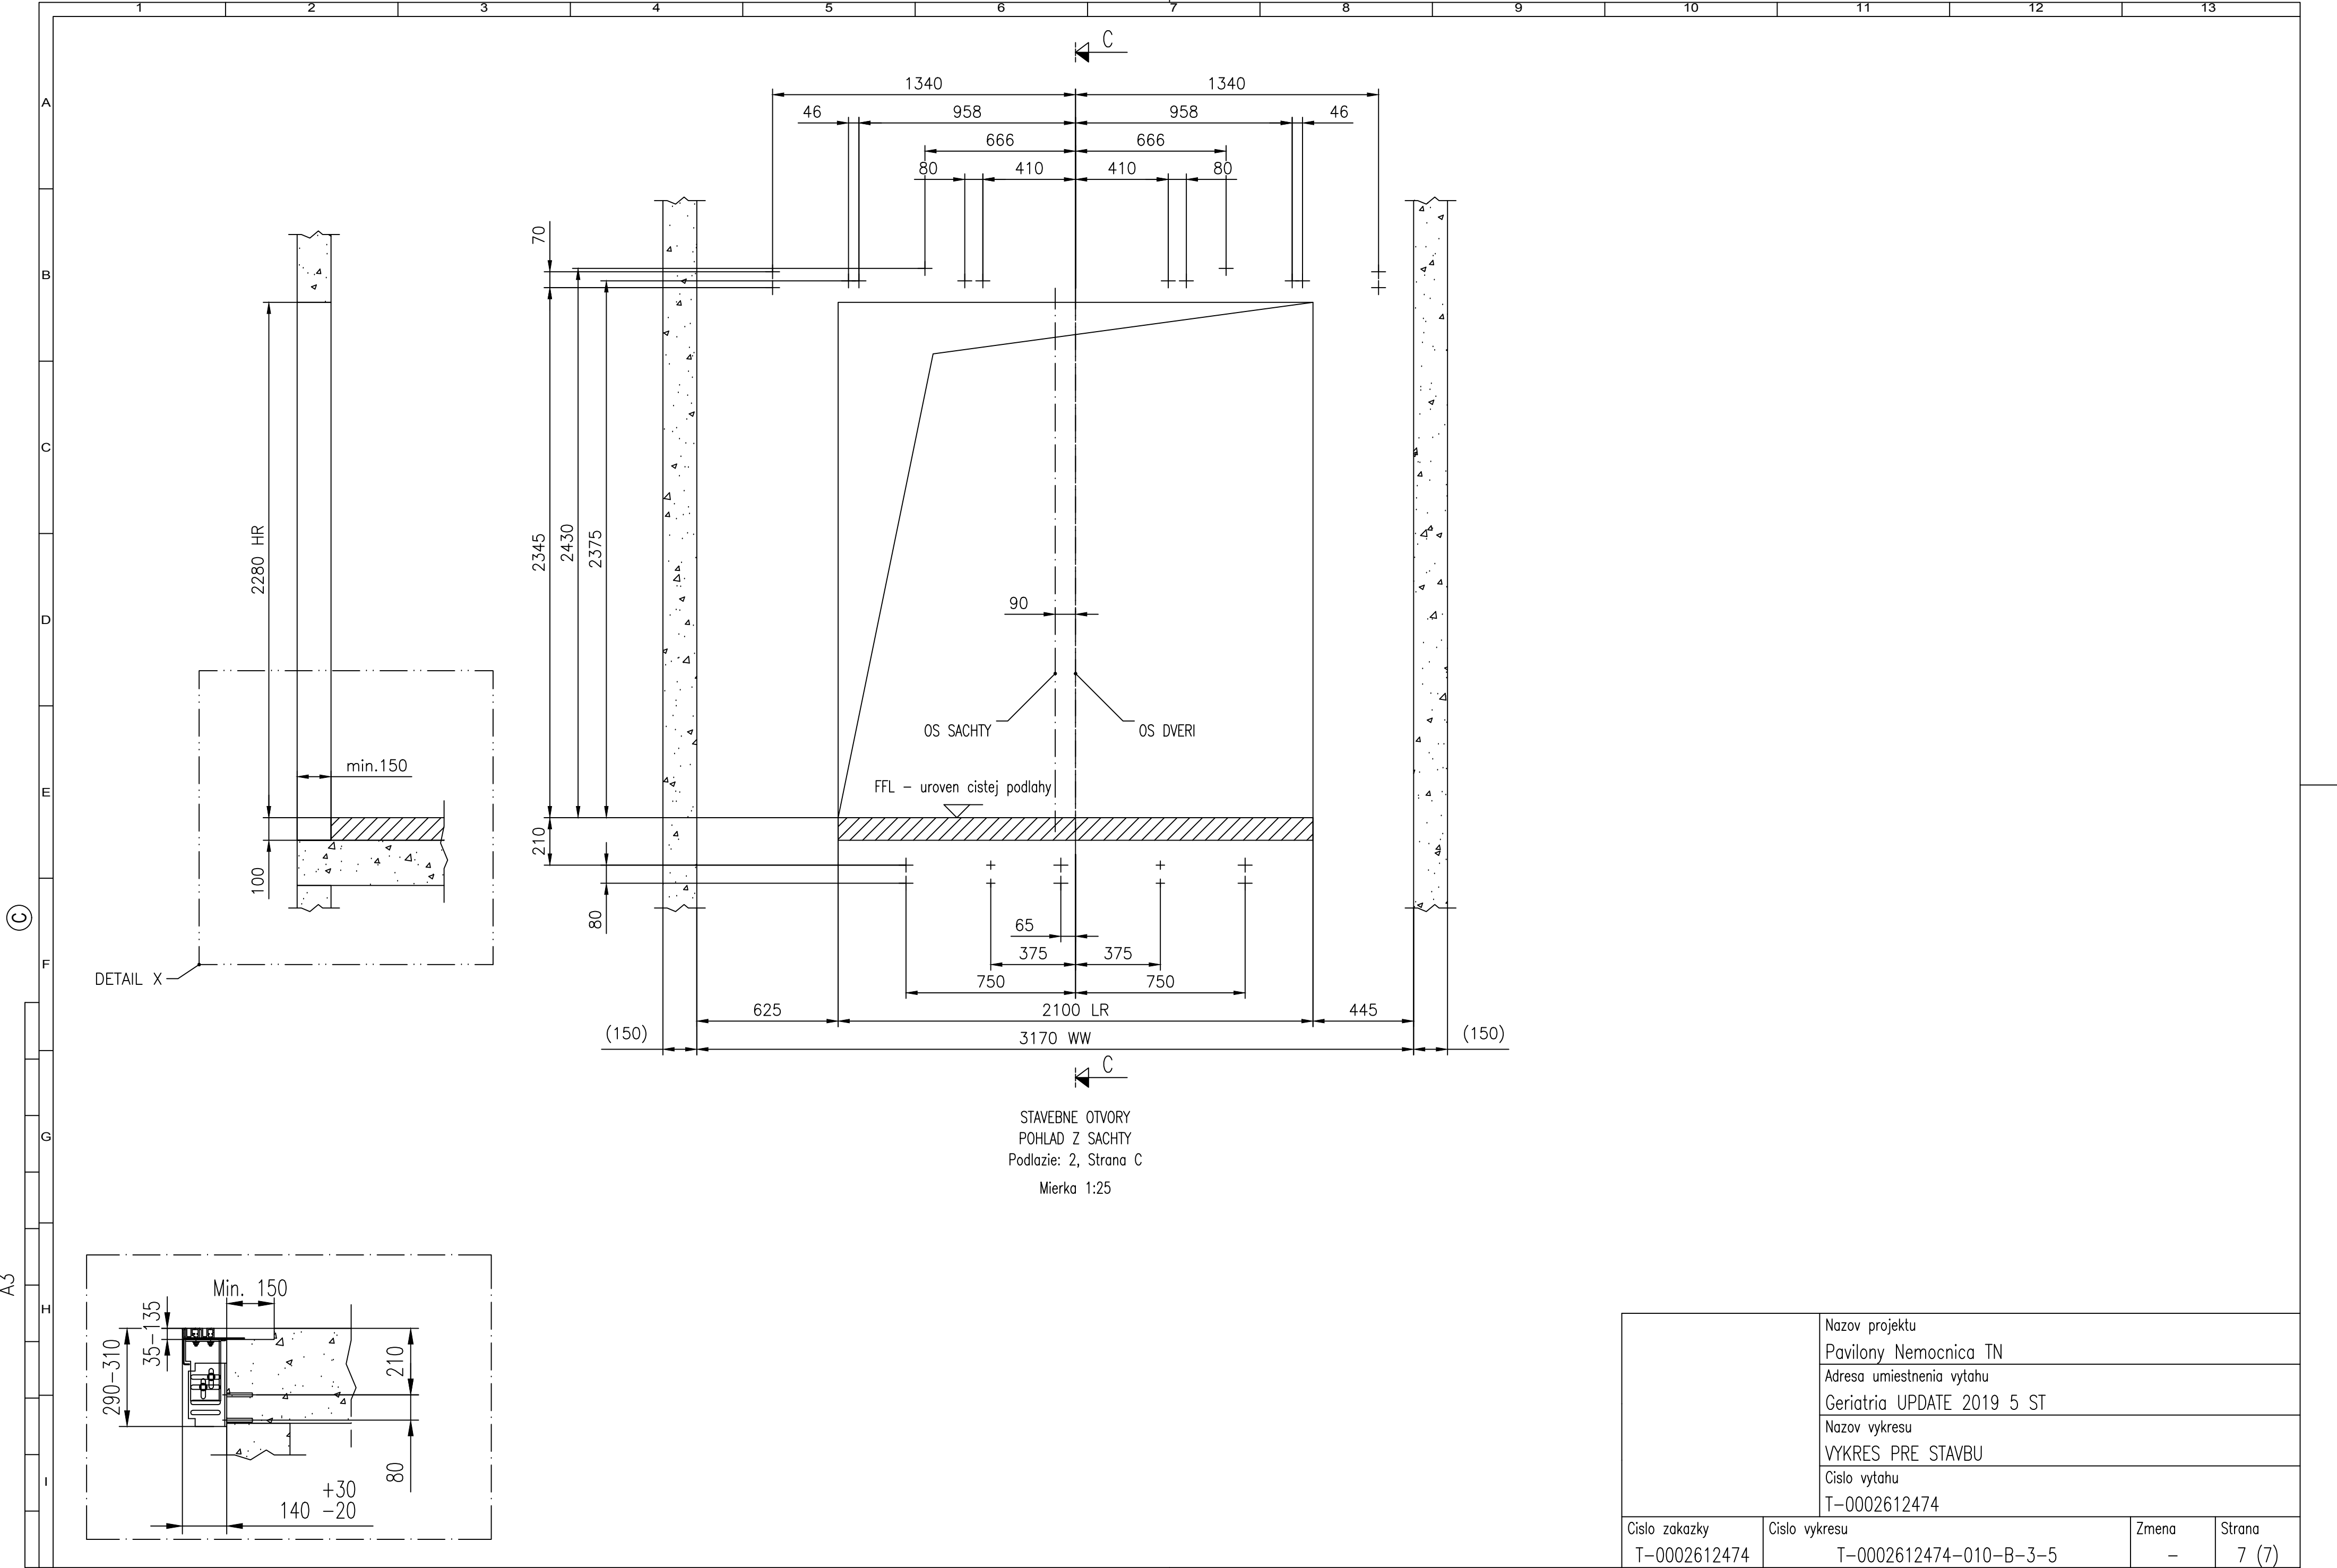


STAVEBNE OTVORY
POHLAD Z SACHTY
Podlazie: 2, Strana C
Mierka 1:25


		Nazov projektu	
		Pavilony Nemocnica TN	
		Adresa umiestnenia vytahu	
		Geriatria UPDATE 2019 5 ST	
		Nazov vykresu	
		VYKRES PRE STAVBU	
		Cislo vytahu	
		T-0002612474	
Cislo zakazky	Cislo vykresu	Zmena	Strana
T-0002612474	T-0002612474-010-B-3-5	-	7 (7)

©


A3

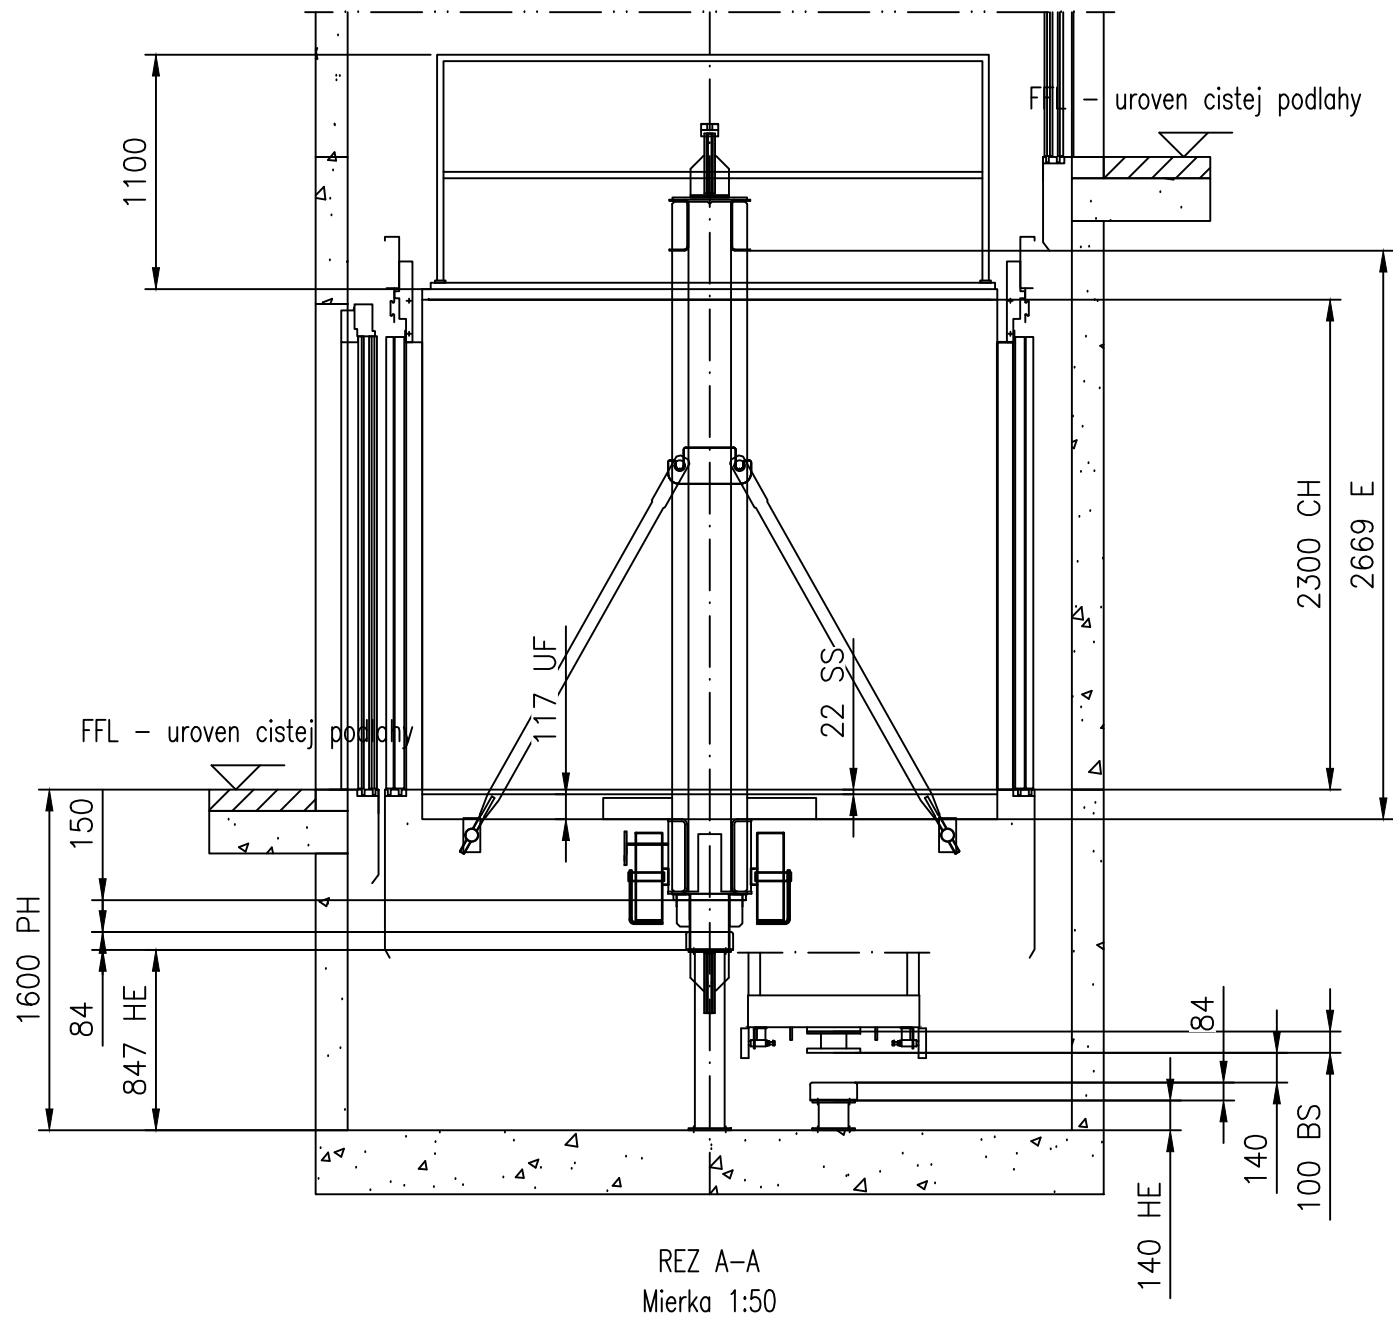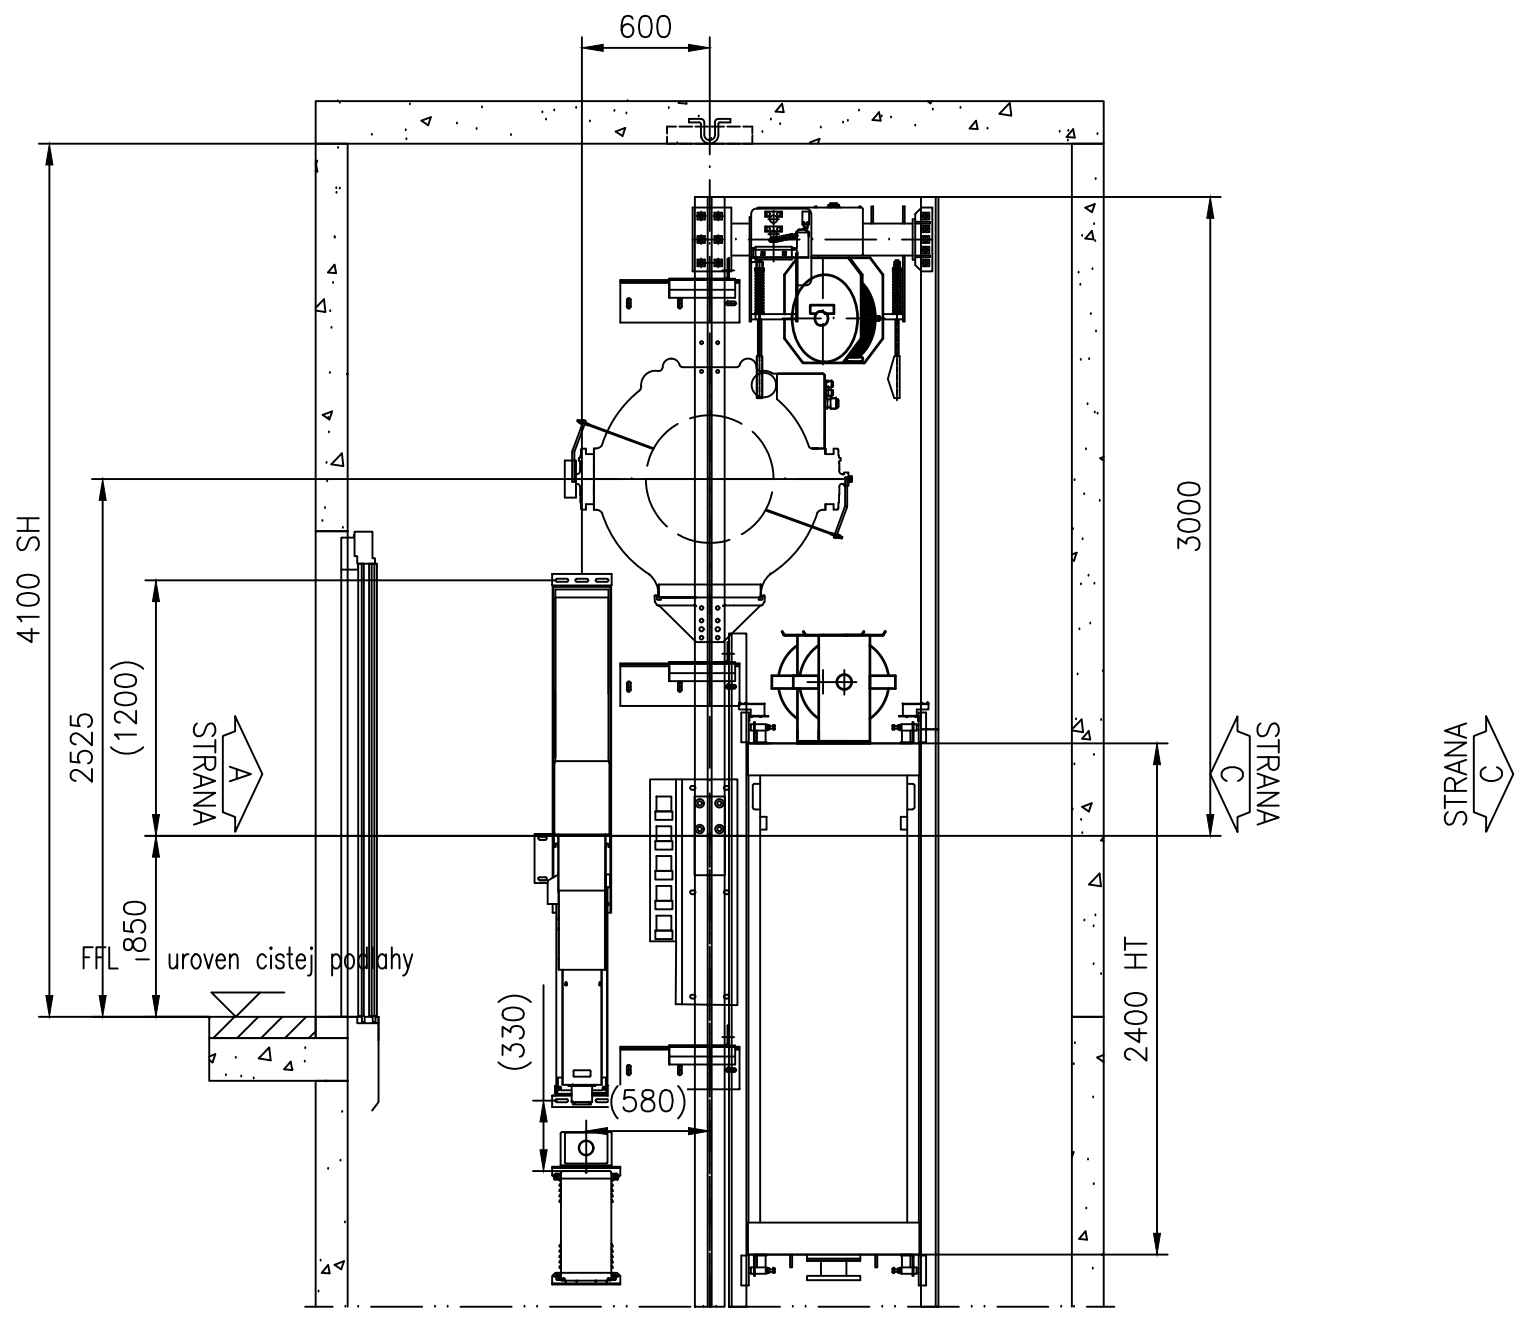

REZ A-A
Mierka 1:50

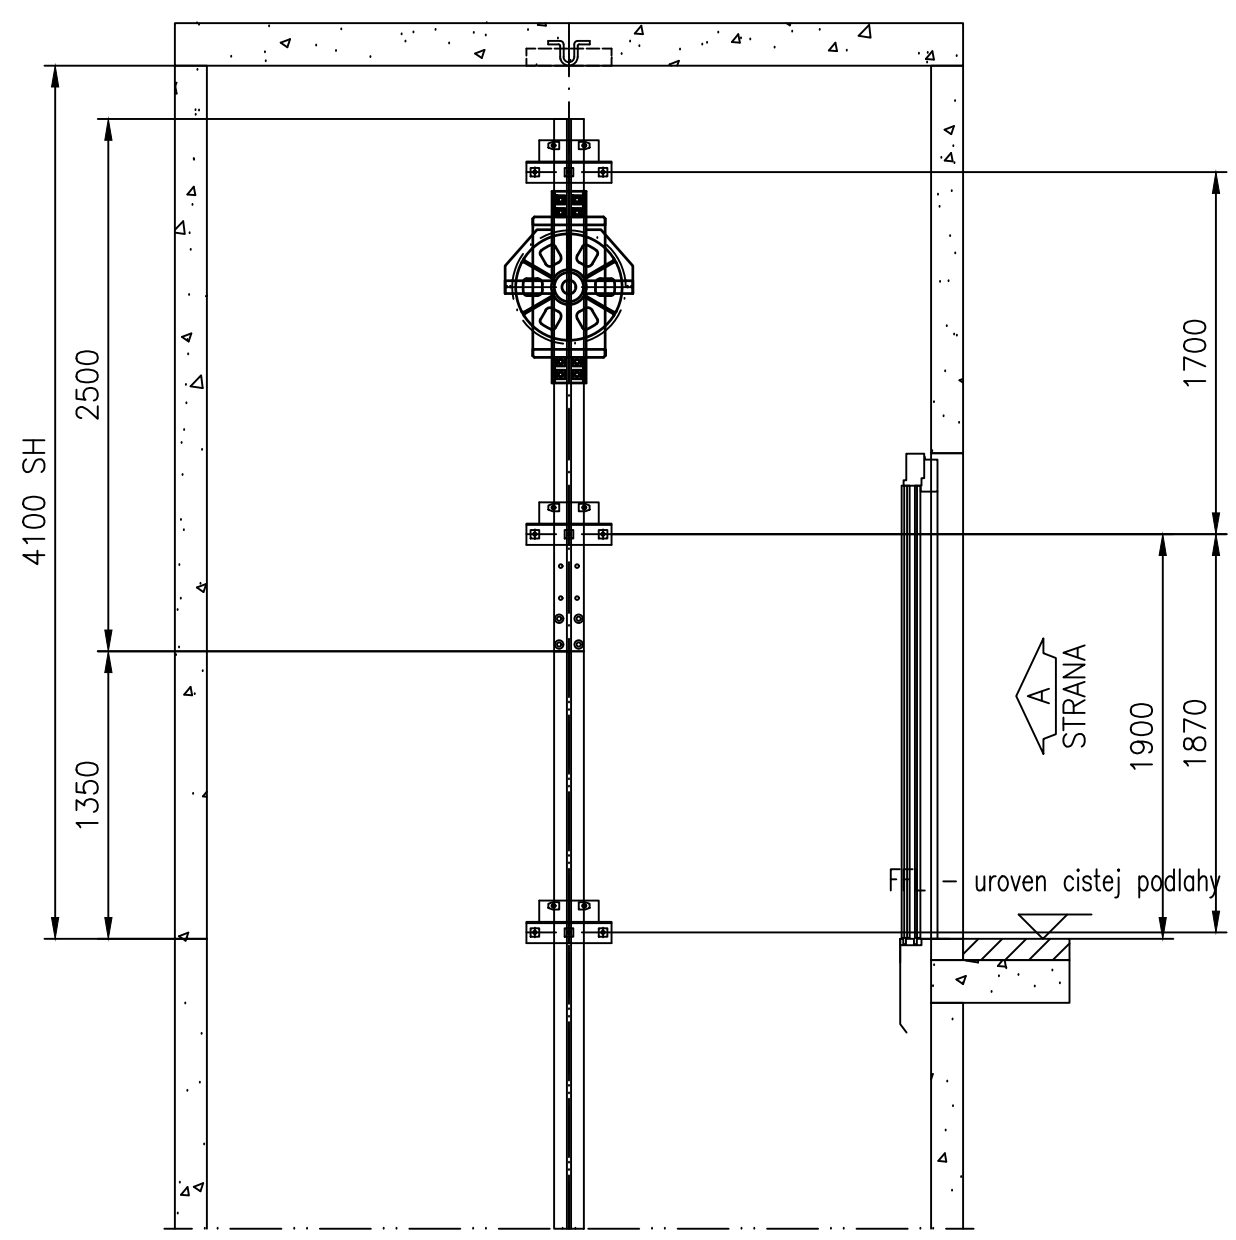


REZ B-B

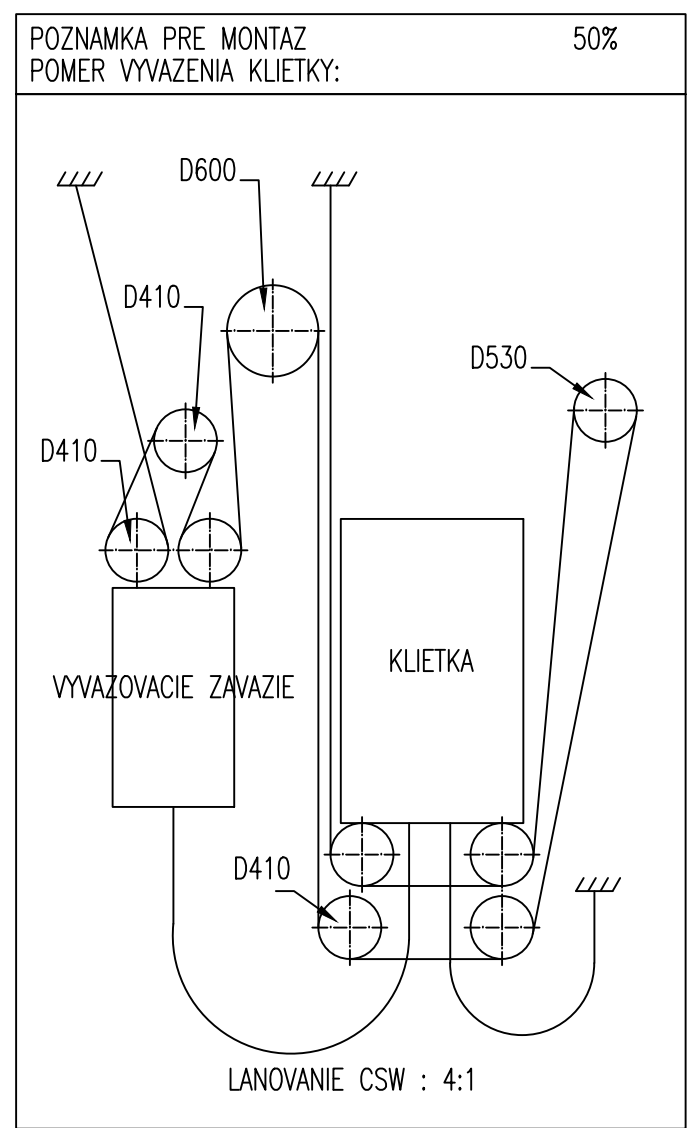


Nazov projektu Pavilony Nemocnica TN		Zmena	
Adresa umiestnenia vytahu Geriatra UPDATE 2019 5 ST		Strana	
Nazov vykresu VYKRES PRE MONTAZ VYTAHU		2 (5)	
Cislo vytahu T-0002612474			
Cislo zakazky T-0002612474	Cislo vykresu T-0002612474-010-I-1-2		

©


A3

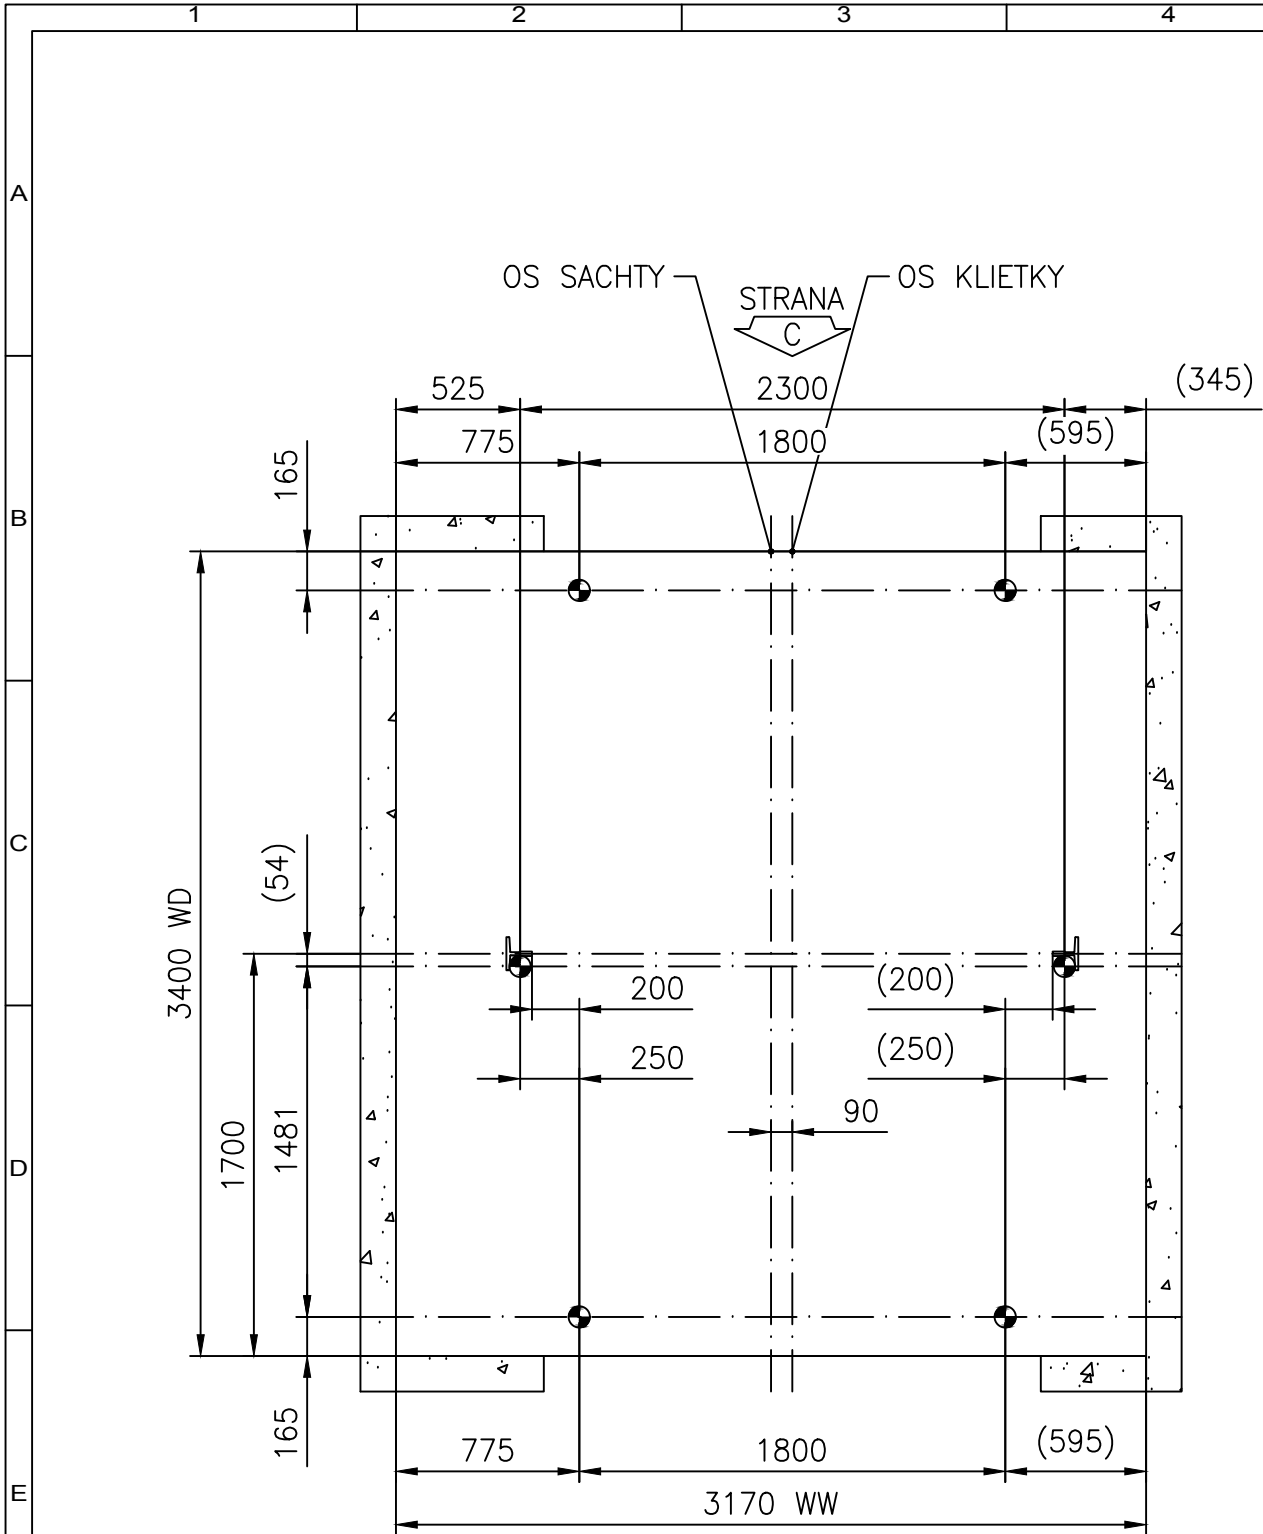





ROZMERANIE PRED ZACATIM MONTAZE, DROT
Mierka 1:45

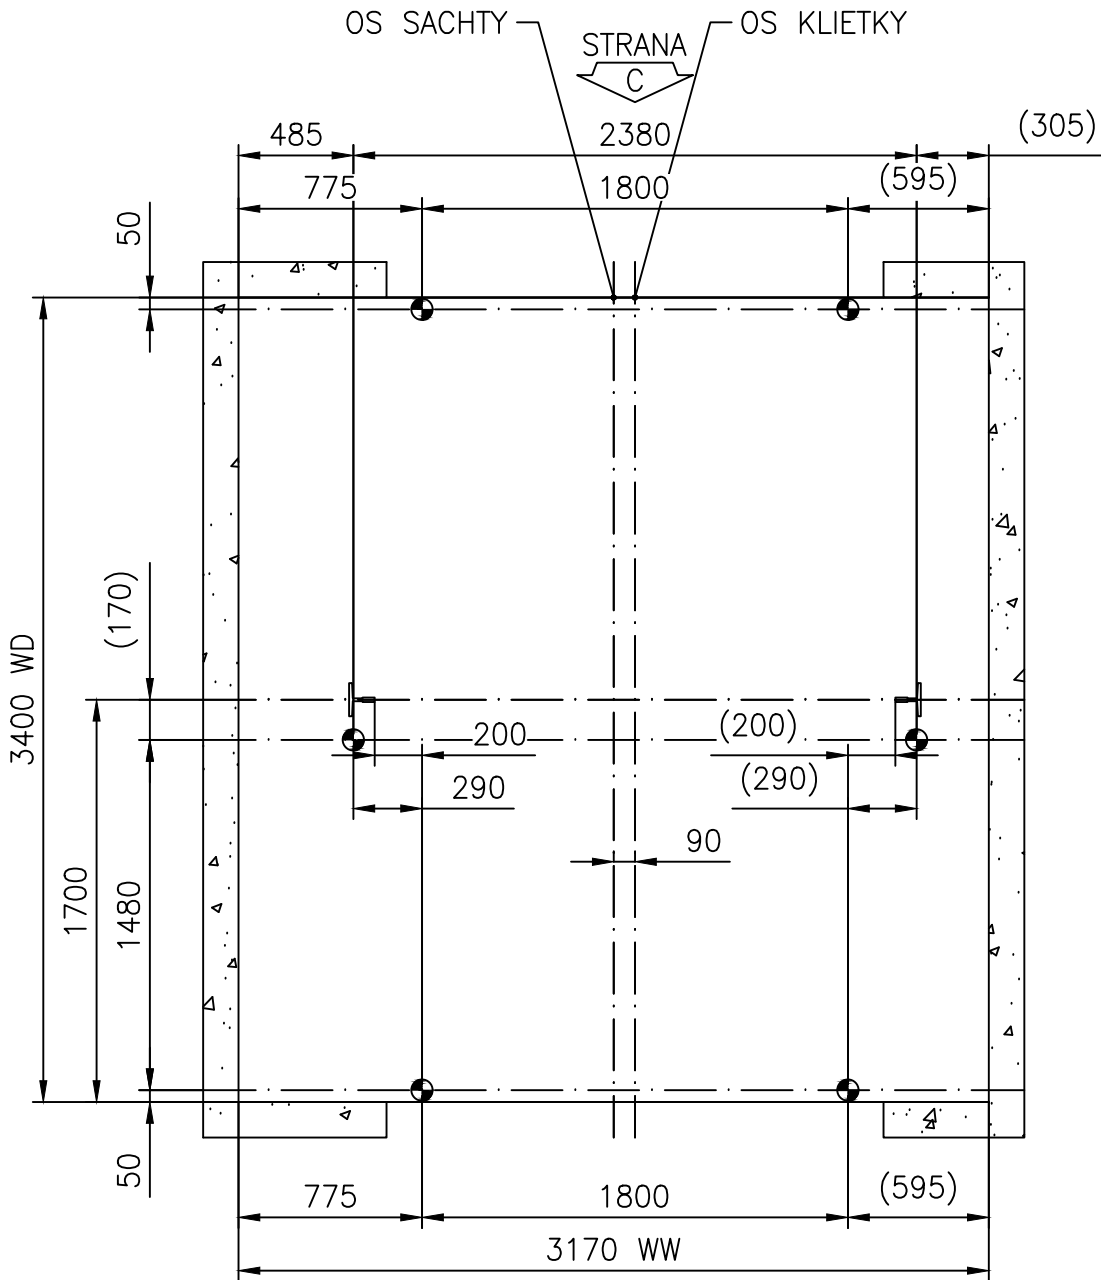


ROZMERANIE PRED ZACATIM MONTAZE, LASER
Mierka 1:45

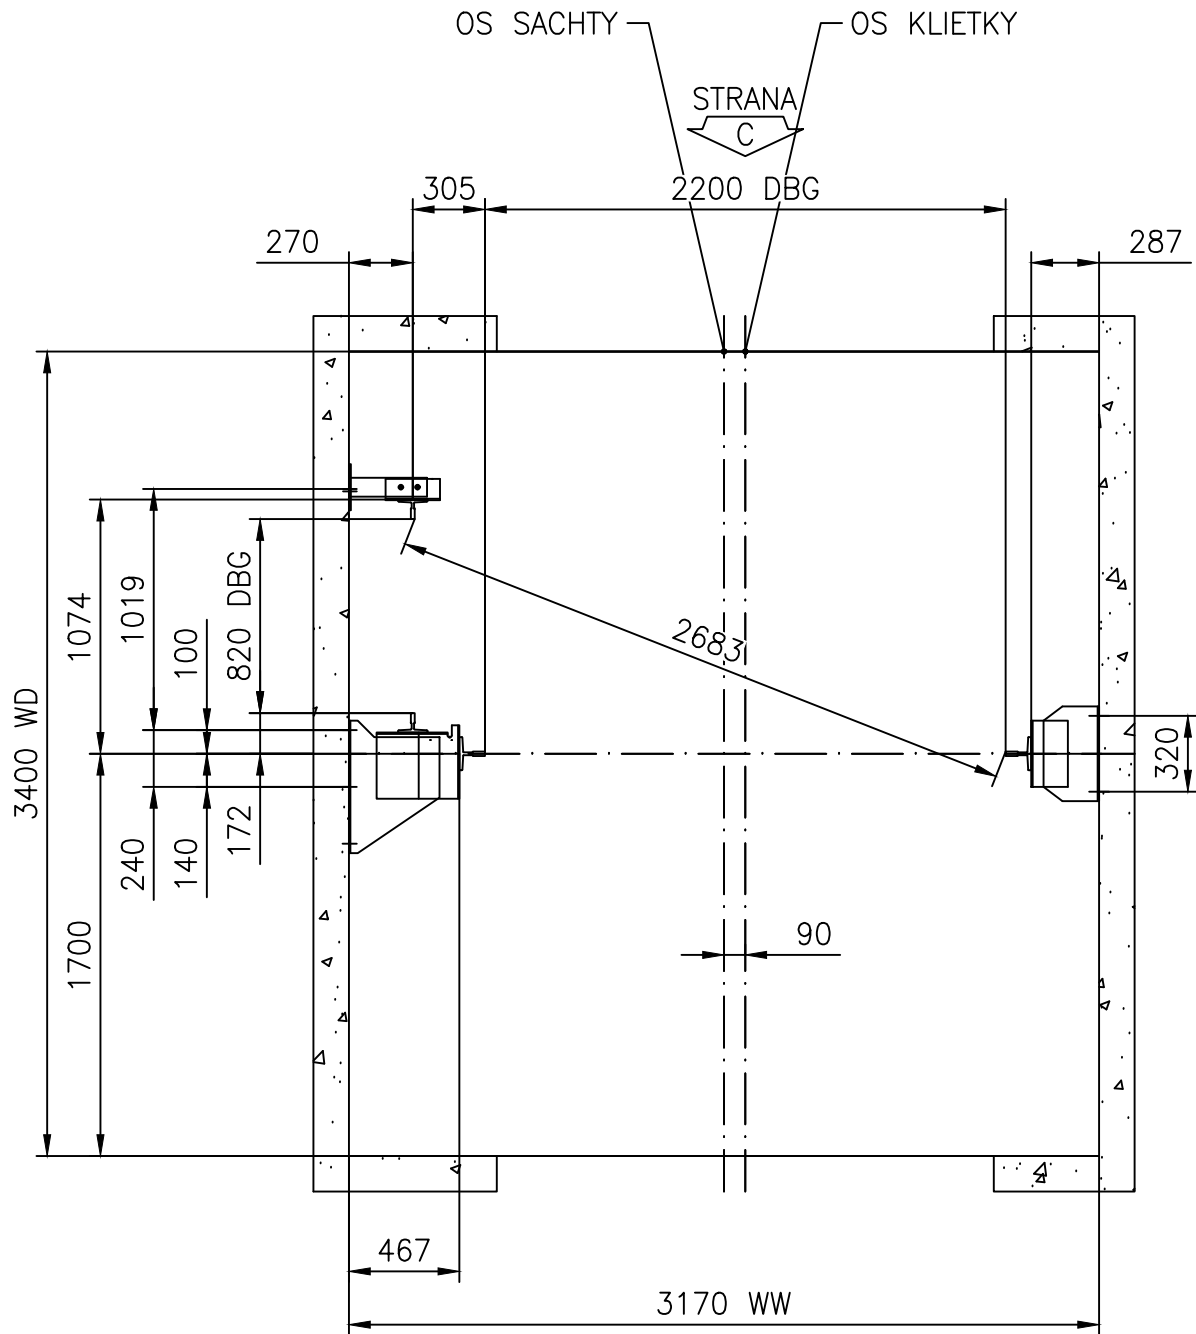

ROZMERANIE PRED ZACATIM MONTAZE, VODIDLA
Mierka 1:45

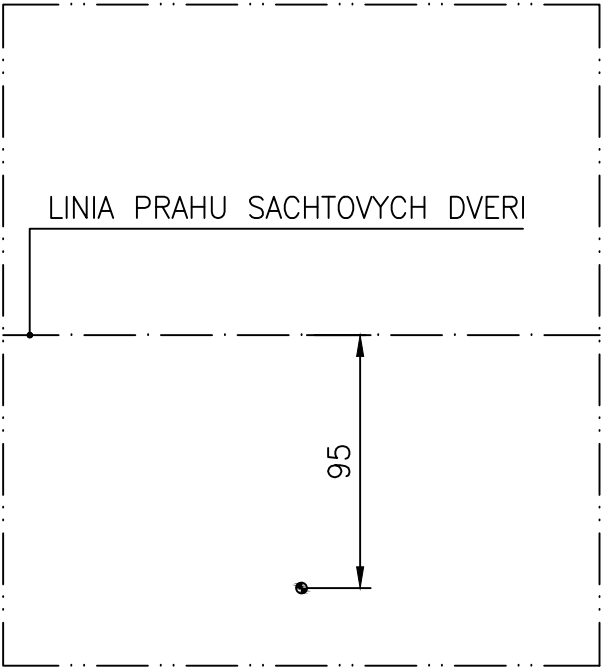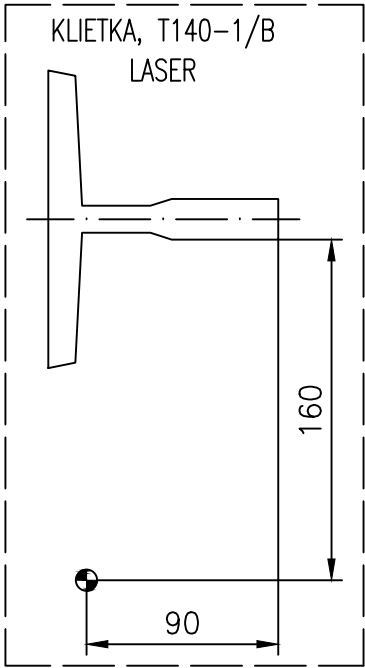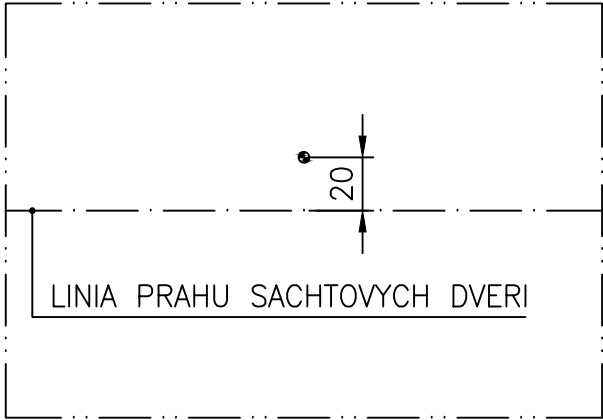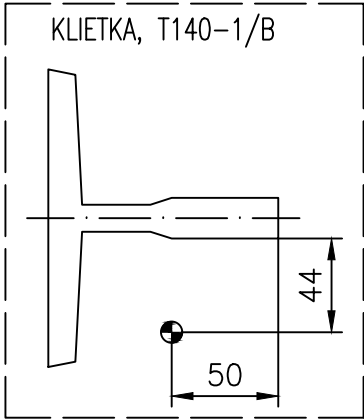

Nazov projektu		Pavilyon Nemocnica TN	
Adresa umiestnenia vytahu		GeriatRIA UPDATE 2019 5 ST	
Nazov vykresu		VYKRES PRE MONTAZ VYTAHU	
Cislo vytahu		T-0002612474	
Cislo zakazky	Cislo vykresu	Zmena	Strana
T-0002612474	T-0002612474-010-I-2-1	-	3 (5)

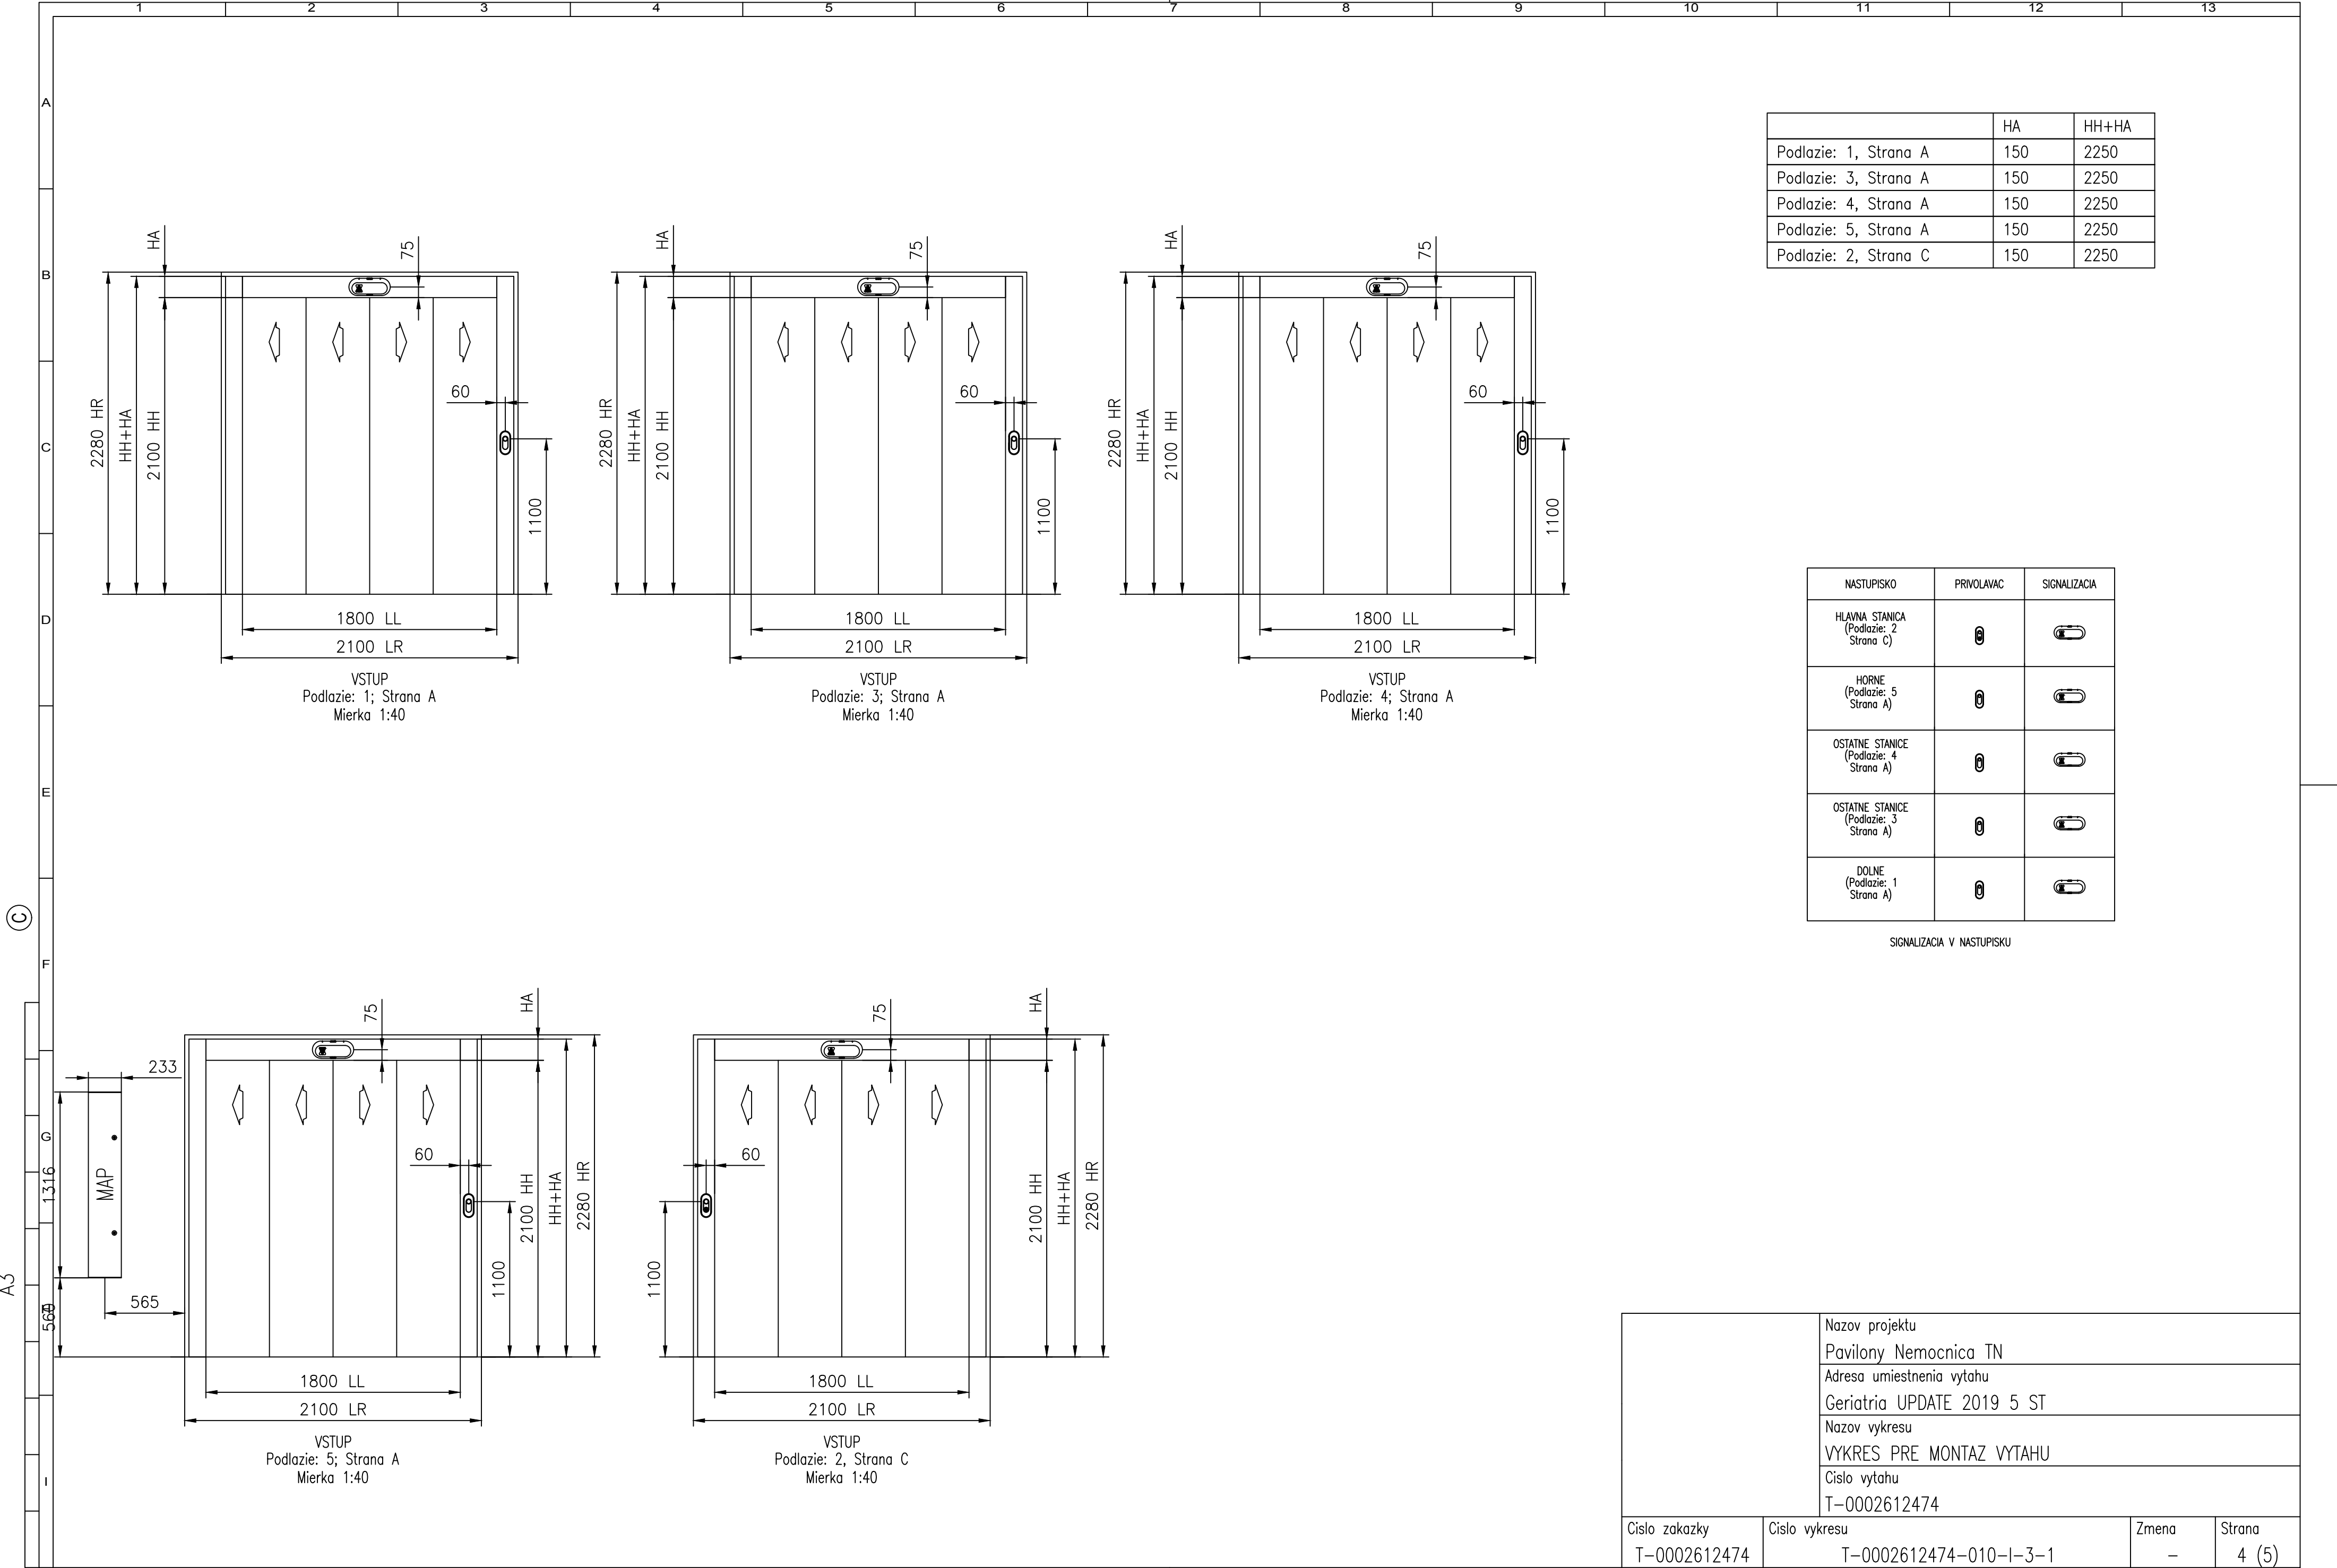

	HA	HH+HA
Podlažie: 1, Strana A	150	2250
Podlažie: 3, Strana A	150	2250
Podlažie: 4, Strana A	150	2250
Podlažie: 5, Strana A	150	2250
Podlažie: 2, Strana C	150	2250


NASTUPISKO	PRIVOLAVAC	SIGNALIZACIA
HLAVNA STANICA (Podlažie: 2 Strana C)		
HORNE (Podlažie: 5 Strana A)		
OSTATNE STANICE (Podlažie: 4 Strana A)		
OSTATNE STANICE (Podlažie: 3 Strana A)		
DOLNE (Podlažie: 1 Strana A)		

SIGNALIZACIA V NASTUPISKU

		Nazov projektu	
		Pavilony Nemocnica TN	
		Adresa umiestnenia vytahu	
		GeriatRIA UPDATE 2019 5 ST	
		Nazov vykresu	
		VYKRES PRE MONTAZ VYTAHU	
		Cislo vytahu	
		T-0002612474	
Cislo zakazky	Cislo vykresu	Zmena	Strana
T-0002612474	T-0002612474-010-I-3-1	-	4 (5)

©


A3

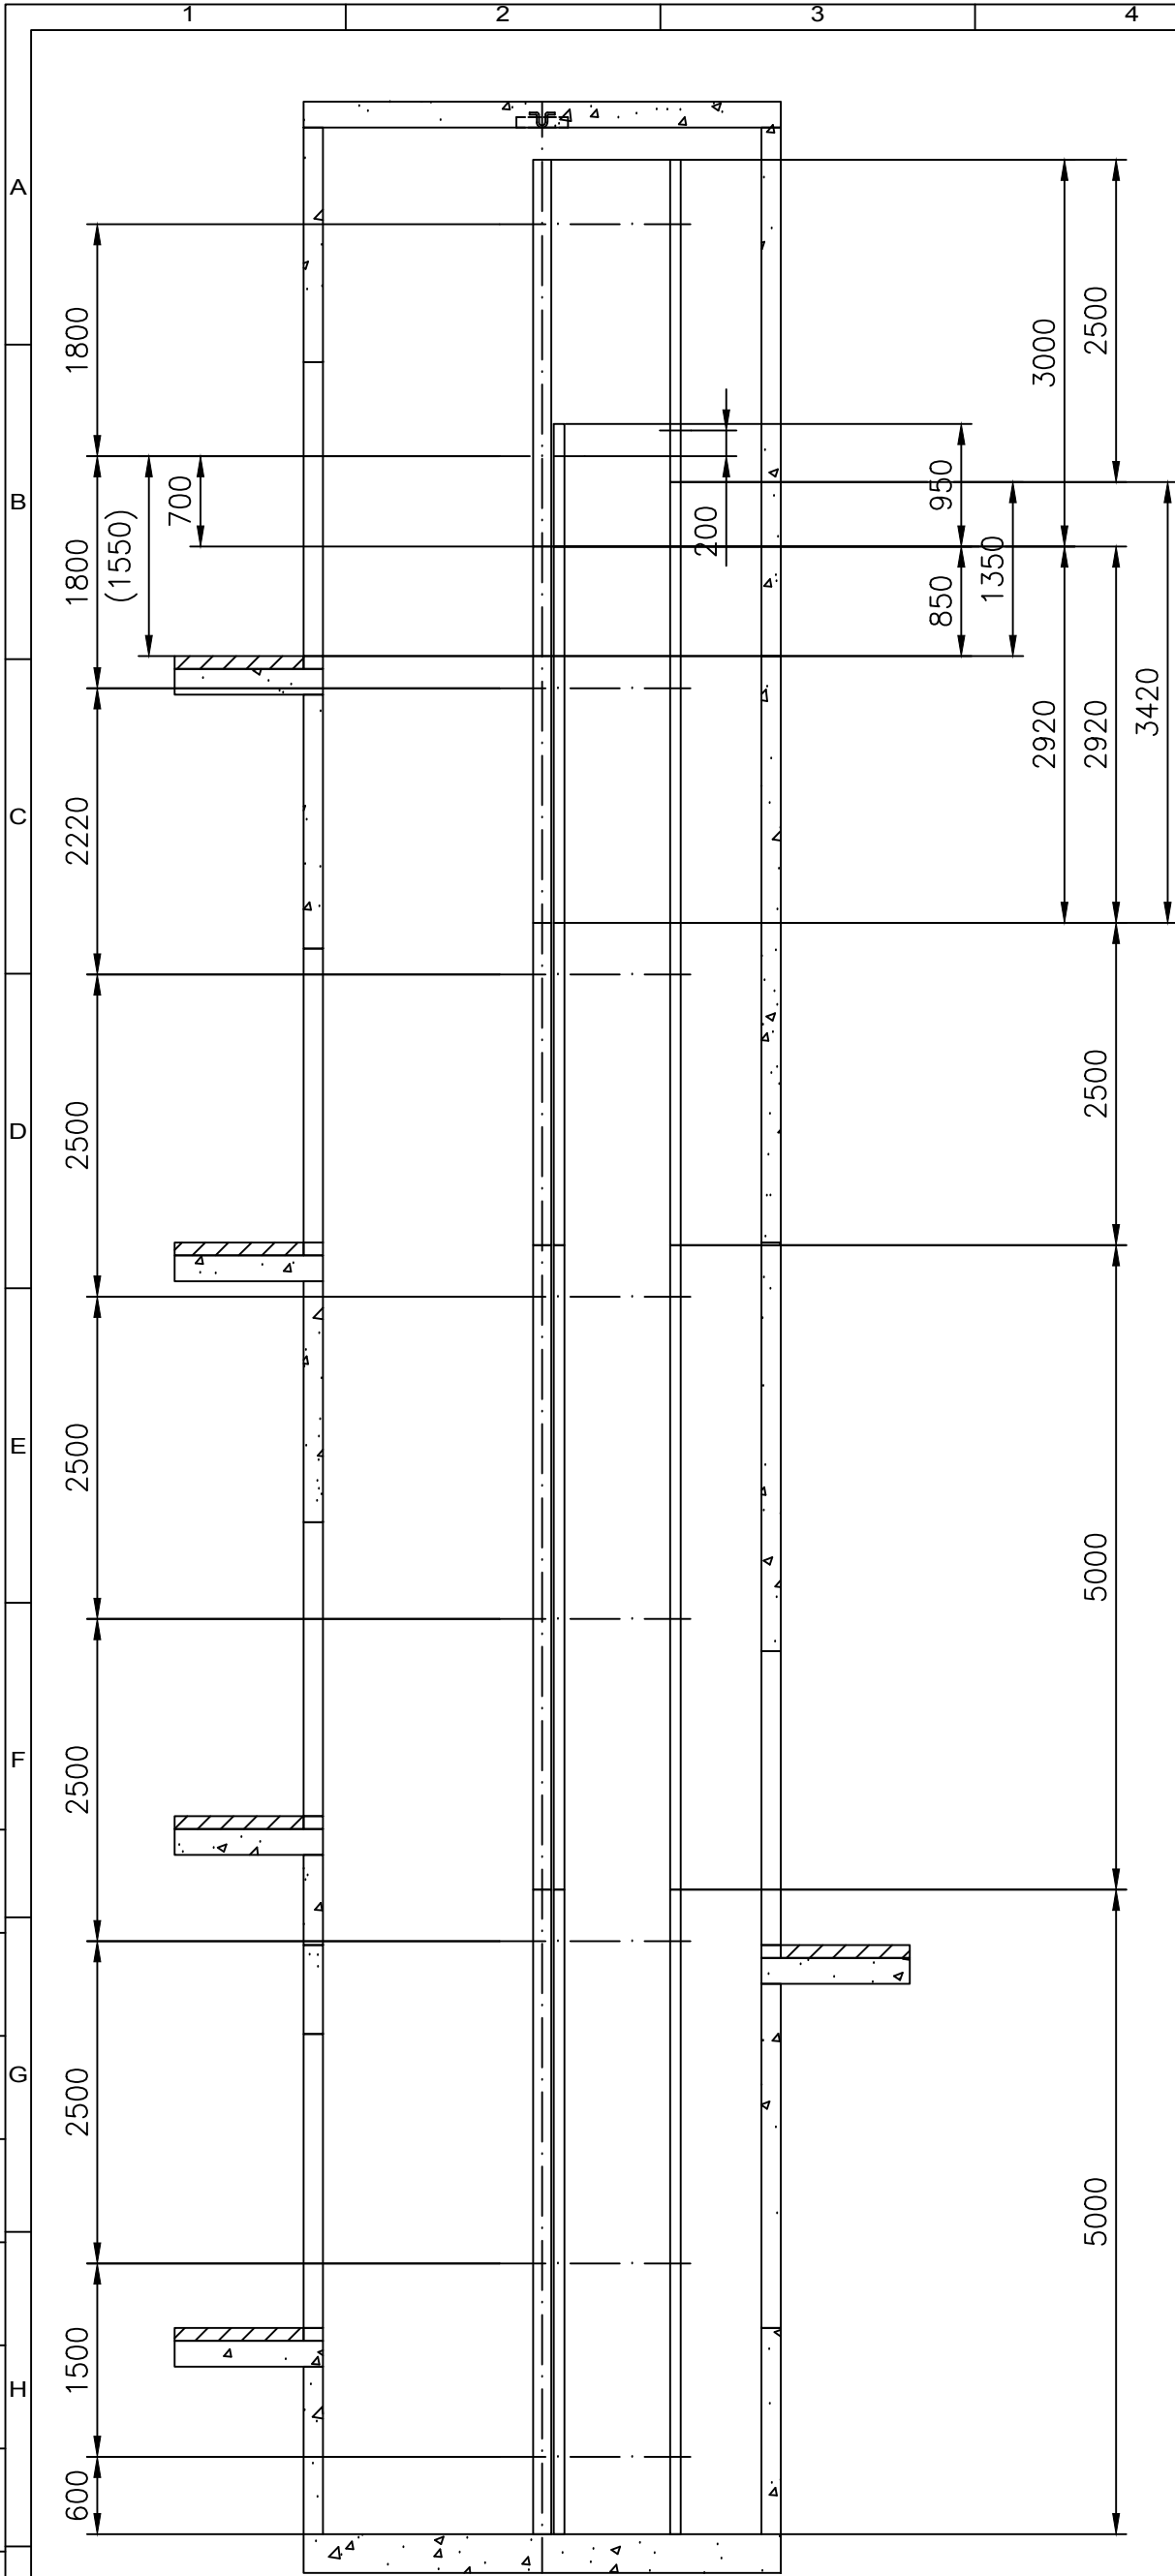

REZ A-A
EXPANDER BOLTS WALL
VODIDLO ROZMIESTNENIE
Mierka 1:80

T140-1/B – os vodidla kletky: 0 mm svetla vyska k podlahe priehlbne
T125/B – os vodidla protivahy: 0 mm svetla vyska k podlahe priehlbne

T140-1/B – os vodidla kletky: 0 mm svetla vyska k podlahe priehlbne

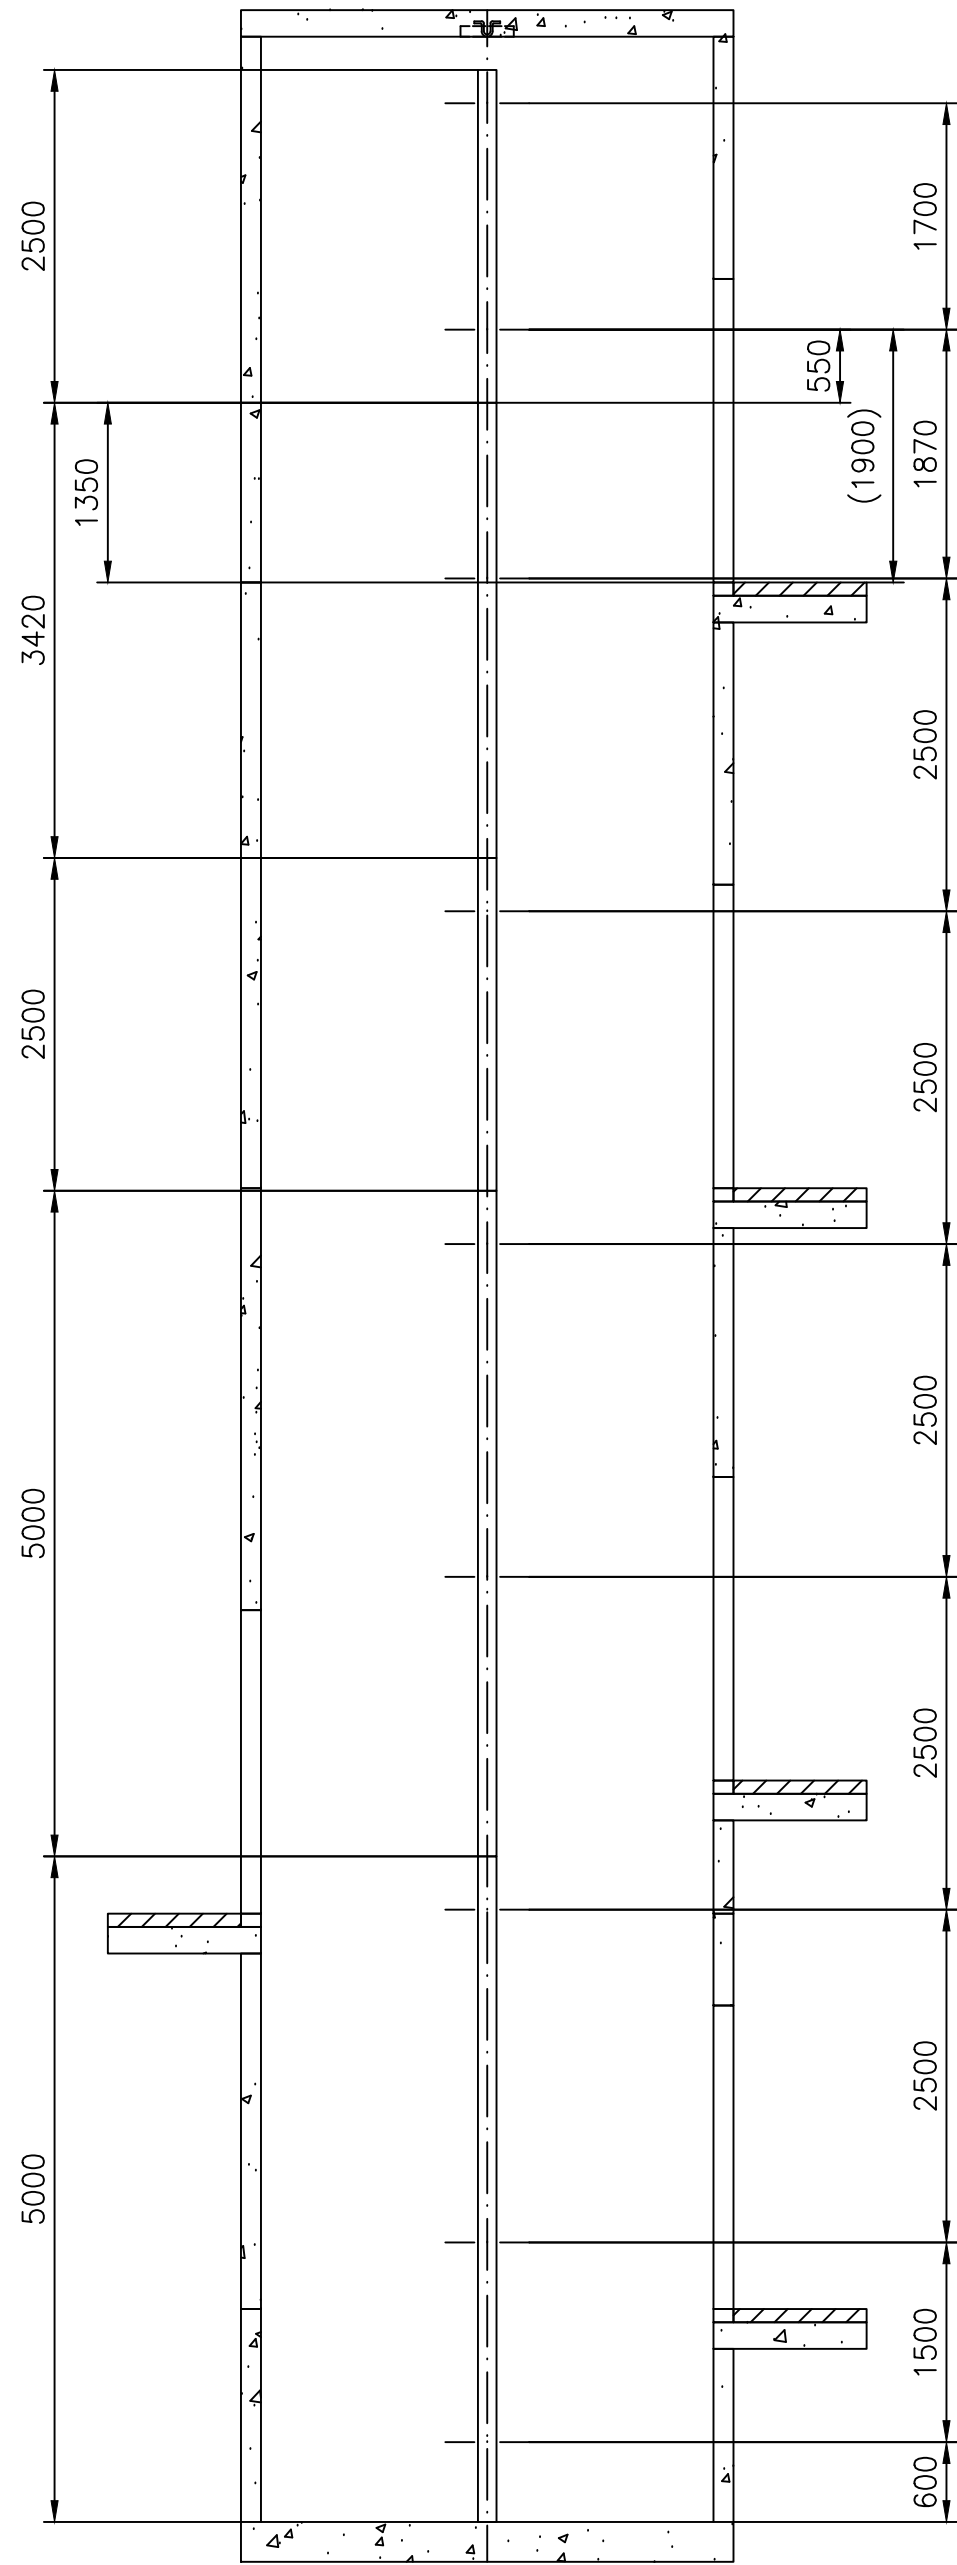

REZ B-B
EXPANDER BOLTS WALL
VODIDLO ROZMIESTNENIE
Mierka 1:80

*) The second topmost CWT bracket to be installed 200mm higher than the other brackets. In case of Halfen channels, use expander bolts for this single bracket.

		Nazov projektu	
		Pavilyon Nemocnica TN	
		Adresa umiestnenia vytahu	
		GeriatRIA UPDATE 2019 5 ST	
		Nazov vykresu	
		VYKRES PRE MONTAZ VYTAHU	
		Cislo vytahu	
		T-0002612474	
Cislo zakazky		Cislo vykresu	Zmena
T-0002612474		T-0002612474-010-I-4-1	–
		Strana	5 (5)

