


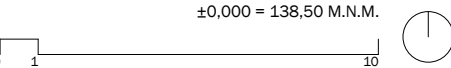

POZNÁMKY:

/ DODRŽIAVAŤ VŠETKY PLATNÉ NORMY !
/ VŠETKY ROZMERY VYPLÝVAJÚCE Z PD PRED VÝROBOU A ZAPOČATÍM PRÁČ PREMERAŤ NA MIESTE STAVBY !!!
/ ROZDIELY ZISTENÉ NA STAVBE OPROTI PD JE NUTNÉ V TECHNICKOM RIEŠENÍ ODSÚHLASIŤ S PROJEKTANTOM A AUTOROM
/ PROJEKTANT NENESIE ŽIADNU ZODPOVEDNOSŤ ZA ZMENY USKUTOČNENÉ BEZ JEHO PÍSMENNÉHO SÚHLASU !
/ ZHOTOVITEĽ JE POVINNÝ BEZODKLADNE INFORMOVAŤ PROJEKTANTA O ZISTENÝCH CHYBÁCH V DOKUMENTÁCII !
/ VŠETKY STAVEBNÉ ÚPRAVY A ZÁSADY DO NOSNÝCH KONŠTRUKCIÍ ZREALIZOVAŤ JEDINE PO ODSÚHLASENÍ PROJEKTANTOM STATIKY !
/ VŠETKY ZMENY A ÚPRAVY MATERIÁLOVÉHO RIEŠENIA PRED REALIZÁCIOU PRÁČ ODSÚHLASIŤ S PROJEKTANTOM PRÍSLUŠNEJ PROFESIE, VRÁTANE PROJEKTANTA A AUTORA STAVBY !



PROJEKT:
KOMENSKÉHO NÁMESTIE - PRVKY MALEJ ARCHITEKTÚRY

OBJEDNÁVATEĽ:
Metropolitný inštitút Bratislavy (MIB), Primaciálne námestie č.1, 814 99 Bratislava

SPRACOVATEĽ PROJEKTU:
plusminusarchitects, s.r.o., Dunajská 46, 811 09 Bratislava

AUTORI NÁVRHU:
Maroš Fečík, Filip Kandráv, Ondrej Vavro


MIESTO:
Komenského námestie, 811 01 Bratislava

STUPEŇ PD:
realizačný projekt

OBSAH:
KONŠTRUKČNÁ SCHÉMA PAVILÓNU - OSADENIE PAVILÓNU

DÁTUM: 06/2020
MIERKA: 1:200
FORMÁT: A3

VÝKRES: 01

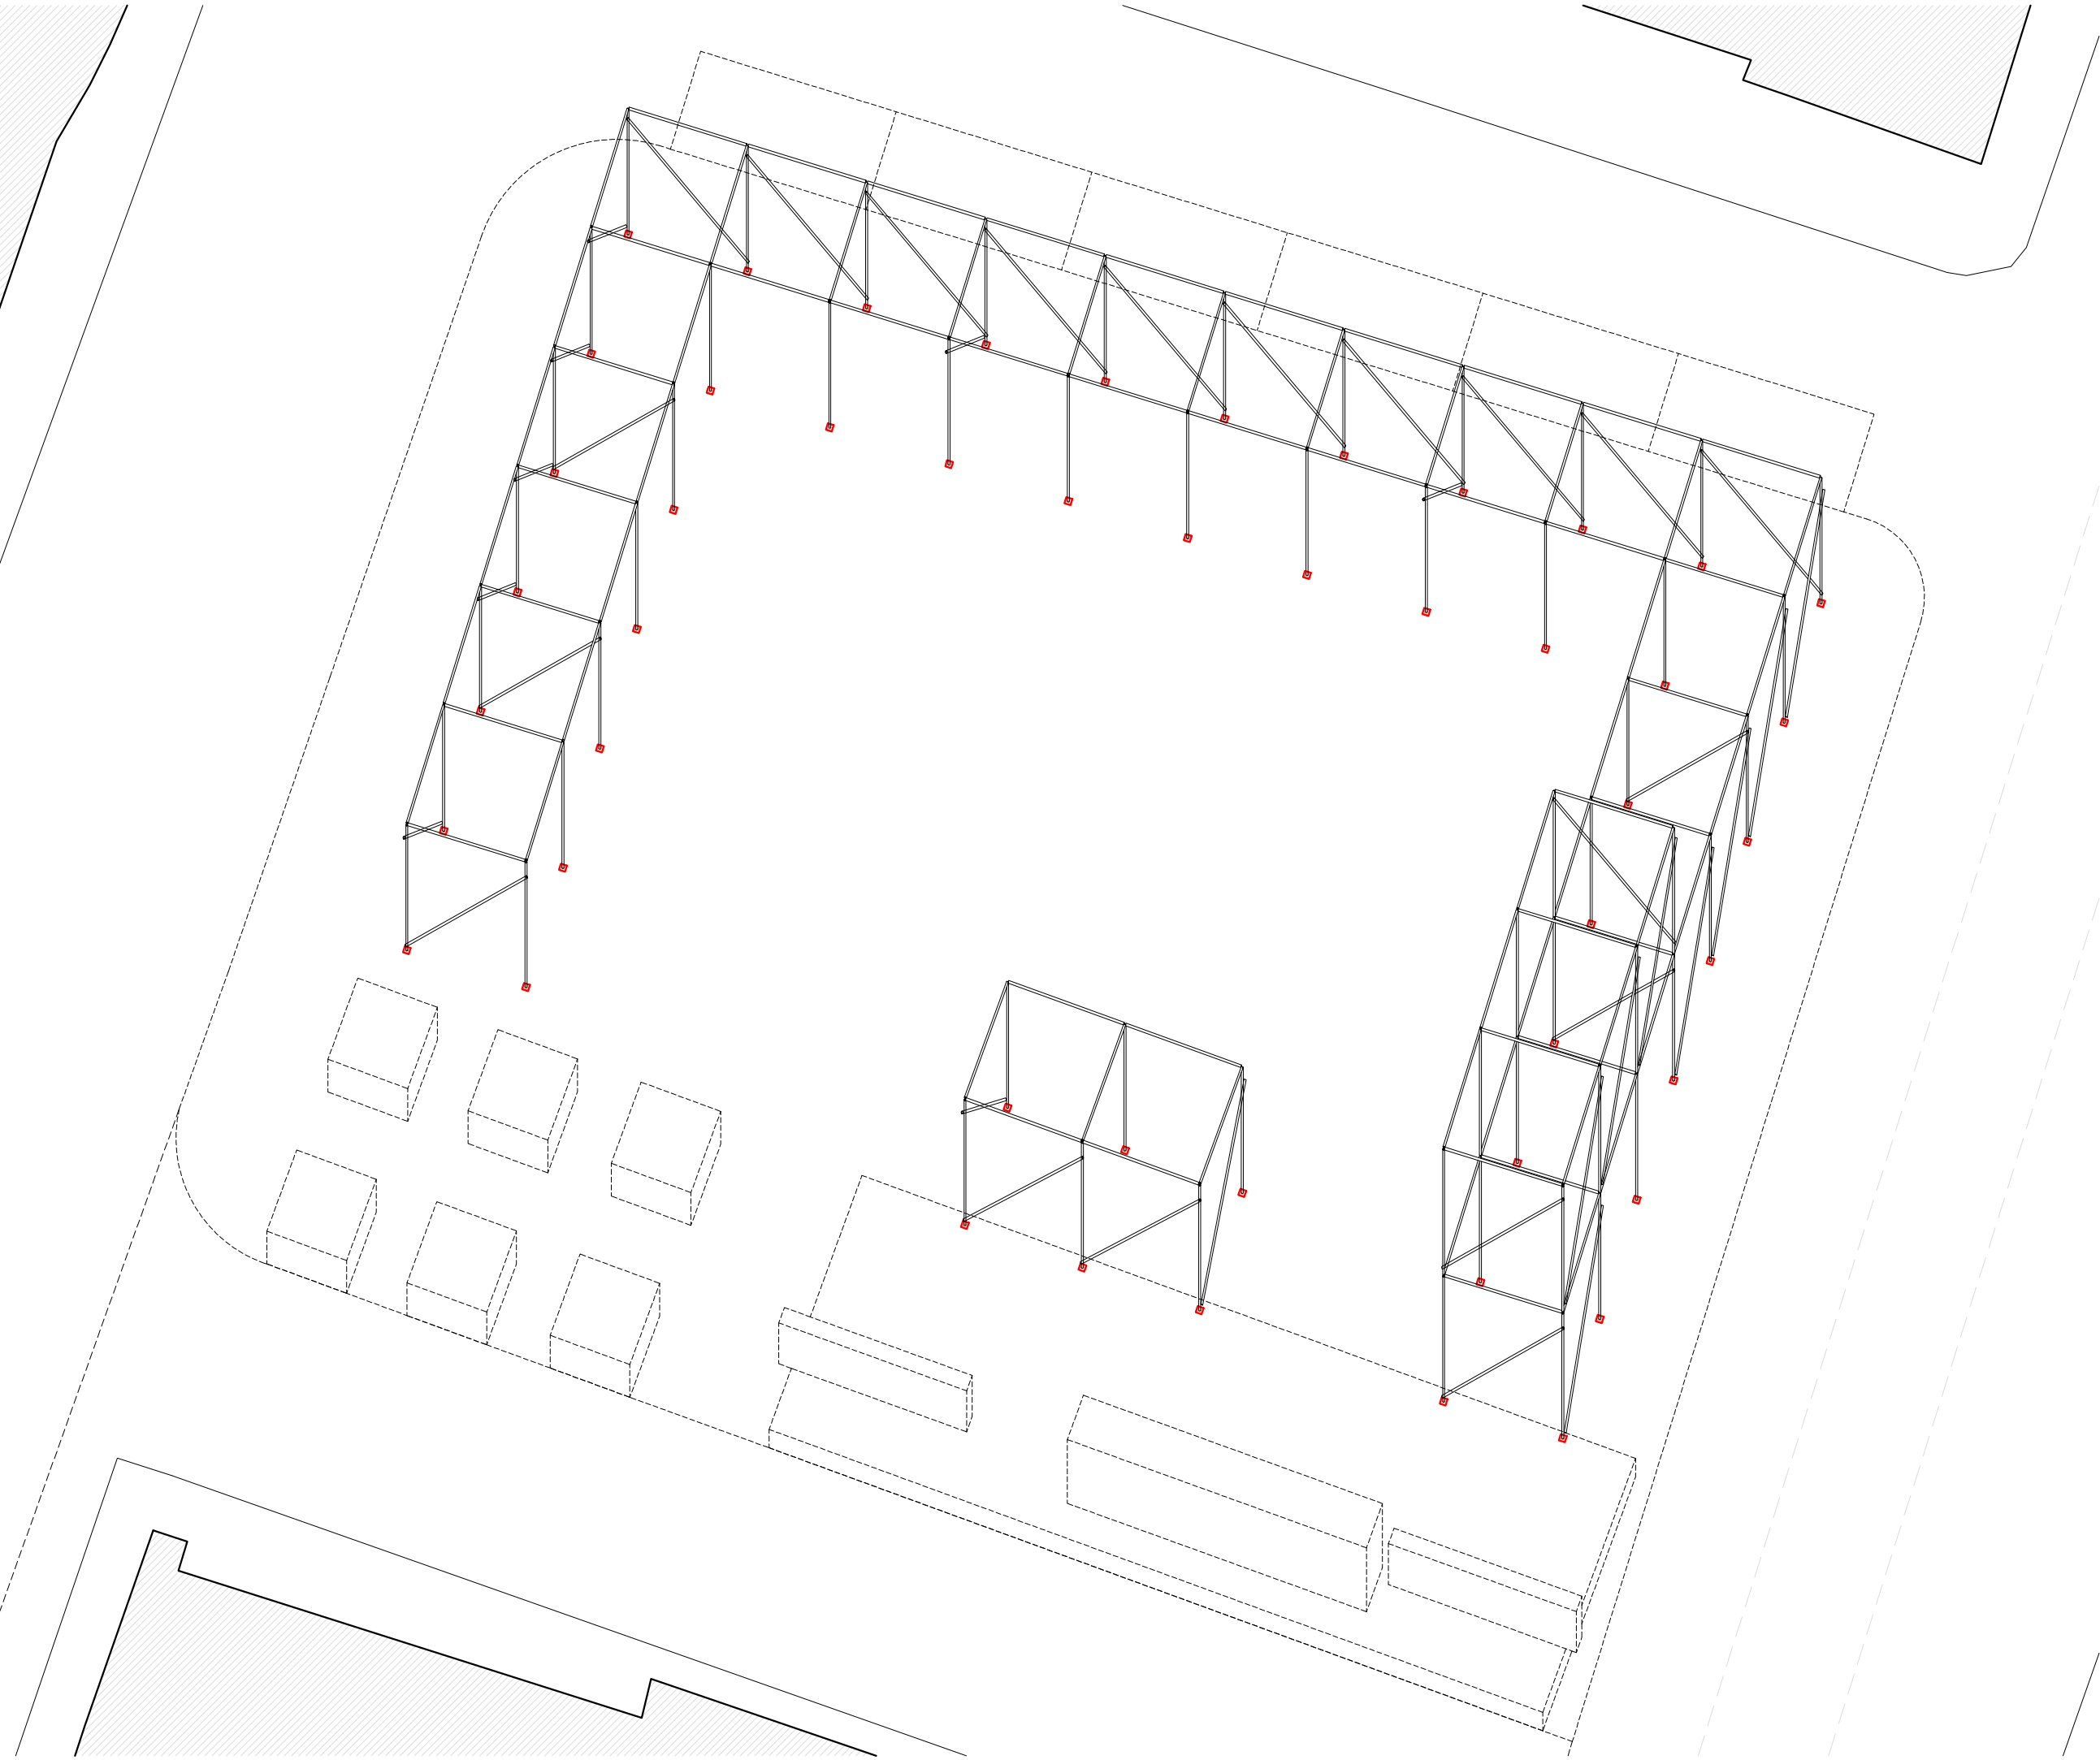

POZNÁMKY:

/ DODRŽIAVAŤ VŠETKY PLATNÉ NORMY !
/ VŠETKY ROZMERY VYPLÝVAJÚCE Z PD PRED VÝROBOU
A ZAPOČATÍM PRÁČ PREMERAŤ NA MIESTE STAVBY !!!
/ ROZDIELY ZISTENÉ NA STAVBE OPROTI PD JE NUTNÉ V
TECHNICKOM RIEŠENÍ ODSÚHLASIŤ S PROJEKTANTOM A
AUTOROM
/ PROJEKTANT NENESIE ŽIADNU ZODPOVEDNOSŤ ZA
ZMENY USKUTOČNENÉ BEZ JEHO PÍSMENNÉHO SÚHLASU !
/ ZHOTOVITEĽ JE POVINNÝ BEZODKLADNE INFORMOVAŤ
PROJEKTANTA O ZISTENÝCH CHYBÁCH V DOKUMENTÁCII !
/ VŠETKY STAVEBNÉ ÚPRAVY A ZÁSAHY DO NOSNÝCH
KONŠTRUKCIÍ ZREALIZOVAŤ JEDINE PO ODSÚHLASENÍ
PROJEKTANTOM STATIKY !
/ VŠETKY ZMENY A ÚPRAVY MATERIÁLOVÉHO RIEŠENIA
PRED REALIZÁCIOU PRÁČ ODSÚHLASIŤ S PROJEKTANTOM
PRÍSLUŠNEJ PROFESIE, VRÁTANE PROJEKTANTA A
AUTORA STAVBY !

SÚPIS KONŠTRUKČNÝCH PRVKOV:

LEŠENÁRSKE PÄTKY - 50ks
LEŠENÁRSKA RÚRA DĹŽKA 3m - 139ks
LEŠENÁRSKA RÚRA DĹŽKA 4m - 37ks
LEŠENÁRSKA ZAVETROVACIA ÚCHYTKA - 74ks
ATYPOVÝ STYČNÍK LEŠENÁRSKÝCH RÚR typ A - 36ks
ATYPOVÝ STYČNÍK LEŠENÁRSKÝCH RÚR typ B - 12ks
ATYPOVÝ STYČNÍK LEŠENÁRSKÝCH RÚR typ C - 6ks
ATYPOVÝ STYČNÍK LEŠENÁRSKÝCH RÚR typ D - 2ks
ATYPOVÝ STYČNÍK LEŠENÁRSKÝCH RÚR typ E - 2ks
PLACHTA rozmer 2,9m x 2,9m - 20ks
POZINKOVANÉ OCELOVÉ LANKO - 1020m

±0,000 = 138,50 M.N.M.

0 1 9

PROJEKT:
KOMENSKÉHO NÁMESTIE - PRVKY MALEJ ARCHITEKTÚRY

OBJEDNÁVATEĽ:
Metropolitný inštitút Bratislavy (MIB), Primaciálne námestie č.1,
814 99 Bratislava

SPRACOVATEĽ PROJEKTU:
plusminusarchitects, s.r.o., Dunajská 46, 811 09 Bratislava

AUTORI NÁVRHU:
Maroš Fečík, Filip Kandráv, Ondrej Vavro


MIESTO:
Komenského námestie, 811 01 Bratislava

STUPEŇ PD:
realizačný projekt

OBSAH:
KONŠTRUKČNÁ SCHÉMA PAVILÓNU - AXONOMETRIA

DÁTUM: 06/2020
MIERKA: 1:150
FORMÁT: A3

VÝKRES: 02

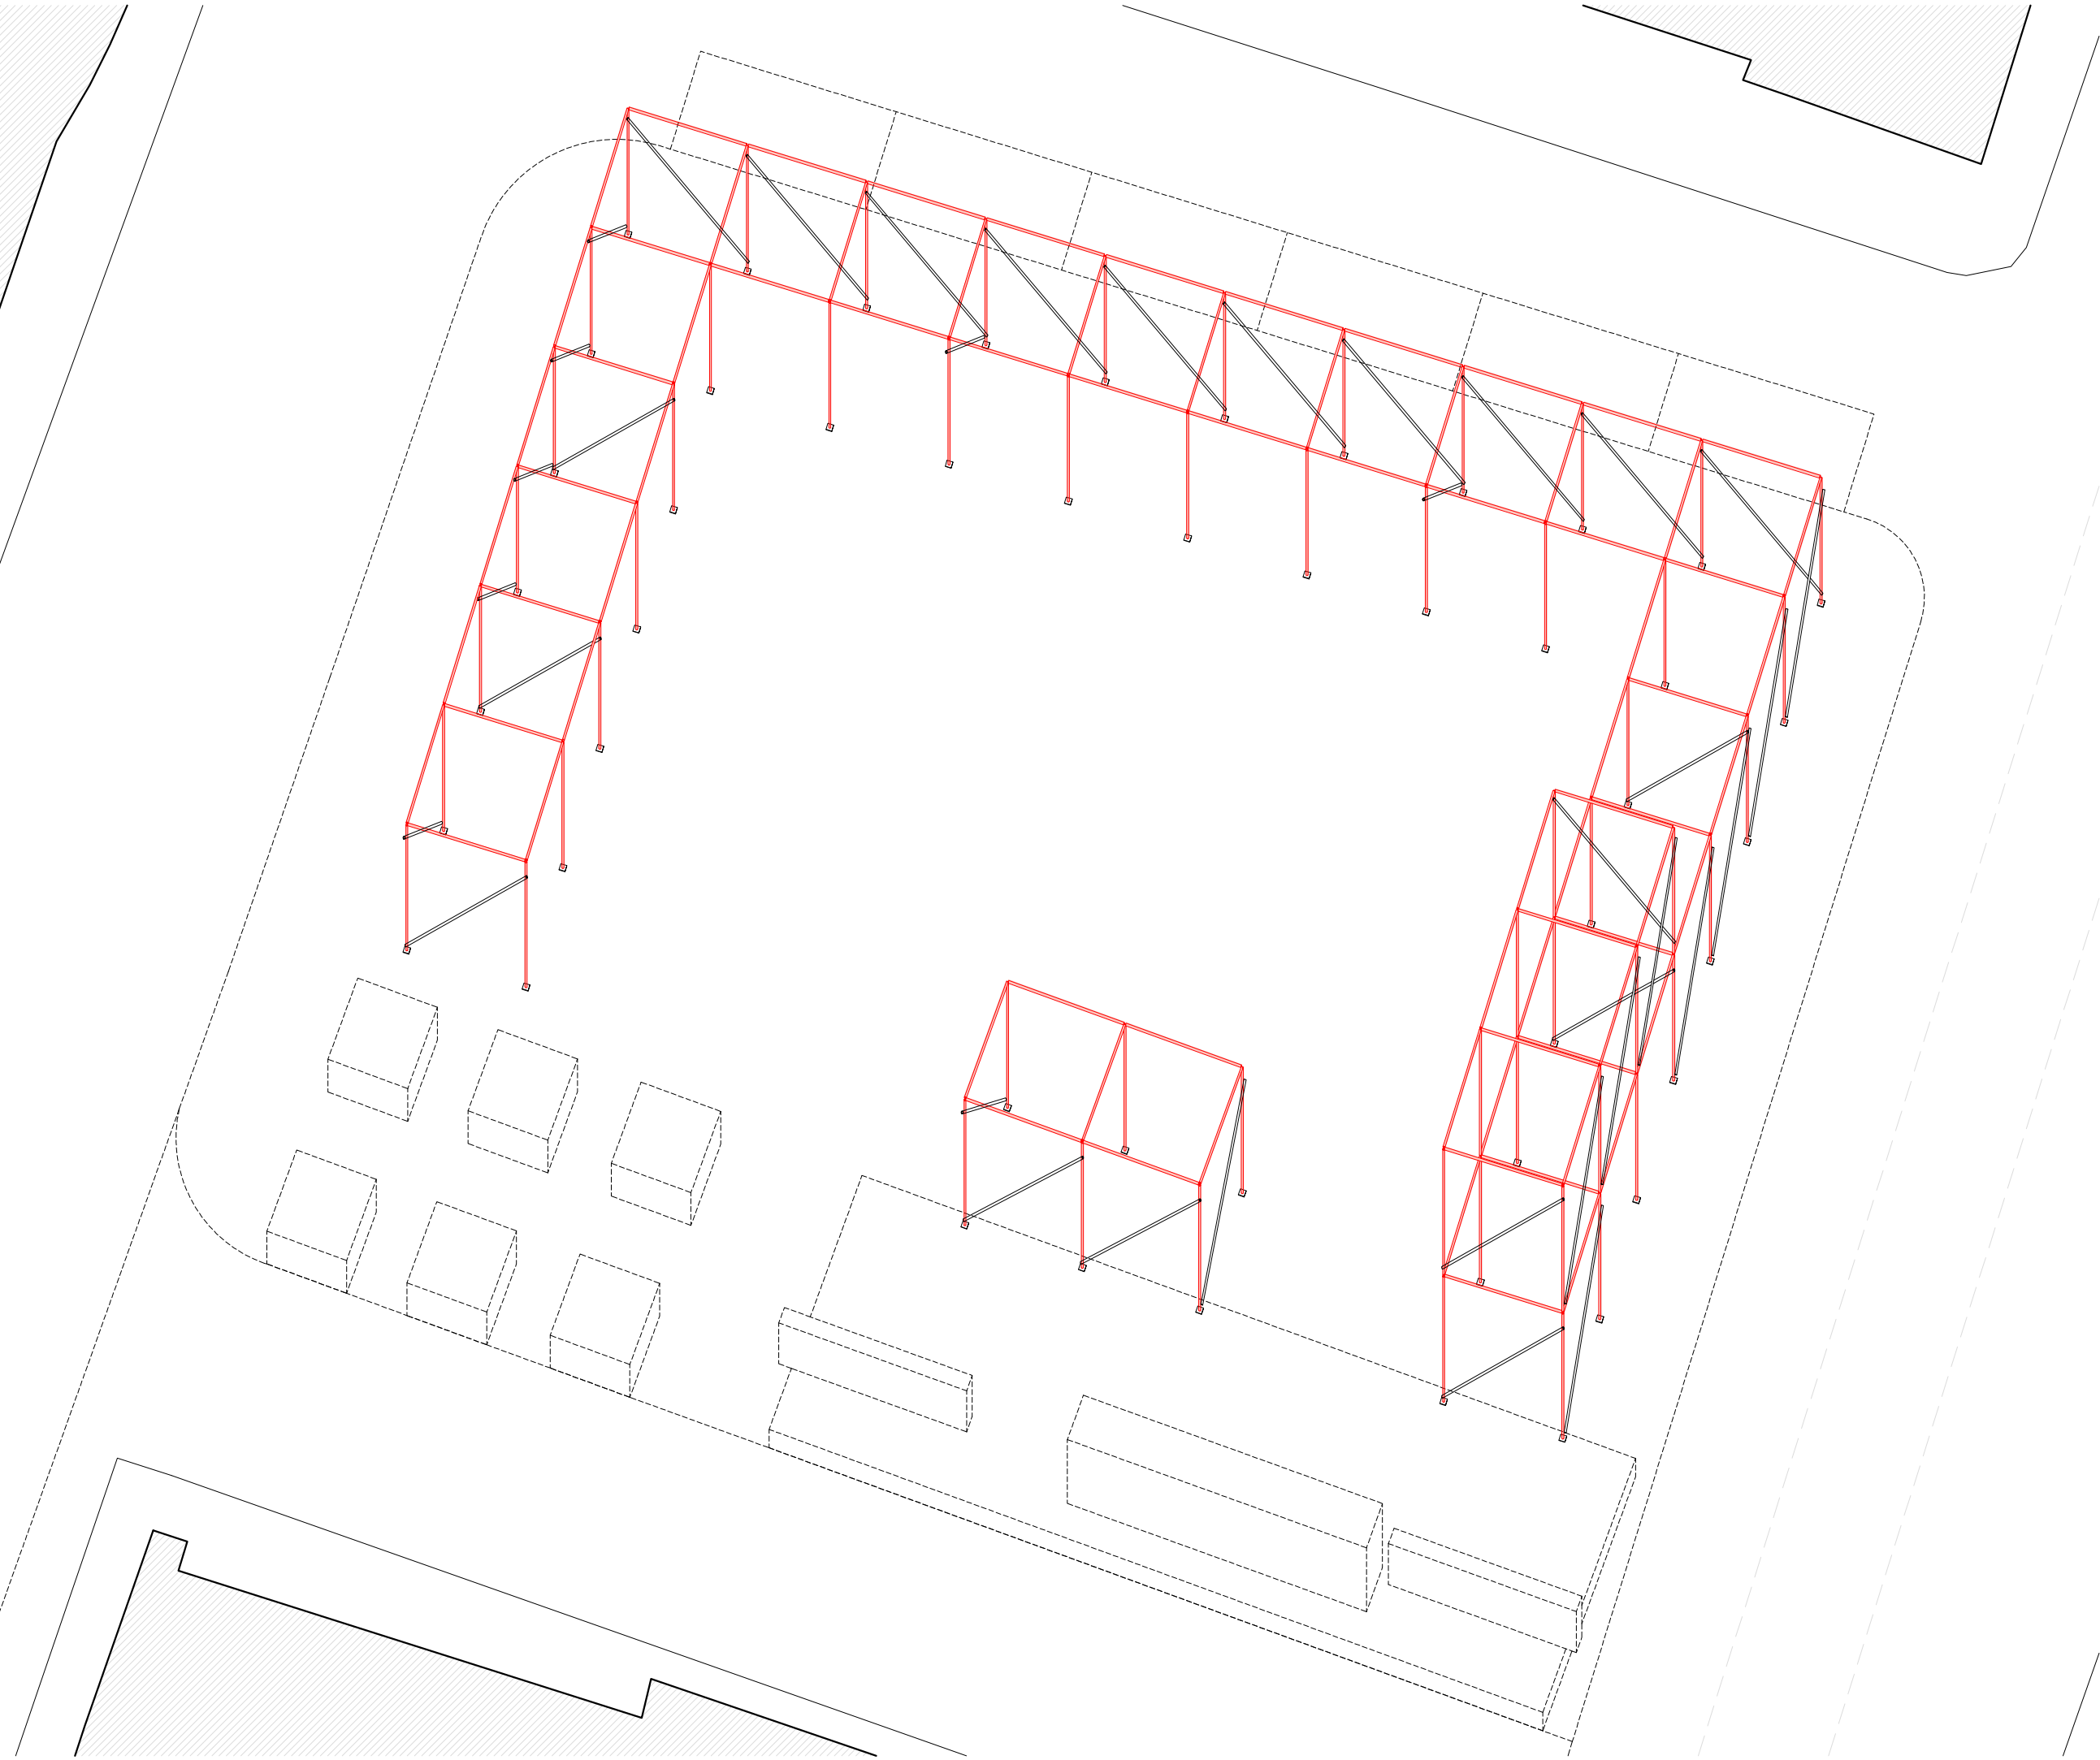

POZNÁMKY:

/ DODRŽIAVAŤ VŠETKY PLATNÉ NORMY !
/ VŠETKY ROZMERY VYPLÝVAJÚCE Z PD PRED VÝROBOU
A ZAPOČATÍM PRÁČ PREMERAŤ NA MIESTE STAVBY !!!
/ ROZDIELY ZISTENÉ NA STAVBE OPROTI PD JE NUTNÉ V
TECHNICKOM RIEŠENÍ ODSÚHLASIŤ S PROJEKTANTOM A
AUTOROM
/ PROJEKTANT NENESIE ŽIADNU ZODPOVEDNOSŤ ZA
ZMENY USKUTOČNENÉ BEZ JEHO PÍSMENNÉHO SÚHLASU !
/ ZHOTOVITEĽ JE POVINNÝ BEZODKLADNE INFORMOVAŤ
PROJEKTANTA O ZISTENÝCH CHYBÁCH V DOKUMENTÁCII !
/ VŠETKY STAVEBNÉ ÚPRAVY A ZÁSAHY DO NOSNÝCH
KONŠTRUKCIÍ ZREALIZOVAŤ JEDINE PO ODSÚHLASENÍ
PROJEKTANTOM STATIKY !
/ VŠETKY ZMENY A ÚPRAVY MATERIÁLOVÉHO RIEŠENIA
PRED REALIZÁCIOU PRÁČ ODSÚHLASIŤ S PROJEKTANTOM
PRÍSLUŠNEJ PROFESIE, VRÁTANE PROJEKTANTA A
AUTORA STAVBY !

SÚPIS KONŠTRUKČNÝCH PRVKOV:

LEŠENÁRSKE PÄTKY - 50ks
LEŠENÁRSKA RÚRA DĹŽKA 3m - 139ks
LEŠENÁRSKA RÚRA DĹŽKA 4m - 37ks
LEŠENÁRSKA ZAVETROVACIA ÚCHYTKA - 74ks
ATYPOVÝ STYČNÍK LEŠENÁRSKÝCH RÚR typ A - 36ks
ATYPOVÝ STYČNÍK LEŠENÁRSKÝCH RÚR typ B - 12ks
ATYPOVÝ STYČNÍK LEŠENÁRSKÝCH RÚR typ C - 6ks
ATYPOVÝ STYČNÍK LEŠENÁRSKÝCH RÚR typ D - 2ks
ATYPOVÝ STYČNÍK LEŠENÁRSKÝCH RÚR typ E - 2ks
PLACHTA rozmer 2,9m x 2,9m - 20ks
POZINKOVANÉ OCELOVÉ LANKO - 1020m

±0,000 = 138,50 M.N.M.

0 1 9

PROJEKT:
KOMENSKÉHO NÁMESTIE - PRVKY MALEJ ARCHITEKTÚRY

OBJEDNÁVATEĽ:
Metropolitný inštitút Bratislavy (MIB), Primaciálne námestie č.1,
814 99 Bratislava

SPRACOVATEĽ PROJEKTU:
plusminusarchitects, s.r.o., Dunajská 46, 811 09 Bratislava

AUTORI NÁVRHU:
Maroš Fečík, Filip Kandráv, Ondrej Vavro


MIESTO:
Komenského námestie, 811 01 Bratislava

STUPEŇ PD:
realizačný projekt

OBSAH:
KONŠTRUKČNÁ SCHÉMA PAVILÓNU - AXONOMETRIA

DÁTUM: 06/2020
MIERKA: 1:150
FORMÁT: A3

VÝKRES: 03

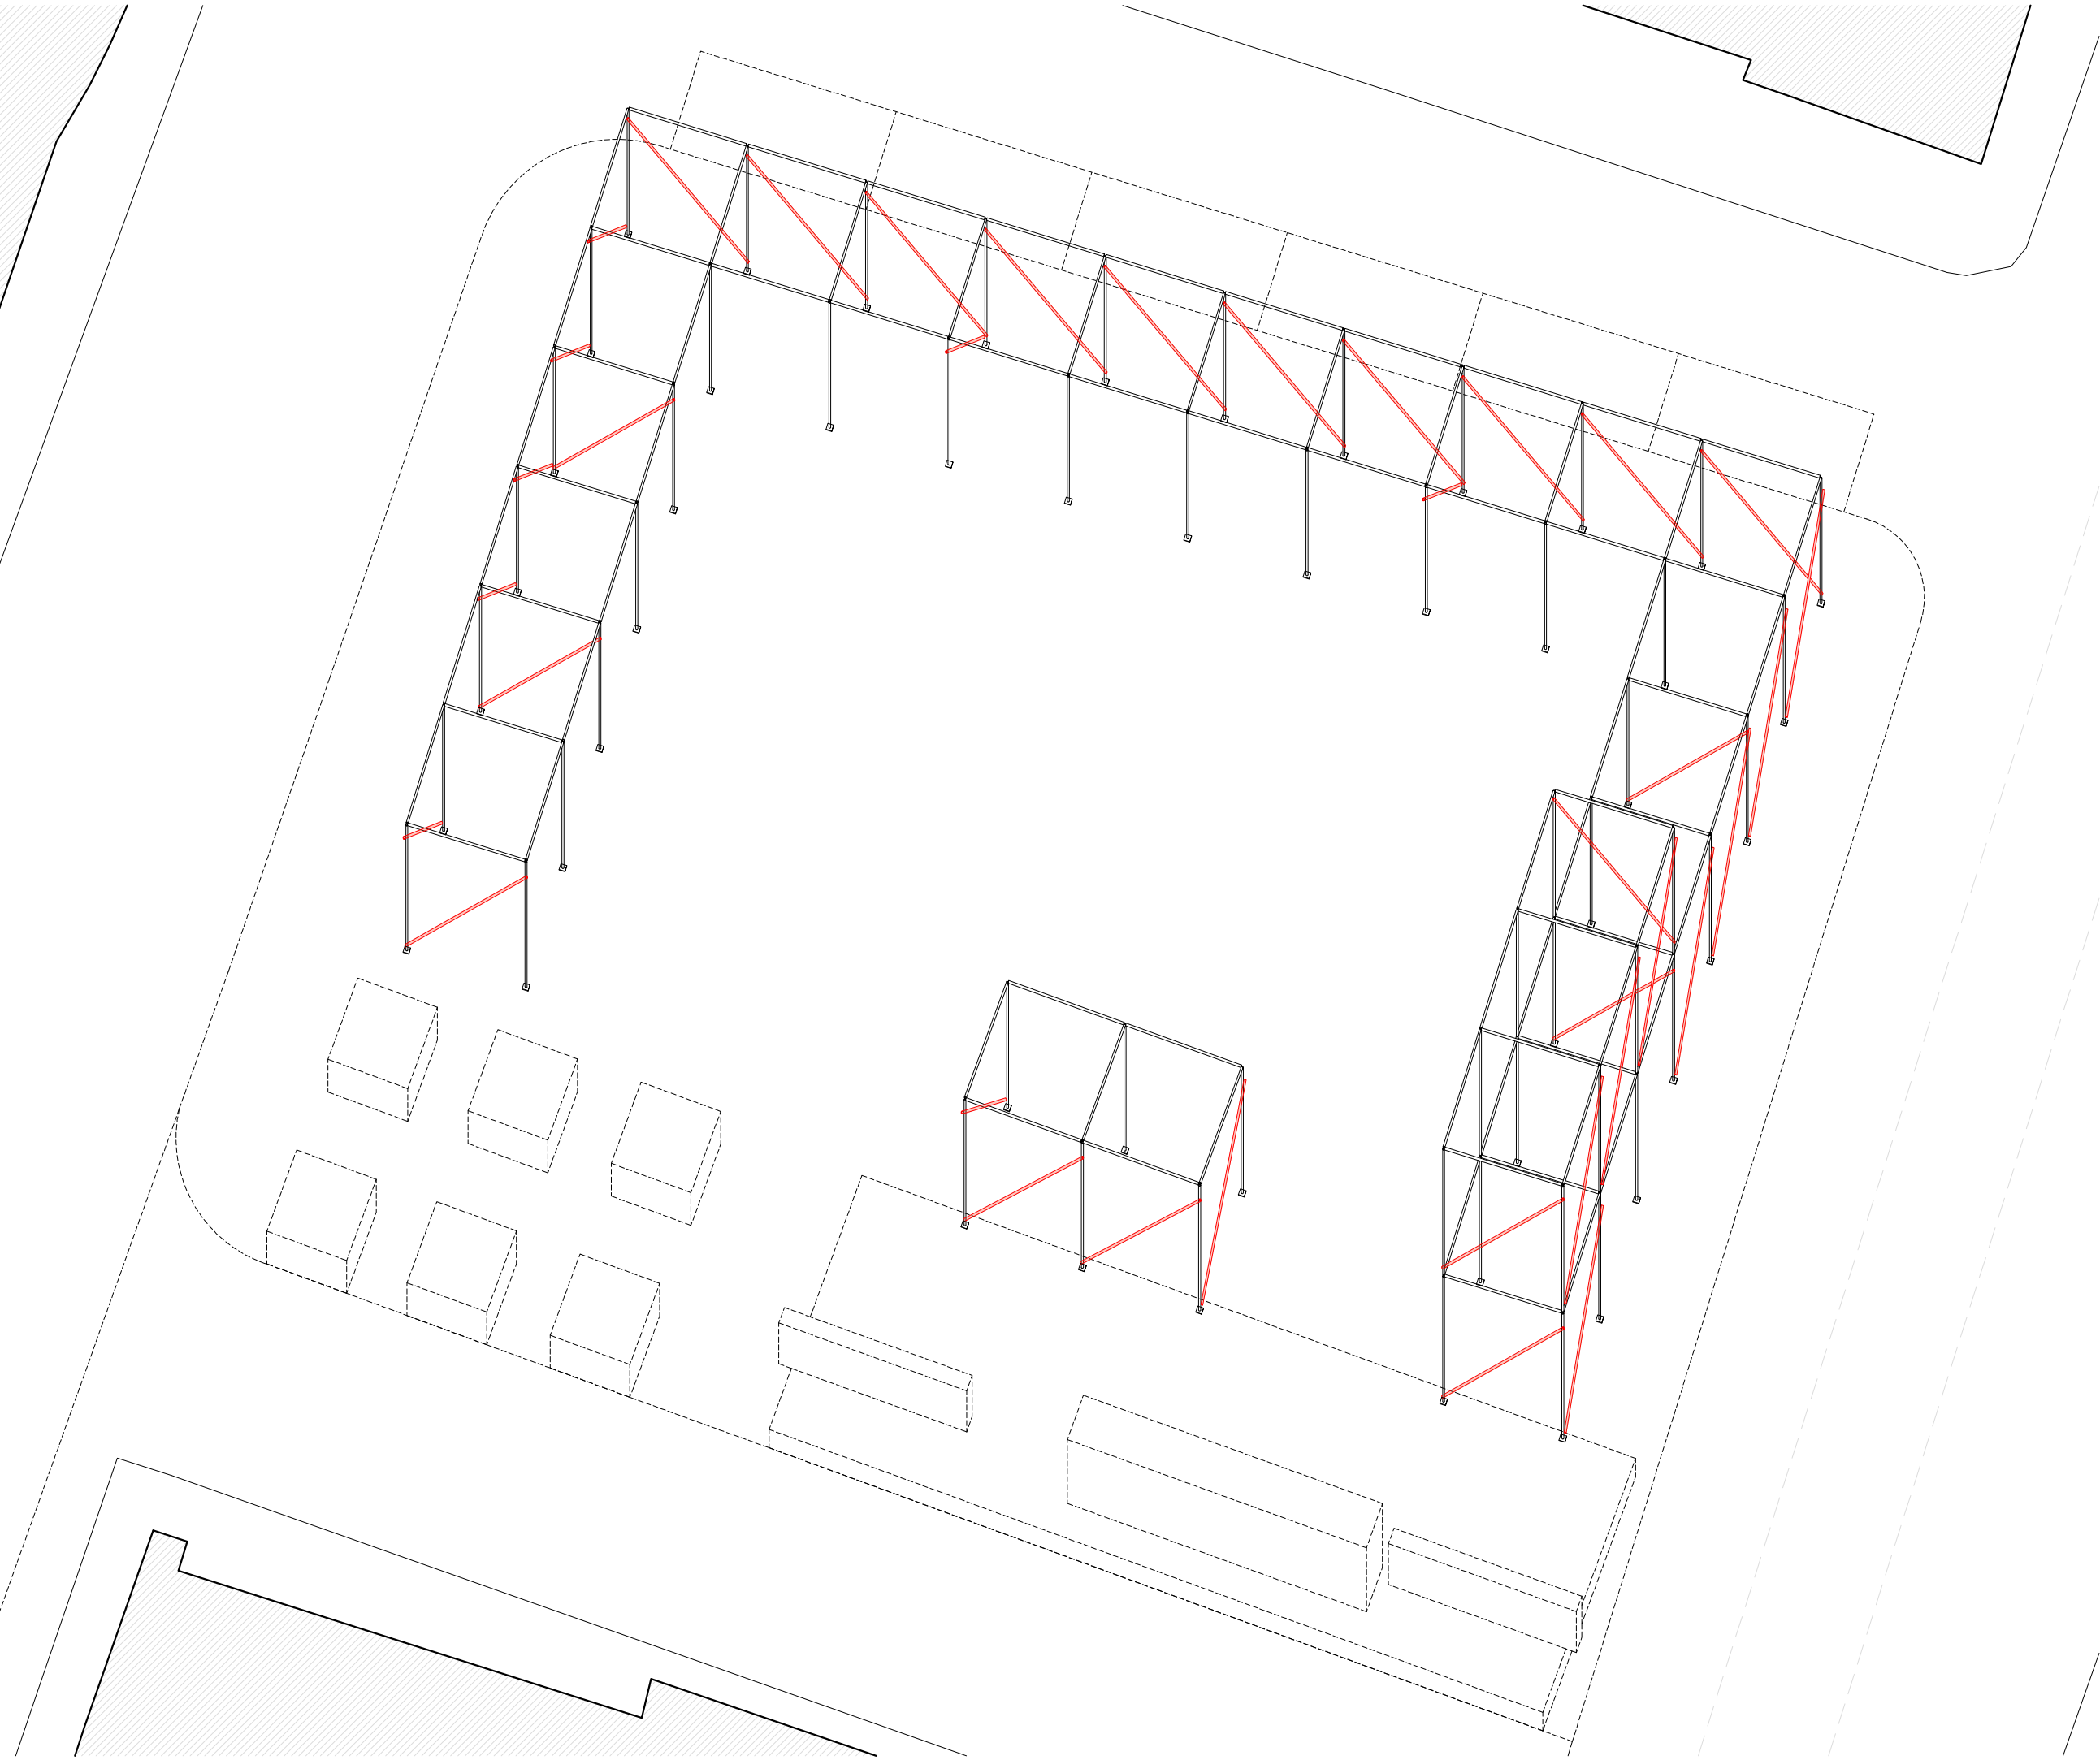


POZNÁMKY:

/ DODRŽIAVAŤ VŠETKY PLATNÉ NORMY !
/ VŠETKY ROZMERY VYPLÝVAJÚCE Z PD PRED VÝROBOU
A ZAPOČATÍM PRÁČ PREMERAŤ NA MIESTE STAVBY !!!
/ ROZDIELY ZISTENÉ NA STAVBE OPROTI PD JE NUTNÉ V
TECHNICKOM RIEŠENÍ ODSÚHLASIŤ S PROJEKTANTOM A
AUTOROM
/ PROJEKTANT NENESIE ŽIADNU ZODPOVEDNOSŤ ZA
ZMENY USKUTOČNENÉ BEZ JEHO PÍSMENNÉHO SÚHLASU !
/ ZHOTOVITEĽ JE POVINNÝ BEZODKLADNE INFORMOVAŤ
PROJEKTANTA O ZISTENÝCH CHYBÁCH V DOKUMENTÁCII !
/ VŠETKY STAVEBNÉ ÚPRAVY A ZÁSAHY DO NOSNÝCH
KONŠTRUKCIÍ ZREALIZOVAŤ JEDINE PO ODSÚHLASENÍ
PROJEKTANTOM STATIKY !
/ VŠETKY ZMENY A ÚPRAVY MATERIÁLOVÉHO RIEŠENIA
PRED REALIZÁCIOU PRÁČ ODSÚHLASIŤ S PROJEKTANTOM
PRÍSLUŠNEJ PROFESIE, VRÁTANE PROJEKTANTA A
AUTORA STAVBY !

SÚPIS KONŠTRUKČNÝCH PRVKOV:

LEŠENÁRSKE PÄTKY - 50ks
LEŠENÁRSKA RÚRA DĹŽKA 3m - 139ks
LEŠENÁRSKA RÚRA DĹŽKA 4m - 37ks
LEŠENÁRSKA ZAVETROVACIA ÚCHYTKA - 74ks
ATYPOVÝ STYČNÍK LEŠENÁRSKÝCH RÚR typ A - 36ks
ATYPOVÝ STYČNÍK LEŠENÁRSKÝCH RÚR typ B - 12ks
ATYPOVÝ STYČNÍK LEŠENÁRSKÝCH RÚR typ C - 6ks
ATYPOVÝ STYČNÍK LEŠENÁRSKÝCH RÚR typ D - 2ks
ATYPOVÝ STYČNÍK LEŠENÁRSKÝCH RÚR typ E - 2ks
PLACHTA rozmer 2,9m x 2,9m - 20ks
POZINKOVANÉ OCELOVÉ LANKO - 1020m

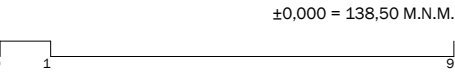

PROJEKT:
KOMENSKÉHO NÁMESTIE - PRVKY MALEJ ARCHITEKTÚRY

OBJEDNÁVATEĽ:
Metropolitný inštitút Bratislavy (MIB), Primaciálne námestie č.1,
814 99 Bratislava

SPRACOVATEĽ PROJEKTU:
plusminusarchitects, s.r.o., Dunajská 46, 811 09 Bratislava

AUTORI NÁVRHU:
Maroš Fečík, Filip Kandráv, Ondrej Vavro


MIESTO:
Komenského námestie, 811 01 Bratislava

STUPEŇ PD:
realizačný projekt

OBSAH:
KONŠTRUKČNÁ SCHÉMA PAVILÓNU - AXONOMETRIA

DÁTUM: 06/2020
MIERKA: 1:150
FORMÁT: A3

VÝKRES:

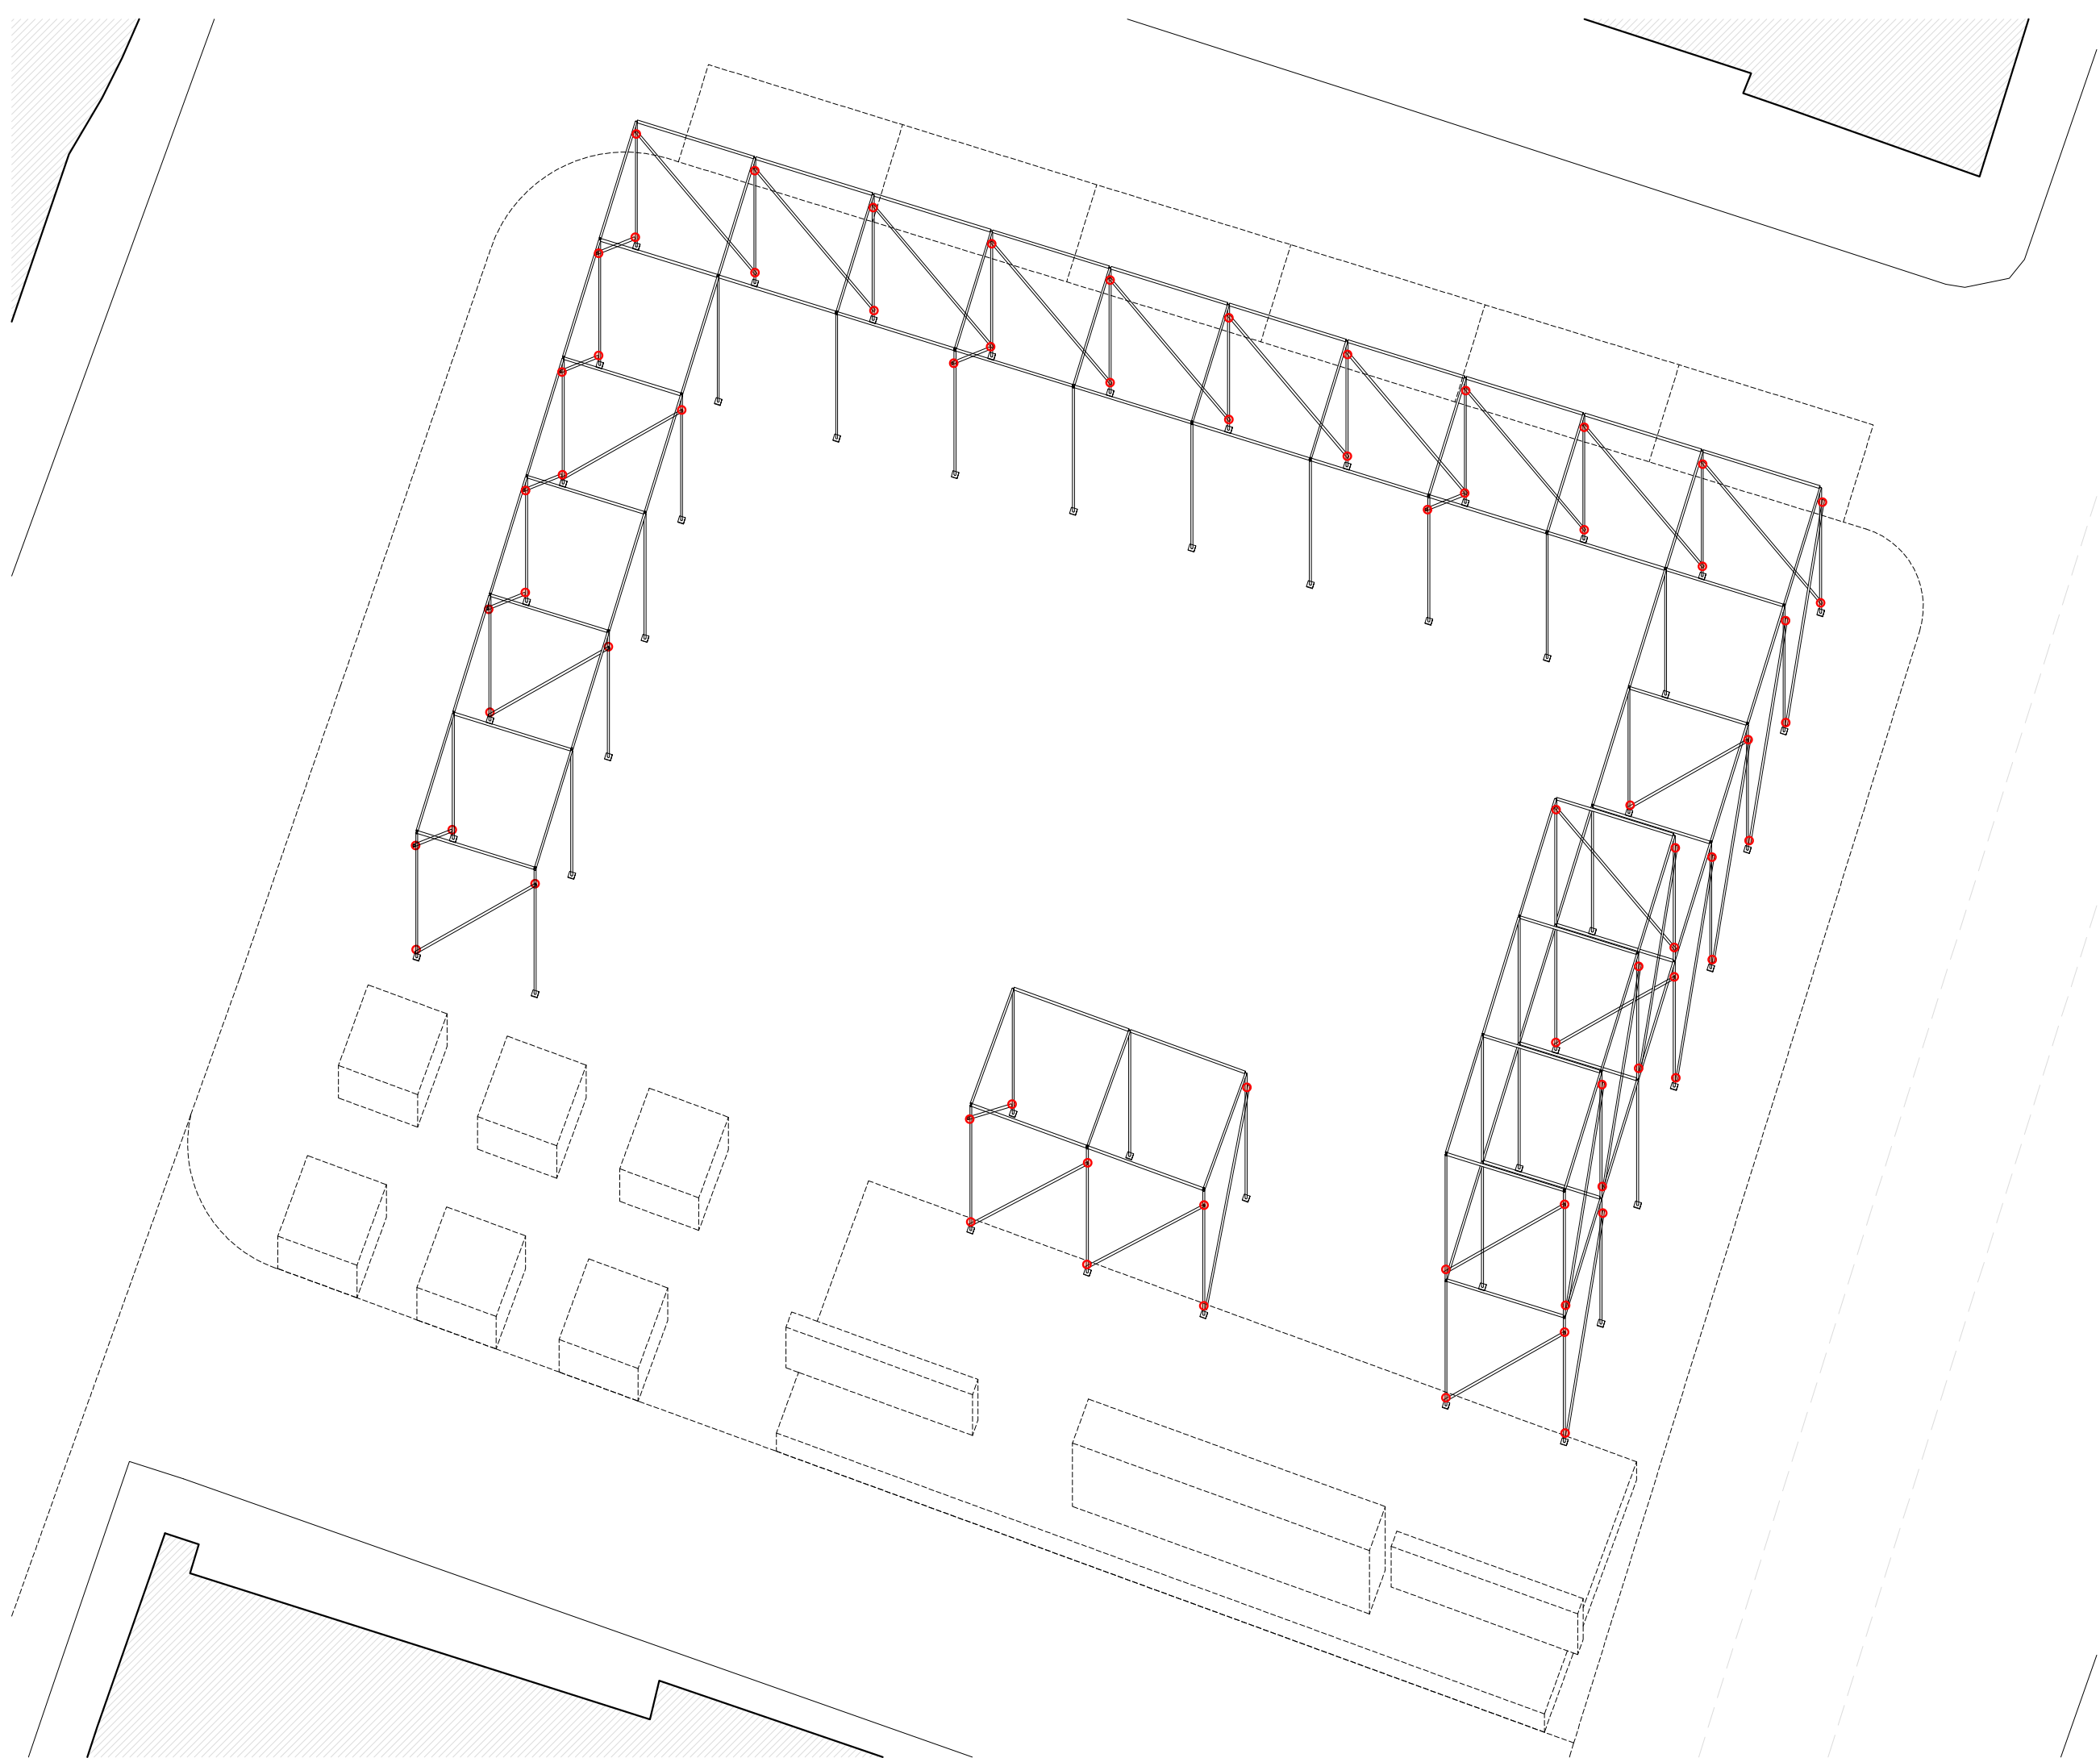

POZNÁMKY:

/ DODRŽIAVAŤ VŠETKY PLATNÉ NORMY !
/ VŠETKY ROZMERY VYPLÝVAJÚCE Z PD PRED VÝROBOU
A ZAPOČATÍM PRÁC PREMERAŤ NA MIESTE STAVBY !!!
/ ROZDIELY ZISTENÉ NA STAVBE OPROTI PD JE NUTNÉ V
TECHNICKOM RIEŠENÍ ODSÚHLASIŤ S PROJEKTANTOM A
AUTOROM
/ PROJEKTANT NENESIE ŽIADNU ZODPOVEDNOSŤ ZA
ZMENY USKUTOČNENÉ BEZ JEHO PÍSMENNÉHO SÚHLASU !
/ ZHOTOVITEĽ JE POVINNÝ BEZODKLADNE INFORMOVAŤ
PROJEKTANTA O ZISTENÝCH CHYBÁCH V DOKUMENTÁCII !
/ VŠETKY STAVEBNÉ ÚPRAVY A ZÁSADY DO NOSNÝCH
KONŠTRUKCIÍ ZREALIZOVAŤ JEDINE PO ODSÚHLASENÍ
PROJEKTANTOM STATIKY !
/ VŠETKY ZMENY A ÚPRAVY MATERIÁLOVÉHO RIEŠENIA
PRED REALIZÁCIOU PRÁC ODSÚHLASIŤ S PROJEKTANTOM
PRÍSLUŠNEJ PROFESIE, VRÁTANE PROJEKTANTA A
AUTORA STAVBY !

SÚPIS KONŠTRUKČNÝCH PRVKOV:

LEŠENÁRSKE PÄTKY - 50ks
LEŠENÁRSKA RÚRA DĹŽKA 3m - 139ks
LEŠENÁRSKA RÚRA DĹŽKA 4m - 37ks
LEŠENÁRSKA ZAVETROVACIA ÚCHYTKA - 74ks
ATYPOVÝ STYČNÍK LEŠENÁRSKÝCH RÚR typ A - 36ks
ATYPOVÝ STYČNÍK LEŠENÁRSKÝCH RÚR typ B - 12ks
ATYPOVÝ STYČNÍK LEŠENÁRSKÝCH RÚR typ C - 6ks
ATYPOVÝ STYČNÍK LEŠENÁRSKÝCH RÚR typ D - 2ks
ATYPOVÝ STYČNÍK LEŠENÁRSKÝCH RÚR typ E - 2ks
PLACHTA rozmer 2,9m x 2,9m - 20ks
POZINKOVANÉ OCELOVÉ LANKO - 1020m

±0,000 = 138,50 M.N.M.

0 1 9

PROJEKT:
KOMENSKÉHO NÁMESTIE - PRVKY MALEJ ARCHITEKTÚRY

OBJEDNÁVATEĽ:
Metropolitný inštitút Bratislavy (MIB), Primaciálne námestie č.1,
814 99 Bratislava

SPRACOVATEĽ PROJEKTU:
plusminusarchitects, s.r.o., Dunajská 46, 811 09 Bratislava

AUTORI NÁVRHU:
Maroš Fečík, Filip Kandráv, Ondrej Vavro


MIESTO:
Komenského námestie, 811 01 Bratislava

STUPEŇ PD:
realizačný projekt

OBSAH:
KONŠTRUKČNÁ SCHÉMA PAVILÓNU - AXONOMETRIA

DÁTUM: 06/2020
MIERKA: 1:150
FORMÁT: A3

VÝKRES: 05

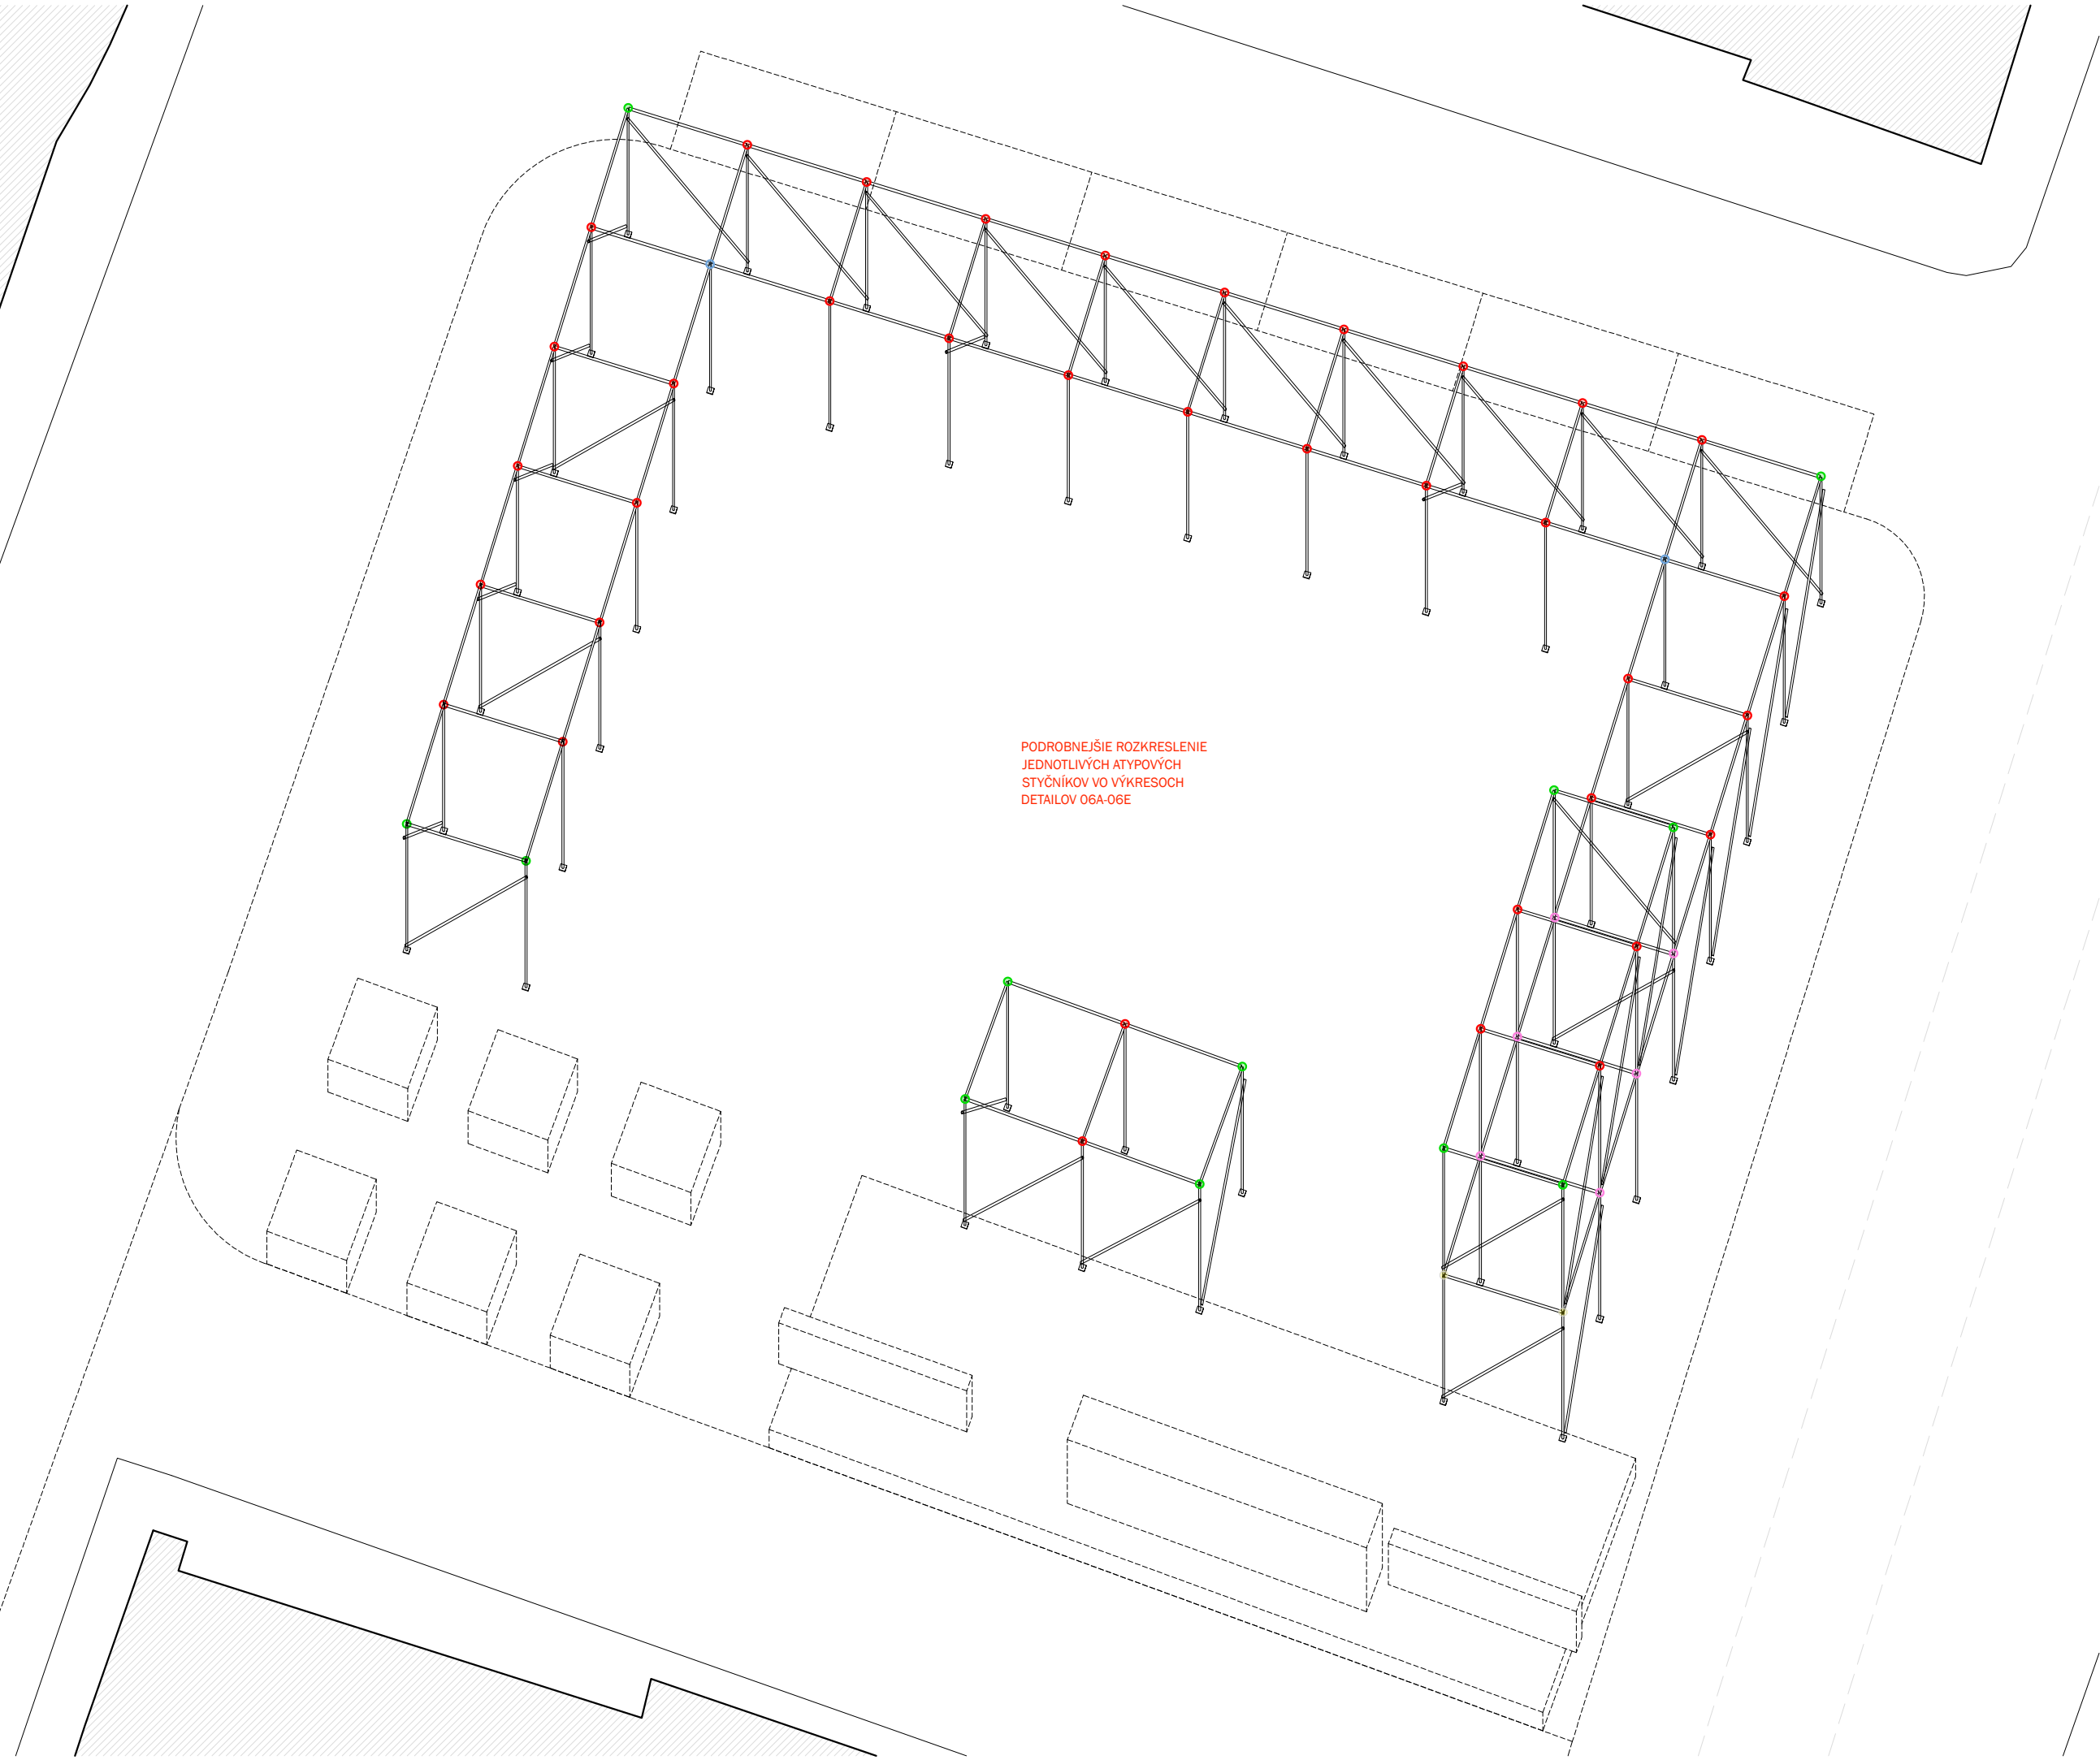

PODROBNEJŠIE ROZKRESLENIE
JEDNOTLIVÝCH ATYPOVÝCH
STYČNÍKOV VO VÝKRESOCH
DETAILOV 06A-06E


POZNÁMKY:

- / DODRŽIAVAŤ VŠETKY PLATNÉ NORMY !
- / VŠETKY ROZMERY VYPLÝVAJÚCE Z PD PRED VÝROBOU A ZAPOČATÍM PRÁČ PREMERAŤ NA MIESTE STAVBY !!!
- / ROZDIELY ZISTENÉ NA STAVBE OPROTI PD JE NUTNÉ V TECHNICKOM RIEŠENÍ ODSÚHLASIŤ S PROJEKTANTOM A AUTOROM
- / PROJEKTANT NENESIE ŽIADNU ZODPOVEDNOSŤ ZA ZMENY USKUTOČNENÉ BEZ JEHO PÍSMENNÉHO SÚHLASU !
- / ZHOTOVITEĽ JE POVINNÝ BEZODKLADNE INFORMOVAŤ PROJEKTANTA O ZISTENÝCH CHYBÁCH V DOKUMENTÁCII !
- / VŠETKY STAVEBNÉ ÚPRAVY A ZÁSAHY DO NOSNÝCH KONŠTRUKCIÍ ZREALIZOVAŤ JEDINE PO ODSÚHLASENÍ PROJEKTANTOM STATIKY !
- / VŠETKY ZMENY A ÚPRAVY MATERIÁLOVÉHO RIEŠENIA PRED REALIZÁCIOU PRÁČ ODSÚHLASIŤ S PROJEKTANTOM PRÍSLUŠNEJ PROFESIE, VRÁTANE PROJEKTANTA A AUTORA STAVBY !

SÚPIS KONŠTRUKČNÝCH PRVKOV:

- LEŠENÁRSKE PÄTKY - 50ks
- LEŠENÁRSKA RÚRA DĹŽKA 3m - 139ks
- LEŠENÁRSKA RÚRA DĹŽKA 4m - 37ks
- LEŠENÁRSKA ZAVETROVACIA ÚCHYTKA - 74ks
- ATYPOVÝ STYČNÍK LEŠENÁRSKYCH RÚR typ A - 36ks
- ATYPOVÝ STYČNÍK LEŠENÁRSKYCH RÚR typ B - 12ks
- ATYPOVÝ STYČNÍK LEŠENÁRSKYCH RÚR typ C - 6ks
- ATYPOVÝ STYČNÍK LEŠENÁRSKYCH RÚR typ D - 2ks
- ATYPOVÝ STYČNÍK LEŠENÁRSKYCH RÚR typ E - 2ks
- PLACHTA rozmer 2,9m x 2,9m - 20ks
- POZINKOVANÉ OCELOVÉ LANKO - 1020m

±0,000 = 138,50 M.N.M.

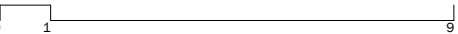

PROJEKT:
KOMENSKÉHO NÁMESTIE - PRVKY MALEJ ARCHITEKTÚRY

OBJEDNÁVATEĽ:
Metropolitný inštitút Bratislavy (MIB), Primaciálne námestie č.1,
814 99 Bratislava

SPRACOVATEĽ PROJEKTU:
plusminusarchitects, s.r.o., Dunajská 46, 811 09 Bratislava

AUTORI NÁVRHU:
Maroš Fečík, Filip Kandráv, Ondrej Vavro


MIESTO:
Komenského námestie, 811 01 Bratislava

STUPEŇ PD:
realizačný projekt

OBSAH:
KONŠTRUKČNÁ SCHÉMA PAVILÓNU - AXONOMETRIA

DÁTUM: 06/2020
MIERKA: 1:150
FORMÁT: A3

VÝKRES: 06

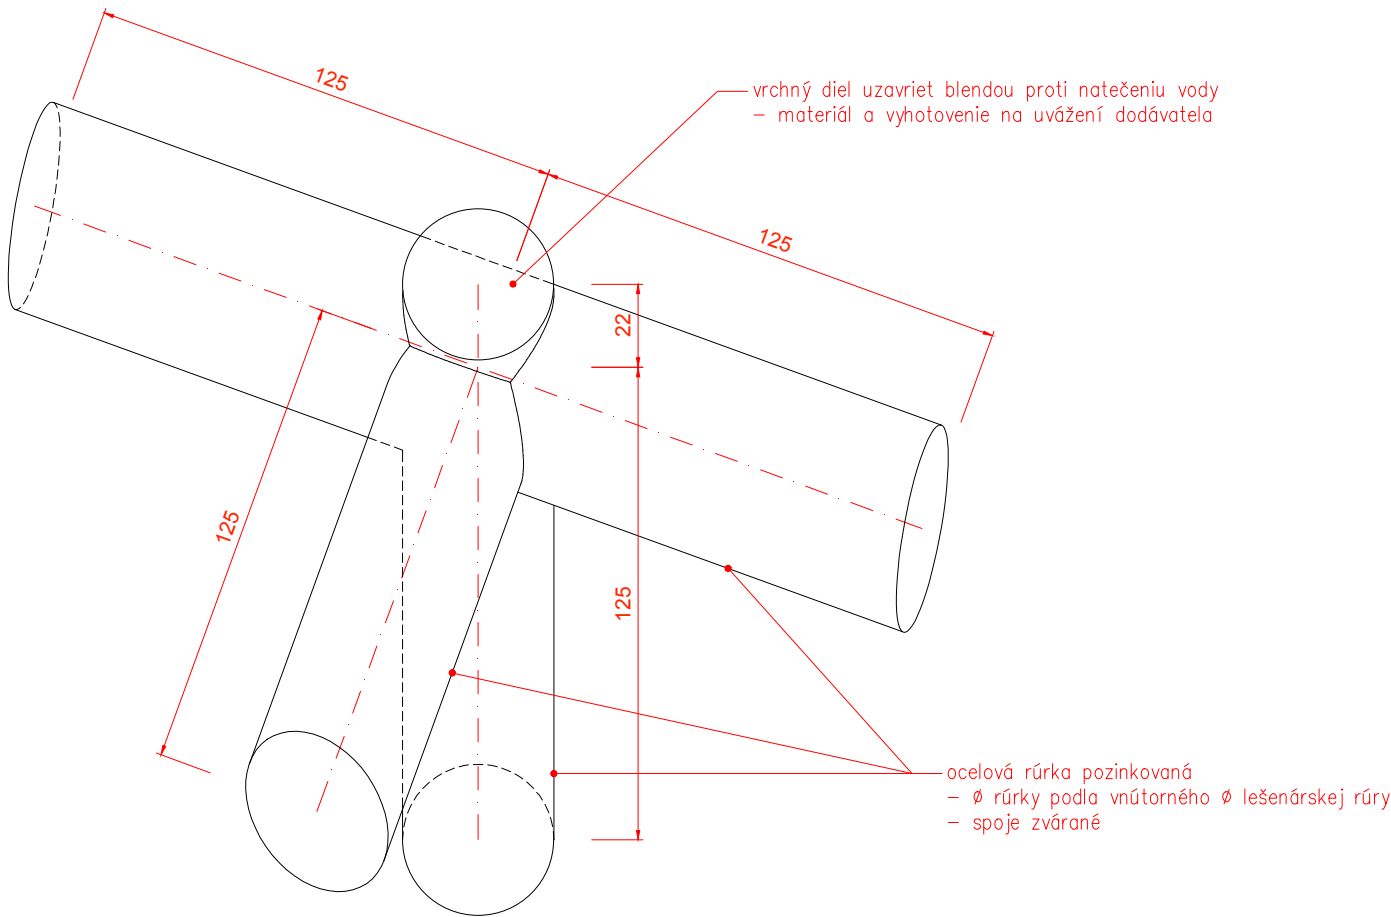

36ks

POZNÁMKY:

/ DODRŽIAVAŤ VŠETKY PLATNÉ NORMY !
/ VŠETKY ROZMERY VYPLÝVAJÚCE Z PD PRED VÝROBOU A ZAPOČATÍM PRÁČ PREMERAŤ NA MIESTE STAVBY !!!
/ ROZDIELY ZISTENÉ NA STAVBE OPROTI PD JE NUTNÉ V TECHNICKOM RIEŠENÍ ODSÚHLASIŤ S PROJEKTANTOM A AUTOROM
/ PROJEKTANT NENESIE ŽIADNU ZODPOVEDNOSŤ ZA ZMENY USKUTOČNENÉ BEZ JEHO PÍSMNÉHO SÚHLASU !
/ ZHOTOVITEĽ JE POVINNÝ BEZODKLADNE INFORMOVAŤ PROJEKTANTA O ZISTENÝCH CHYBÁCH V DOKUMENTÁCII !
/ VŠETKY STAVEBNÉ ÚPRAVY A ZÁSADY DO NOSNÝCH KONŠTRUKCIÍ ZREALIZOVAŤ JEDINE PO ODSÚHLASENÍ PROJEKTANTOM STATIKY !
/ VŠETKY ZMENY A ÚPRAVY MATERIÁLOVÉHO RIEŠENIA PRED REALIZÁCIOU PRÁČ ODSÚHLASIŤ S PROJEKTANTOM PRÍSLUŠNEJ PROFESIE, VRÁTANE PROJEKTANTA A AUTORA STAVBY !

PROJEKT:
KOMENSKÉHO NÁMESTIE - PRVKY MALEJ ARCHITEKTÚRY

OBJEDNÁVATEĽ:
Metropolitný inštitút Bratislavy (MIB), Primaciálne námestie č.1,
814 99 Bratislava

SPRACOVATEĽ PROJEKTU:
plusminusarchitects, s.r.o., Dunajská 46, 811 09 Bratislava

AUTORI NÁVRHU:
Maroš Fečík, Filip Kandráv, Ondrej Vavro


MIESTO:
Komenského námestie, 811 01 Bratislava

STUPEŇ PD:
realizačný projekt

OBSAH:
DETAIL - ATYPOVÝ STYČNÍK LEŠENÁRSKÝCH RÚR TYP A

DÁTUM: 06/2020
MIERKA: 1:2
FORMÁT: A3

VÝKRES: 06A

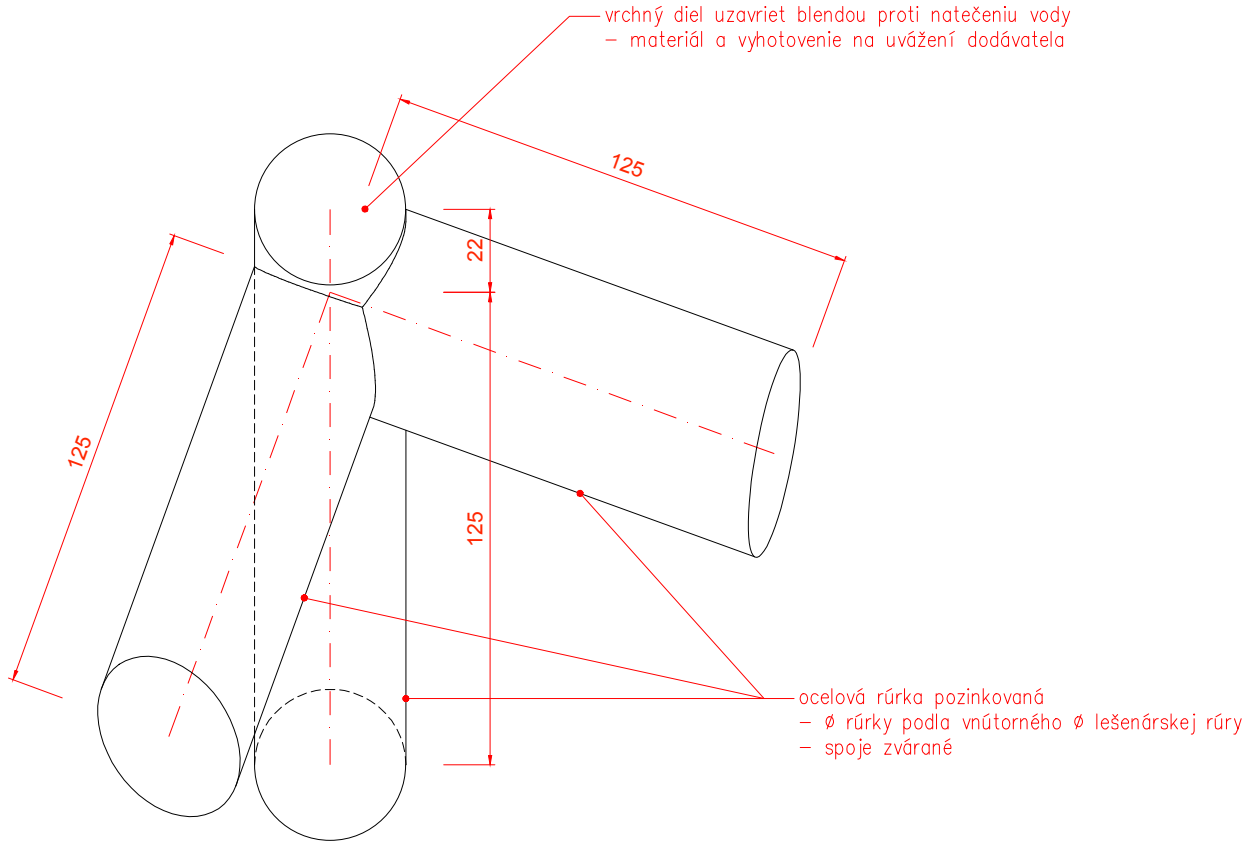

12ks

POZNÁMKY:

/ DODRŽIAVAŤ VŠETKY PLATNÉ NORMY !
/ VŠETKY ROZMERY VYPLÝVAJÚCE Z PD PRED VÝROBOU
A ZAPOČATÍM PRÁČ PREMERAŤ NA MIESTE STAVBY !!!
/ ROZDIELY ZISTENÉ NA STAVBE OPROTI PD JE NUTNÉ V
TECHNICKOM RIEŠENÍ ODSÚHLASIŤ S PROJEKTANTOM A
AUTOROM
/ PROJEKTANT NENESIE ŽIADNU ZODPOVEDNOSŤ ZA
ZMENY USKUTOČNENÉ BEZ JEHO PÍSMNÉHO SÚHLASU !
/ ZHOTOVITEĽ JE POVINNÝ BEZODKLADNE INFORMOVAŤ
PROJEKTANTA O ZISTENÝCH CHYBÁCH V DOKUMENTÁCII !
/ VŠETKY STAVEBNÉ ÚPRAVY A ZÁSAHY DO NOSNÝCH
KONŠTRUKCIÍ ZREALIZOVAŤ JEDINE PO ODSÚHLASENÍ
PROJEKTANTOM STATIKY !
/ VŠETKY ZMENY A ÚPRAVY MATERIÁLOVÉHO RIEŠENIA
PRED REALIZÁCIOU PRÁČ ODSÚHLASIŤ S PROJEKTANTOM
PRÍSLUŠNEJ PROFESIE, VRÁTANE PROJEKTANTA A
AUTORA STAVBY !

PROJEKT:
KOMENSKÉHO NÁMESTIE - PRVKY MALEJ ARCHITEKTÚRY

OBJEDNÁVATEĽ:
Metropolitný inštitút Bratislavy (MIB), Primaciálne námestie č.1,
814 99 Bratislava

SPRACOVATEĽ PROJEKTU:
plusminusarchitects, s.r.o., Dunajská 46, 811 09 Bratislava

AUTORI NÁVRHU:
Maroš Fečík, Filip Kandrávy, Ondrej Vavro

MIESTO:
Komenského námestie, 811 01 Bratislava


STUPEŇ PD:
realizačný projekt

OBSAH:
DETAIL - ATYPOVÝ STYČNÍK LEŠENÁRSKÝCH RÚR TYP B

DÁTUM: 06/2020
MIERKA: 1:2
FORMÁT: A3

VÝKRES:

06B

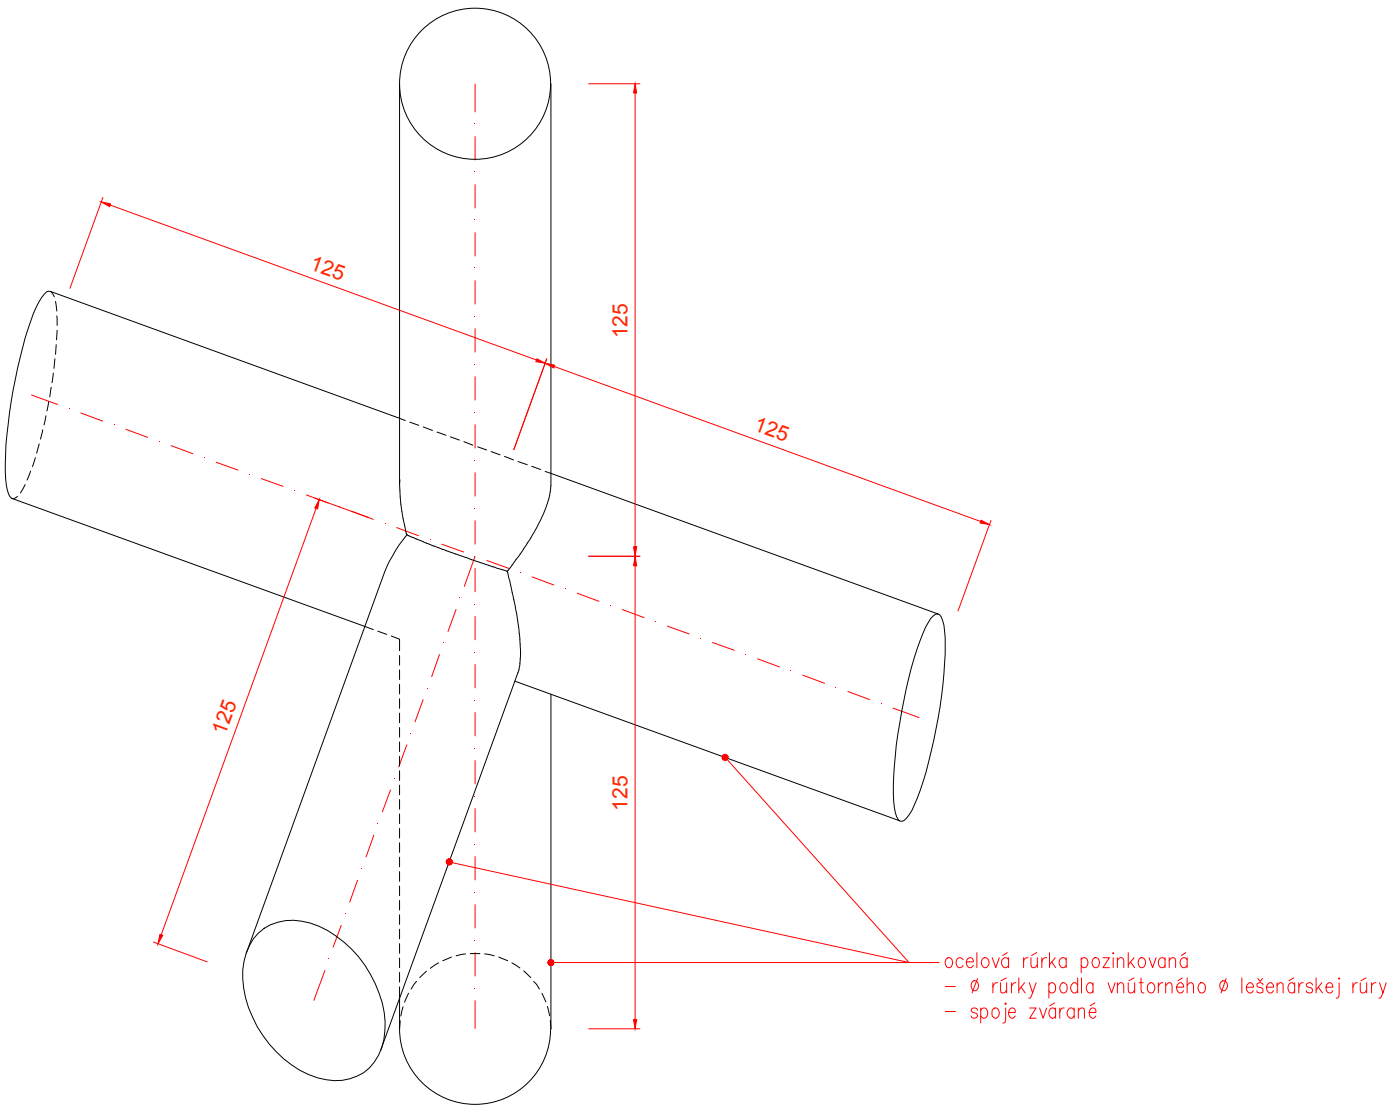

6ks

POZNÁMKY:

/ DODRŽIAVAŤ VŠETKY PLATNÉ NORMY !
/ VŠETKY ROZMERY VYPLÝVAJÚCE Z PD PRED VÝROBOU
A ZAPOČATÍM PRÁČ PREMERAŤ NA MIESTE STAVBY !!!
/ ROZDIELY ZISTENÉ NA STAVBE OPROTI PD JE NUTNÉ V
TECHNICKOM RIEŠENÍ ODSÚHLASIŤ S PROJEKTANTOM A
AUTOROM
/ PROJEKTANT NENESIE ŽIADNU ZODPOVEDNOSŤ ZA
ZMENY USKUTOČNENÉ BEZ JEHO PÍSMNÉHO SÚHLASU !
/ ZHOTOVITEĽ JE POVINNÝ BEZODKLADNE INFORMOVAŤ
PROJEKTANTA O ZISTENÝCH CHYBÁCH V DOKUMENTÁCII !
/ VŠETKY STAVEBNÉ ÚPRAVY A ZÁSAHY DO NOSNÝCH
KONŠTRUKCIÍ ZREALIZOVAŤ JEDINE PO ODSÚHLASENÍ
PROJEKTANTOM STATIKY !
/ VŠETKY ZMENY A ÚPRAVY MATERIÁLOVÉHO RIEŠENIA
PRED REALIZÁCIOU PRÁČ ODSÚHLASIŤ S PROJEKTANTOM
PRÍSLUŠNEJ PROFESIE, VRÁTANE PROJEKTANTA A
AUTORA STAVBY !

PROJEKT:
KOMENSKÉHO NÁMESTIE - PRVKY MALEJ ARCHITEKTÚRY

OBJEDNÁVATEĽ:
Metropolitný inštitút Bratislavy (MIB), Primaciálne námestie č.1,
814 99 Bratislava

SPRACOVATEĽ PROJEKTU:
plusminusarchitects, s.r.o., Dunajská 46, 811 09 Bratislava

AUTORI NÁVRHU:
Maroš Fečík, Filip Kandrávy, Ondrej Vavro

MIESTO:
Komenského námestie, 811 01 Bratislava


STUPEŇ PD:
realizačný projekt

OBSAH:
DETAIL - ATYPOVÝ STYČNÍK LEŠENÁRSKÝCH RÚR TYP C

DÁTUM: 06/2020
MIERKA: 1:2
FORMÁT: A3

VÝKRES:

06C

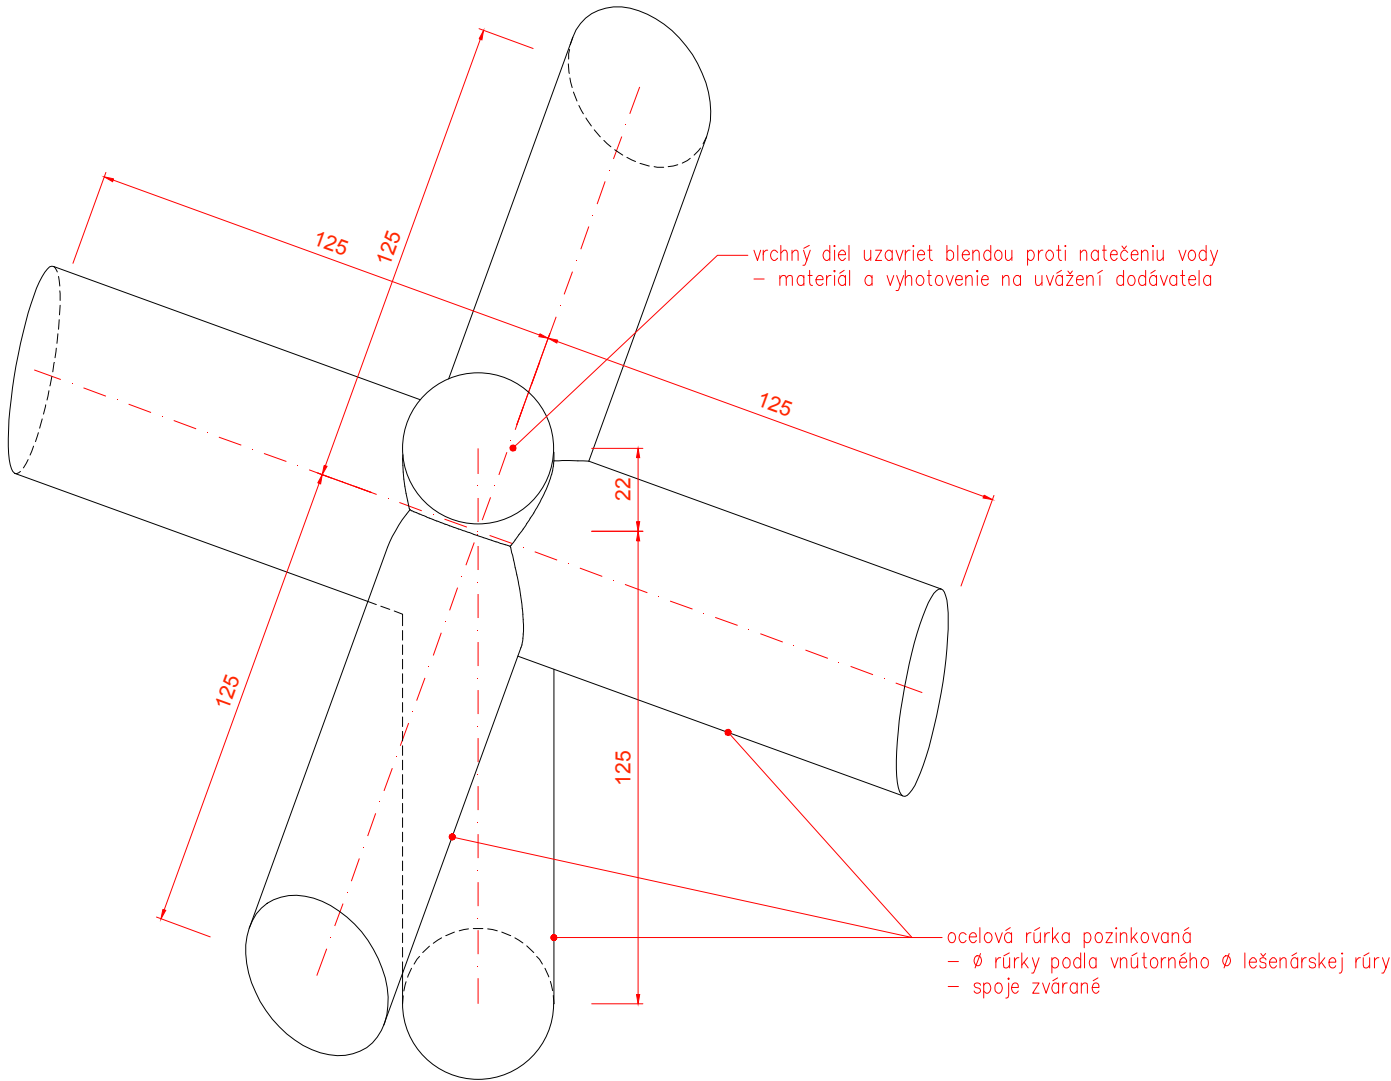

2ks

POZNÁMKY:

/ DODRŽIAVAŤ VŠETKY PLATNÉ NORMY !
/ VŠETKY ROZMERY VYPLÝVAJÚCE Z PD PRED VÝROBOU
A ZAPOČATÍM PRÁČ PREMERAŤ NA MIESTE STAVBY !!!
/ ROZDIELY ZISTENÉ NA STAVBE OPROTI PD JE NUTNÉ V
TECHNICKOM RIEŠENÍ ODSÚHLASIŤ S PROJEKTANTOM A
AUTOROM
/ PROJEKTANT NENESIE ŽIADNU ZODPOVEDNOSŤ ZA
ZMENY USKUTOČNENÉ BEZ JEHO PÍSMNÉHO SÚHLASU !
/ ZHOTOVITEĽ JE POVINNÝ BEZODKLADNE INFORMOVAŤ
PROJEKTANTA O ZISTENÝCH CHYBÁCH V DOKUMENTÁCII !
/ VŠETKY STAVEBNÉ ÚPRAVY A ZÁSAHY DO NOSNÝCH
KONŠTRUKCIÍ ZREALIZOVAŤ JEDINE PO ODSÚHLASENÍ
PROJEKTANTOM STATIKY !
/ VŠETKY ZMENY A ÚPRAVY MATERIÁLOVÉHO RIEŠENIA
PRED REALIZÁCIOU PRÁČ ODSÚHLASIŤ S PROJEKTANTOM
PRÍSLUŠNEJ PROFESIE, VRÁTANE PROJEKTANTA A
AUTORA STAVBY !

PROJEKT:
KOMENSKÉHO NÁMESTIE - PRVKY MALEJ ARCHITEKTÚRY

OBJEDNÁVATEĽ:
Metropolitný inštitút Bratislavy (MIB), Primaciálne námestie č.1,
814 99 Bratislava

SPRACOVATEĽ PROJEKTU:
plusminusarchitects, s.r.o., Dunajská 46, 811 09 Bratislava

AUTORI NÁVRHU:
Maroš Fečík, Filip Kandráv, Ondrej Vavro


MIESTO:
Komenského námestie, 811 01 Bratislava

STUPEŇ PD:
realizačný projekt

OBSAH:
DETAIL - ATYPOVÝ STYČNÍK LEŠENÁRSKÝCH RÚR TYP D

DÁTUM: 06/2020
MIERKA: 1:2
FORMÁT: A3

VÝKRES: 06D

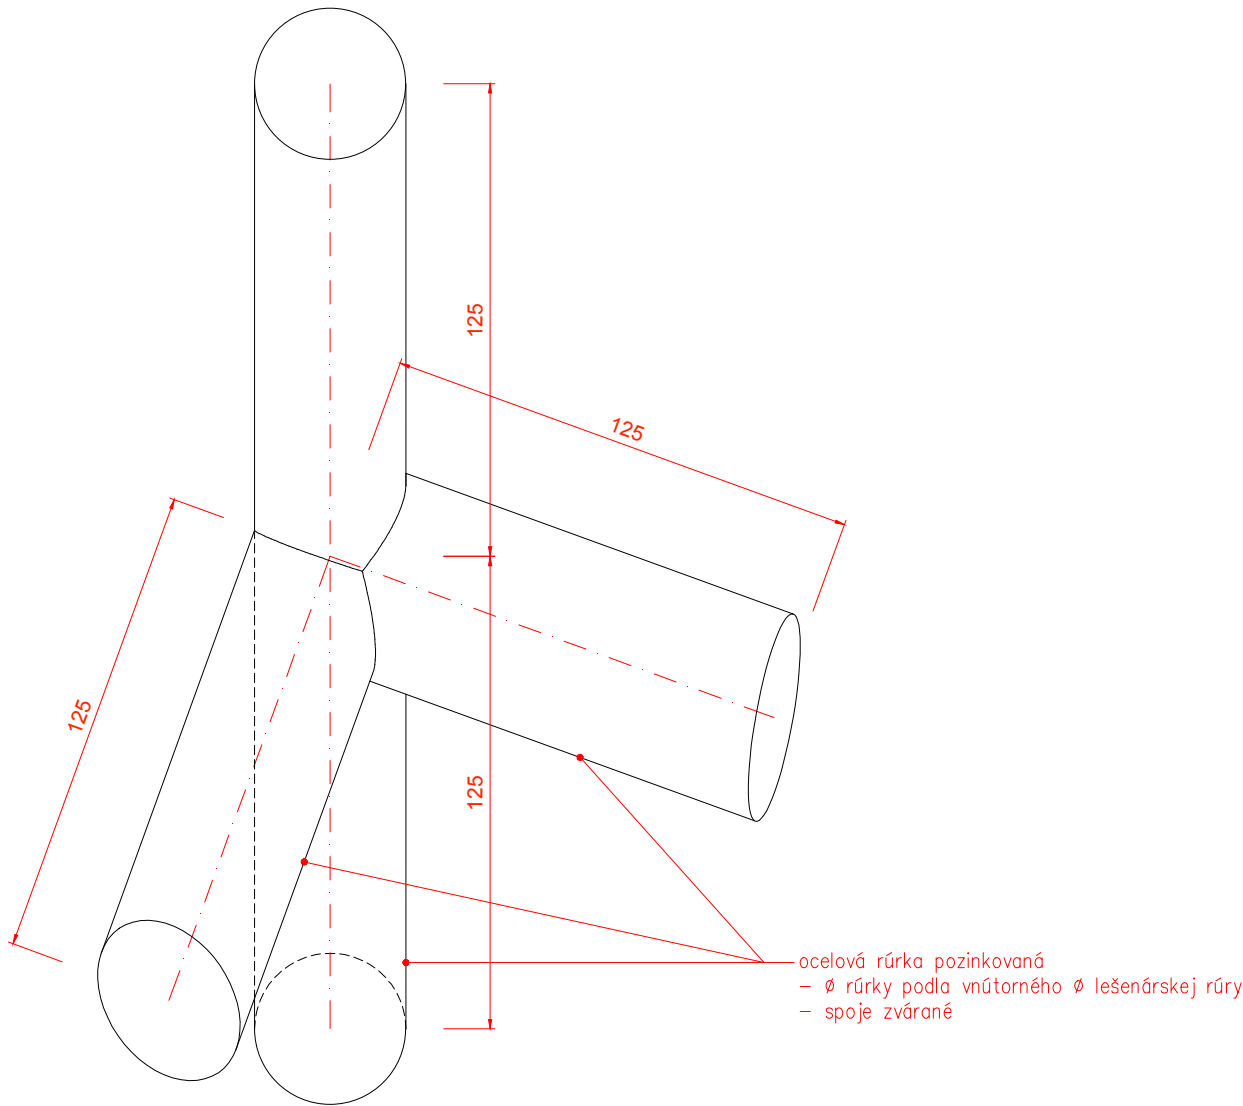

2ks

POZNÁMKY:

/ DODRŽIAVAŤ VŠETKY PLATNÉ NORMY !
/ VŠETKY ROZMERY VYPLÝVAJÚCE Z PD PRED VÝROBOU A ZAPOČATÍM PRÁC PREMERAŤ NA MIESTE STAVBY !!!
/ ROZDIELY ZISTENÉ NA STAVBE OPROTI PD JE NUTNÉ V TECHNICKOM RIEŠENÍ ODSÚHLASIŤ S PROJEKTANTOM A AUTOROM
/ PROJEKTANT NENESIE ŽIADNU ZODPOVEDNOSŤ ZA ZMENY USKUTOČNENÉ BEZ JEHO PÍSMNÉHO SÚHLASU !
/ ZHOTOVITEĽ JE POVINNÝ BEZODKLADNE INFORMOVAŤ PROJEKTANTA O ZISTENÝCH CHYBÁCH V DOKUMENTÁCII !
/ VŠETKY STAVEBNÉ ÚPRAVY A ZÁSAHY DO NOSNÝCH KONŠTRUKCIÍ ZREALIZOVAŤ JEDINE PO ODSÚHLASENÍ PROJEKTANTOM STATIKY !
/ VŠETKY ZMENY A ÚPRAVY MATERIÁLOVÉHO RIEŠENIA PRED REALIZÁCIOU PRÁC ODSÚHLASIŤ S PROJEKTANTOM PRÍSLUŠNEJ PROFESIE, VRÁTANE PROJEKTANTA A AUTORA STAVBY !

PROJEKT:
KOMENSKÉHO NÁMESTIE - PRVKY MALEJ ARCHITEKTÚRY

OBJEDNÁVATEĽ:
Metropolitný inštitút Bratislavy (MIB), Primaciálne námestie č.1,
814 99 Bratislava

SPRACOVATEĽ PROJEKTU:
plusminusarchitects, s.r.o., Dunajská 46, 811 09 Bratislava


AUTORI NÁVRHU:
Maroš Fečík, Filip Kandráv, Ondrej Vavro

MIESTO:
Komenského námestie, 811 01 Bratislava

STUPEŇ PD:
realizačný projekt

OBSAH:
DETAIL - ATYPOVÝ STYČNÍK LEŠENÁRSKÝCH RÚR TYP E

DÁTUM: 06/2020 VÝKRES: 06E
MIERKA: 1:2
FORMÁT: A3

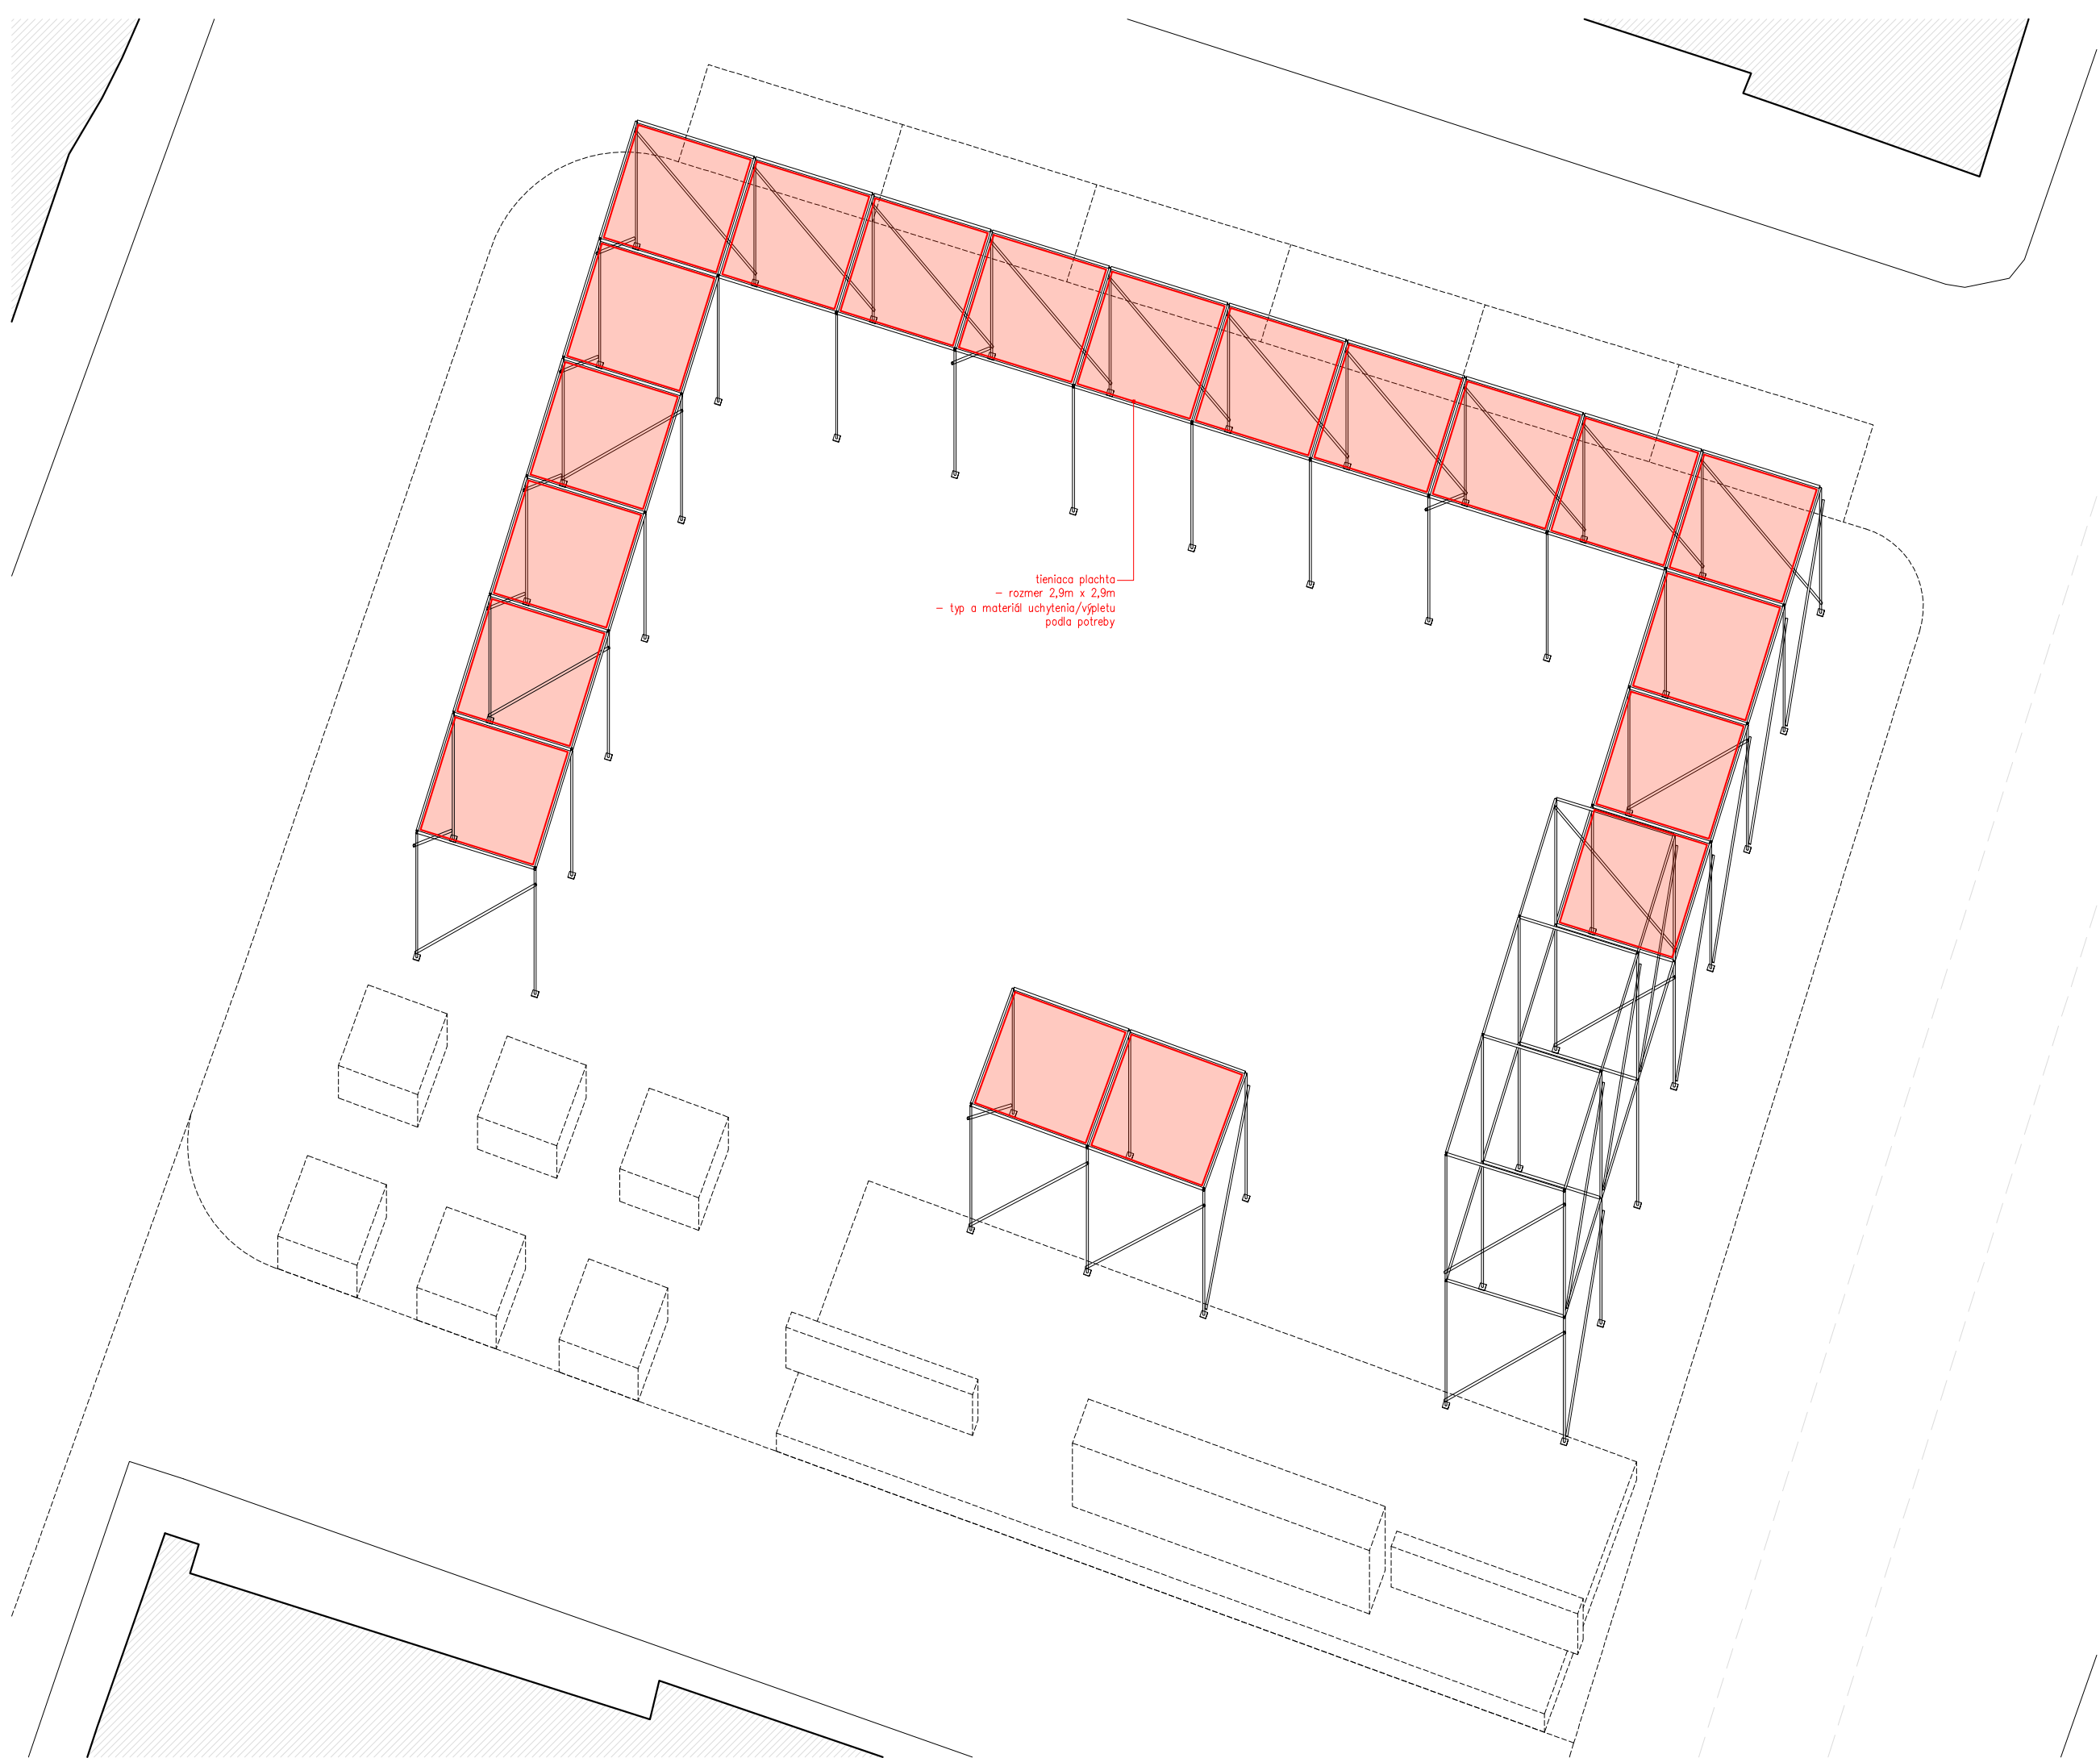

tieniaca plachta
- rozmer 2,9m x 2,9m
- typ a materiál uchytienia/výpletu
podľa potreby

POZNÁMKY:

/ DODRŽIAVAŤ VŠETKY PLATNÉ NORMY !
/ VŠETKY ROZMERY VYPLÝVAJÚCE Z PD PRED VÝROBOU
A ZAPOČATÍM PRÁČ PREMERAŤ NA MIESTE STAVBY !!!
/ ROZDIELY ZISTENÉ NA STAVBE OPROTI PD JE NUTNÉ V
TECHNICKOM RIEŠENÍ ODSÚHLASIŤ S PROJEKTANTOM A
AUTOROM
/ PROJEKTANT NENESIE ŽIADNU ZODPOVEDNOSŤ ZA
ZMENY USKUTOČNENÉ BEZ JEHO PÍSMENNÉHO SÚHLASU !
/ ZHOTOVITEĽ JE POVINNÝ BEZODKLADNE INFORMOVAŤ
PROJEKTANTA O ZISTENÝCH CHYBÁCH V DOKUMENTÁCII !
/ VŠETKY STAVEBNÉ ÚPRAVY A ZÁSADY DO NOSNÝCH
KONŠTRUKCIÍ ZREALIZOVAŤ JEDINE PO ODSÚHLASENÍ
PROJEKTANTOM STATIKY !
/ VŠETKY ZMENY A ÚPRAVY MATERIÁLOVÉHO RIEŠENIA
PRED REALIZÁCIOU PRÁČ ODSÚHLASIŤ S PROJEKTANTOM
PRÍSLUŠNEJ PROFESIE, VRÁTANE PROJEKTANTA A
AUTORA STAVBY !

- SÚPIS KONŠTRUKČNÝCH PRVKOV:
- LEŠENÁRSKE PÄTKY - 50ks
 - LEŠENÁRSKA RÚRA DĹŽKA 3m - 139ks
 - LEŠENÁRSKA RÚRA DĹŽKA 4m - 37ks
 - LEŠENÁRSKA ZAVETROVACIA ÚCHYTKA - 74ks
 - ATYPOVÝ STYČNÍK LEŠENÁRSKÝCH RÚR typ A - 36ks
 - ATYPOVÝ STYČNÍK LEŠENÁRSKÝCH RÚR typ B - 12ks
 - ATYPOVÝ STYČNÍK LEŠENÁRSKÝCH RÚR typ C - 6ks
 - ATYPOVÝ STYČNÍK LEŠENÁRSKÝCH RÚR typ D - 2ks
 - ATYPOVÝ STYČNÍK LEŠENÁRSKÝCH RÚR typ E - 2ks
 - PLACHTA rozmer 2,9m x 2,9m - 20ks
 - POZINKOVANÉ OCELOVÉ LANKO - 1020m



PROJEKT:
KOMENSKÉHO NÁMESTIE - PRVKY MALEJ ARCHITEKTÚRY

OBJEDNÁVATEĽ:
Metropolitný inštitút Bratislavy (MIB), Primaciálne námestie č.1,
814 99 Bratislava

SPRACOVATEĽ PROJEKTU:
plusminusarchitects, s.r.o., Dunajská 46, 811 09 Bratislava

AUTORI NÁVRHU:
Maroš Fečík, Filip Kandráv, Ondrej Vavro


MIESTO:
Komenského námestie, 811 01 Bratislava

STUPEŇ PD:
realizačný projekt

OBSAH:
KONŠTRUKČNÁ SCHÉMA PAVILÓNU - AXONOMETRIA

DÁTUM: 06/2020
MIERKA: 1:150
FORMÁT: A3

VÝKRES: 07

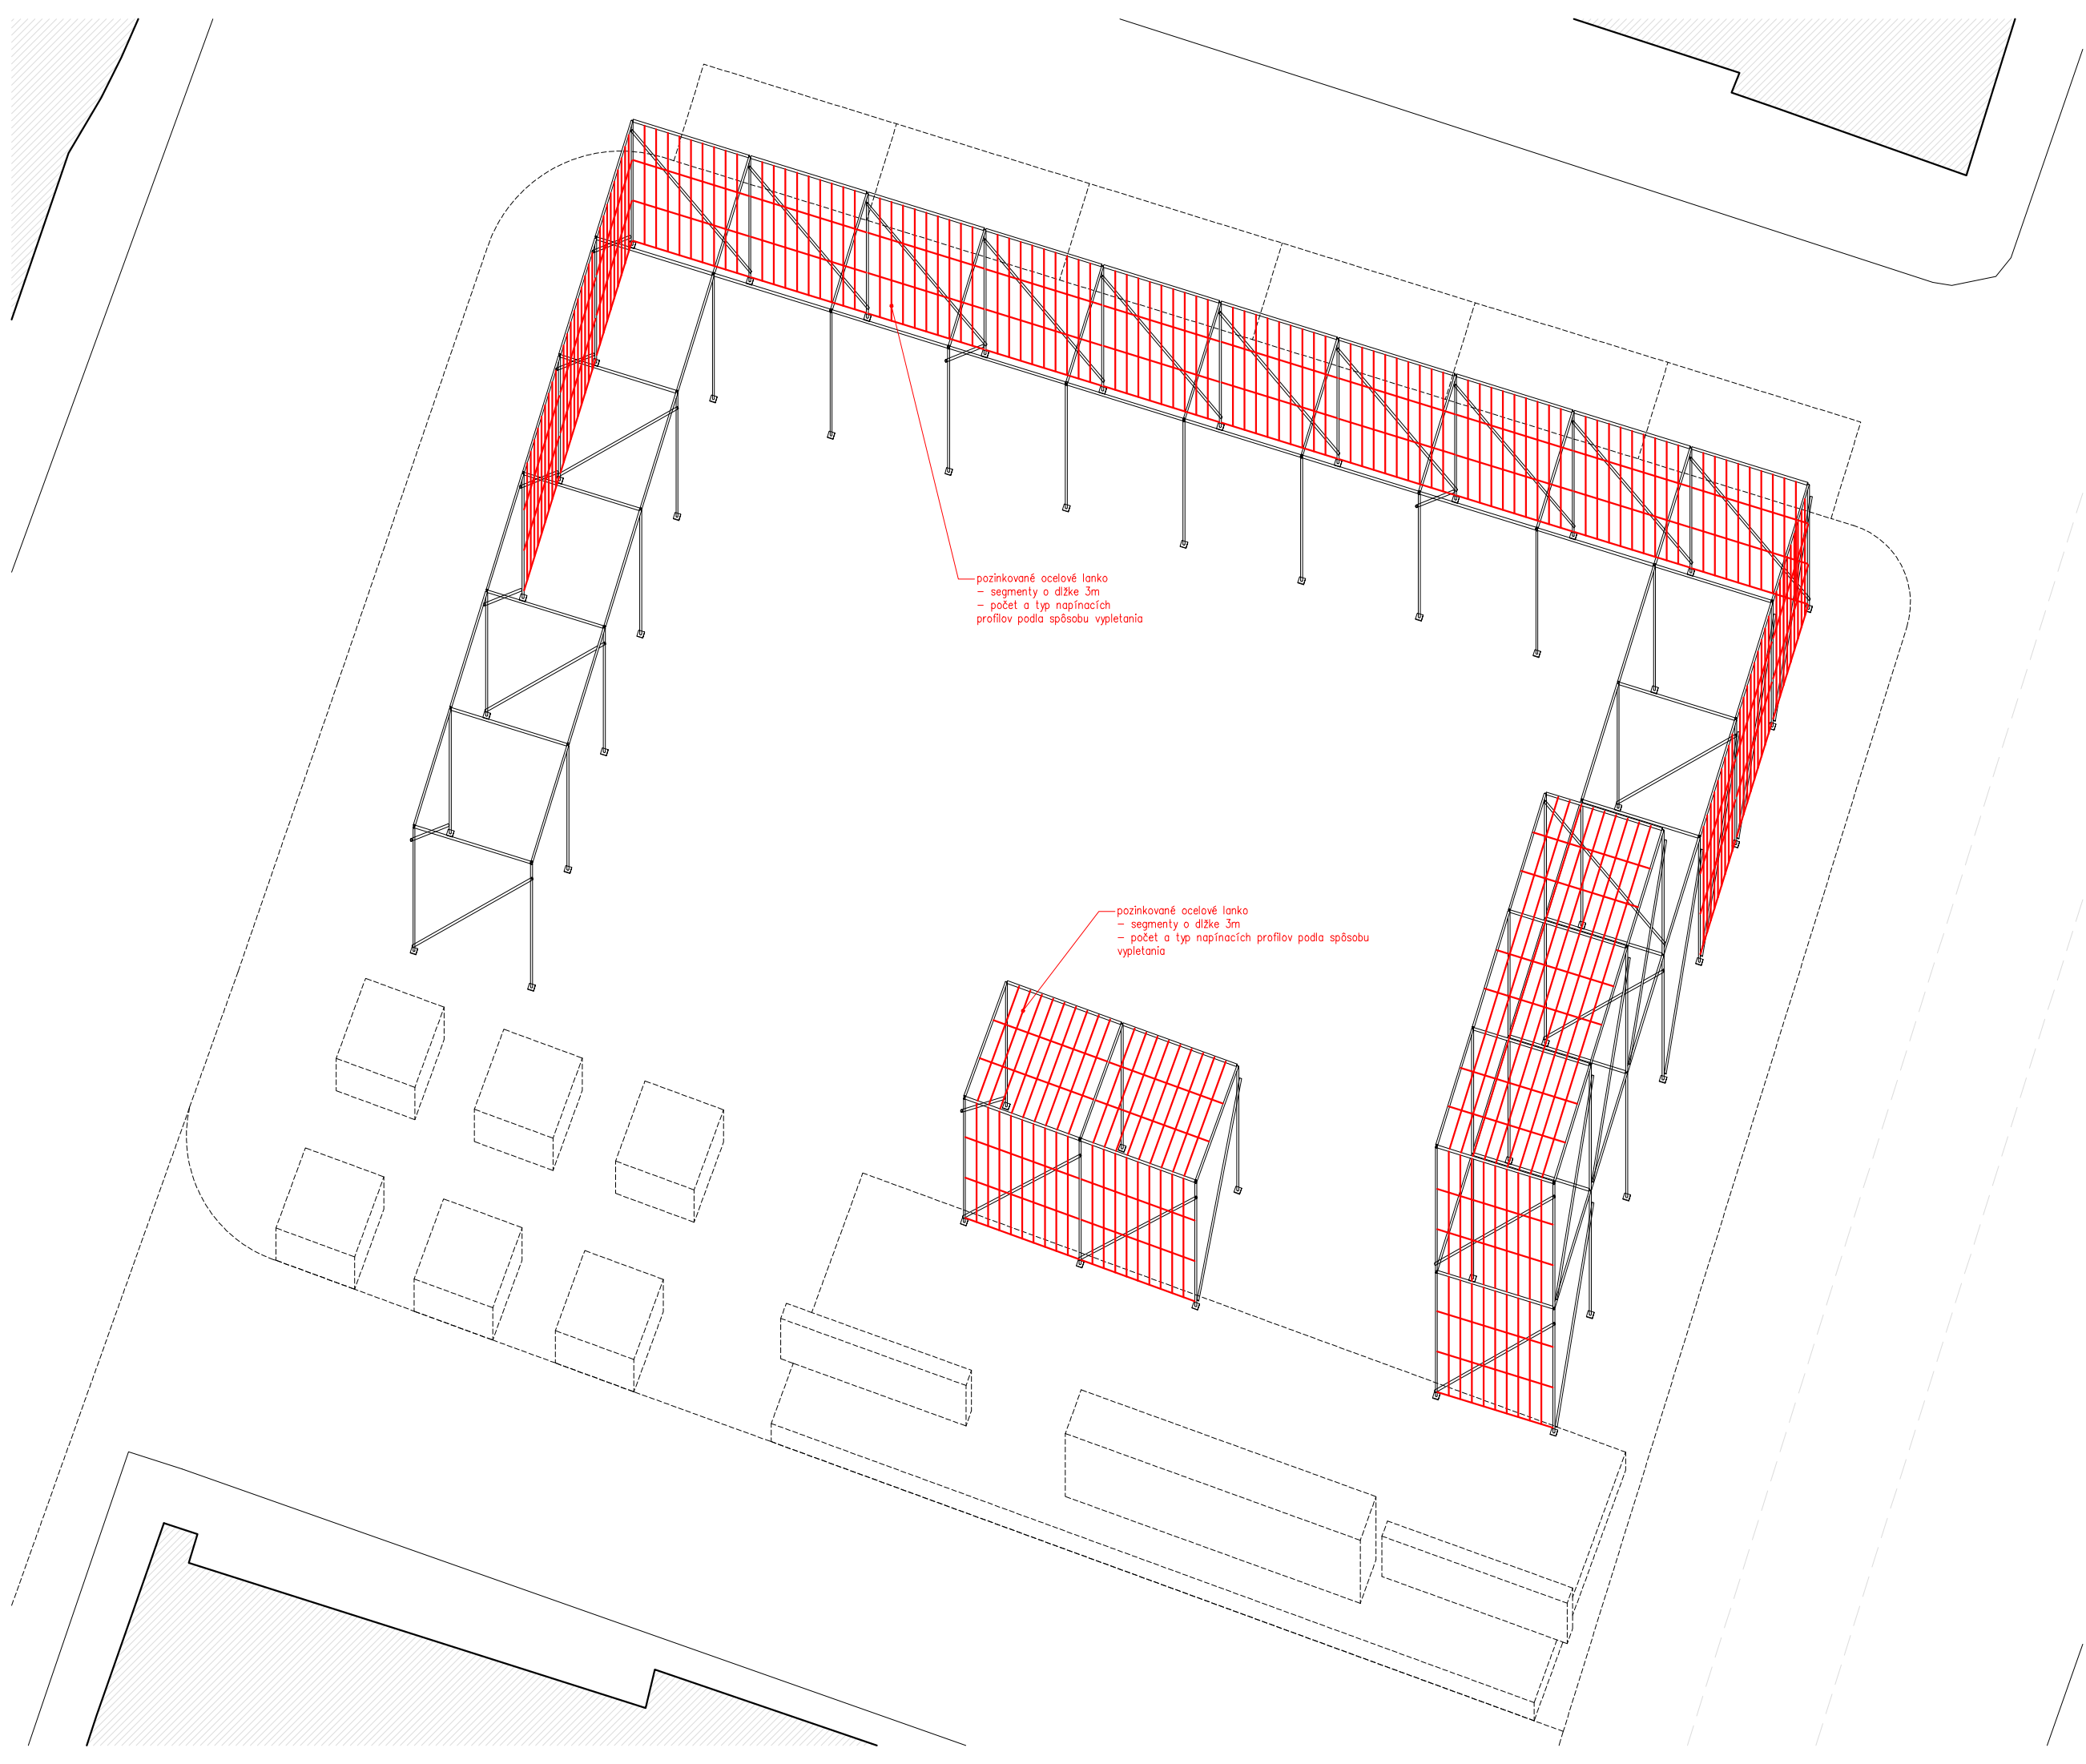


pozinkované ocelové lanko
- segmenty o dĺžke 3m
- počet a typ napínacích
profilov podľa spôsobu vypletania

pozinkované ocelové lanko
- segmenty o dĺžke 3m
- počet a typ napínacích profilov podľa spôsobu
vypletania

POZNÁMKY:

/ DODRŽIAVAŤ VŠETKY PLATNÉ NORMY !
/ VŠETKY ROZMERY VYPLÝVAJÚCE Z PD PRED VÝROBOU
A ZAPOČATÍM PRÁČ PREMERAŤ NA MIESTE STAVBY !!!
/ ROZDIELY ZISTENÉ NA STAVBE OPROTI PD JE NUTNÉ V
TECHNICKOM RIEŠENÍ ODSÚHLASIŤ S PROJEKTANTOM A
AUTOROM
/ PROJEKTANT NENESIE ŽIADNU ZODPOVEDNOSŤ ZA
ZMENY USKUTOČNENÉ BEZ JEHO PÍSMENNÉHO SÚHLASU !
/ ZHOTOVITEĽ JE POVINNÝ BEZODKLADNE INFORMOVAŤ
PROJEKTANTA O ZISTENÝCH CHYBÁCH V DOKUMENTÁCII !
/ VŠETKY STAVEBNÉ ÚPRAVY A ZÁSAHY DO NOSNÝCH
KONŠTRUKCIÍ ZREALIZOVAŤ JEDINE PO ODSÚHLASENÍ
PROJEKTANTOM STATIKY !
/ VŠETKY ZMENY A ÚPRAVY MATERIÁLOVÉHO RIEŠENIA
PRED REALIZÁCIOU PRÁČ ODSÚHLASIŤ S PROJEKTANTOM
PRÍSLUŠNEJ PROFESIE, VRÁTANE PROJEKTANTA A
AUTORA STAVBY !

- SÚPIS KONŠTRUKČNÝCH PRVKOV:
- LEŠENÁRSKE PÄTKY - 50ks
 - LEŠENÁRSKA RÚRA DĹŽKA 3m - 139ks
 - LEŠENÁRSKA RÚRA DĹŽKA 4m - 37ks
 - LEŠENÁRSKA ZAVETROVACIA ÚCHYTKA - 74ks
 - ATYPOVÝ STYČNÍK LEŠENÁRSKÝCH RÚR typ A - 36ks
 - ATYPOVÝ STYČNÍK LEŠENÁRSKÝCH RÚR typ B - 12ks
 - ATYPOVÝ STYČNÍK LEŠENÁRSKÝCH RÚR typ C - 6ks
 - ATYPOVÝ STYČNÍK LEŠENÁRSKÝCH RÚR typ D - 2ks
 - ATYPOVÝ STYČNÍK LEŠENÁRSKÝCH RÚR typ E - 2ks
 - PLACHTA rozmer 2,9m x 2,9m - 20ks
 - POZINKOVANÉ OCELOVÉ LANKO - 1020m

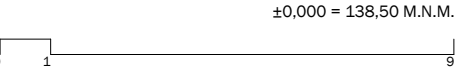

PROJEKT:
KOMENSKÉHO NÁMESTIE - PRVKY MALEJ ARCHITEKTÚRY

OBJEDNÁVATEĽ:
Metropolitný inštitút Bratislavy (MIB), Primaciálne námestie č.1,
814 99 Bratislava

SPRACOVATEĽ PROJEKTU:
plusminusarchitects, s.r.o., Dunajská 46, 811 09 Bratislava

AUTORI NÁVRHU:
Maroš Fečík, Filip Kandráv, Ondrej Vavro

MIESTO:
Komenského námestie, 811 01 Bratislava

STUPEŇ PD:
realizačný projekt

OBSAH:
KONŠTRUKČNÁ SCHÉMA PAVILÓNU - AXONOMETRIA

DÁTUM: 06/2020
MIERKA: 1:150
FORMÁT: A3

VÝKRES: 08