

LEGENDA EXISTUJÚCEJ (ZREALIZOVANEJ) ELEKTROINŠTALÁCIE:
Legenda značiek:

- A - svetidlo LED 36W, 4200K, 3200lm, IP20
- B - svetidlo LED 50W, 4200K, 4000lm, IP20
- C - svetidlo LED 50W, 3000K, 4000lm, IP20
- Svetelný obvod
- Združená trasa
- Vypínač 10A AC 230V 50Hz, č.1, z izolantu, IP42
- Vypínač 10A AC 230V 50Hz, č.5, z izolantu, IP42
- Pohybový senzor 6A AC 230V 50Hz, z izolantu, pre LED 500 VA, dosah 9m, čas 10s - 30min, IP20
- Rozvodka lištová, IP20
- Rozvádzač

POZNÁMKA:
- svetelné vývody sú uvedené v schémach rozvádzačov RO
- svetlidlá v rozsahu tejto technickej dokumentácie určí majiteľ

LEGENDA NOVEJ ELEKTROINŠTALÁCIE:

- A - SVETIDLO LED PRISAEDNÉ, 36W, 4200K, 3200lm, IP20, OPÁLOVÝ KRYT
- B - SVETIDLO LED PRISAEDNÉ, 50W, 4200K, 4300lm, IP20, MIKROPRIZMATICKÝ KRYT
- C - SVETIDLO LED PRISAEDNÉ, 50W, 4200K, 4000lm, IP20, OPÁLOVÝ KRYT
- D - SVETIDLO LED PRISAEDNÉ, 24W, 4200K, 2000lm, IP20, OPÁLOVÝ KRYT
- E - SVETIDLO LED PRISAEDNÉ, 24W, 4200K, 2000lm, IP44, OPÁLOVÝ KRYT
- NO - SVETIDLO NÚDZOVÉ S PIKTOGRAMOM, STROPNĚNÁSTENNÉ
- NO - SVETIDLO NÚDZOVÉ BEZPEČNOSTNÉ (BEZ PIKTOGRAMU), STROPNĚ PRISAEDNÉ
- VYPÍNAČ JEDNOPÓLOVÝ RAD. 1, OSADENÝ V LIŠTE, 10A/230V, IP20 + 1-RÁMIK-VODOROVNÝ
- VYPÍNAČ EXISTUJÚCI
- VYPÍNAČ JEDNOPÓLOVÝ RAD. 5, OSADENÝ V LIŠTE, 10A/230V, IP20 + 1-RÁMIK-VODOROVNÝ
- VYPÍNAČ EXISTUJÚCI
- VYPÍNAČ JEDNOPÓLOVÝ RAD. 6-6, OSADENÝ V LIŠTE, 10A/230V, IP20 + 1-RÁMIK-VODOROVNÝ
- VYPÍNAČ EXISTUJÚCI
- POHYBOVÝ SENZOR, NA POVRCH, STROPNÝ, 360°, 10A/230V, IP20
- ZÁSUVKA JEDNODUCHÁ, OSADENÁ V LIŠTE, 16A/230V, IP20 + 1-RÁMIK-VODOROVNÝ
- 2x ZÁSUVKA JEDNODUCHÁ, OSADENÁ V LIŠTE, 16A/230V, IP20 + DVOJRÁMIK-VODOROVNÝ
- VNÚTORNÁ CHLADIACA JEDNOTKA (DODÁVKA CHLADENIA)
- HLAVNÁ TRASA - LIŠTA NA POVRCH
- HLAVNÁ TRASA (BEZHALOGENOVÁ LIŠTA, POŽIARNE KAPOTOVANÁ)

Rozvodná sieť, ochrana

- 3+PEN - 50Hz 400/230V, TN-C
- 3+PEN (N+PE) - 50Hz 400/230V, TN-C-S
- 3+N+PE-50Hz 400/230V/TN-S
- 1+N+PE-50Hz 230V/TN-S


Ochranné opatrenie: Základná ochrana
Ochrana pred priamym dotykom (STN 33 2000-4-41 čl. 411.2)
- izolovaním živých častí (STN 33 2000-4-41 Príloha A, A.1)
- zábranami alebo krytmi (STN 33 2000-4-41 Príloha A, A.2)

Ochranné opatrenie: Ochrana pri poruche
Ochrana pred nepriamym dotykom (STN 33 2000-4-41 čl. 411.3)
- ochranné uzemnenie a ochranné pospájanie (STN 33 2000-4-41 čl. 411.3.1)
- samostatné odpojenie pri poruche v sieti TN (STN 33 2000-4-41 čl. 411.3.2)

Doplnková ochrana (STN 33 2000-4-41 čl. 411.3.3)
- doplnková ochrana prúdovým chráničom RCD (STN 33 2000-4-41 čl. 415.1)
- doplnkové ochranné pospájanie (STN 33 2000-4-41 čl. 415.2)

Poznámka:

- 1.) Vonkajšie vplyvy sú definované protokolom o určení vonkajších vplyvov, ktorý je súčasťou technickej správy.
- 2.) Rozvádzače RO 2.1.1, RO 2.2.1 a RO 2.3.1 sa zrušia a ich výstroj sa osadí do novovyprojektovaných rozvádzačov RO2.1, RO2.2 a RO2.3.
- 3.) Núdžové svetlidlá napojí na svetelný okruh chodby (schodiska).
- 4.) Existujúca, zrekonstruovaná elektroinštalácia je zobrazená čiernou. Nová (riešená) elektroinštalácia je zobrazená farebnou.
- 5.) Existujúca silnoprávová elektroinštalácia v riešených priestoroch sa zdemontuje (okrem napojenia zariadení chladenia).

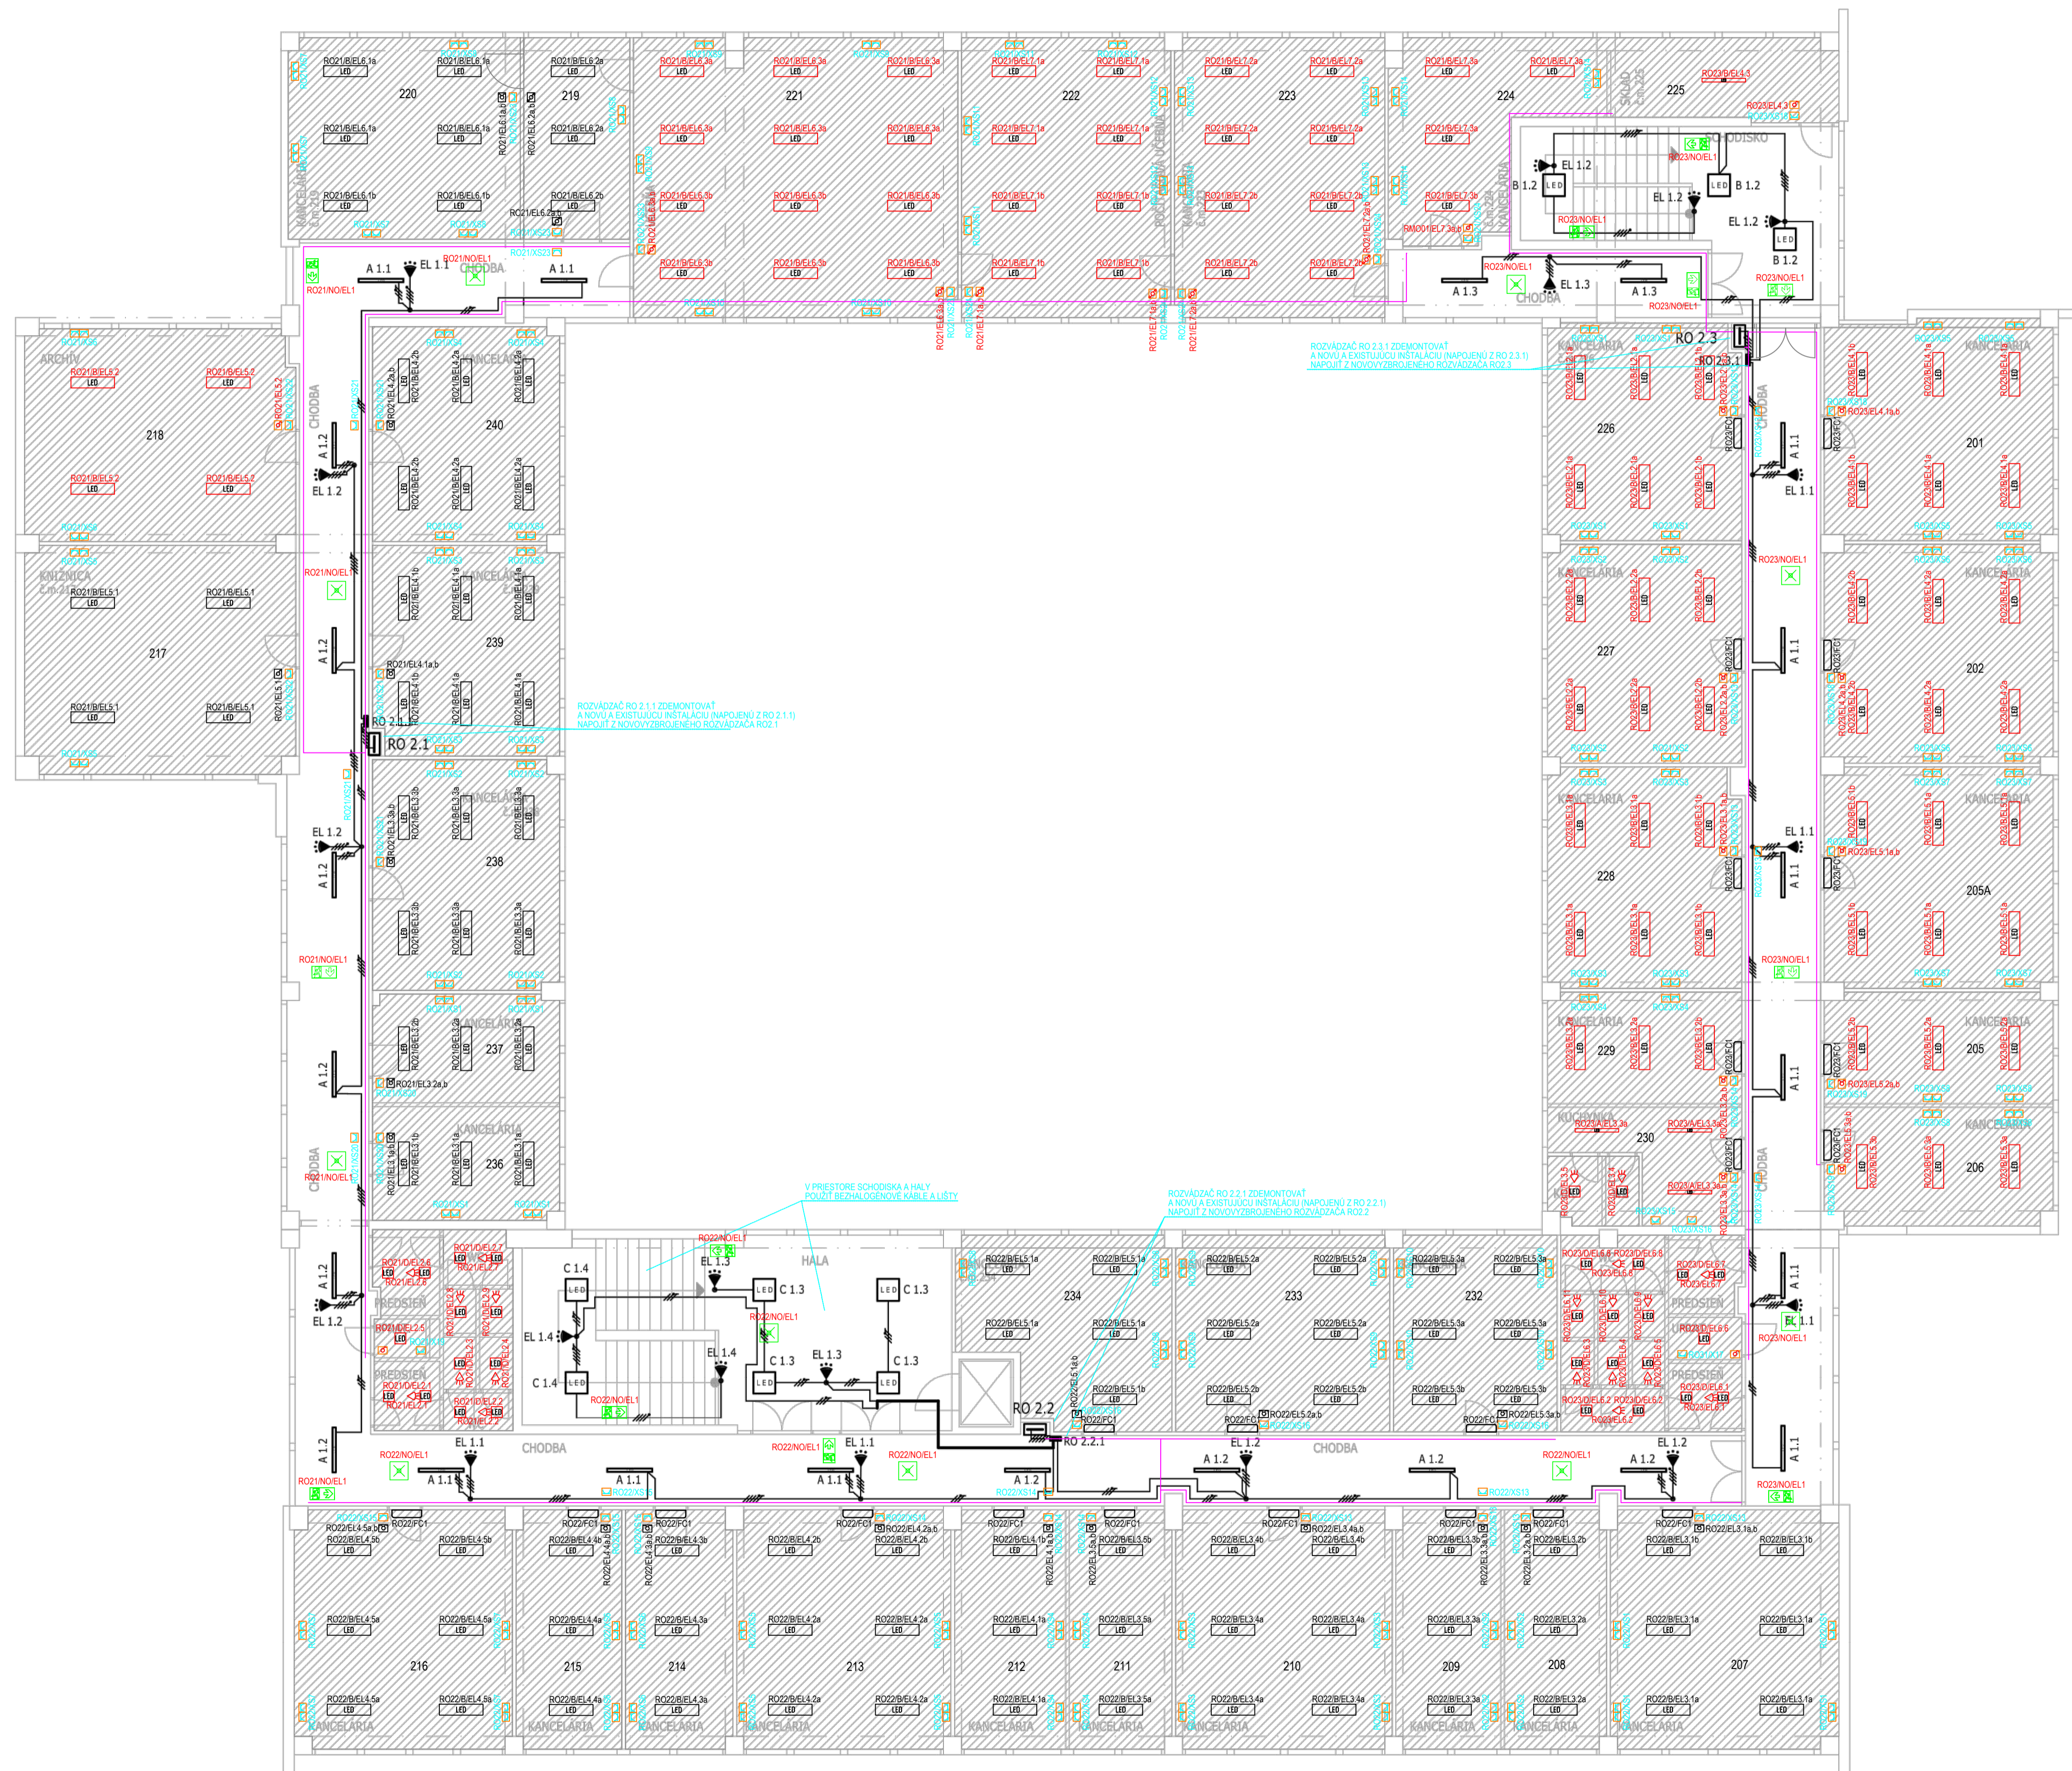

ELEKTROINŠTALÁCIA		PEČIATKA A POPISEK:		
WELL-PROJEKT				
SMART ELECTRICAL SOLUTION S		WELL-PROJEKT, s.r.o. Stará Vajnorská 90, 831 04 Bratislava tel: +421 905 592 777 e-mail: juraj.gall@well-projekt.sk		
VYPRACOVANÝ:	Ing. Robert Szabó	OVĚŘIL:	Ing. Juraj Gall	
PROJEKTANT:	Ing. Robert Szabó	ZODPOVEDNÝ PROJ.:	Ing. Juraj Gall	
OBJEDNÁVATEL:	Centrum VTI SR, Lamačská cesta 8/A, 811 04 Bratislava			
AKCIA:	REKONŠTRUKCIA ELEKTRICKÝCH ROZVODOV		ČÍSLO ŽÁDZKY:	19-343
ELEKTROINŠTALÁCIA			STUPEŇ:	DRS
PÔDORYS 3.NP			FORMÁT:	8 x A4
MIERKA:			1:100	
PRÍLOHA:			ARCHÍVNE ČÍSLO:	19-343
PRÍLOHA:			ČÍSLO PRÍLOHY:	E3
Táto dokumentácia vrátane všetkých príloh (s výnimkou dát poskytnutých objednávateľom) je duševným vlastníctvom WELL-PROJEKT, s.r.o. Objednávateľ tejto dokumentácie je zodpovedný za všetky s ňou súvisiace vplyvy a za uvoľnenie právnych bez akýchkoľvek obmedzení. Táto práca (ako fyzická, tak právnická) nie sú bez predchádzajúceho výslovného súhlasu objednávateľa oprávnené byť publikované, kopírované (ani iným spôsobom rozozodvané) alebo sprístupnené ďalším osobám.				