



PÔDORYS I. NP - NAVRHOVANÝ STAV

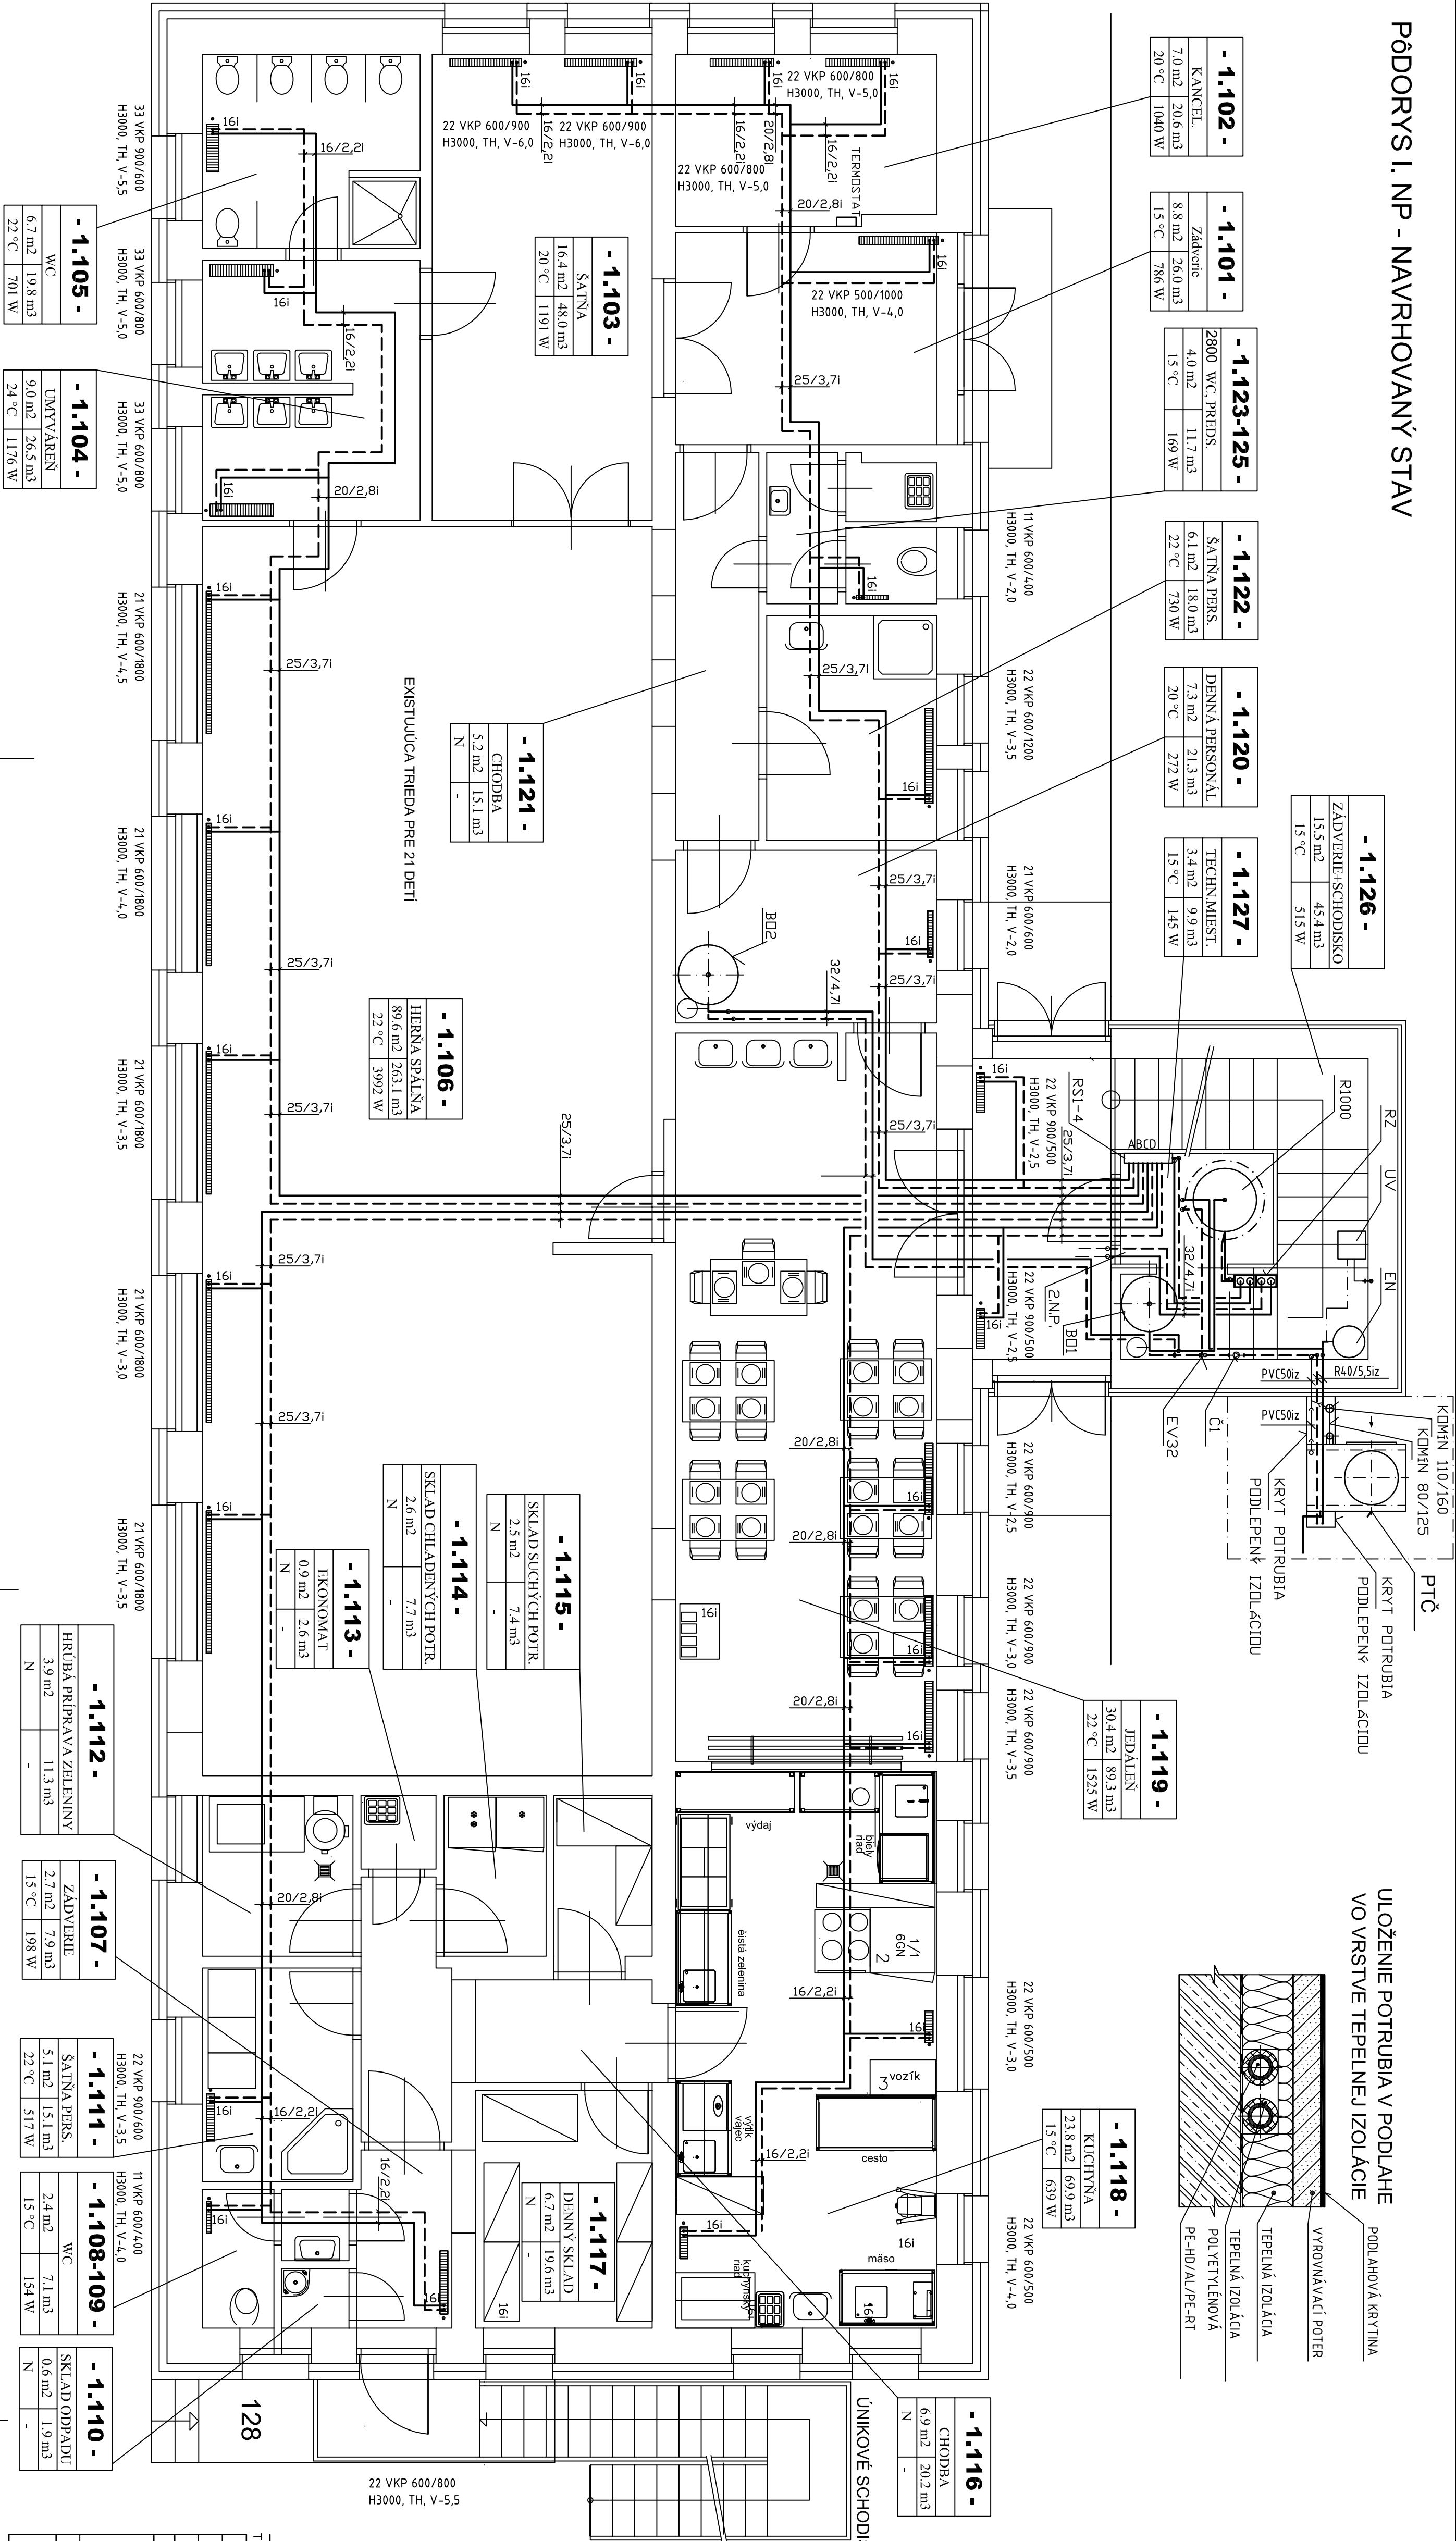

ULOŽENIE POTRUBIA V PODLAHE
VO VRSTVE TEPELNEJ IZOLÁCIE

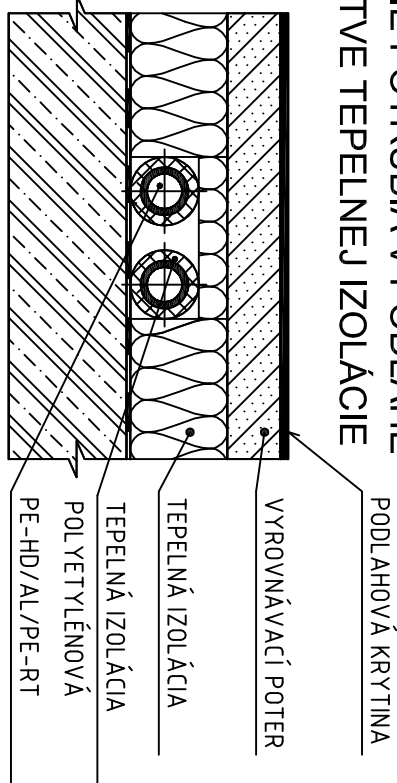

LEGENDA MIESTNOSTÍ

Č. MĚSTNOSTI	POVRCH PODLAHY
101 ZADVERIE	GRESOVÁ DLAŽBA
102 KANCELARIA	PVC
103 SATNA DETI	GRESOVÁ DLAŽBA
104 UMÝVAREN DETI	GRESOVÁ DLAŽBA
105 WC DETI	KERAMICKÁ DLAŽBA
106 HERNÁ + SPALŇA	VELKOPLOŠNÉ PARKETY
107 ZADVERIE	GRESOVÁ DLAŽBA
108 PREDSEJEN	KERAMICKÁ DLAŽBA
109 WC KUCHAROV	KERAMICKÁ DLAŽBA
110 SKLAD ODPADKOV	KERAMICKÁ DLAŽBA
111 ŠATOA KUCHAROV	PVC
112 HROTIŠMYKOVÁ ZELENINY	PROTISMYKOVÁ DLAŽBA
113 EKONOMAT	KERAMICKÁ DLAŽBA
114 SKLAD CHLADENÝCH POTRAVIN	KERAMICKÁ DLAŽBA
115 SKLAD SUCHÝCH POTRAVIN	KERAMICKÁ DLAŽBA
116 SKLAD CHODBA	GRESOVÁ DLAŽBA
117 DENNÝ SKLAD	KERAMICKÁ DLAŽBA
118 KUCHYNA	PROTISMYKOVÁ DLAŽBA
119 JEDALEN	GRESOVÁ DLAŽBA
120 DENNÁ MIESTNOST PERS.	PVC
121 CHODBA	GRESOVÁ DLAŽBA
122 SATNA PERS.	KERAMICKÁ DLAŽBA
123 PREDSEJEN	KERAMICKÁ DLAŽBA
124 WC PERS.	KERAMICKÁ DLAŽBA
125 EKONOMAT	KERAMICKÁ DLAŽBA
126 ZADVERIE	GRESOVÁ DLAŽBA
127 TECHNICKÁ MIESTNOST	GRESOVÁ DLAŽBA
128 NAKLADACIA RAMPA	CEMENTOVÝ POTIER
PLOCHA CELKOM:	274,54

LEGENDA VYKUROVANIA:

- PTČ – PLYNOVÉ TEPELNÉ ČERPADLO ROBUR GAHP-A HT S
Gmen=38,3 kW (A7/V-50°C)
AK – AKUMULAČNÁ NADoba (ANULOID) REFLEX 1000. (V1000 lit., PN6 bar)
DH1 – ZASADNKOVÝ DHRIEVAČ TOV REFLEX 300 PN10 (V300 lit., PN10 bar)
DH2 – ZASADNKOVÝ DHRIEVAČ TOV REFLEX 500 PN10 (V500 lit., PN10 bar)
Č1 – GRUNDOS MAGN3 32–40 nastavenie autodoapt (V=20kl/hg, M=2,lm3/h)
EN – EXPANZDNAT 80/3 (V=80 lit., 3 bar)
R2 – RZDELIDVAČ-ZBERAČ PRE 4 VETVY DK
RS1-4 – SKRINKA RZVIDOVY – ZNDVYE UZAVERY

- PRI VYSTAVBE JE MOŽNÉ AJ POUŽÍŤ STAVEBNÉ MATERIÁL Y EKVALENTNÉ,
ALEBO LEPŠIE AKO NAVRHOVANÉ.

TERMOPROGRES PREŠOV, Budevateľské 45, termoprogress@termoprogress.sk 0905 257 237	TERMOPROGRES
Hlavný projektant: Ing.Novotný Rudolf	Ing.JULIUS HADUČEK
Zodpovedný projektant: Ing.Hojduček Julius	PREŠOV
Investor: OBC HLAVŇ	OOÚ HLAVŇ
Okres: KEĹMAROK	20170603
Stavba: ROZŠIŘENIE KAPACITY MATEŘSKÉ ŠKOLY V OBOD HLAVŇ	datum: 06.2.2017
objekt: SO-01 MATEŘSKÁ ŠKOLA	formát: A4
vykres: PODORYS 1.N.P.	číslo: 01
	diel: VYKUROVANIE
	merko: 1:50
	číslo: UK