


PÔDORYS 3.NP

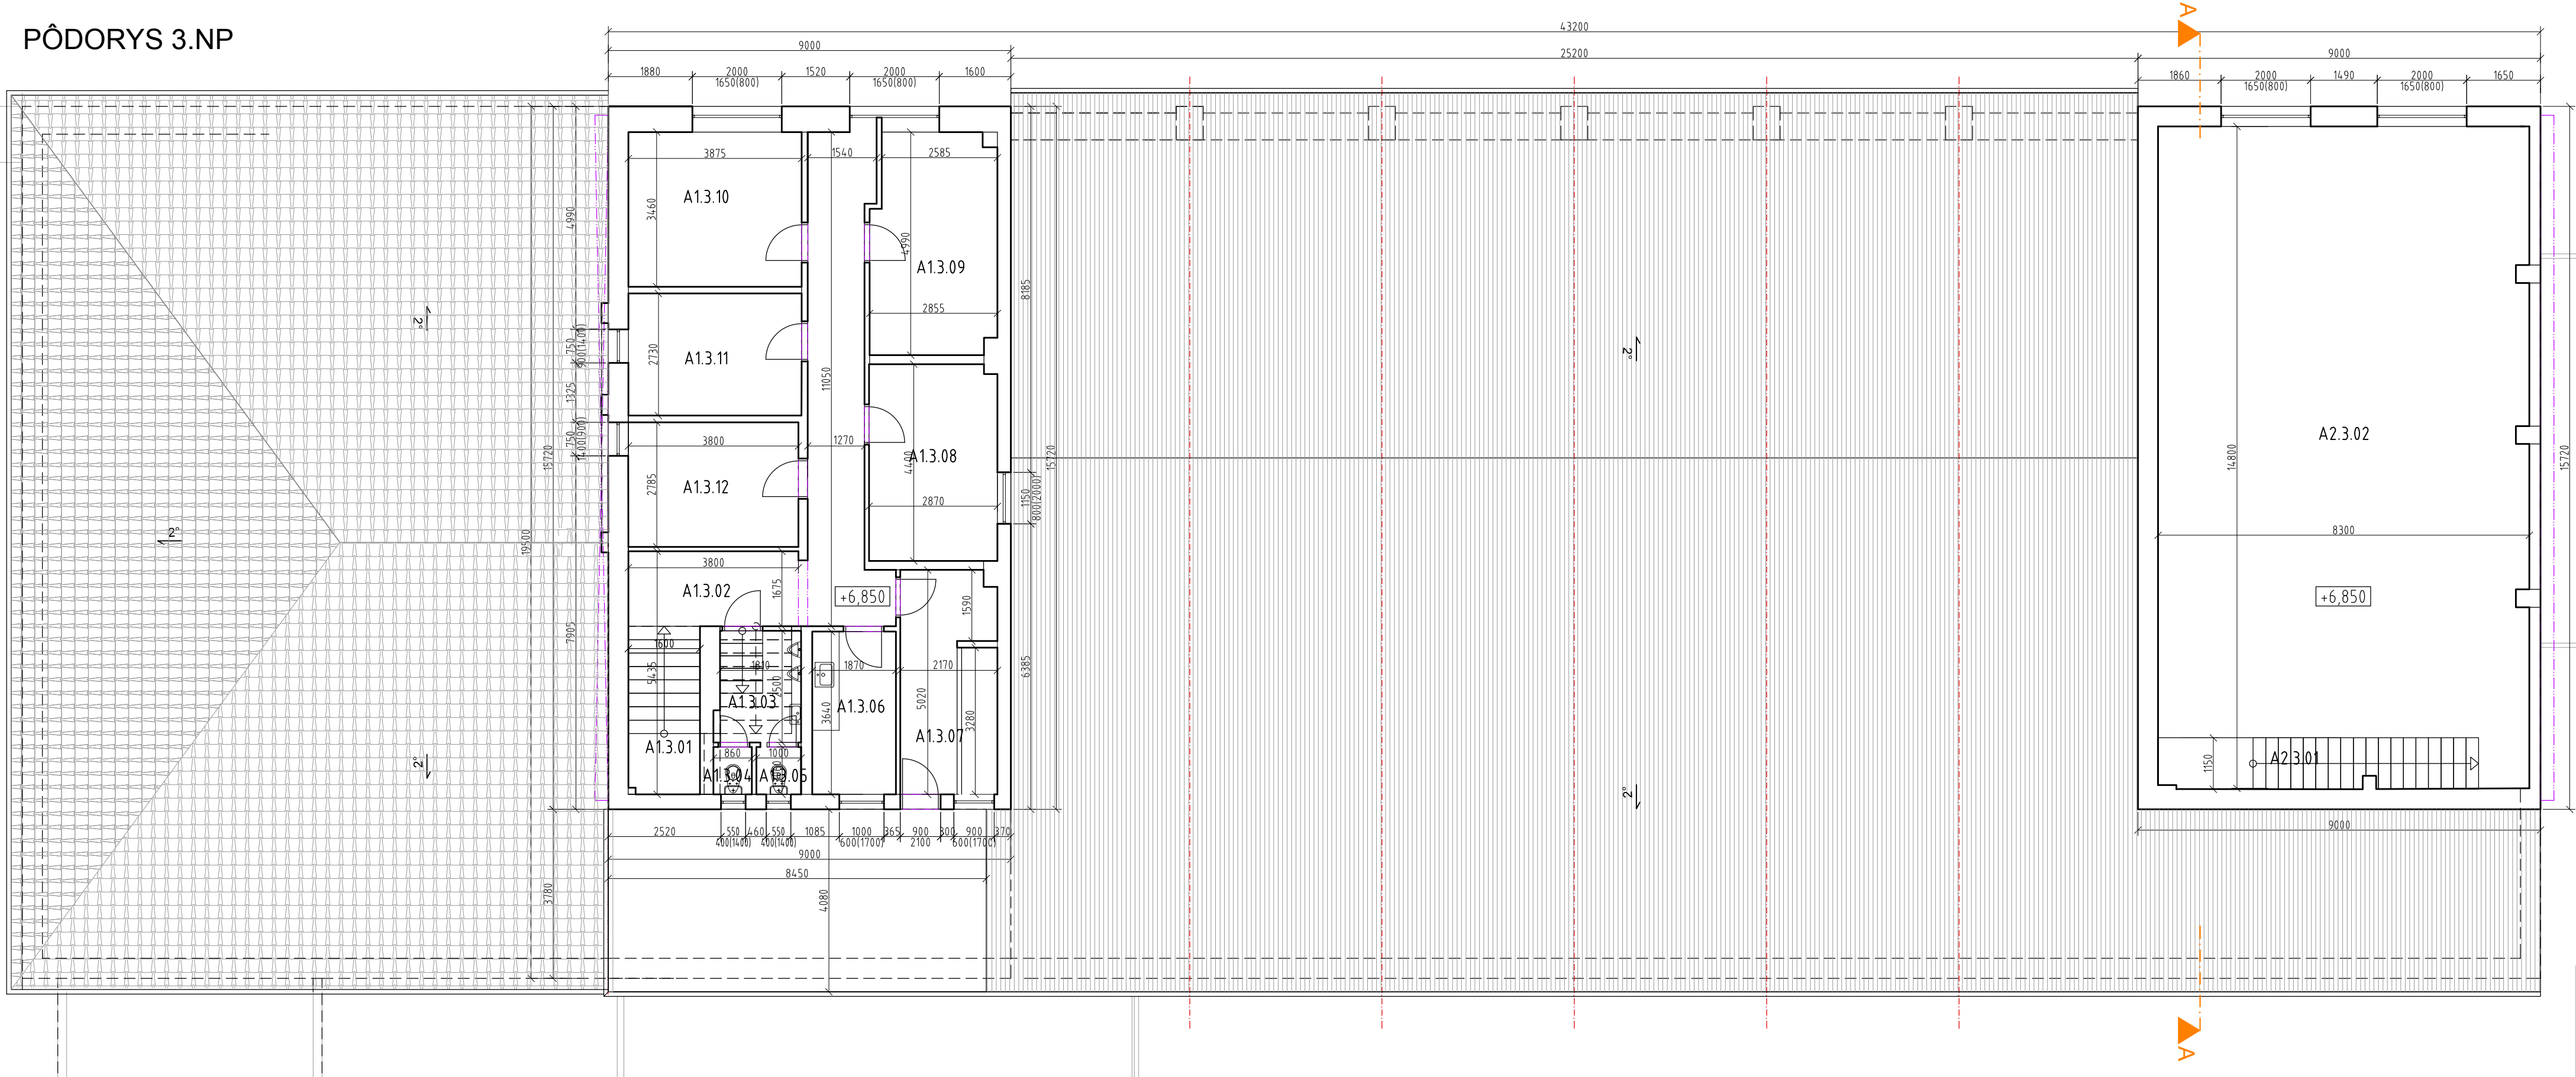

LEGENDA MIESTNOSTI 3.NP

Označenie	Názov	Plocha
A1.3.01	schodiskový priestor	12.61
A1.3.02	chodba	13.71
A1.3.03	predsieň WC	4.63
A1.3.04	WC muži	0.91
A1.3.05	WC muži	1.06
A1.3.06	kuchynka	6.81
A1.3.07	hygienické priestory	10.64
A1.3.08	izba	12.56
A1.3.09	izba	13.54
A1.3.10	izba	13.40
A1.3.11	izba	10.58
A1.3.12	izba	10.59
A2.3.01	schodiskový priestor	8.10
A2.3.02	podkrovie	114.38
užitková plocha spolu:		233.52

PROJEKT SKUTOČNÉHO ZAMERANIA			±0,000 = podlaha prízemia	
Názov stavby: <b>LOZORNO</b>			Formát:	xx A4
Objekt_01 p.č. 8880/903,8880/904			Dátum:	06/2019
Investor: Obec Lozorno, Hlavná 1, Lozorno			Zákazka č.:	xx XX XX
Hlavný projektant: Ing. arch. Peter SUCHÁNSKY			Arch. č.:	xxxx_xx_xx
Zodpovedný projektant: Ing. arch. Peter SUCHÁNSKY			Obec:	Lozorno
Autor: -			OÚ ŽP:	Malacky
Vypracoval: Ing.Michal Benka			Kat. územie:	Lozorno
Kontroloval: Ing. arch. Peter SUCHÁNSKY				
Časť PD:	Architektúra	Stavebný objekt:	SO.01	
Obsah výkresu: Pôdorys 3.NP			Mierka:	1 : 100
			Číslo výkresu:	04

dielo podlieha autorským právam podľa zákona č.618/2003 Z.z.