



Podpora typ P-3  
propozycja podpory pod zawiesia


Przekrój B-B  
1:50

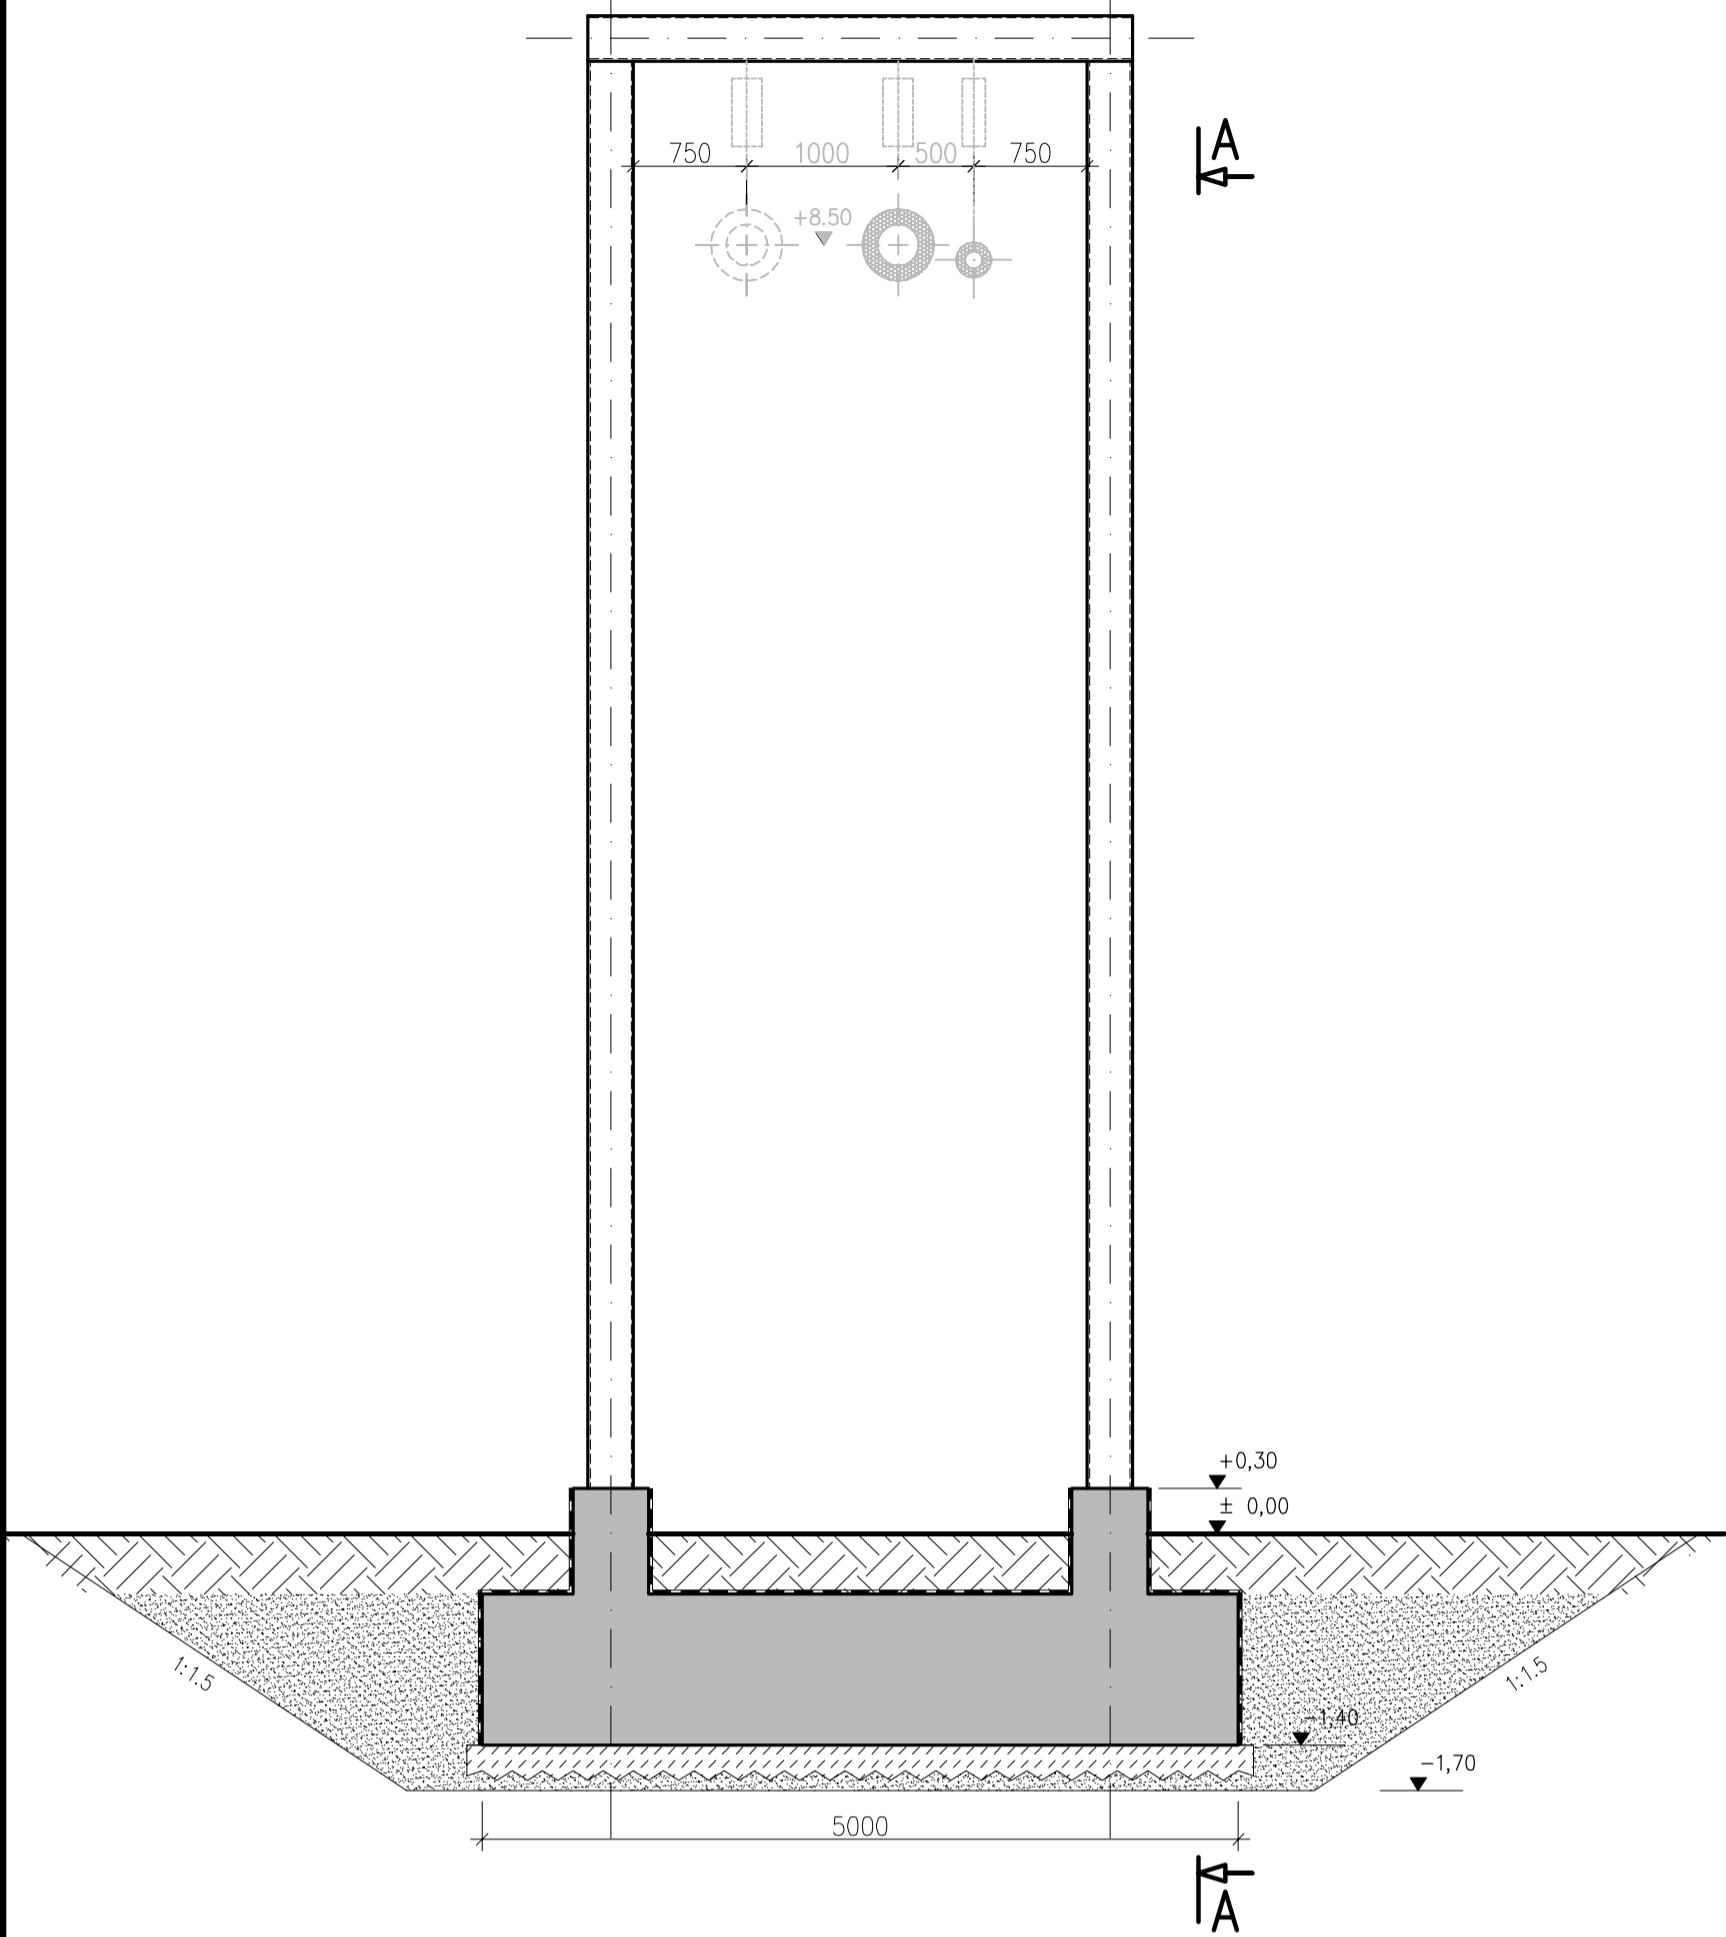

Przekrój A-A  
1:50

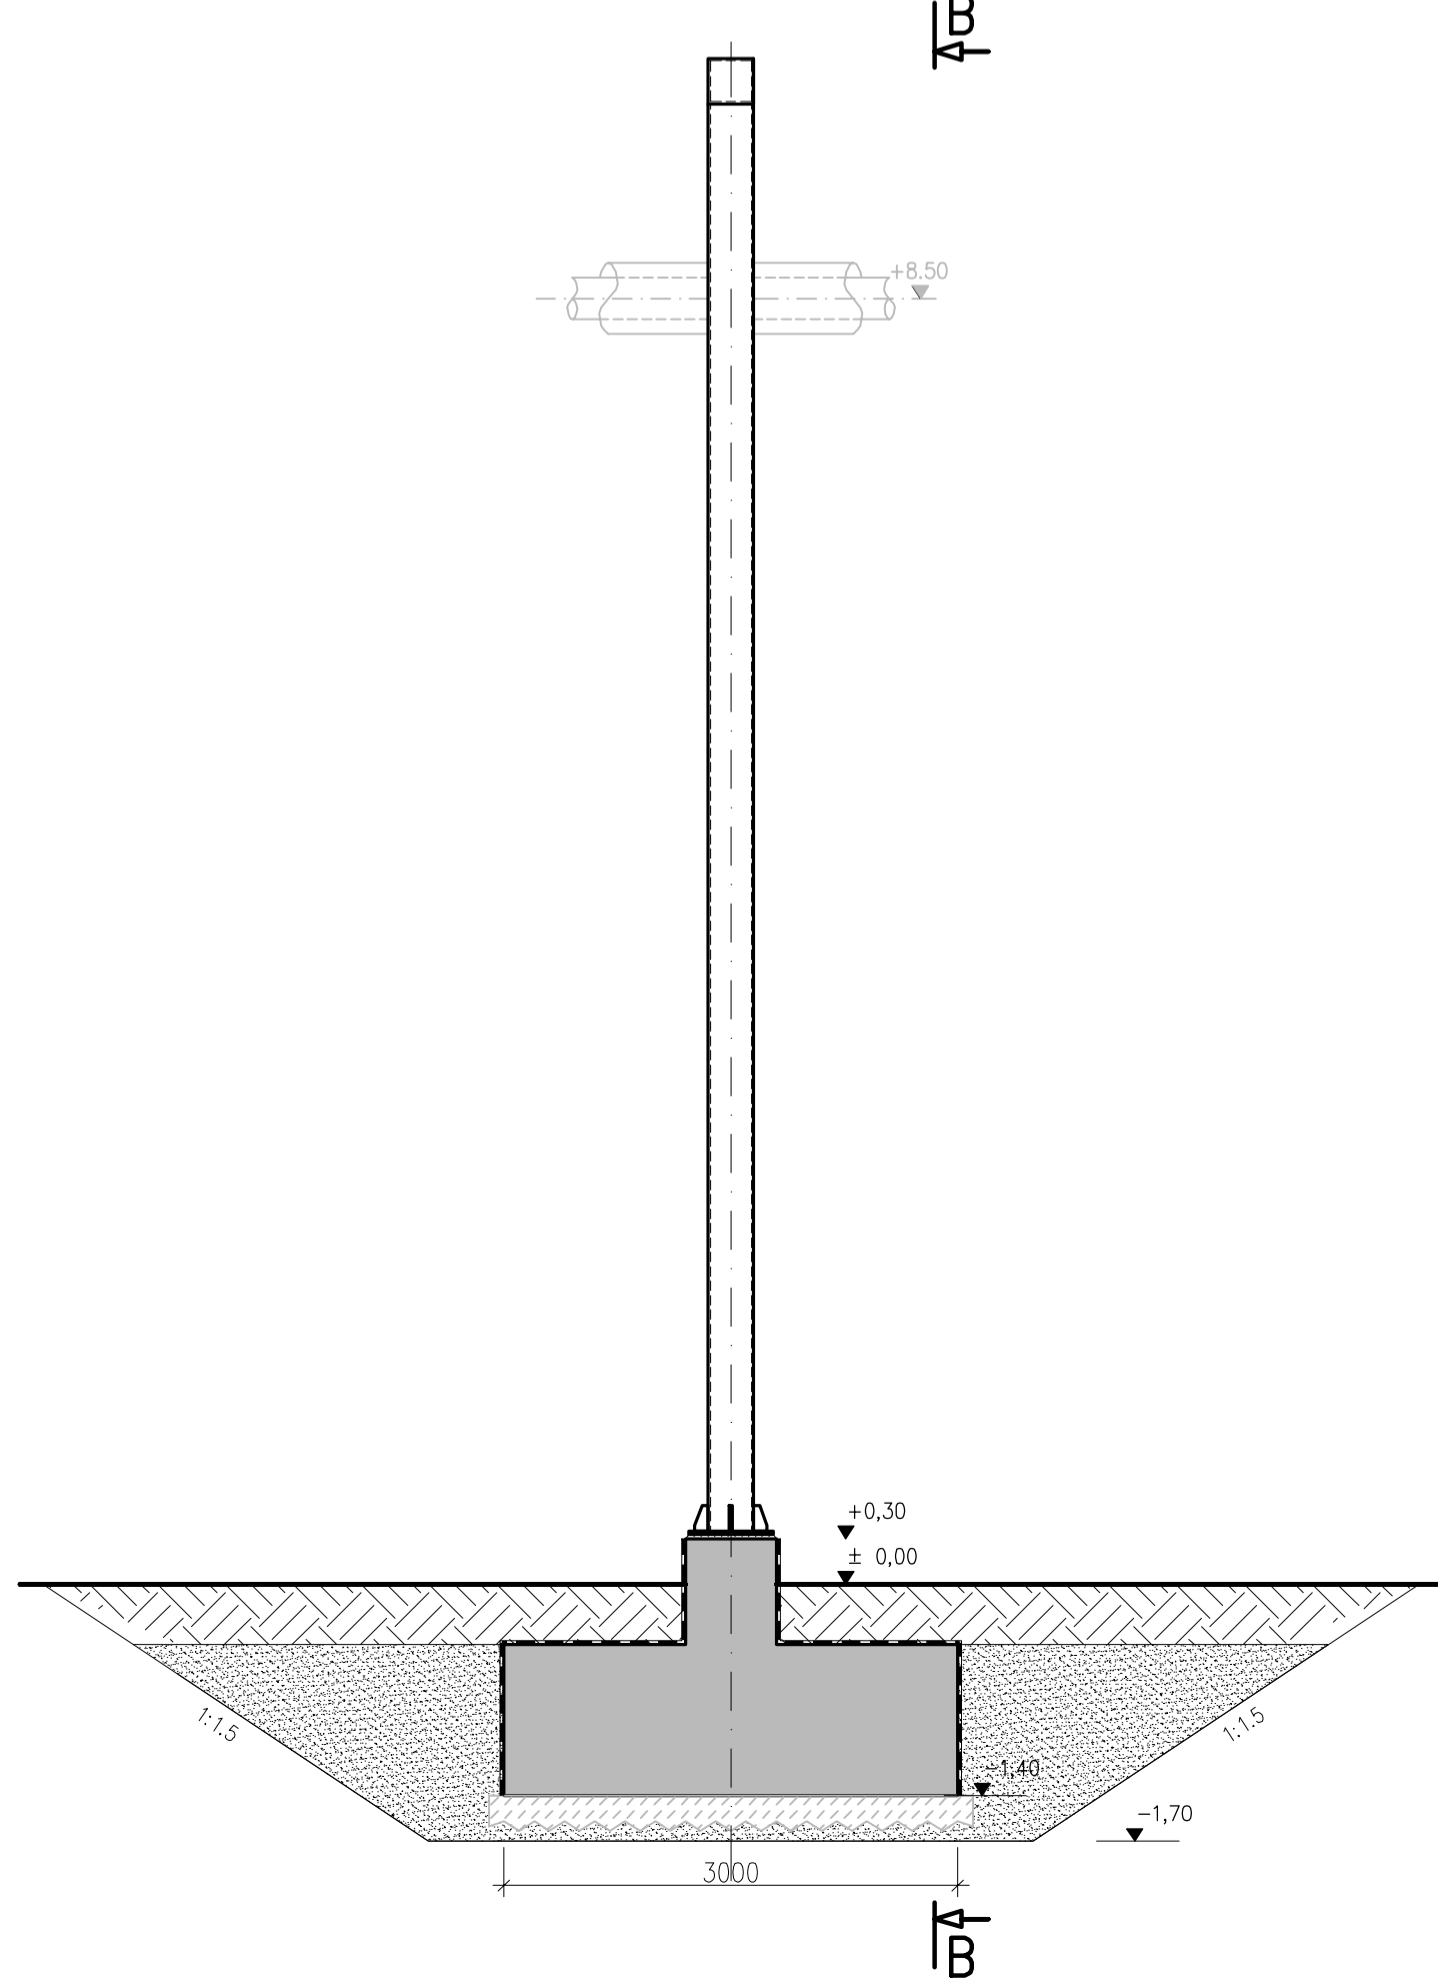

Rzut z góry wraz ze strefą wykopu  
1:50

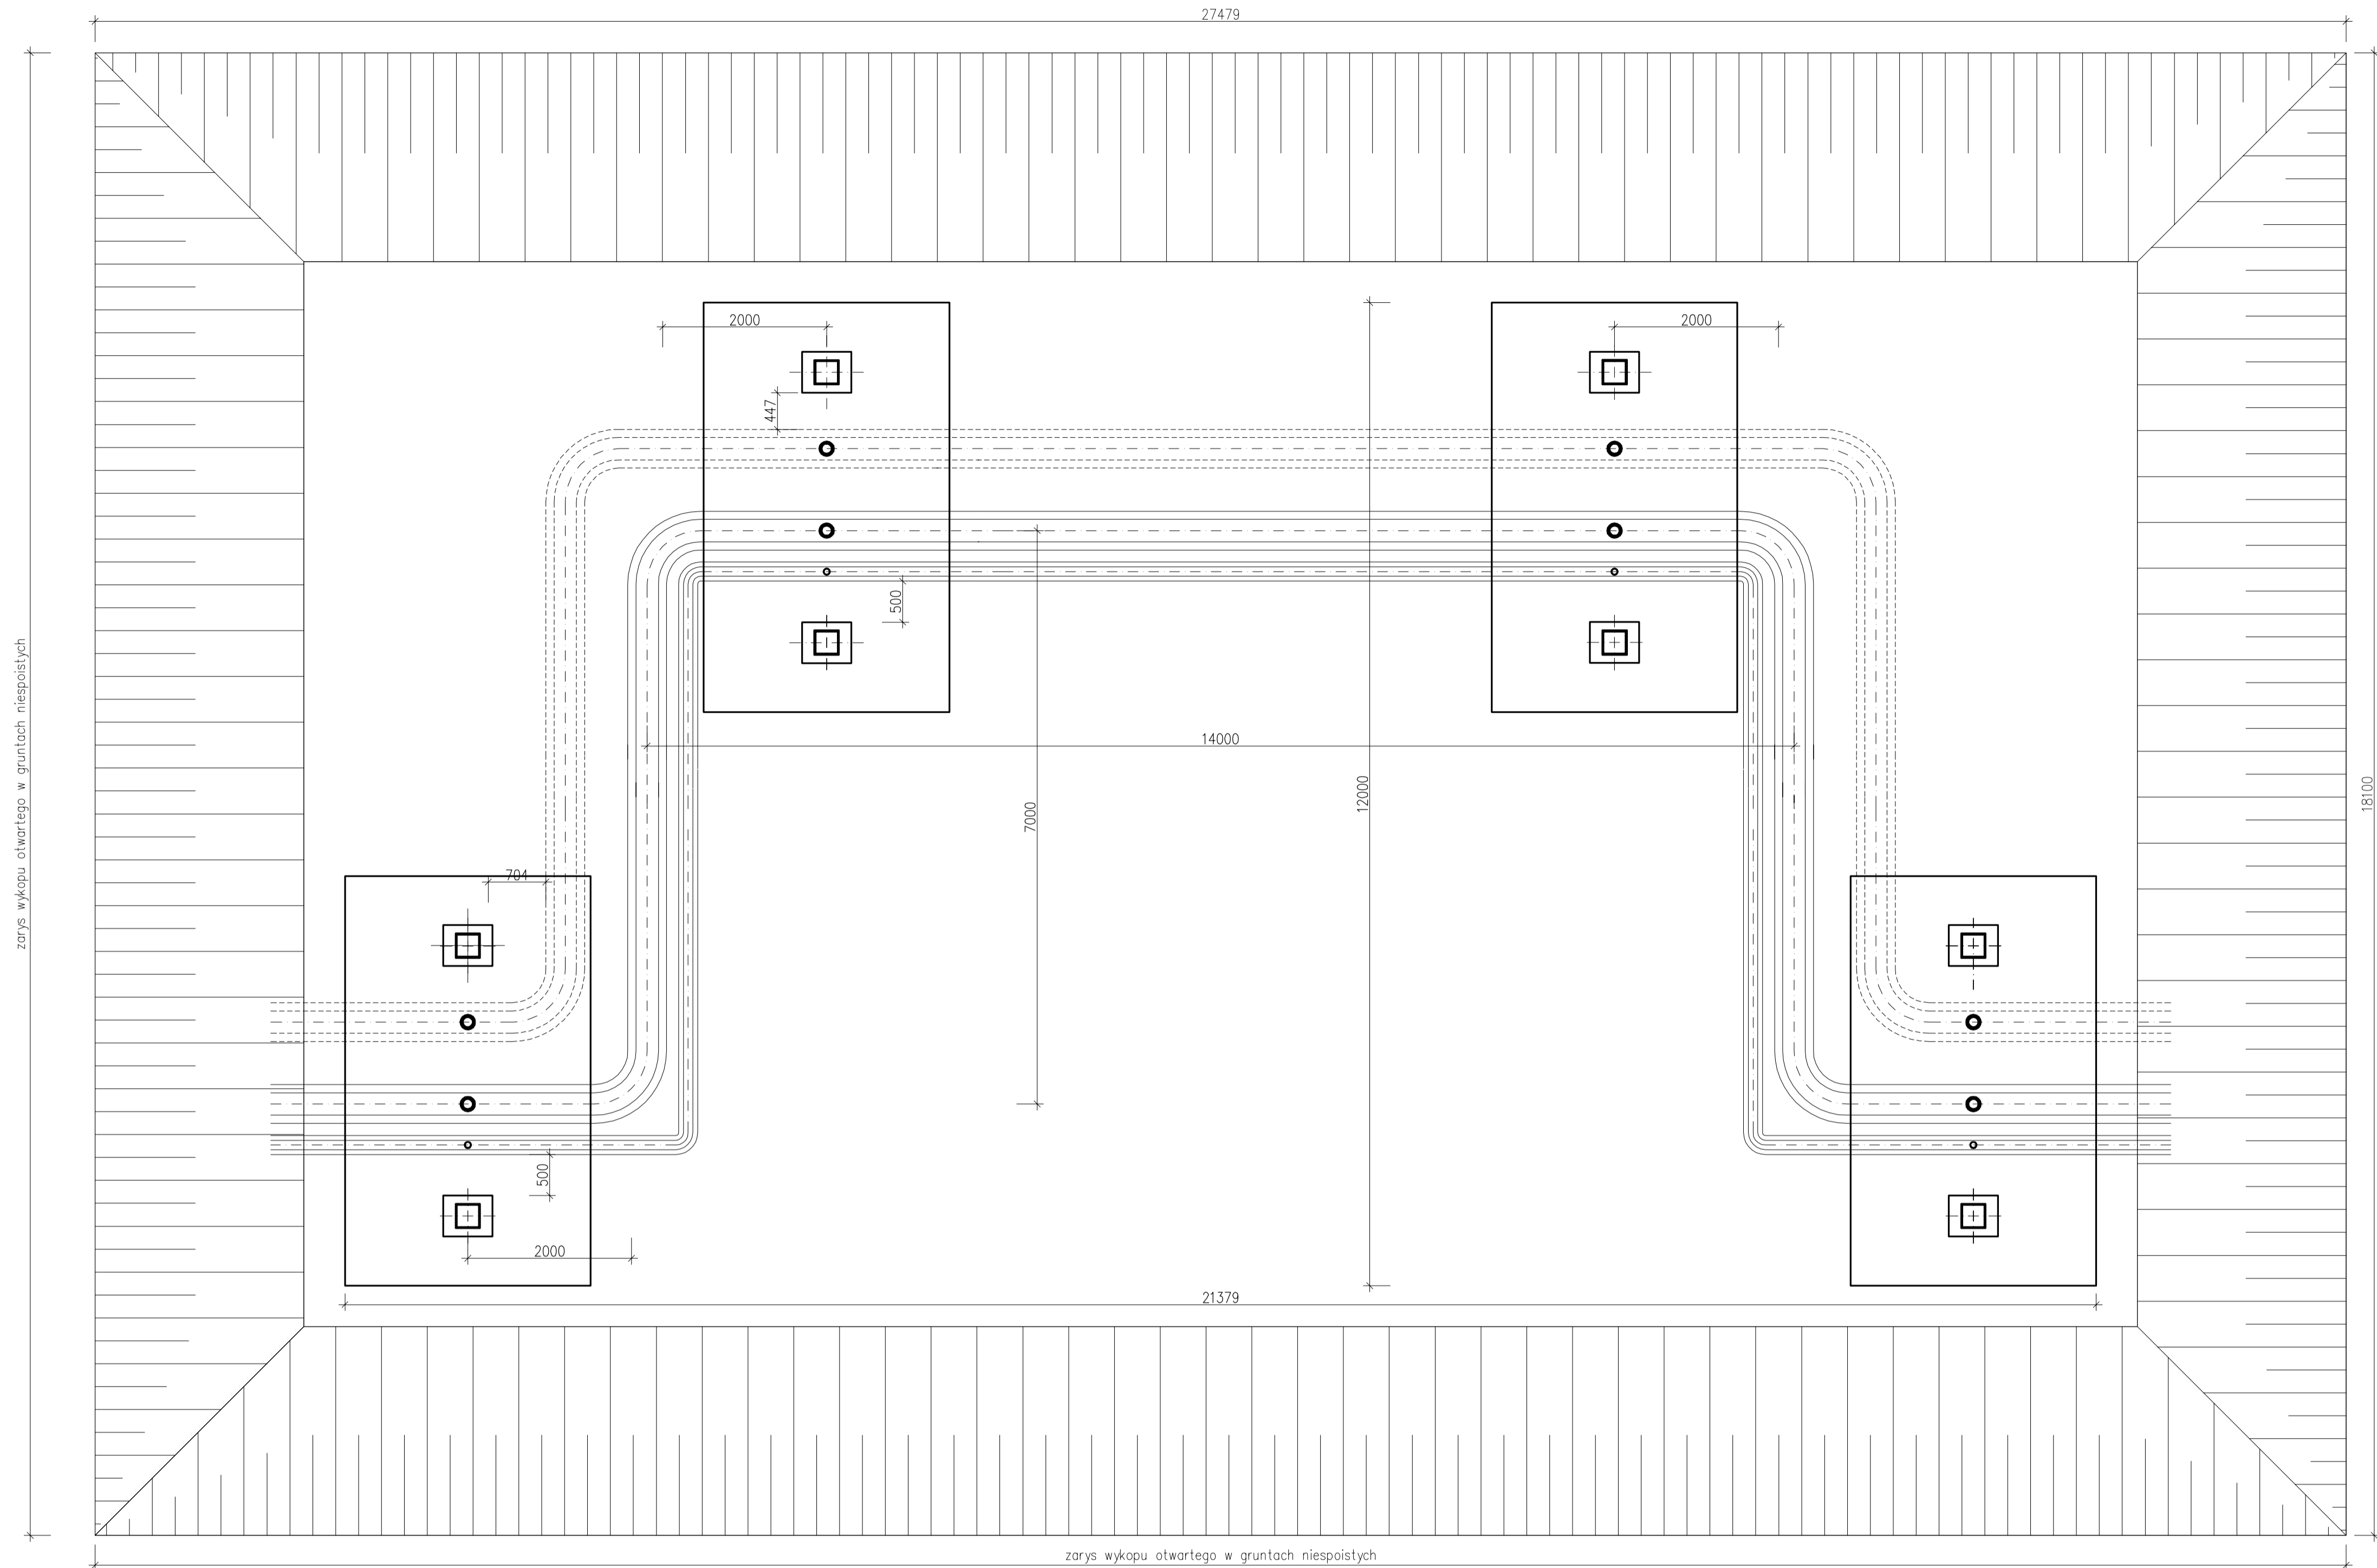

REWIZJA	DATA (RAMI)	OPIS ZMIAN	STATUS	OPRACOWAL	SPRAWDZIL	ZATWIERDZIL	WALIDACJA

Program Funkcjonalno - Uzytkowy dla zadania "BUDOWA ELEKTROCIEPŁOWNI OPALANEJ ODPADAMI Z PŁYT DREWNOPOCHOĐNYCH"

**TRACTEBEL**

TRACTEBEL ENGINEERING S.A.  
ul. Duleby 5  
40-533 Katowice - POLAND

Projektował	Tomasz BRYŚ	KONSTR.BUD.	
Opracował	Tomasz BRYŚ	KONSTR.BUD.	
Sprawił			

P.011671	BUDOWLANA	KONCEPCJA	20.07.2018	1/1	1:50	0	A1
----------	-----------	-----------	------------	-----	------	---	----