


LEGENDA

- KRESBA KAT. MAPY - VLASTNÍCKA HRANICA
- DOPLNKOVÁ KRESBA KAT. MAPY /NE JE VLASTNÍCKOU HRANICOU/
- PARCELNÉ ČÍSLO, REGISTER C-KN
- KOVOVÝ / DROTENÝ PLOT-PÁVODNÝ, PONECHANÝ
- MUROVANÝ / BETÓNOVÝ PLOT-PÁVODNÝ, PONECHANÝ
- VODOVOD-INFORMATÍVNY PRIEBEH
- DAŽDOVÁ KANALIZÁCIA-INFORMATÍVNY PRIEBEH
- SPLAŠKOVÁ KANALIZÁCIA-INFORMATÍVNY PRIEBEH
- TERÉNNÁ ŠRAFA
- LIPA /400/
- RÍS
- VODOVODNÁ ŠACHTA
- RIS
- STĚP BEZ ROZLIŠENIA
- MUROVANÁ BUDOVA
- VÝŠKA BODU NA TERÉNE
- VÝŠKA VRCHU MUROVANEJ ČASTIPLOTA
- VEREJNÉ OSVETLENIE
- EXISTUJÚCE HROBOVÉ MESTA
- EXISTUJÚCE SPEVNENÉ PLOCHY
- NAVRHOVANÁ ZELEN /PD-EL.4. SADOVNÍCKE ÚPRAVY/
- NAVRHOVANÁ ZELEN /PD-EL.4. SADOVNÍCKE ÚPRAVY/
- NAVRHOVANÁ POPÍNAVÁ ZELEN /PD-EL.4. SADOVNÍCKE ÚPRAVY/
- MŮR Z POHLÁDÁVÉHO ŽB S MOŽNOSŤOU ULOŽENIA URĚN
- ZÁKLADOVÁ KONŠTRUKCIA -ČASŤ "C"
- ZÁKLADOVÁ KONŠTRUKCIA -ČASŤ "A", "B"
- NAVRHOVANÝ STRKOVÝ NÁŠYP /STRK BIELY, FR. 8-16 mm/ HR.150 mm, PLOCHA:m2, SKLADBA SP3
- NAVRHOVANÉ SPEVNENÉ PLOCHY
- VJAZD DO AREÁLU REKONŠTRUKCIA KRYTÝ EXISTUJÚCEHO CHODNÍKA /NAPŕOSENIE AREÁLOVEJ KOMUNIKÁCIE /PD-EL.3 DOPRAVNÉ ŘEŠENIE/
- NAVRHOVANÉ HROBOVÉ MESTA
- NAVRHOVANÉ URNOVÉ MESTA DO ZEME
- VŠAK-PLASTOVÁ RÚRA DN 300 mm, DL.15 m OSADENÁ POD TRÁVOU A VYPLNENÁ KAMENOM

- SKLADBY PLŮCH**
- SP1** OHRANČENIE NAVRHOVANÝCH SPEVNENÝCH PLOCH PARKOVÝ OBRUBNÍK 1000x200x50 mm, FARBA SVETLOŠIVÁ, CELKOVÁ DĹŽKA: 59 m
 - SP2** OHRANČENIE SPEVNENEJ PLOCHY A PLOCHY SO STRKOM, PARKOVÝ OBRUBNÍK 1000x200x50 mm, FARBA SVETLOŠIVÁ, CELKOVÁ DĹŽKA: 9 m, HH OBRUBENKA JE 30 mm POD HORNŮU PLOCHOU DLAŽBY
 - SP3** OHRANČENIE PLOCH -ANTIKOROVÝ PROFIL, HR.5 mm CELKOVÁ DL.m
 - S** STUDNICA, ŽB KONŠTRUKCIA OBLOŽENÁ KAMENOM,POČET:2 ks
 - OM** OCHRANNÁ MREŽA K STROMOM, ROZMER 1200x1200 mm, POPIS V.D. TS, POČET:2 ks
 - L1** PARKOVÁ LAVIČKA, ROZMER 1800x660 mm, POPIS V.D. TS, POČET:5 ks
 - L2** PARKOVÁ LAVIČKA, ROZMER 450x420 mm, POPIS V.D. TS, POČET:10 ks
 - Kx** KONTAJNER S URČENÝM OBJEMOM A DRUHOM ODPADU
 - K1** KONTAJNER POLOZAPUSTENÝ, ODPAD: SKLO, OBJEM 3 m3
 - K2** KONTAJNER POLOZAPUSTENÝ, ODPAD: ZMESOVÝ KOMUNÁLNY, OBJEM 3 m3
 - K3** KONTAJNER POLOZAPUSTENÝ, ODPAD: BIO, OBJEM 5 m3
 - K4** KONTAJNER NEZAPUSTENÝ, ODPAD: SVIEČKY, OBJEM 3 m3
 - K5** KONTAJNER POLOZAPUSTENÝ, ODPAD: PLASTY, OBJEM 3 m3
 - K6** KONTAJNER POLOZAPUSTENÝ, ODPAD: PAPIER, OBJEM 3 m3
 - K7** KONTAJNER NEZAPUSTENÝ, ODPAD: VENCE, OBJEM 2 m3

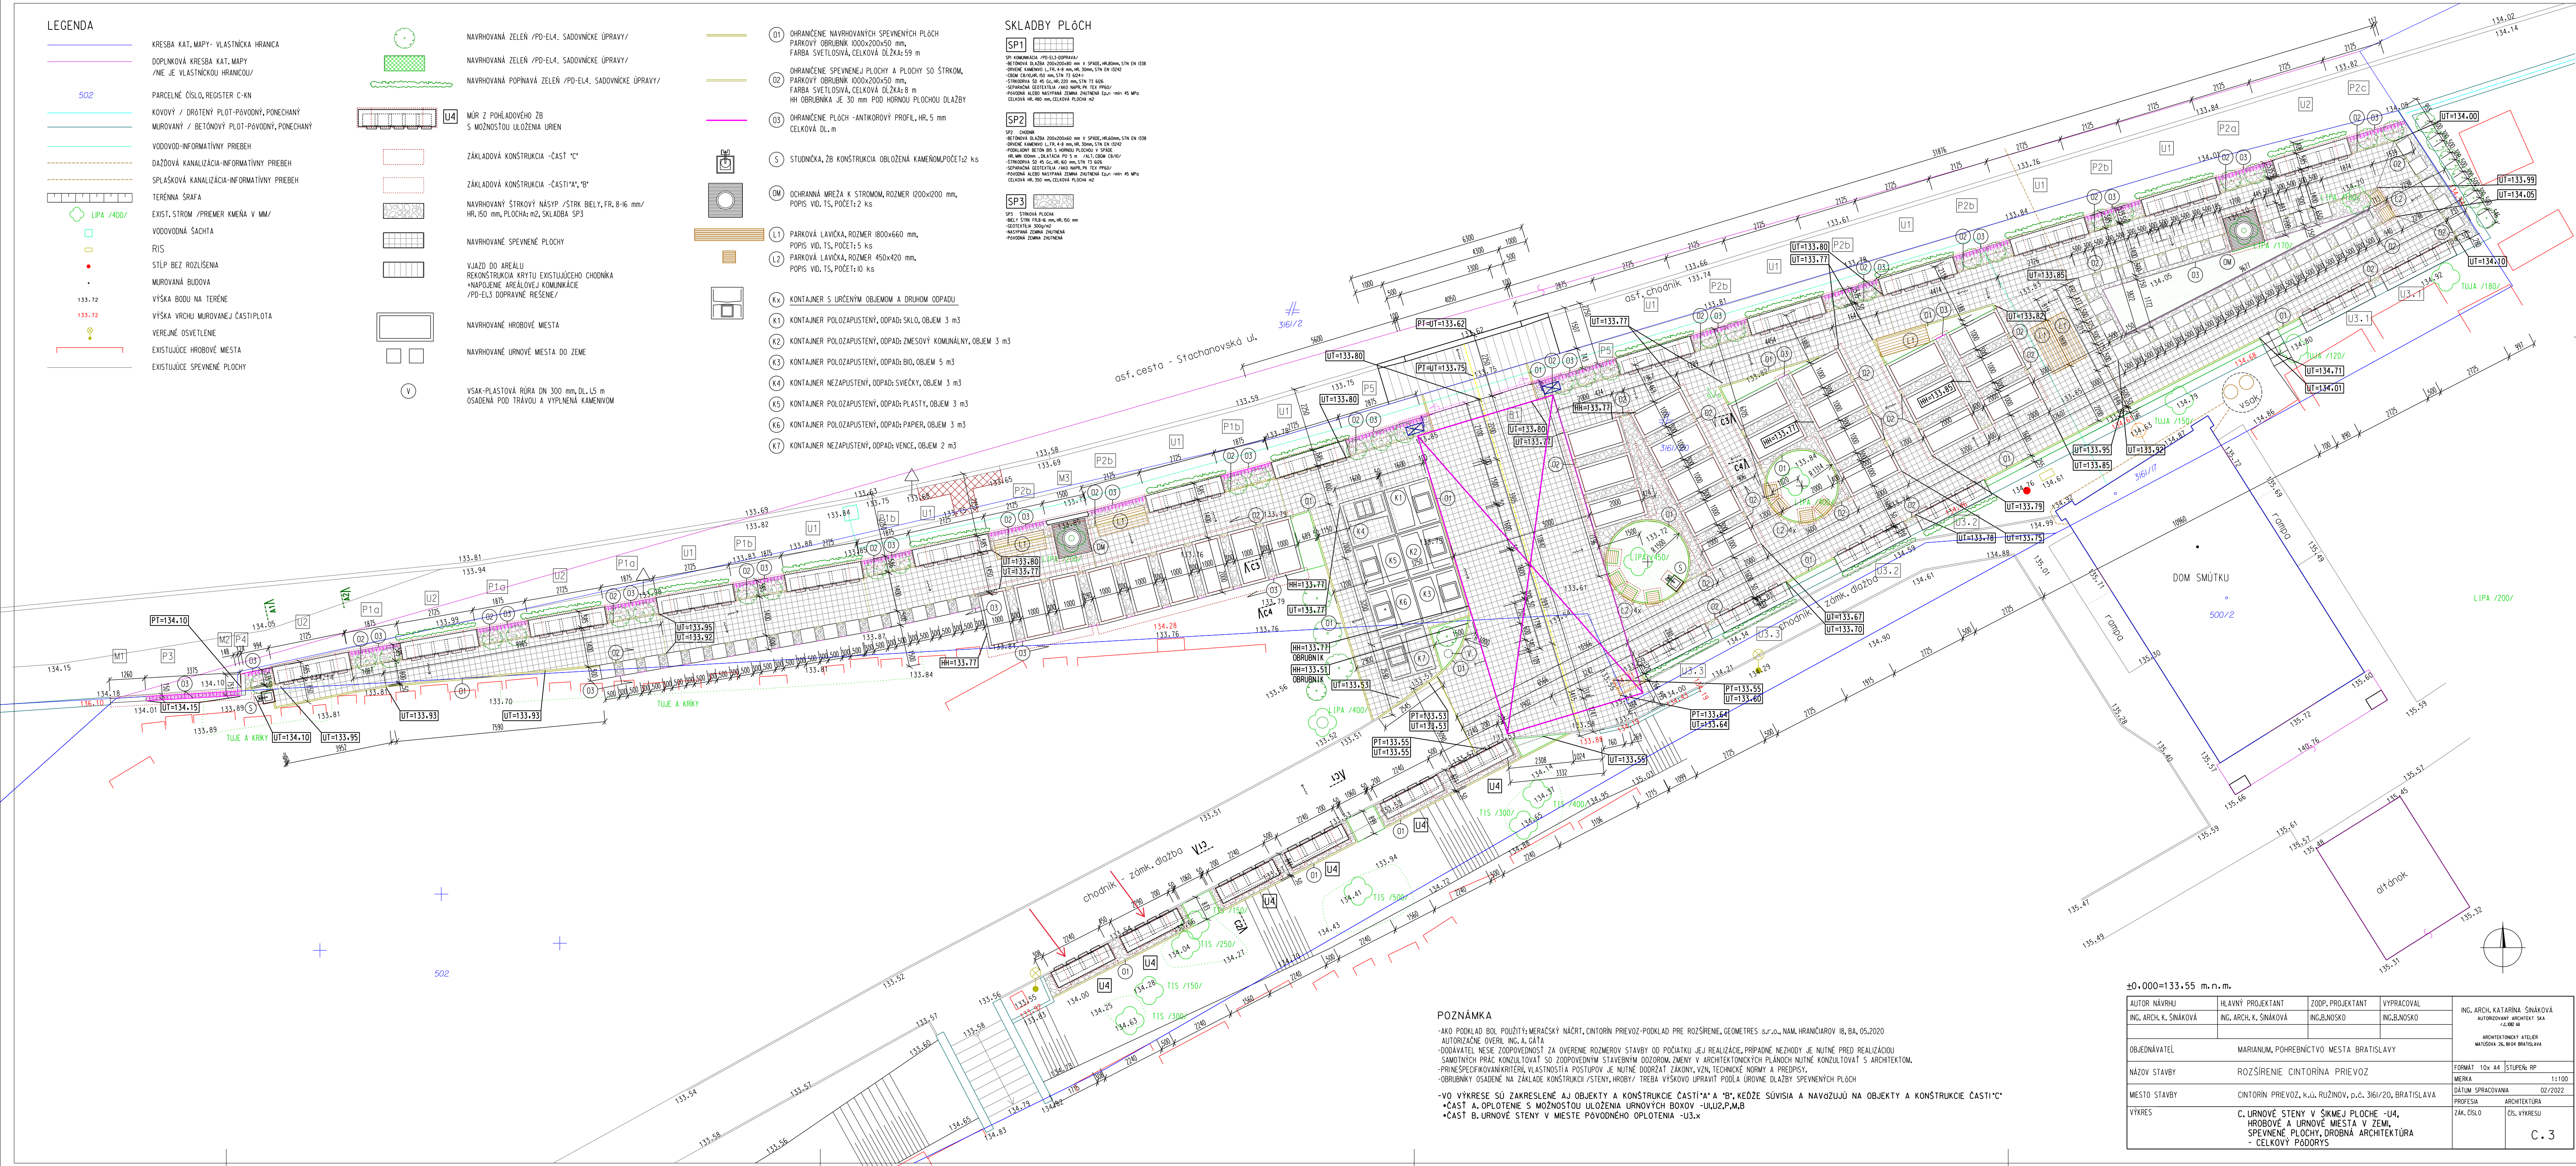

POZNÁMKA

AUTOR NÁVRHU: Hlavný projektant
 ING. ARCH. K. ŠNÁKOVÁ

HLAVNÝ PROJEKTANT: ING. ARCH. K. ŠNÁKOVÁ

ZOOP. PROJEKTANT: ING. B. NOSKO

VYPRACOVAL: ING. B. NOSKO

ING. ARCH. KATARINA ŠNÁKOVÁ
 AUTORIZOVANÝ ARCHITECT SIA
 I.Č. 600 M
 ARCHITECTONICKÝ ATÉLIER
 MATUŠOVA 26, 8404 BRATISLAVA

OBJEDNÁVATEL: MARIANUM, POHREBNÍCTVO MESTA BRATISLAVY

NÁZOV STAVBY: ROZŠÍRENIE CINTORINA PŘIEVOZ

MESTO STAVBY: CINTORIN PŘIEVOZ, k.ú. RŮŽINOV, p.č. 3161/20, BRATISLAVA

VÝKRES: C. URNOVÉ STĚNY V ŠIKMEJ PLOCHE -U4, HROBOVÉ A URNOVÉ MESTA V ZEMI, SPEVNENÉ PLOCHY, DROBNÁ ARCHITECTŮRA - CELKOVÝ PŮDORYS

FORMÁT: 10x A4 | STUPEŇ: RP
 MERKA: 1:100
 DÁTUM SPRACOVANIA: 02/2022
 PROFESIA: ARCHITECTŮRA
 ZAK. ČÍSLO: | ČÍS. VÝKRESU: C. 3

AKO PODKLAD BOL POUŽITÝ: MERAČSKÝ NÁČRT, CINTORIN PŘIEVOZ-PODKLAD PRE ROZŠÍRENIE, GEOMETRES s.r.o., NAM. HRANČIAROV 18, BA, 05.2020

AUTORIZAČNÉ OVRHIL: ING. A. ČATA

ODÁVATEL NESE ZODPOVEDNOSŤ ZA OVRHENE ROZMEROV STAVBY OD POČIATKU JEJ REALIZÁCIE, PRÍPADNÉ NEZHODY JE NUTNÉ PRED REALIZÁCIU SAMOTNÝCH PRÁČ KONZULTOVAŤ SO ZODPOVEDNÝM STAVEBNÝM DOZOROM, ZMENY V ARCHITECTONICKÝCH PLANOCH NUTNÉ KONZULTOVAŤ S ARCHITECTOM.

PRÍNEŠPECIFIKOVANÝMI KRITÉRIAMI, VLASTNOSŤIA POSTUPOV JE NUTNÉ DOORŽAŤ ZÁKONY, VZN, TECHNICKÉ NORMY A PŘEDPISY.

OBRUBENKY OSADENÉ NA ZÁKLADE KONŠTRUKCII /STĚNY, HROBY/ TREBA VÝŠKOVĎ UPRAVIŤ PODĽA ÚROVNE DLAŽBY SPEVNENÝCH PLOCH

-VO VÝKRESE SŮ ZAKRESLENÉ AJ OBJEKTY A KONŠTRUKCIE ČASŤI "A" A "B", KEĐE SŮVISIA A NAVRŮZUJŮ NA OBJEKTY A KONŠTRUKCIE ČASŤI "C"

•ČASŤ A. OPLATENIE S MOŽNOSŤOU ULOŽENIA URNOVÝCH BOXOV -U1,U2,P,M,B

•ČASŤ B. URNOVÉ STĚNY V MESTE PŮVODNEHO OPLATENIA -U3,x

±0,000=133,55 m. n. m.			
AUTOR NÁVRHU	HLAVNÝ PROJEKTANT	ZOOP. PROJEKTANT	VYPRACOVAL
ING. ARCH. K. ŠNÁKOVÁ	ING. ARCH. K. ŠNÁKOVÁ	ING. B. NOSKO	ING. B. NOSKO
OBJEDNÁVATEL	MARIANUM, POHREBNÍCTVO MESTA BRATISLAVY		
NÁZOV STAVBY	ROZŠÍRENIE CINTORINA PŘIEVOZ		
MESTO STAVBY	CINTORIN PŘIEVOZ, k.ú. RŮŽINOV, p.č. 3161/20, BRATISLAVA		
VÝKRES	C. URNOVÉ STĚNY V ŠIKMEJ PLOCHE -U4, HROBOVÉ A URNOVÉ MESTA V ZEMI, SPEVNENÉ PLOCHY, DROBNÁ ARCHITECTŮRA - CELKOVÝ PŮDORYS		
FORMÁT: 10x A4	STUPEŇ: RP	MERKA: 1:100	
DÁTUM SPRACOVANIA	02/2022		
PROFESIA: ARCHITECTŮRA	ZAK. ČÍSLO	ČÍS. VÝKRESU	
		C. 3	