

KATASTRY  
DRUH POVRCHU  
VZDÁLENOSTI ŠACHET  
OZNAČENÍ ŠACHET

SMĚROVÉ POMĚRY

MĚŘÍTKA 1:1000/100

LEGENDA TYPŮ ČAR  
PŮVODNÍ TERÉN  
UPRAVENÝ TERÉN

SPLAŠKOVÁ STOKA "S"  
KT DN 250 mm/ 405,5m  
INTEGRAL ISOPAM DN 250/400 mm / 30,0 m

KÓTA UPRAVENÉHO TERÉNU

HLOUBKA DNA POTRUBÍ


KÓTA DNA POTRUBÍ

KÓTA PŮVODNÍHO TERÉNU

SROVNÁVACÍ ROVINA

STANIČENÍ [km/m]  
PROFIL[mm]–MATERIÁL–DĚLKA[m]  
SKLON[promile]–DĚLKA[m]  
ULOŽENÍ  
KAPACITNÍ PRŮTOK[l/s]–RYCHLOST[m/s]

Pískové lože 120', obsyp pískem 150 mm

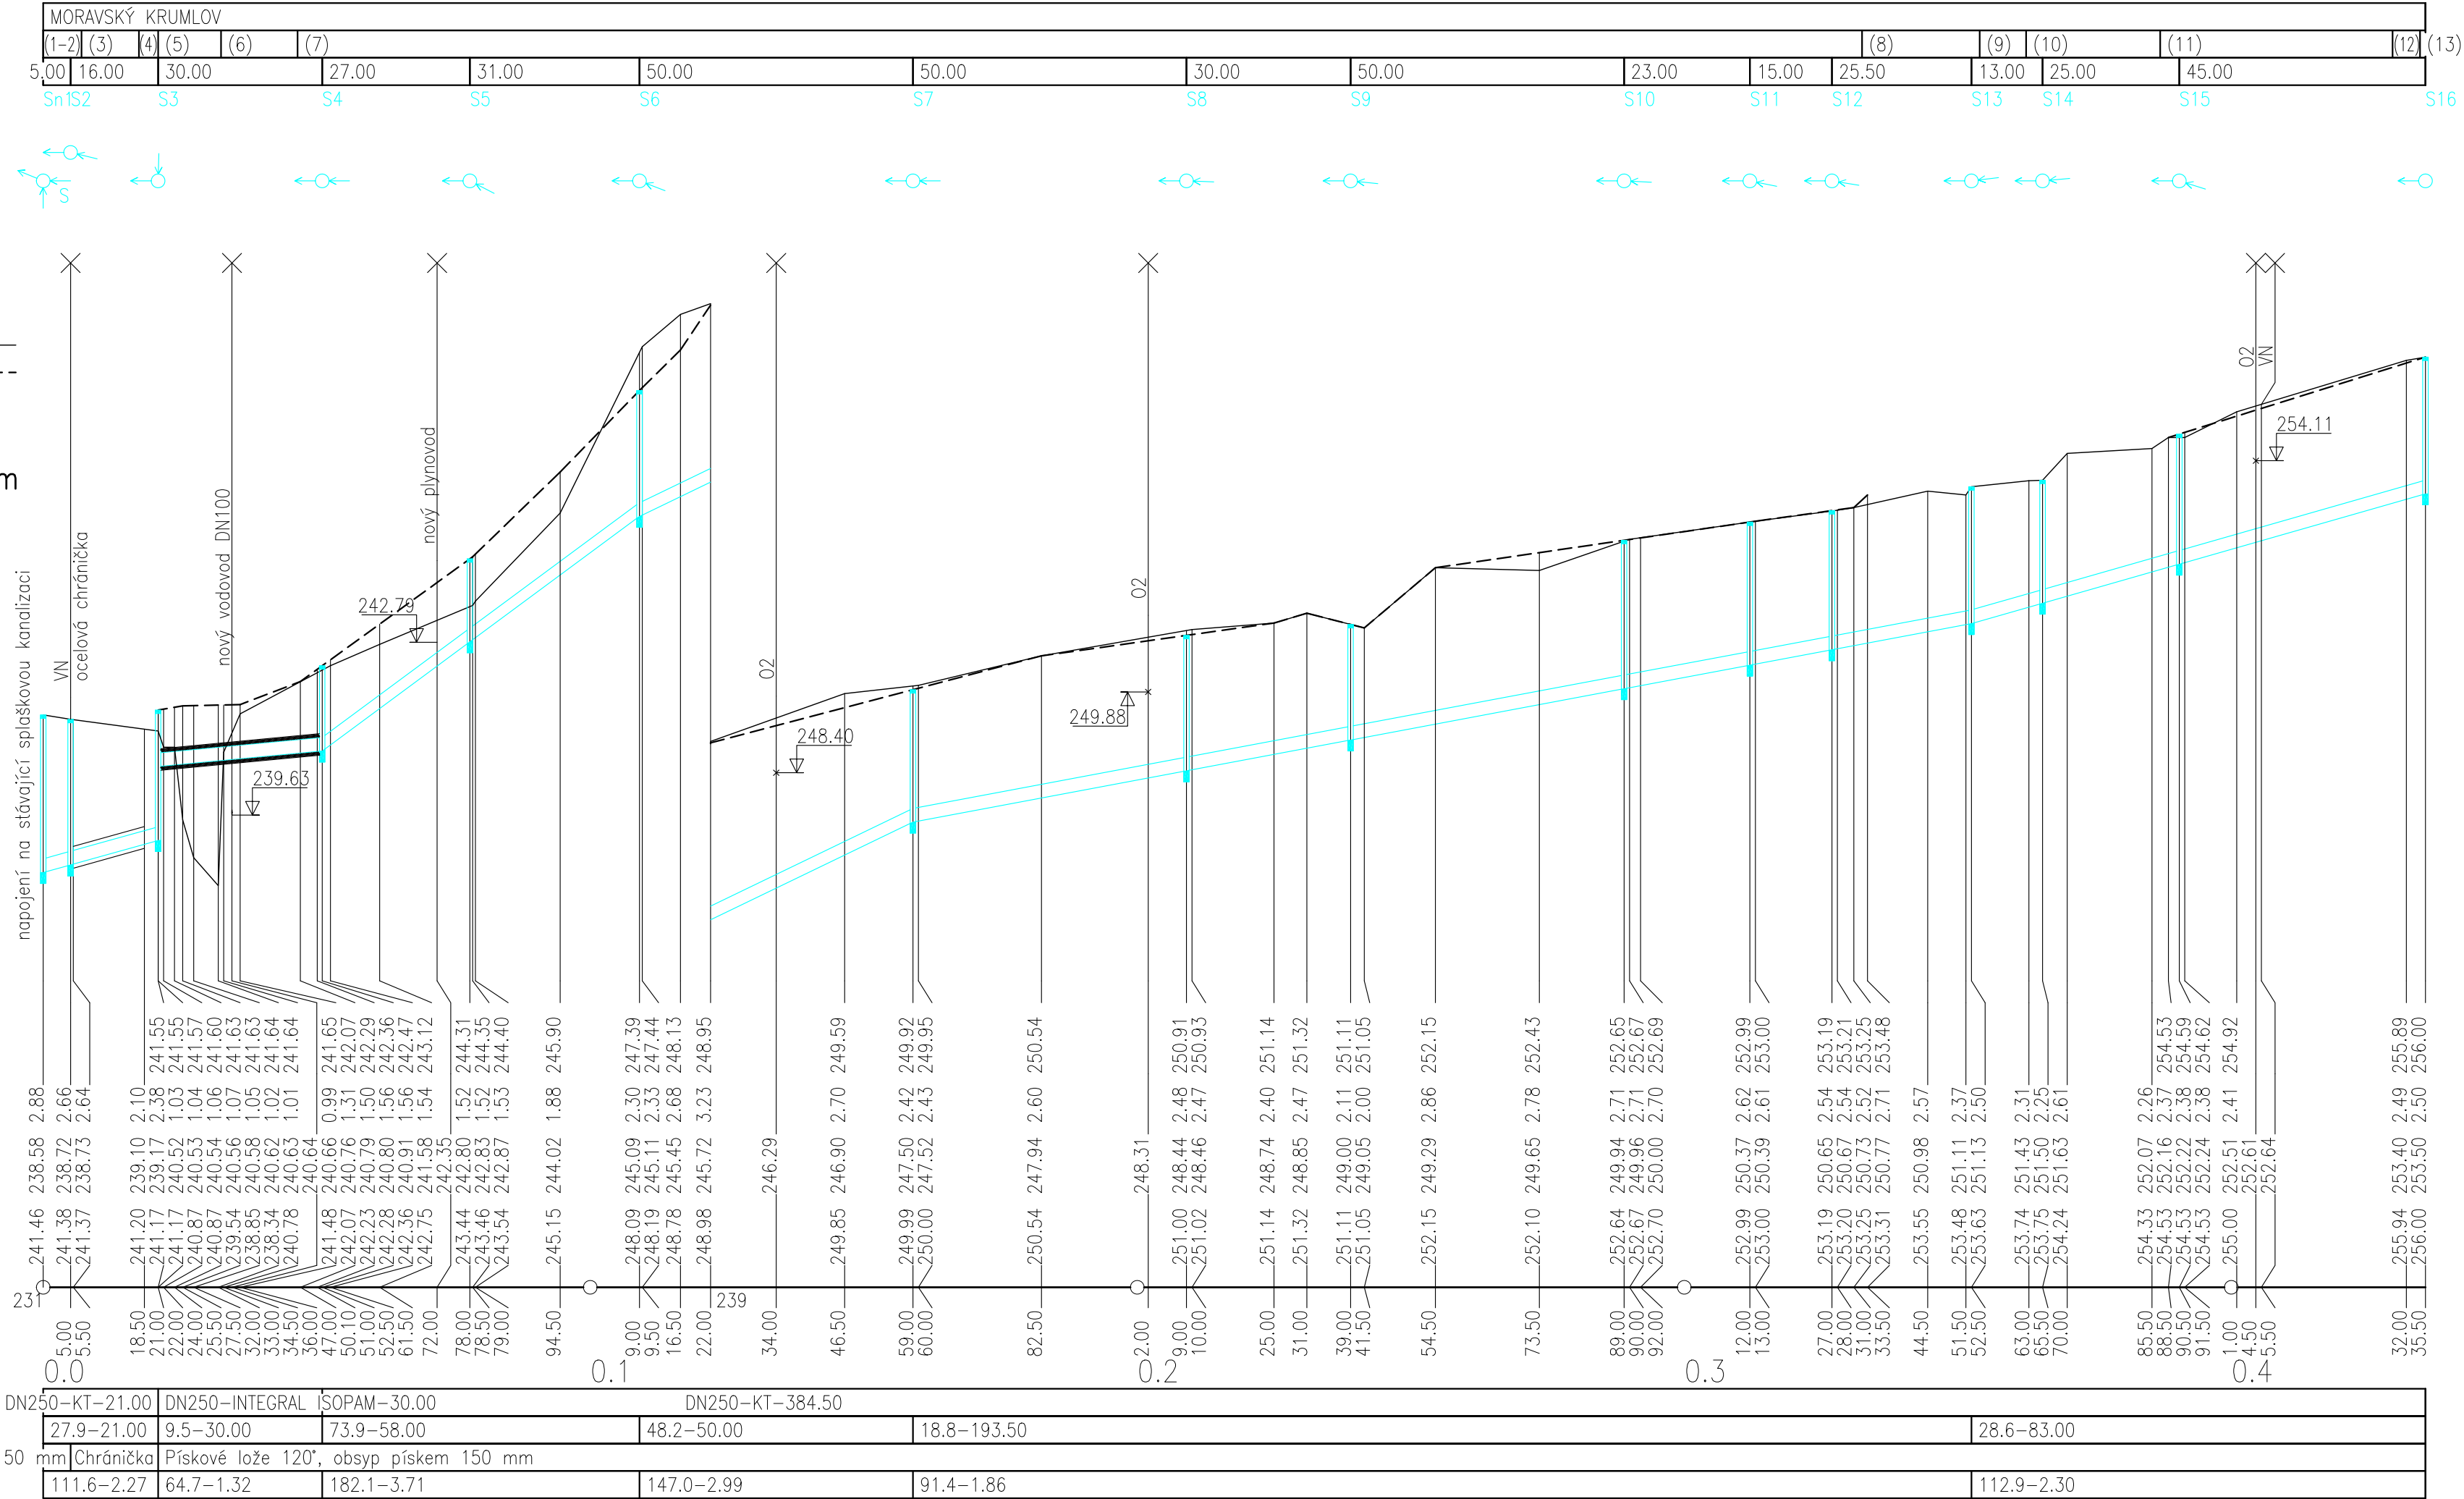

- (n) TABULKA VYSVĚTLIVEK  
(1–2) nezpevněná cesta  
(3) komunikace  
(4) zeleň  
(5) břeh/dno vodního toku  
(6) zeleň  
(7) nový chodník  
(8) zeleň  
(9) stávající komunikace  
(10) zeleň  
(11) nový chodník  
(12) nová komunikace  
(13) zeleň

POZNÁMKA:  
VEŠKERÉ INŽENÝRSKÉ SÍTĚ JE NUTNO VYTÝČIT PŘED ZAHÁJENÍM VÝKOPOVÝCH PRACÍ  
ZA PŘÍTOMNOSTI JEJICH SPRÁVCŮ !!! ZE SKUTEČNÉ POLOHY STÁVAJÍCÍCH INŽENÝRSKÝCH  
SÍTÍ MŮŽE VYPLYNOUT NUTNOST DÍLČÍCH ZMĚN TRAS. PŘI SOUBĚHU A KŘÍŽENÍ NAVRŽENÝCH  
SÍTÍ S OSTATNÍMI INŽENÝRSKÝMI SÍTĚMI JE NUTNO DODRŽET NORMU ČSN 73 60 05.

01/2016				
INVESTOR	PROJEKTANT STAVBY		ČÍSLO PARÉ	AUTORIZAČNÍ RAŽÍTKO
Město Moravský Krumlov nám. Klášterní 125 672 11 Moravský Krumlov	AC – projekt, Stavocentrum, Dobšická 12, Znojmo, tel. 515244139			
DOKUMENTACE K VODOPRÁVNÍMU ŘÍZENÍ				
HIP:	Ing. Petr Pokorný		Vypracoval: Petr Kuchařík	
Zodp. projektant:	Ing. Petr Pokorný		Kontrola: Ing. Petr Pokorný	<div> vodohospodářské a stavební projekce</div> <div>VODOHOSPODÁŘSKÁ A STAVEBNÍ PROJEKCE U DOKOVNÝ S. 669 00 ZNOJMO tel. 541 142 511 142 511 142 e-mail: info@aquaprojekt.cz</div>
Místo stavby:	MORAVSKÝ KRUMLOV			
Kraj:	JIHOMORAVSKÝ			
Katastrální území:	MORAVSKÝ KRUMLOV			
Název stavby:	MORAVSKÝ KRUMLOV - Na Kačence			
Stavební objekt:	SO 03 - VODOVODNÍ ŘAD SO 04 - DEŠŤOVÁ A SPLAŠKOVÁ KANALIZACE			<div>Formát: 4 x A4</div> <div>Datum: 01/2016</div> <div>Stupeň: DSR</div> <div>Číslo zakázky: 201602</div> <div>Měřítko: 1:1000/100</div>
Obsah:	PODÉLNÝ PROFIL - KANALIZAČNÍ STOKA "D"			15