



PRIEČNY REZ DOSKY

M 1:50

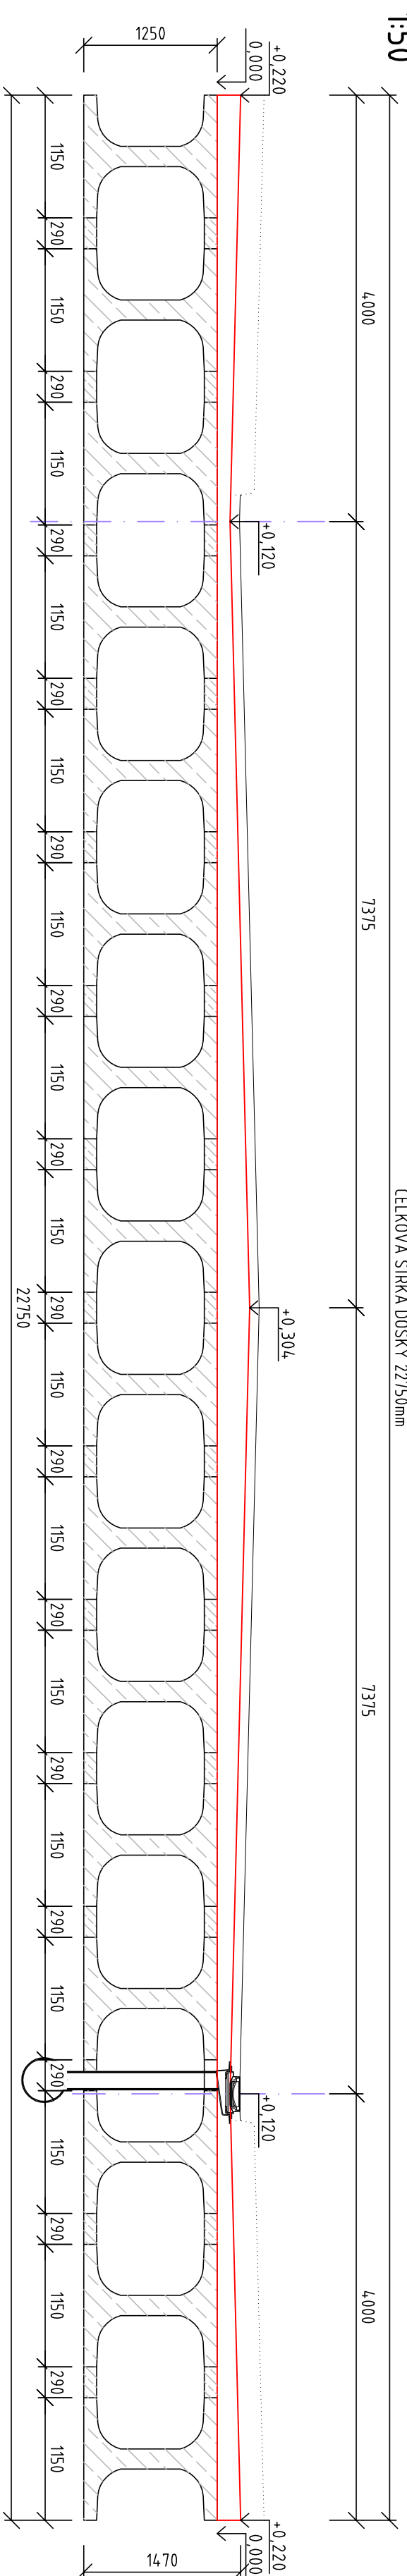


TVAR SPRIAHAJÚCEJ DOSKY

M 1:100

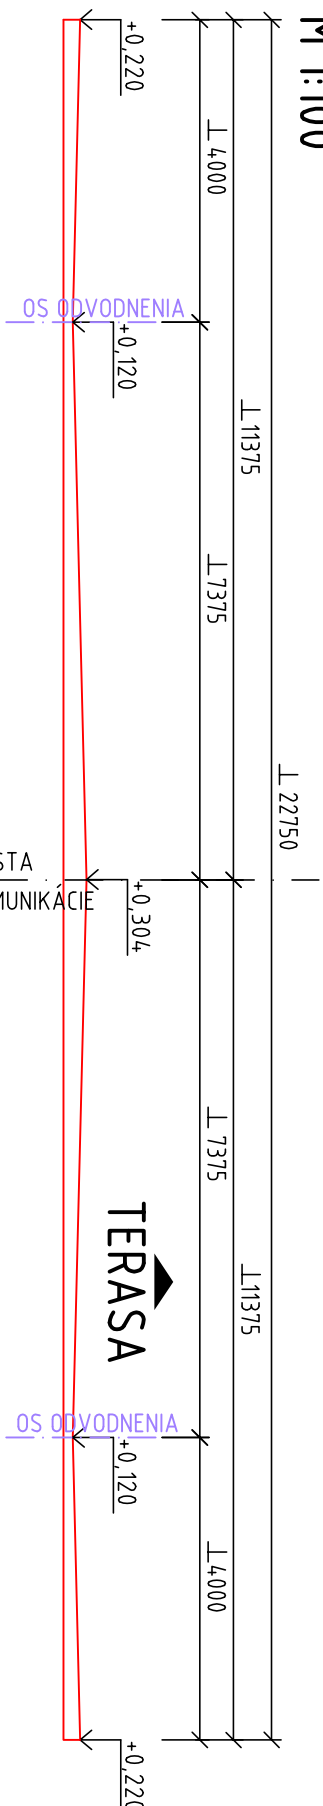


VÝŠKOVÉ POMERY SPR.DOSKY OP.Č.4

M 1:100

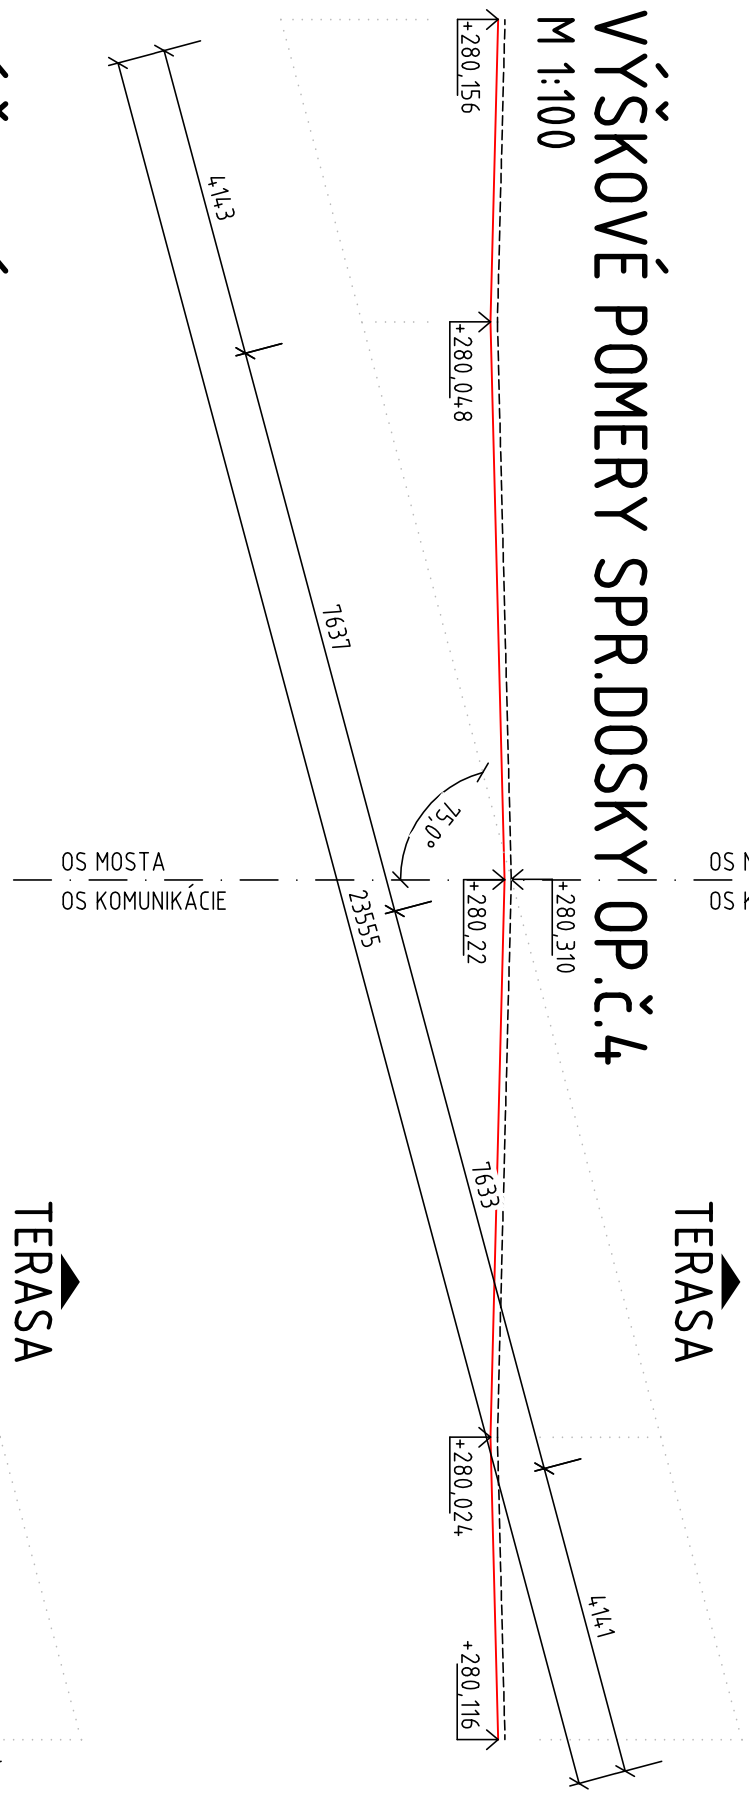

VÝŠKOVÉ POMERY SPR.DOSKY OP.č.1


M 1:100

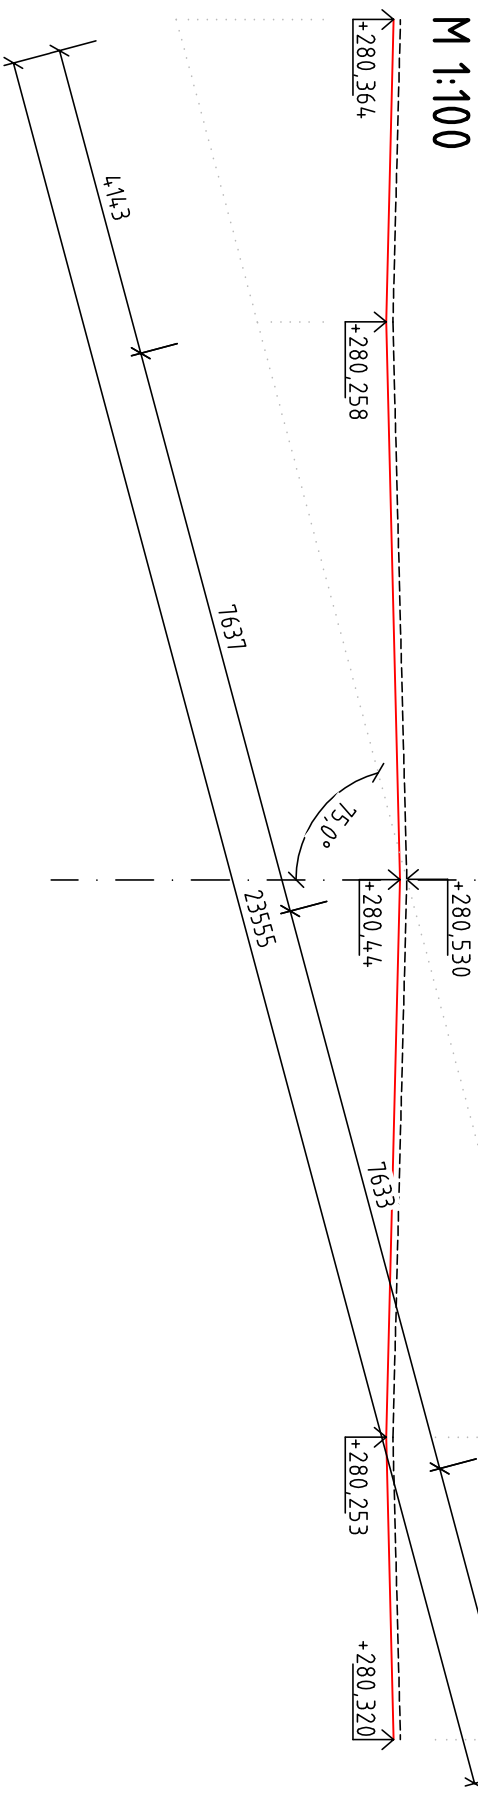

DETAIL

ODVODNENIE POVRCHU IZOLÁCIE


M 1:10

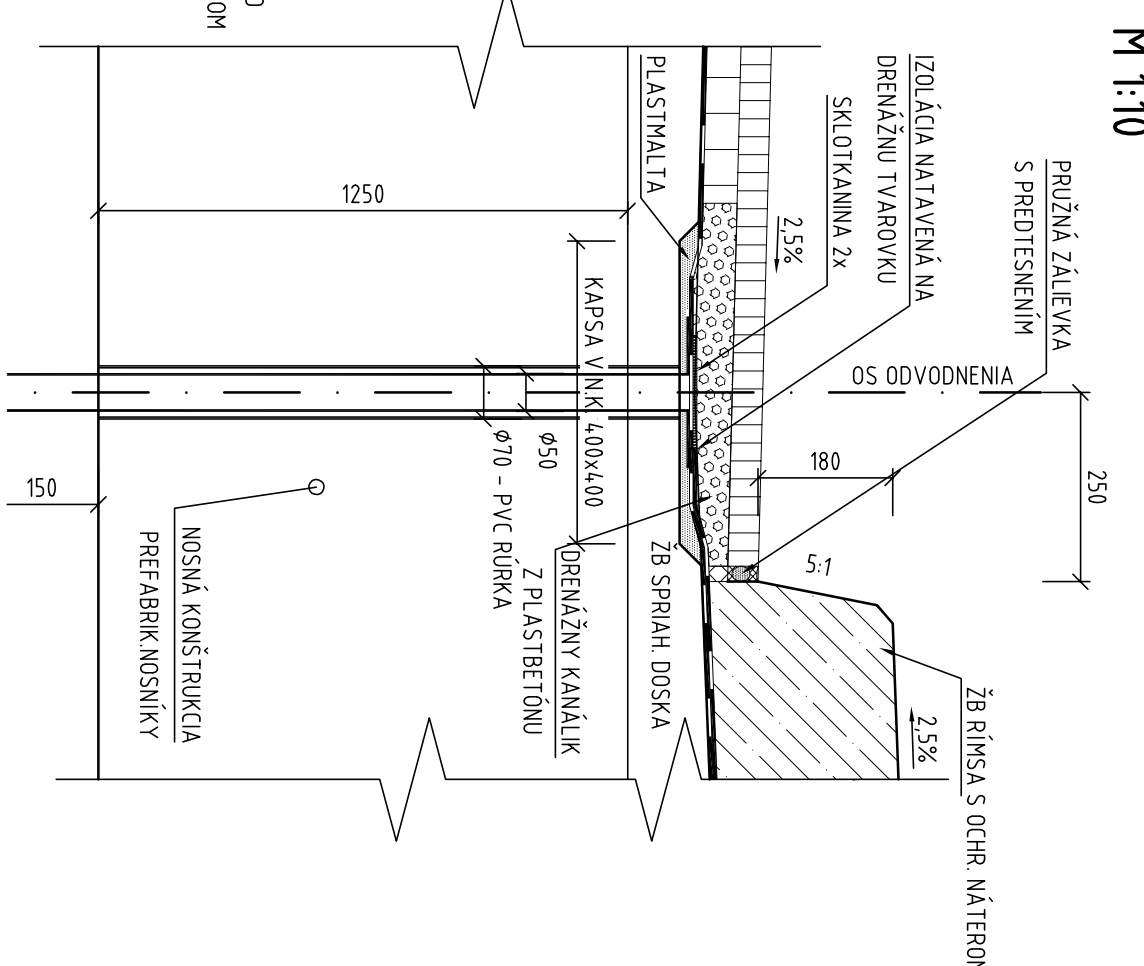

DETAIL


REZ UDVODNOVALUM

M 1:10

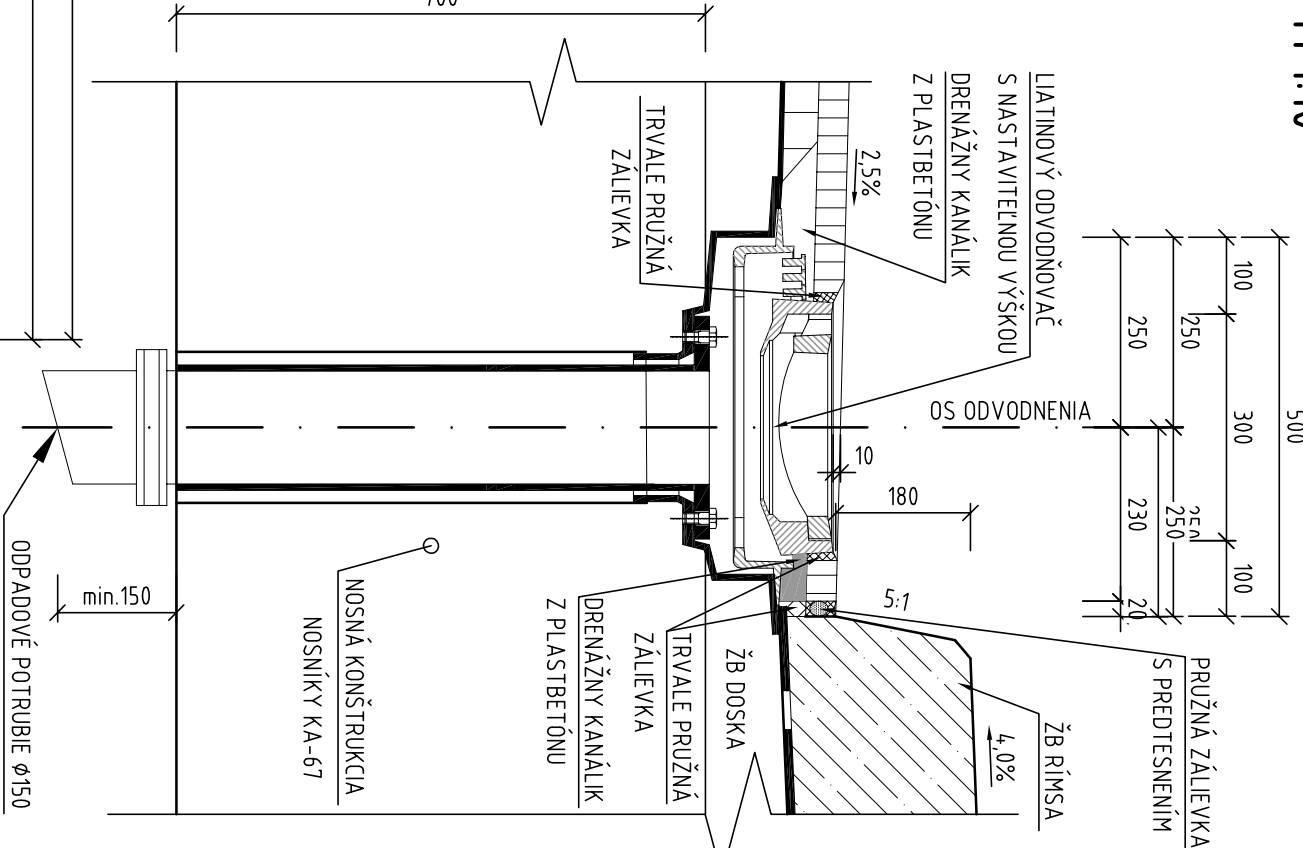

PÖDORYS

M 1:200

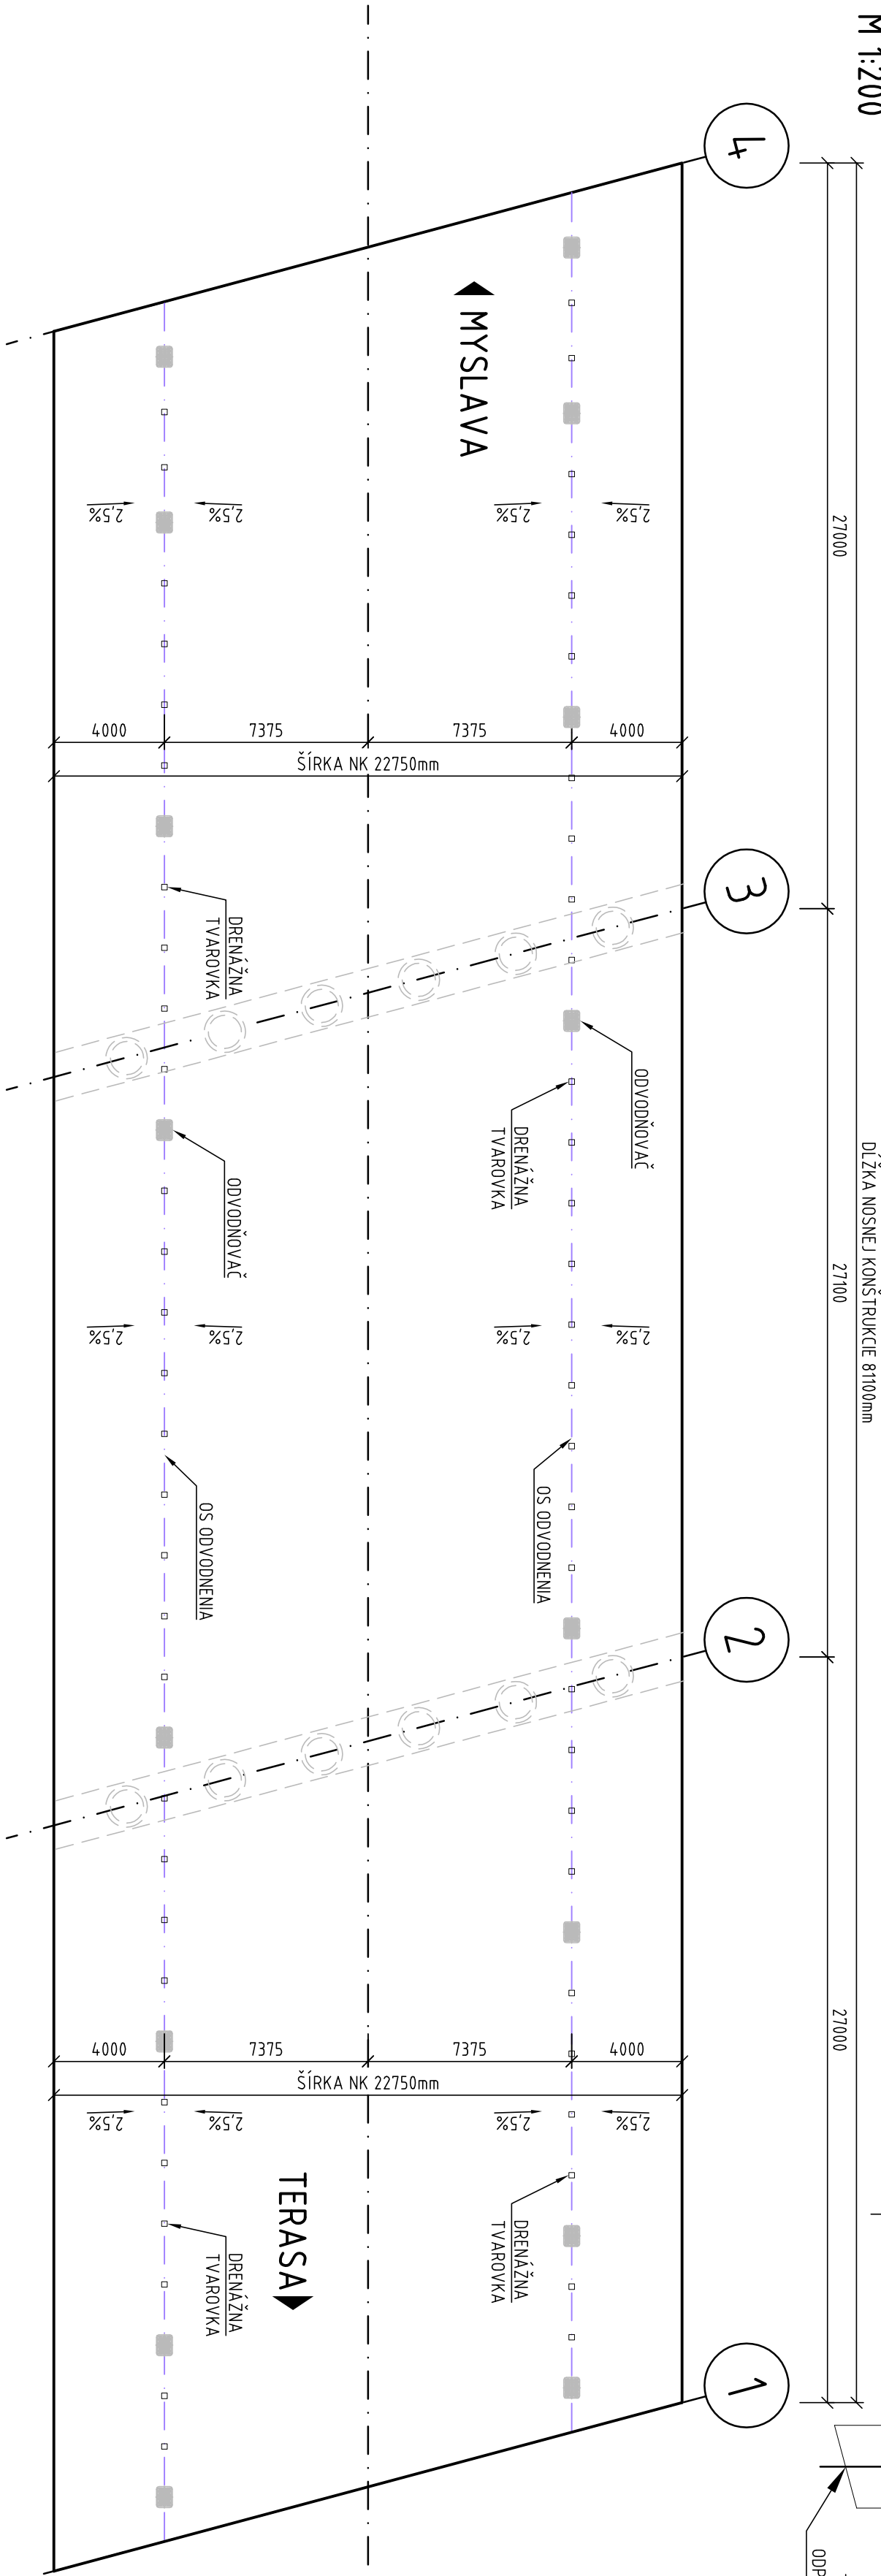


POUŽITÝ MATERIÁL	
NOSNÁ KONŠTRUKCIA	C 30/37 XL4, XD1, XF4 (SK)-CI 0,2-DmaxZ2-S3
BETONÁRSKA OCEĽ	B 500 B

OZNAČENIE BETÓNŮV JE V ZMYSLE STN EN 206-1

POZNAMKY


VYPRACOVÁL: ING. L. CHROMÝ	HL. Ź. PROJEKTUJÍCÍ: ING. L. CHROMÝ	ZHOTOVITEL: 
ZOD. PROJEKTANT: ING. L. CHROMÝ	TECH. KONTROLA: ING. K. KUDRÁT	
OS. EDOKUJÍCÍ: <i>Ing</i> Město Košice, Třída SNP 48/A Košice, 040 11		Semečisko v/8, 81 06 Bratislava 1 Telefon: +421 55 339 261 E-mail: info@tunroad.sk
KRAJ: Košický samosprávny kraj	OBR. K. KOŠICE	
STAVBA:		
ČASŤ STAVBY:		
201-00 REKONŠTRUKCIA MOSTA		
PRÍLOHA:		
VÝKRES TVARU SPRIAHAJÚCEJ DOSKY		
ČÍSLO PRÍLOHY:	FORMÁT:	DÁTUM:
03	A4	08/2018
NÁZOV:	STUPEŇ:	STAV:
STAVBA	DRSP	2018
