




SITUÁCIA (1.ETAPA)
M 1:500

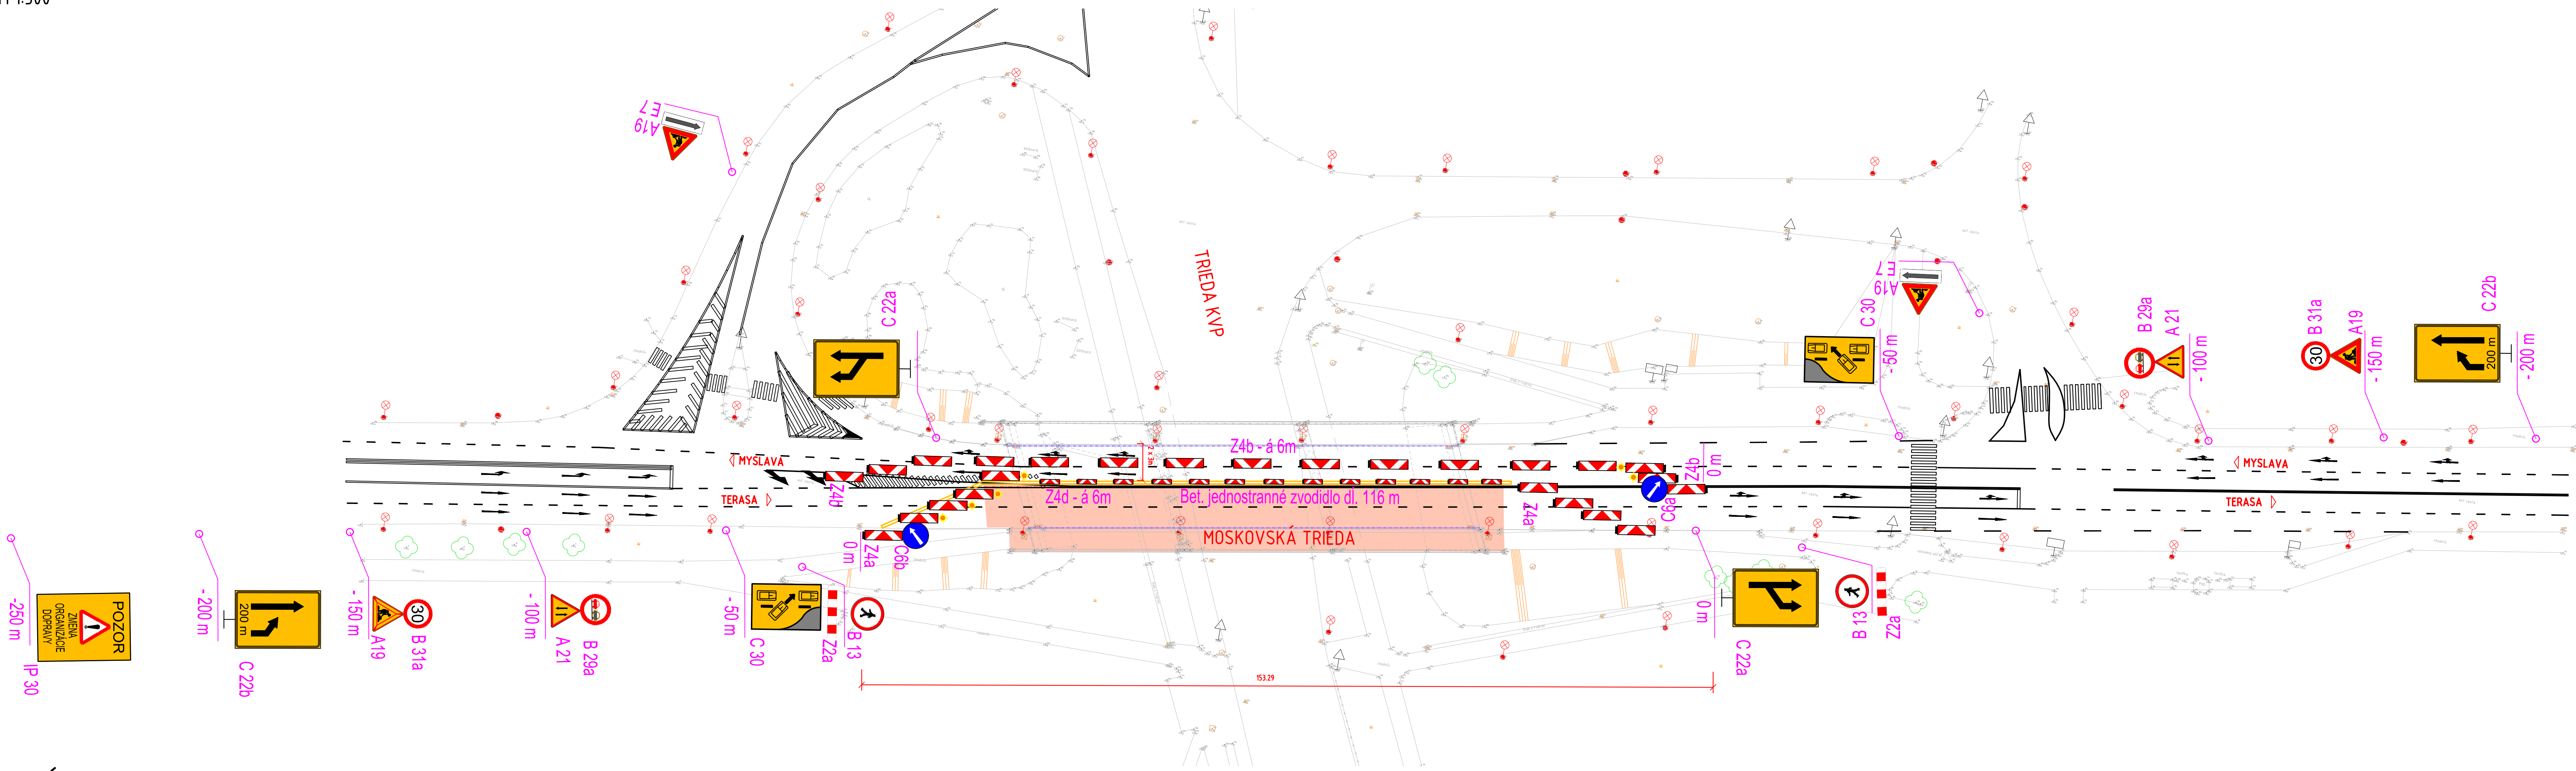


SITUÁCIA (2.ETAPA)
M 1:500

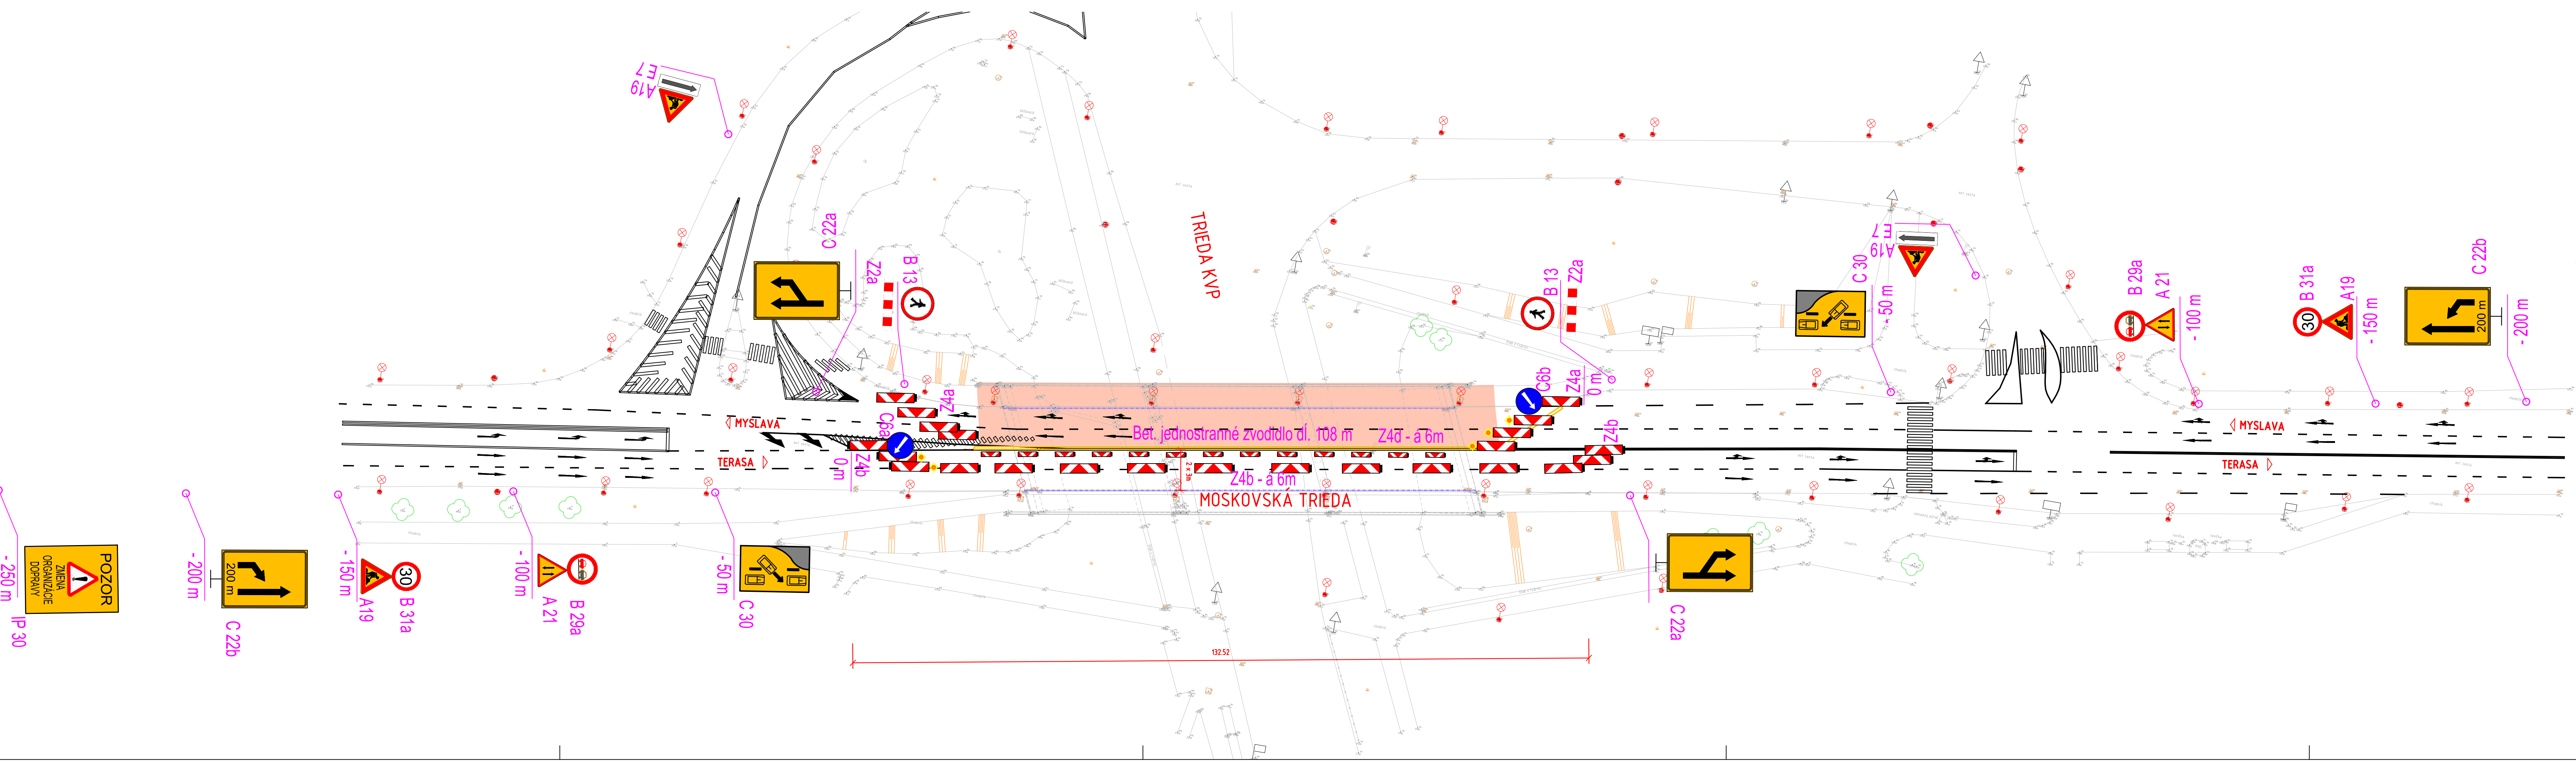

PRIEČNY REZ (1.ETAPA)
M 1:100

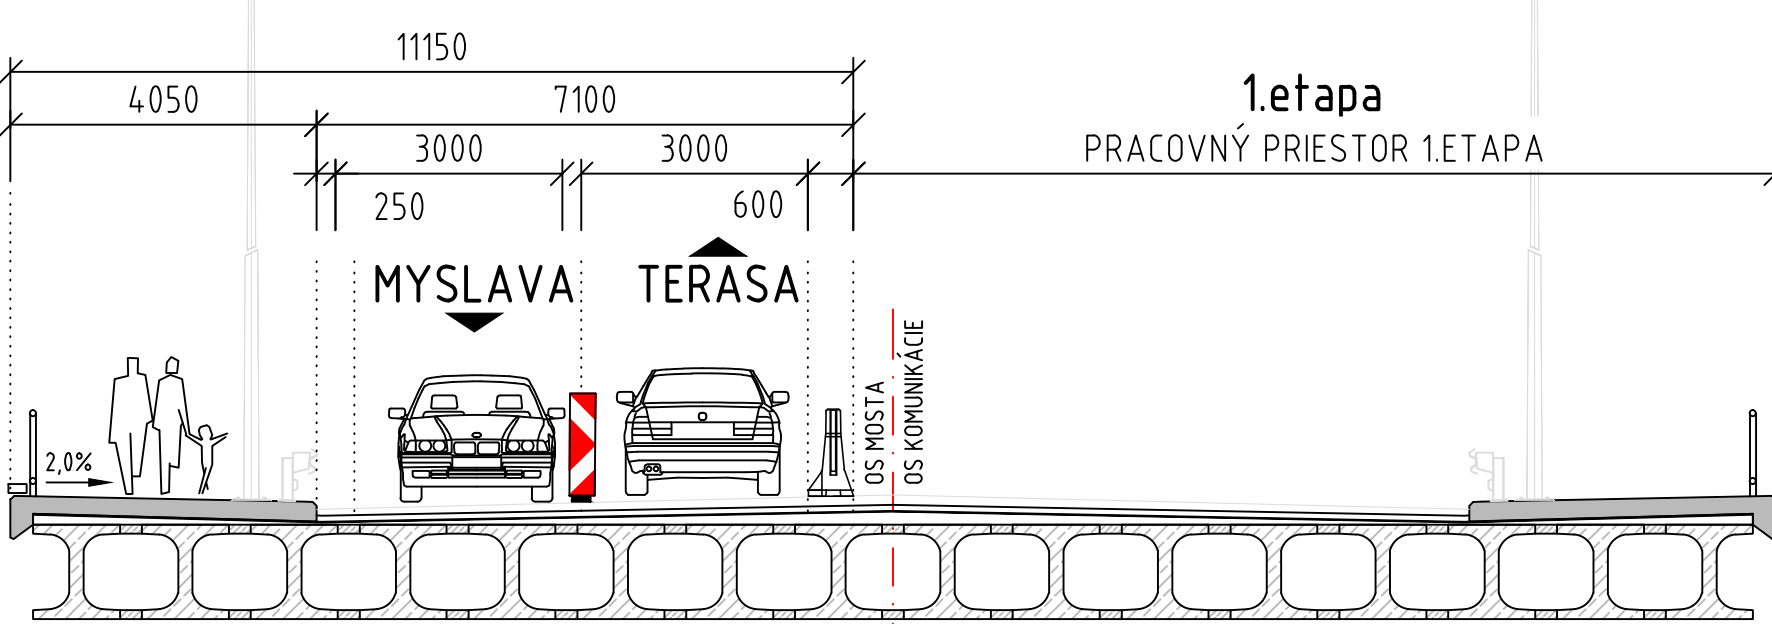

PRIEČNY REZ (2.ETAPA)
M 1:100

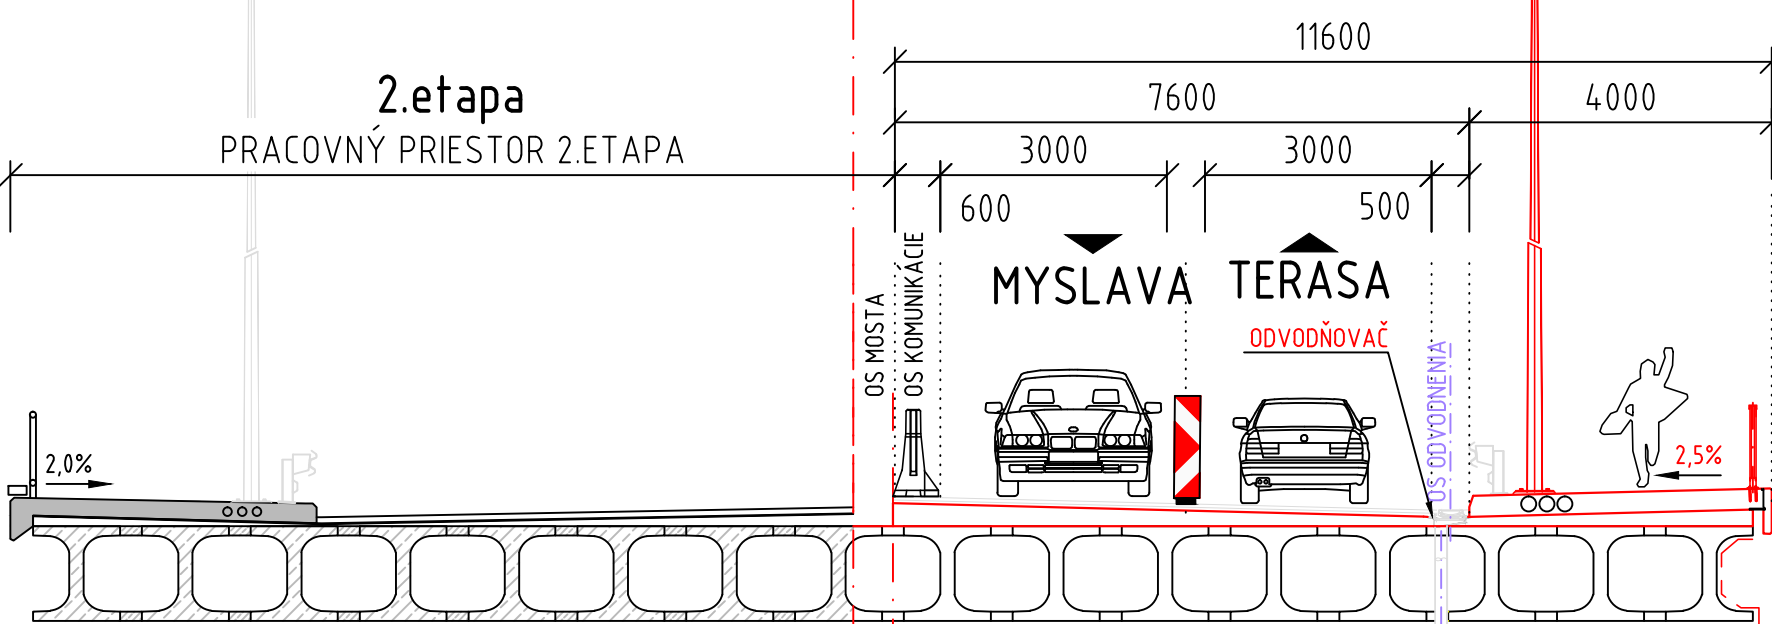

C.2

VYPRACOVAL: ING. D. VONGREJ	HL. INŽ. PROJEKTU ING. Ľ. CHROMÝ	ZHOTOVITEĽ: TUNROAD ENGINEERING
ZOD. PROJEKTANT: ING. D. VONGREJ	TECH. KONTROLA: ING. Ľ. CHROMÝ	Sonovická 1/8, 811 06 Bratislava I. Telefón: +421 2 58 308 301 Fax: +421 2 58 308 300 E-mail: info@tunroad.sk
OBJEKTOVÝ NÁZOV: Mesto Košice, Triesda SNP 48/A Košice, D40 11	OKRES: KOŠICE	ČÍSLO ZAKÁZKY: AP-2018/202/01
STAVBA: MOSTNÝ OBJEKT TRIEDA KVP - MOSKOVSKÁ TRIEDA - rekonštrukcia	STUPEŇ: DRSDP	STUPEŇ: 06/2018
ČASŤ STAVBY: DOPRAVNÉ ZNAČENIE STAVBY	FORMÁT: 12x A4	MERKA: 1:500, 1:100
PRÍLOHA: DOČASNÉ DOPRAVNÉ ZNAČENIE	ČÍSLO PRÍLOHY: 02	SÚPRAVA: