
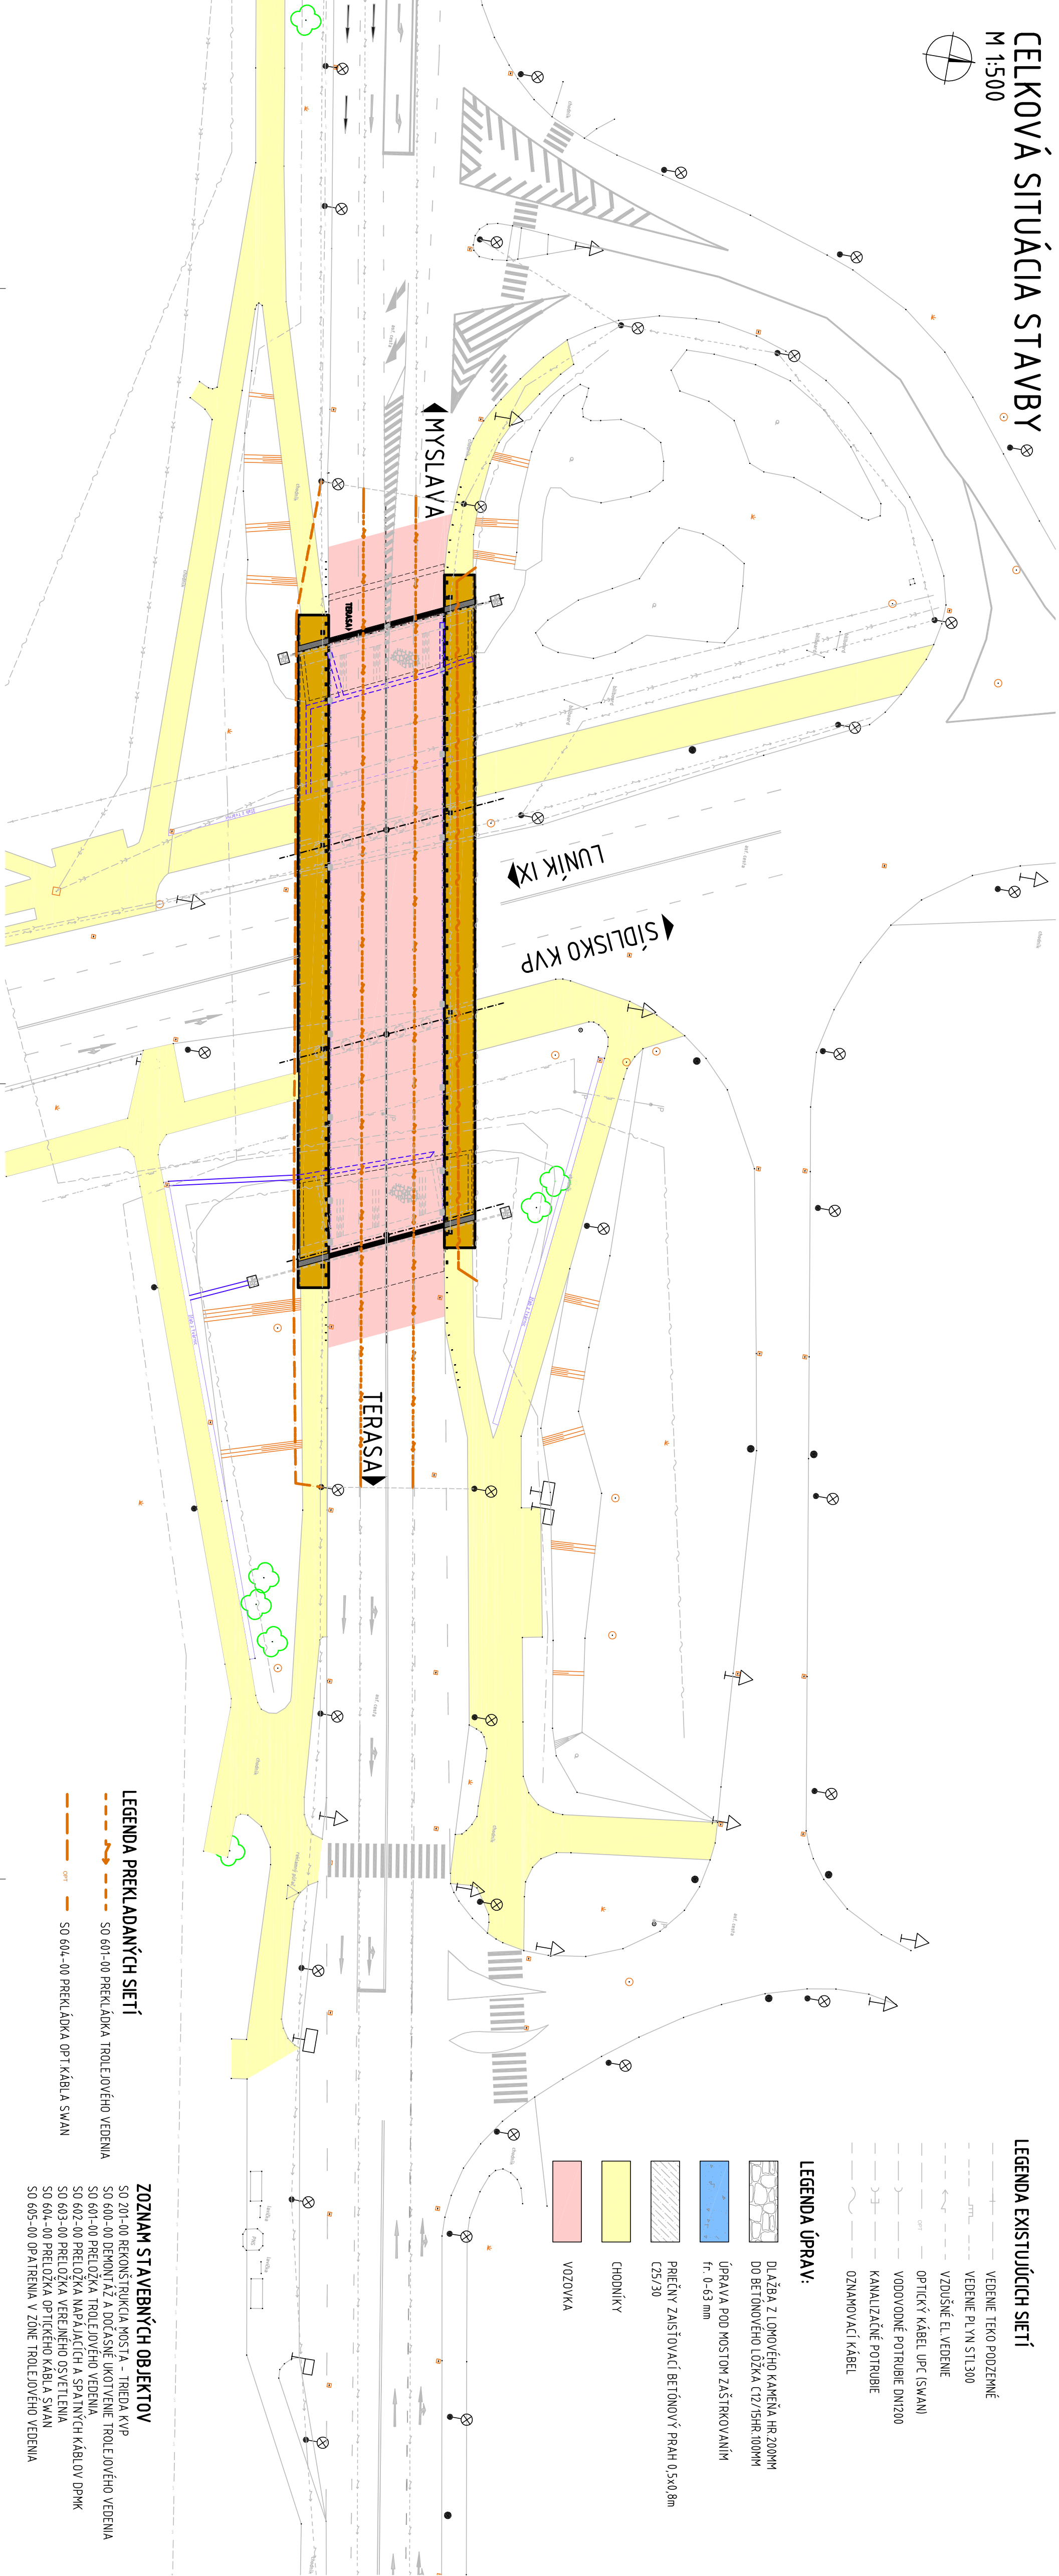


CELKOVÁ SITUÁCIA STAVBY

M 1:500

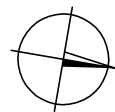

LEGENDA EXISTUJÚCICH SIETÍ

- VEDENIE TEKO PODZEMNÉ
- VEDENIE PLYN STL300
- VZDUŠNÉ EL. VEDENIE
- OPTICKÝ KÁBEL UPC (SWAN)
- VODOVODNÉ POTRUBIE DN1200
- KANALIZAČNÉ POTRUBIE
- OZNAKOVACÍ KÁBEL

LEGENDA ÚPRAV:

- DLAŽBA Z LOMOVÉHO KAMEŇA HR 200MM DO BETÓNOVÉHO LÔŽKA C12/15HR-100MM
- ÚPRAVA POD MOSTOM ZAŠTRKOVANÍM fr. 0-63 mm
- PRIEČNY ZAIŠŤOVACÍ BETÓNOVÝ PRAH 0,5x0,8m C25/30
- CHODNÍK
- VOZOVKA

LEGENDA PREKLADANÝCH SIETÍ


- SO 601-00 PREKLADKA TROLEJOVÉHO VEDENIA
- SO 604-00 PREKLADKA OPT. KÁBLA SWAN

ZOZNAM STAVEBNÝCH OBJEKTOV

- SO 201-00 REKONŠTRUKCIA MOSTA - TRIEDA KVP
- SO 600-00 DEMONTÁŽ A DOČASNÉ UKOTVENIE TROLEJOVÉHO VEDENIA
- SO 601-00 PRELOŽKA TROLEJOVÉHO VEDENIA
- SO 602-00 PRELOŽKA NAPAJAČÍCH A SPÁJNÝCH KÁBLOV DPBK
- SO 603-00 PRELOŽKA VEREJNÉHO OSVETLENIA
- SO 604-00 PRELOŽKA OPTICKÉHO KÁBLA SWAN
- SO 605-00 OPATRENIA V ZÓNE TROLEJOVÉHO VEDENIA

B.2

Ing. J.

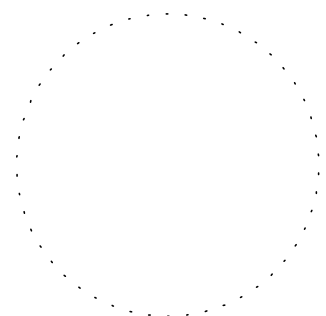

VYPRACOVÁVATEĽ: ING. L. CHROMÝ		HL. INŽ. PROJEKTU: ING. L. CHROMÝ	
ZOD. PROJEKTANT: ING. L. CHROMÝ		TECH. KONTROLA: ING. K. KUNDRÁT CSČ	
OBJEDNÁVATEĽ: Mesto Košice, Trieda SNP 48/A Košice, 04.0 11			
KRAJ: Košický samosprávny kraj		OKRES: KOŠICE	
STAVBA: MOSTNÝ OBJEKT TRIEDA KVP - MOSKOVSKÁ TRIEDA - rekonštrukcia			
ČASŤ STAVBY: CELKOVÁ SITUÁCIA STAVBY			
ZOD. PROJEKTANT: ING. L. CHROMÝ		HL. INŽ. PROJEKTU: ING. L. CHROMÝ	
ZOD. PROJEKTANT: ING. L. CHROMÝ		TECH. KONTROLA: ING. K. KUNDRÁT CSČ	
OBJEDNÁVATEĽ: Mesto Košice, Trieda SNP 48/A Košice, 04.0 11			
KRAJ: Košický samosprávny kraj		OKRES: KOŠICE	
STUPEŇ: DŠPRS		ČÍSLO ZÁKAZKY: AP-2018/202/01	
DÁTUM: 08/2018		Sponikáto 1/8, 81 06 Bratislava I Telefon: +421 2 59 306 261 Fax: +421 2 59 306 260 E-mail: m@euroas.sk	
FORMÁT: 5x44		TUNROAD ENGINEERING	
MIERKA:		ČÍSLO PRÍLOHY:	
SÚPRAVA:			

TUNROAD
ENGINEERING

Samielová 1/8, 811 06 Bratislava I
Telefón: +421 2 59 308 261
Fax: +421 2 59 308 260
E-mail: info@tunroad.sk