



TVAR DOSKY - PRIEČNY REZ

M 1:50

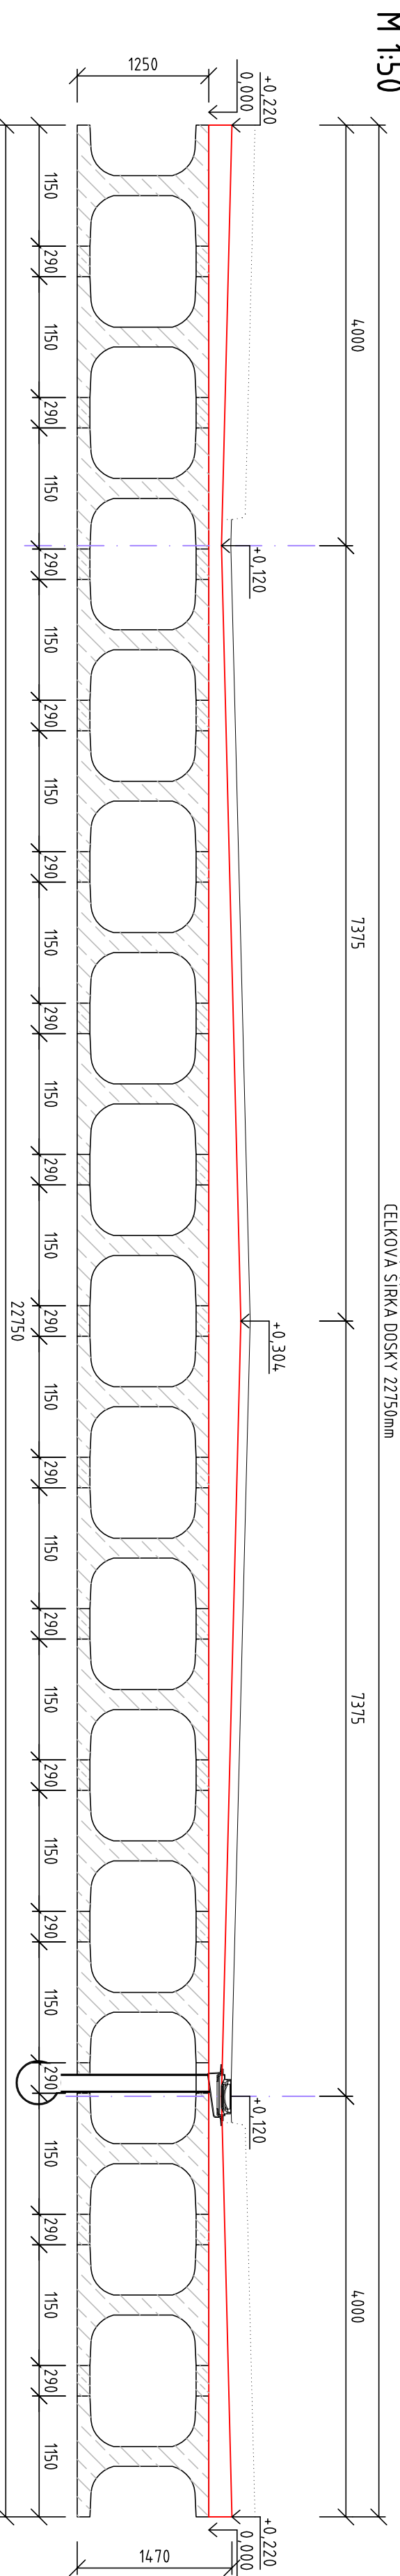


VÝSTUŽ DOSKY - PRIEČNY REZ

M 1:50

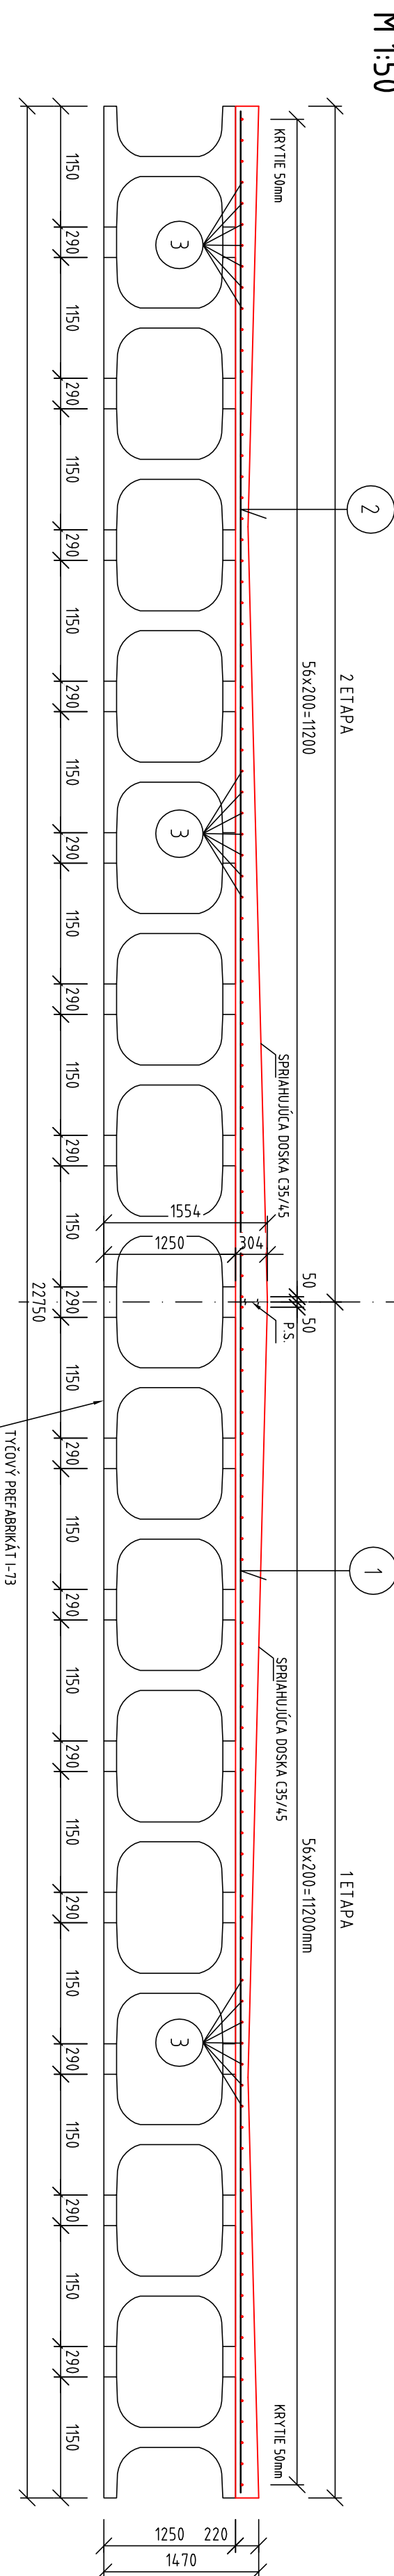


PŮDORYS VÝSTUŽE

M 1:20C

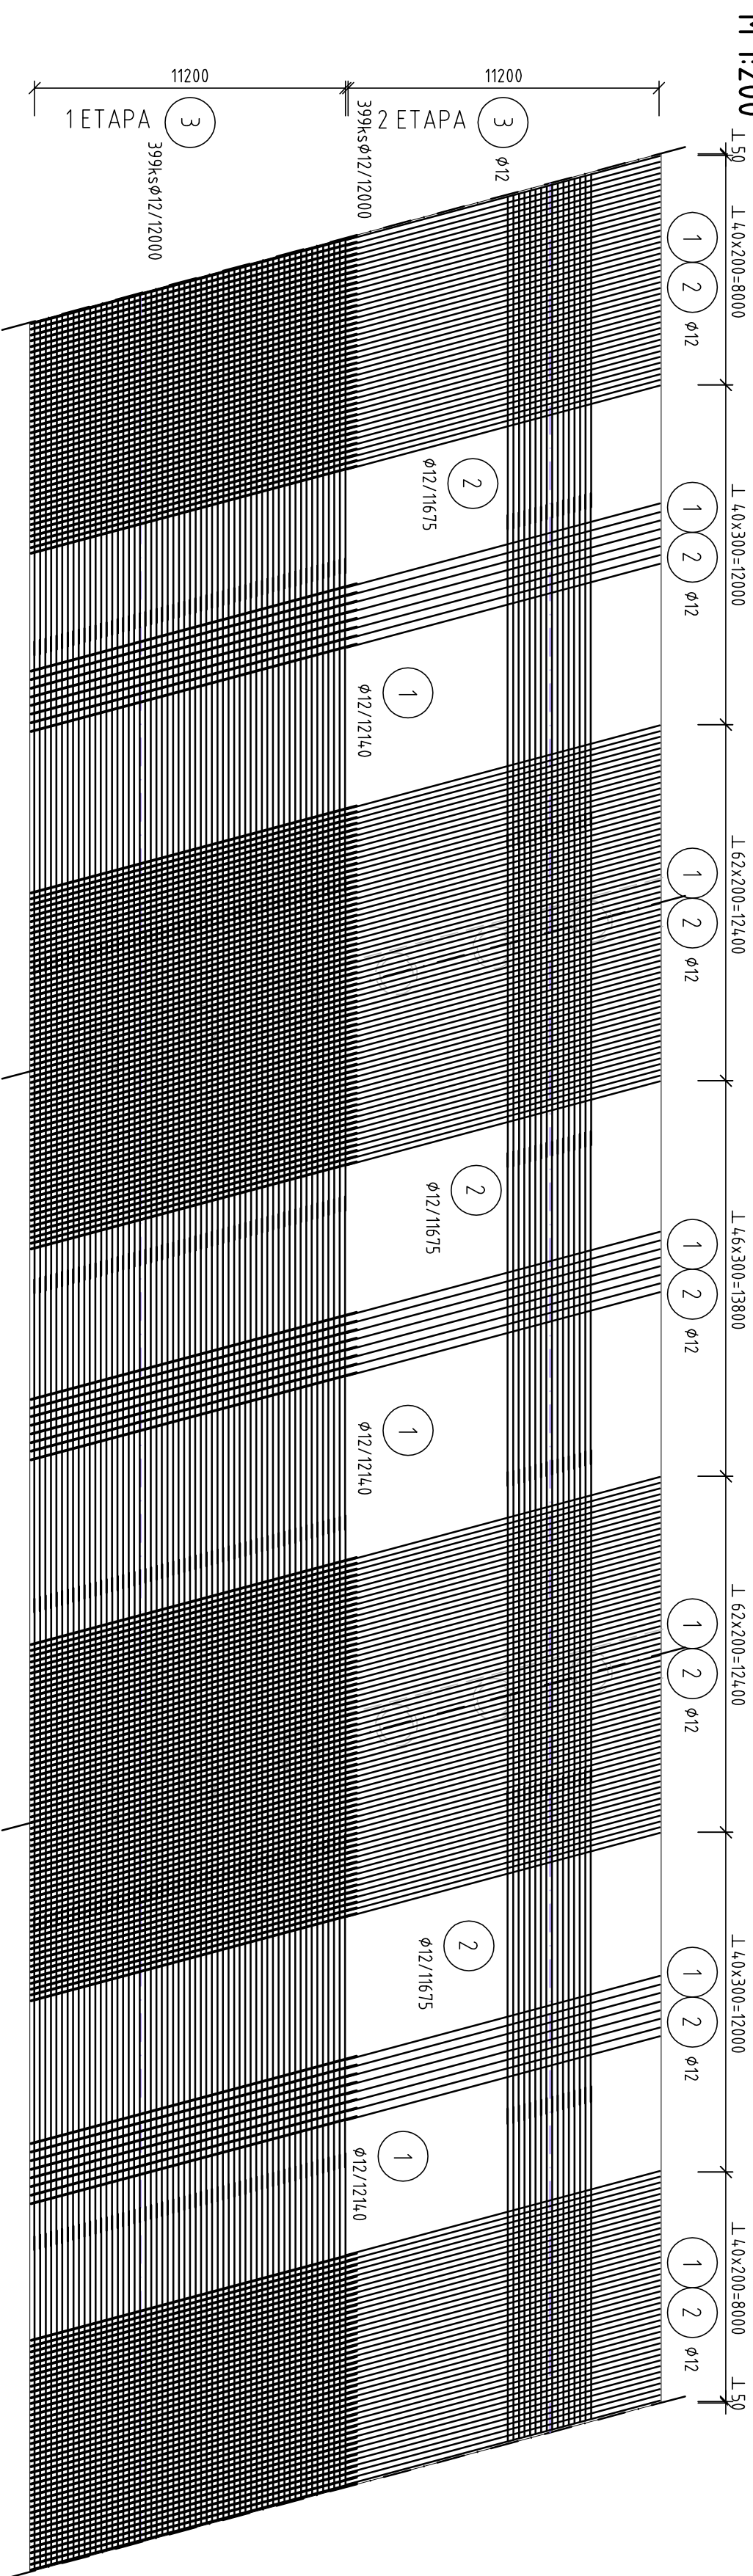


TVAR DOSKY - PÔDORYS

M 1:200

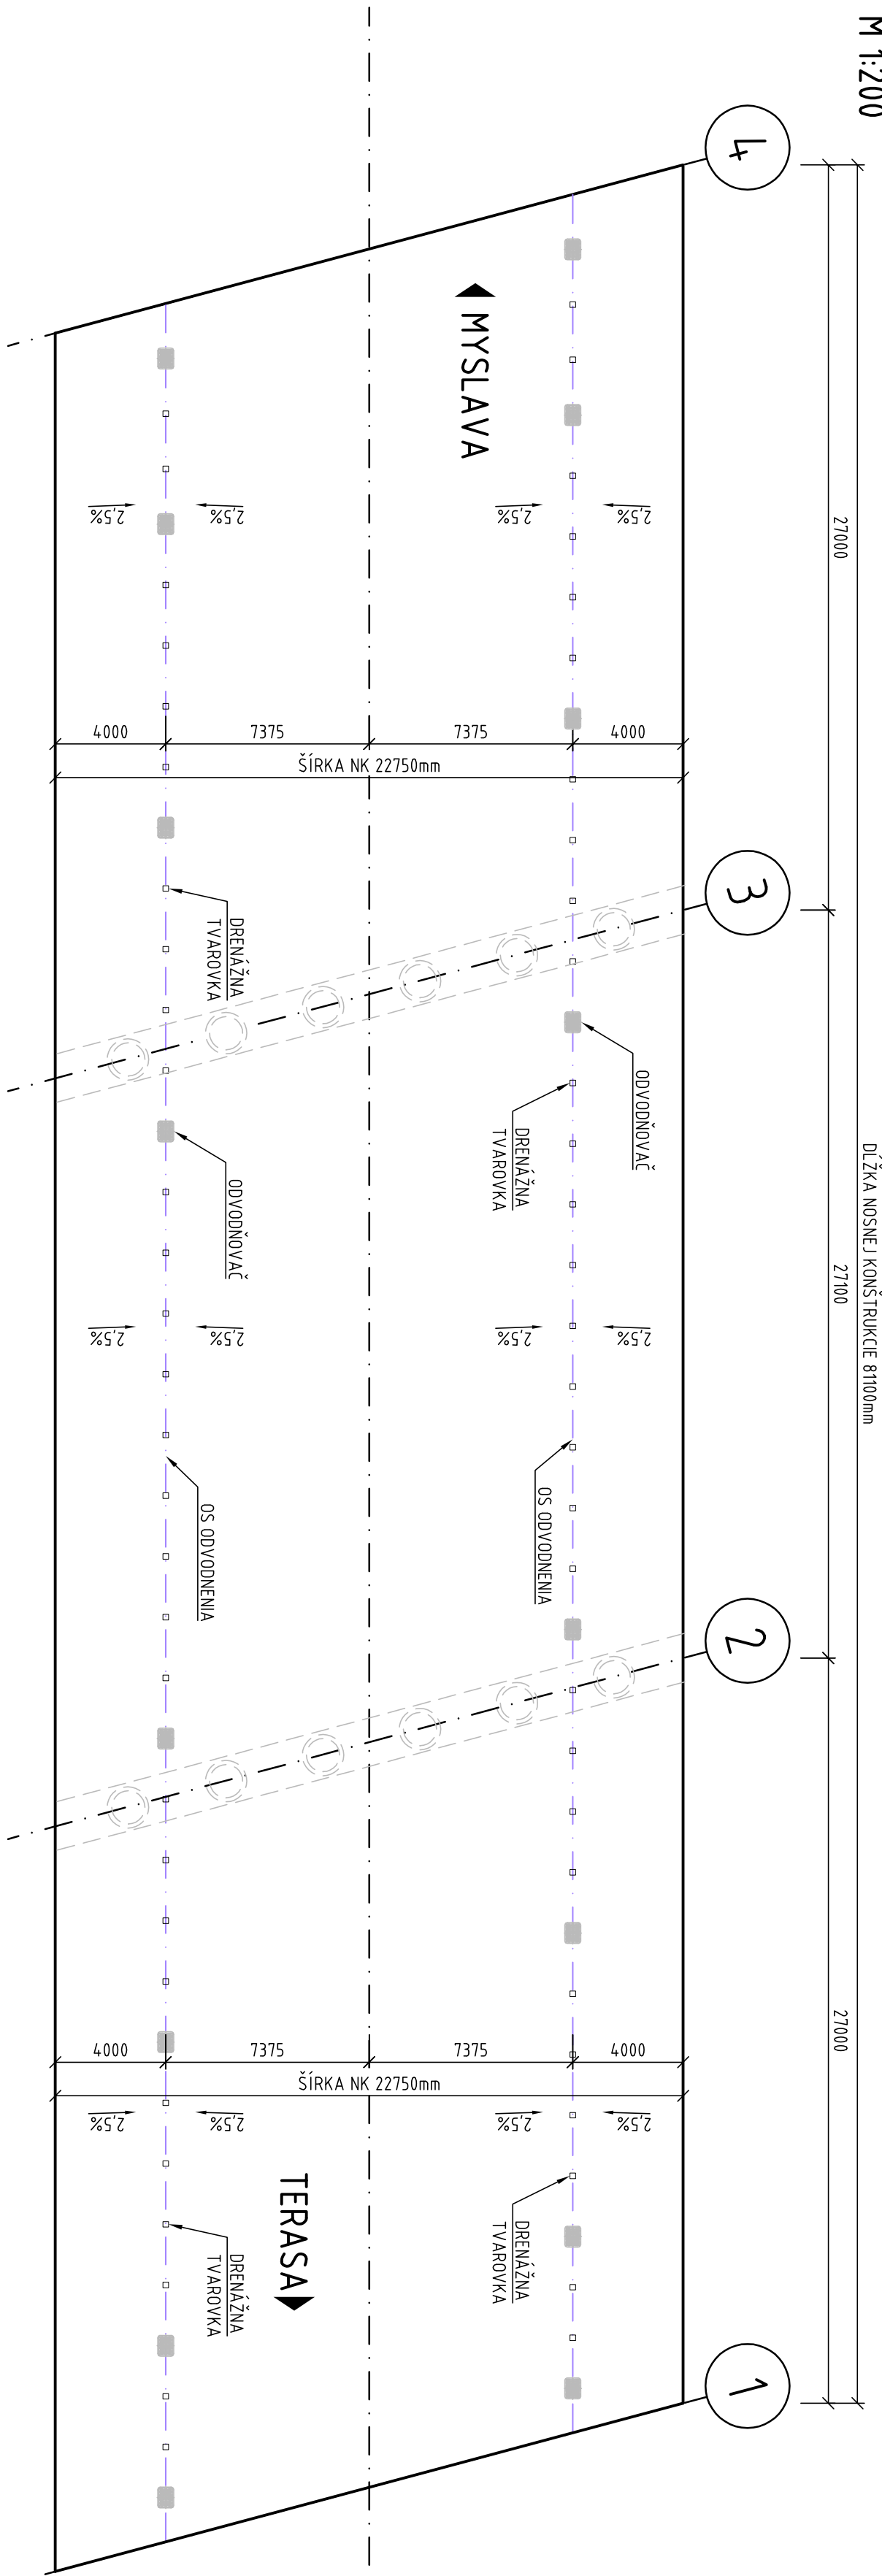


TVAR SPRIAHAJÚCEJ DOSKY

M 1:100

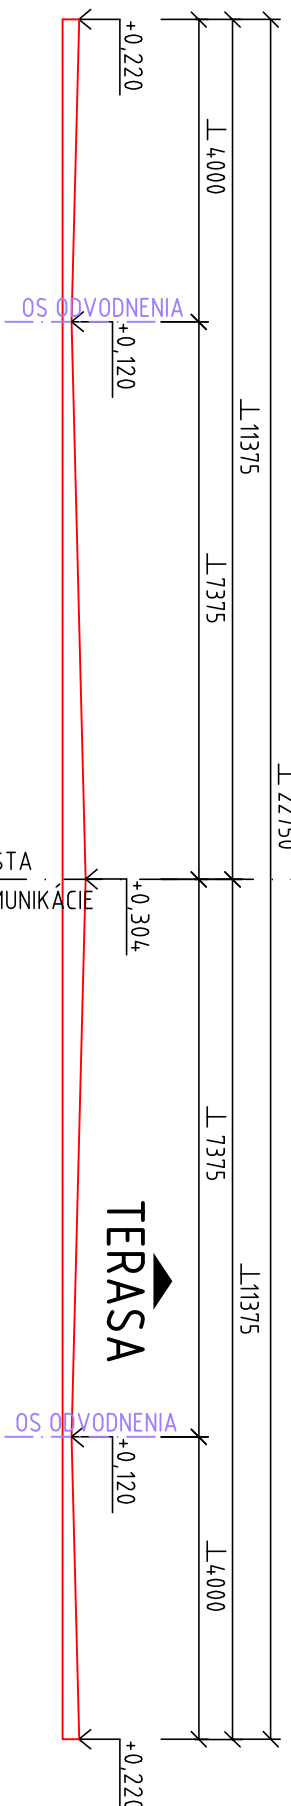


VÝŠKOVÉ POMERY SPR.DOSKY OP.Č.4

M 1:100

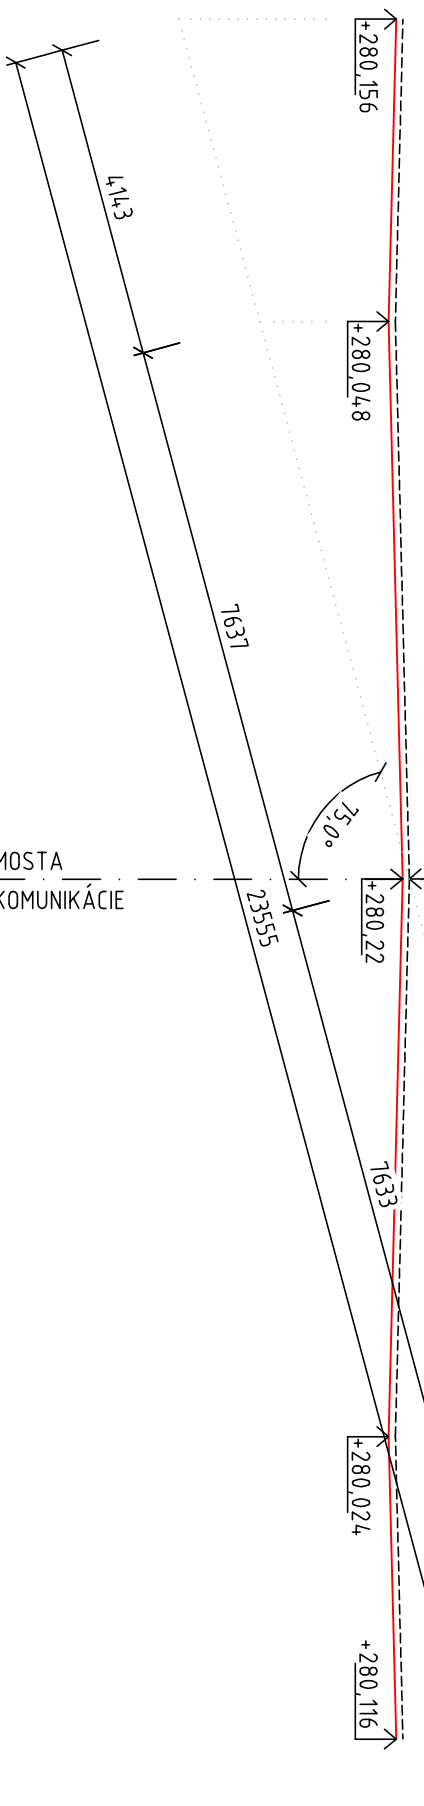

VÝŠKOVÉ POMERY SPR.DOSKY OP.č.1


M 1:100

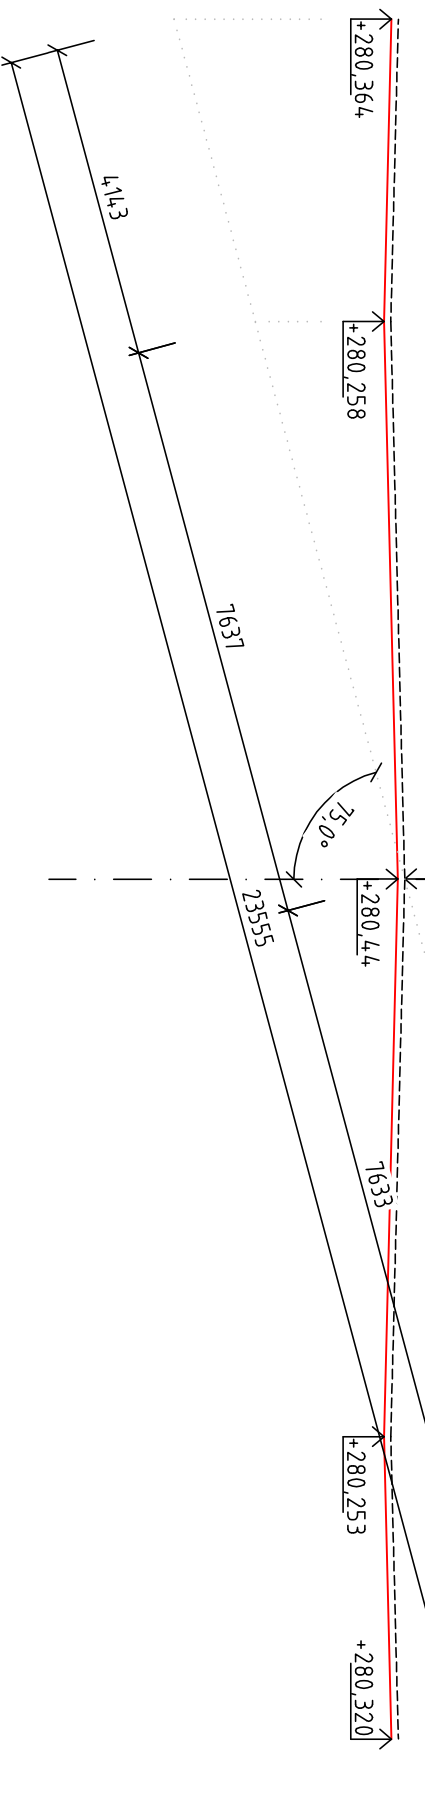

DETAIL

REZ ODVODNOVACOM


M 1:10

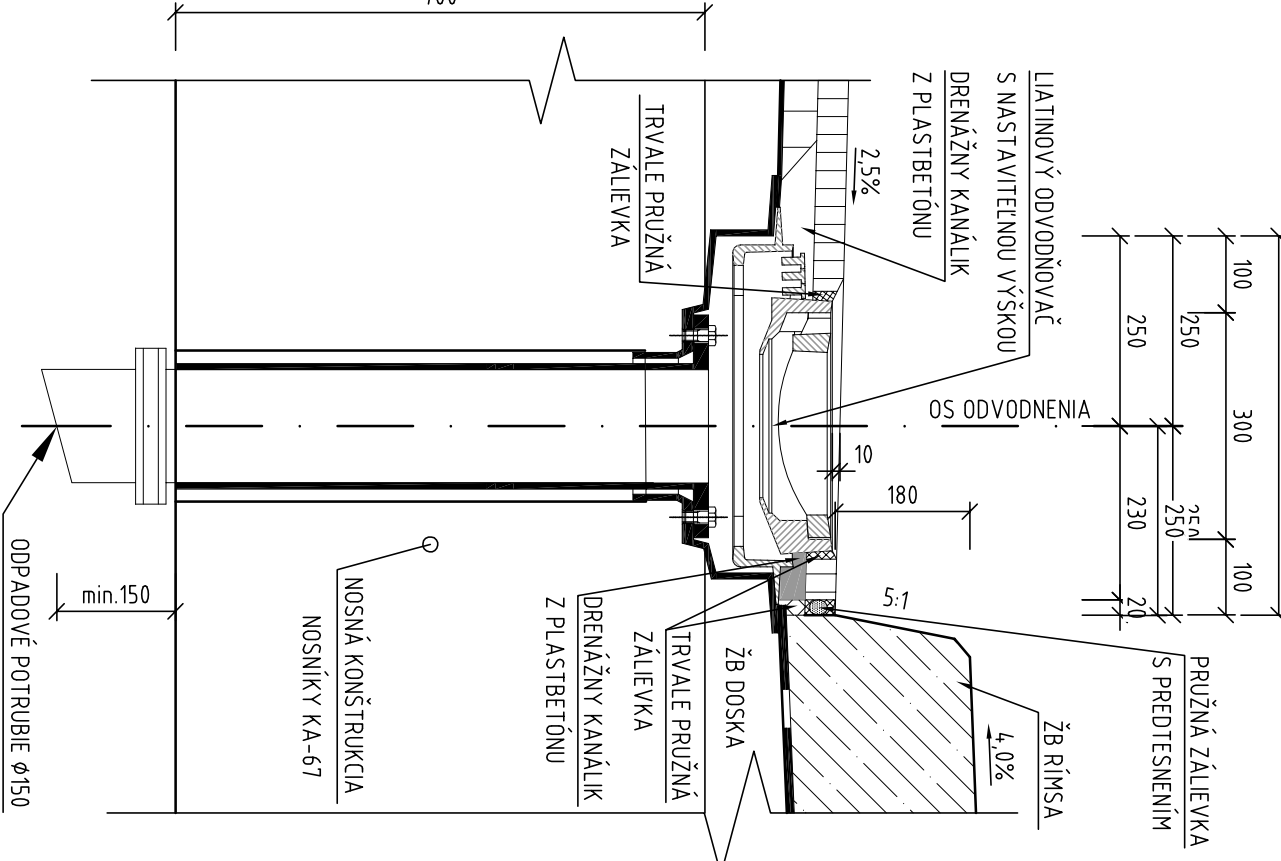

DETAIL

ODVODNENIE POVRCHU IZOLÁCIE

M 1:10

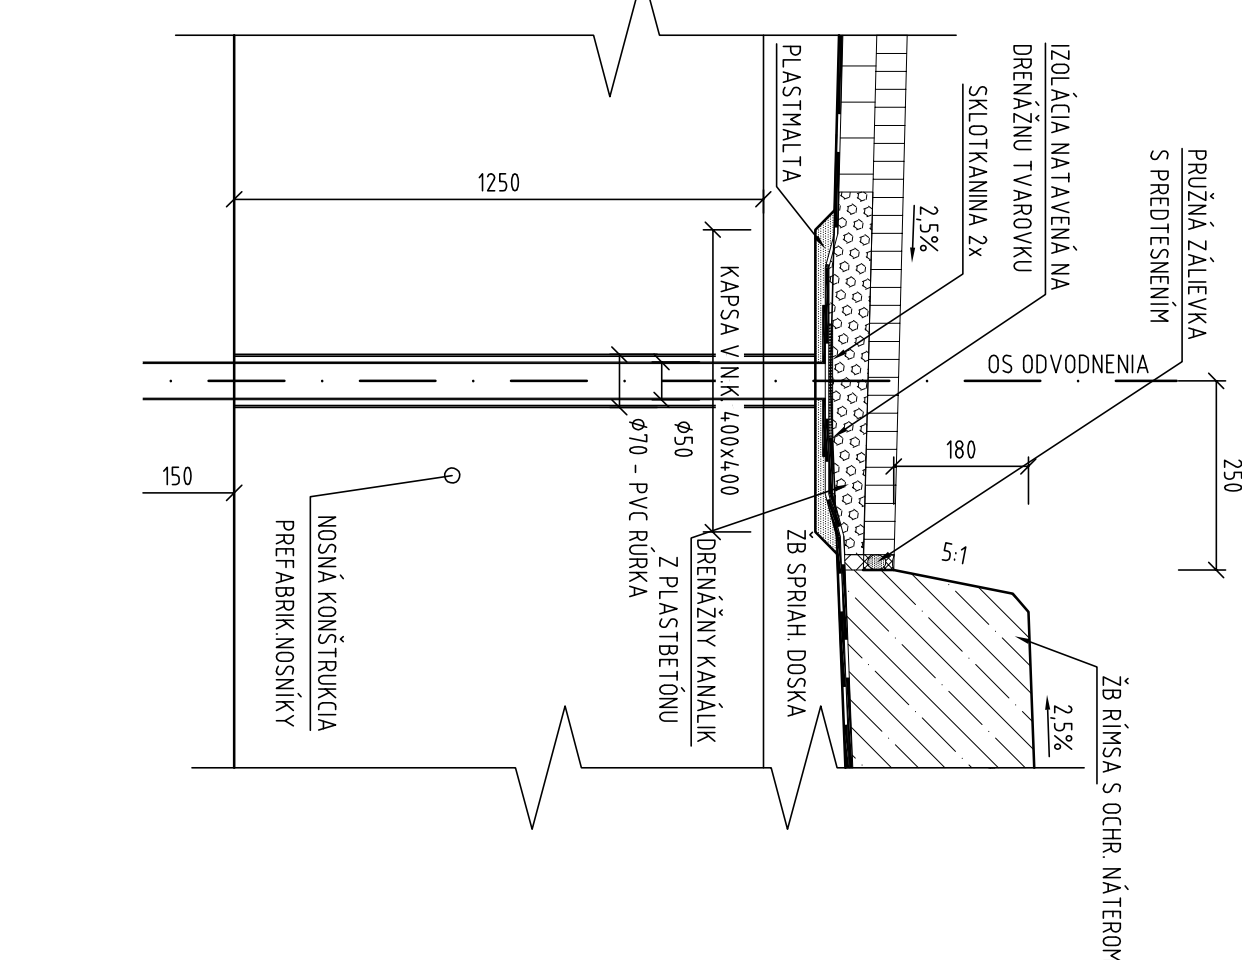

POUŽITÝ MATERIÁL	
NOSNÁ KONŠTRUKCIA	C 35/45 XC4, XD1, XF2 (SK)-CI 0,2-Dmax22-53 (364,81 m3)
BETÓNÁRSKA OCEĽ	B 500 B

POZNÁMKY:

[illegible]

PARAMETRE OHYBOV		
VÝSTUŽE		
PRÁVOUHŮVÝ HÁK	POLKRUHOVÝ HÁK	
SLEČKA		
d	a16	>16
D	L0	7d
NOSNÁ ALBO ROZDELOVACIA VÝSTUŽ		
KRYTIE VÝSTUŽE		
c _{min}	-HODNOTA KRYTIE VÝSTUŽE	
c _{max}	-NOMINÁLNE KRYTIE VÝSTUŽE	


VYPRACOVANÉ ING. E. CHODNÝ <i>Ch</i>		HLAVNÍ PROJEKTANT ING. E. CHODNÝ <i>Ch</i>	
ZOD. PROJEKTANT ING. E. CHODNÝ <i>Ch</i>		TECHNICKÝ ZOD. PROJEKTANT ING. K. KUDRŮBKOVÁ T. Č.S.Č. <i>K</i>	
STRANA:			
