
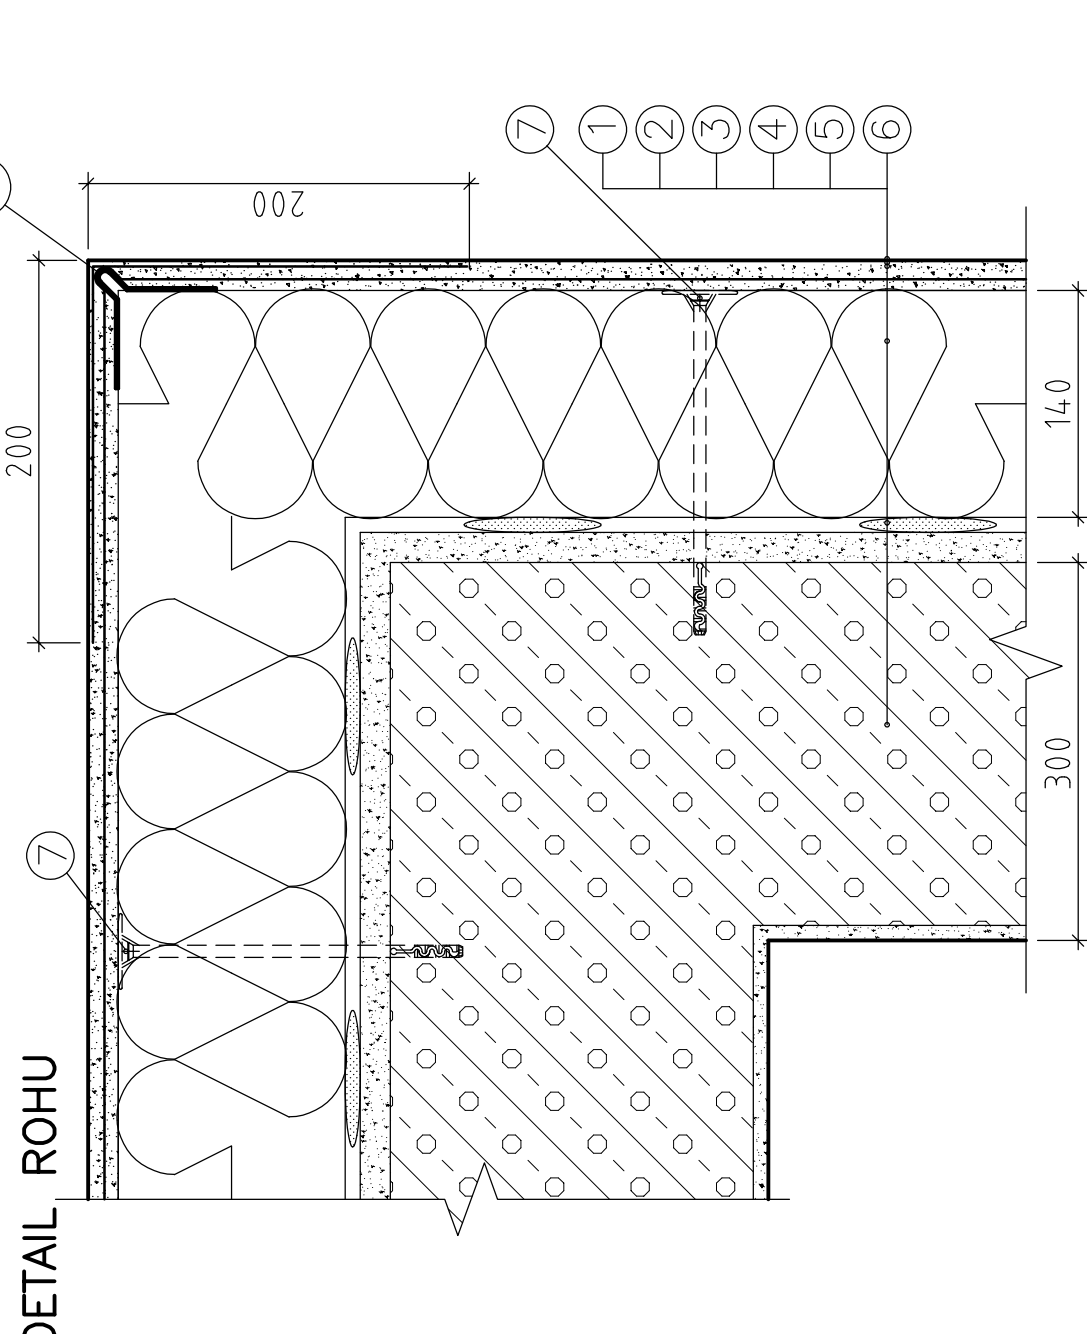


LEGENDA :


- 1 KERANZITBETÓNOVÝ PANEL HR. 300mm
- 2 LEPIACI TMEL
- 3 TEPELNOIZOLAČNÉ MINERÁLNE DOSKY hr. 140 (80, 30)mm
- 4 LEPIACI TMEL ARMOVANÝ SKLOTEXTILNOU MREŽKOU
- 5 UNIVERZÁLNY ZÁKLAD
- 6 KRYCIA SILIKÓNOVÁ OMIETKA
- 7 KOTVIACA HMOŽDINKA
- 8 SOKLOVÝ PROFIL
- 9 HMOŽDINKA S VRUTOM PD 300mm
- 10 ROHOVÝ PROFIL
- 11 UKONČOVACÍ PROFIL S ODKVAPOVÝM NOSOM
- 12 PARAPETNÝ PLECH
- 13 PARAPETNÝ PRÍPOJ
- 14 SILIKÓNOVÝ TMEL

SKLOTEXTILNÁ MREŽKA


INVESTOR: Školský internát, Internátna č. 4, 974 04 Banská Bystrica	KRESLIL: Ing. Emília Lenárová
GEN. PROJEKTANT: Ing. Emília Lenárová, Štúrova č. 867/00, 962 12 Devša	VYPRACOVAL: Ing. Emília Lenárová
NÁZOV PROJEKTU: Školský internát B. Bystrica – rekonštrukcia objektov zriadenie energetickej náročnosti a obnova interiéru	ZODP. PROJ.: Ing. Emília Lenárová
Miesto stavby: ul. Havranské 6379/3, 974 04 Banská Bystrica	STUPEŇ PD: PSP
OBJEKT: Časť: Stavebná časť	MIERKA: 1:5
	DÁTUM: 05/2019
	FORMÁT: 3 x A4
	ČÍSLO SADY: 1
NÁZOV VÝKRESU: Detaily	ČÍSLO VÝKRESU: D1. 17

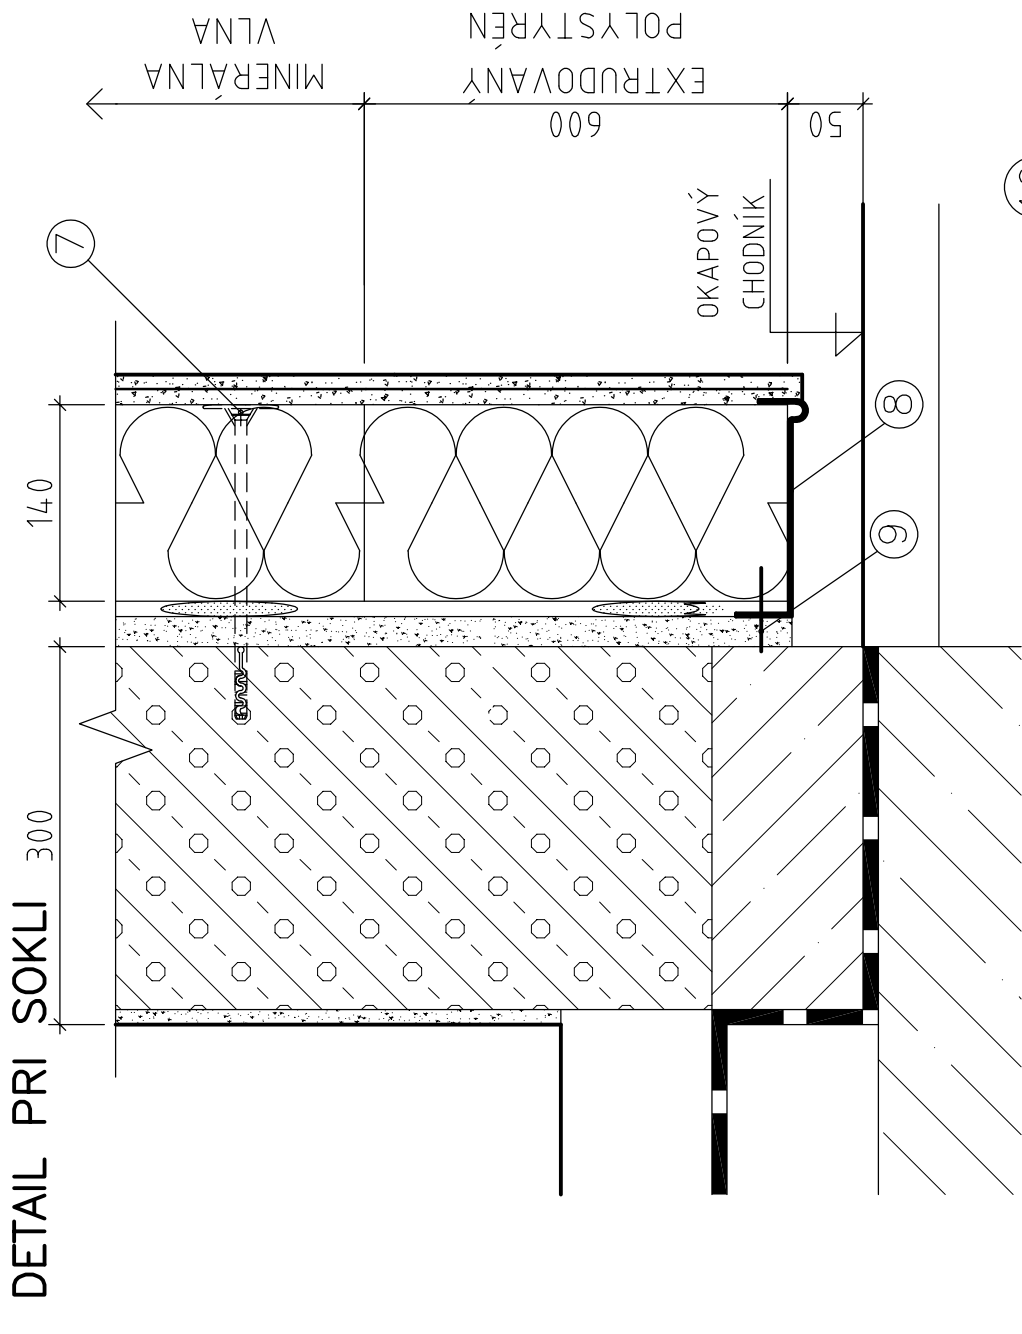


Spojenie (ostenie) a okna s omietkovým profilom

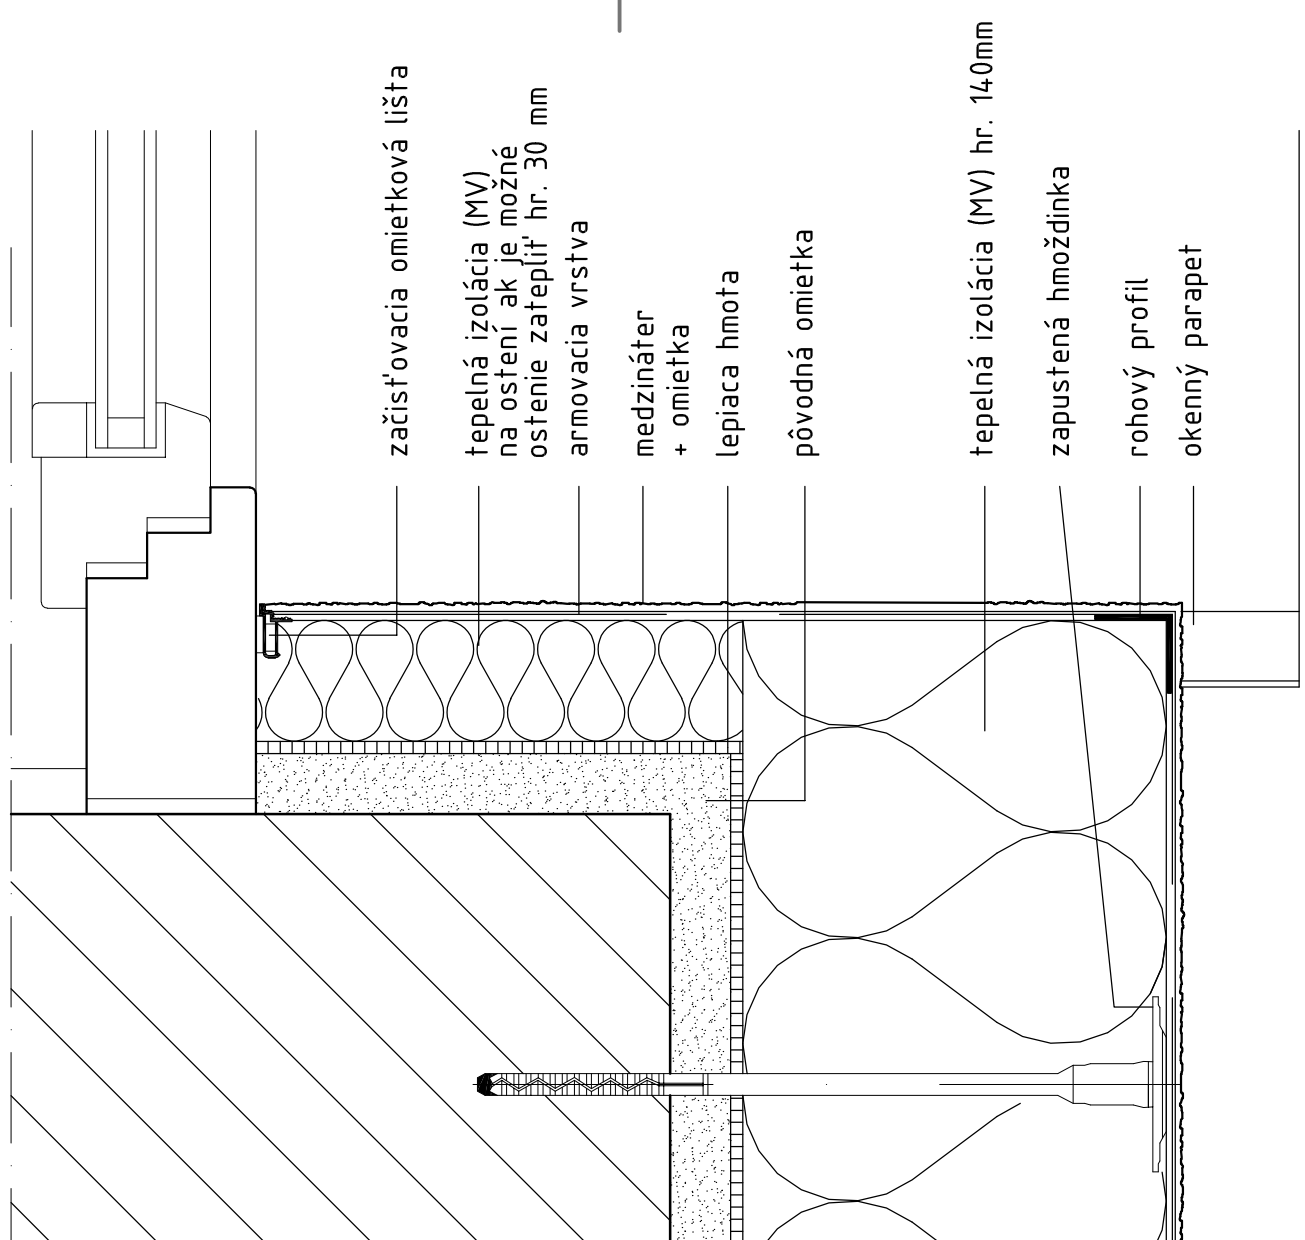

Napojenie na okenný parapet

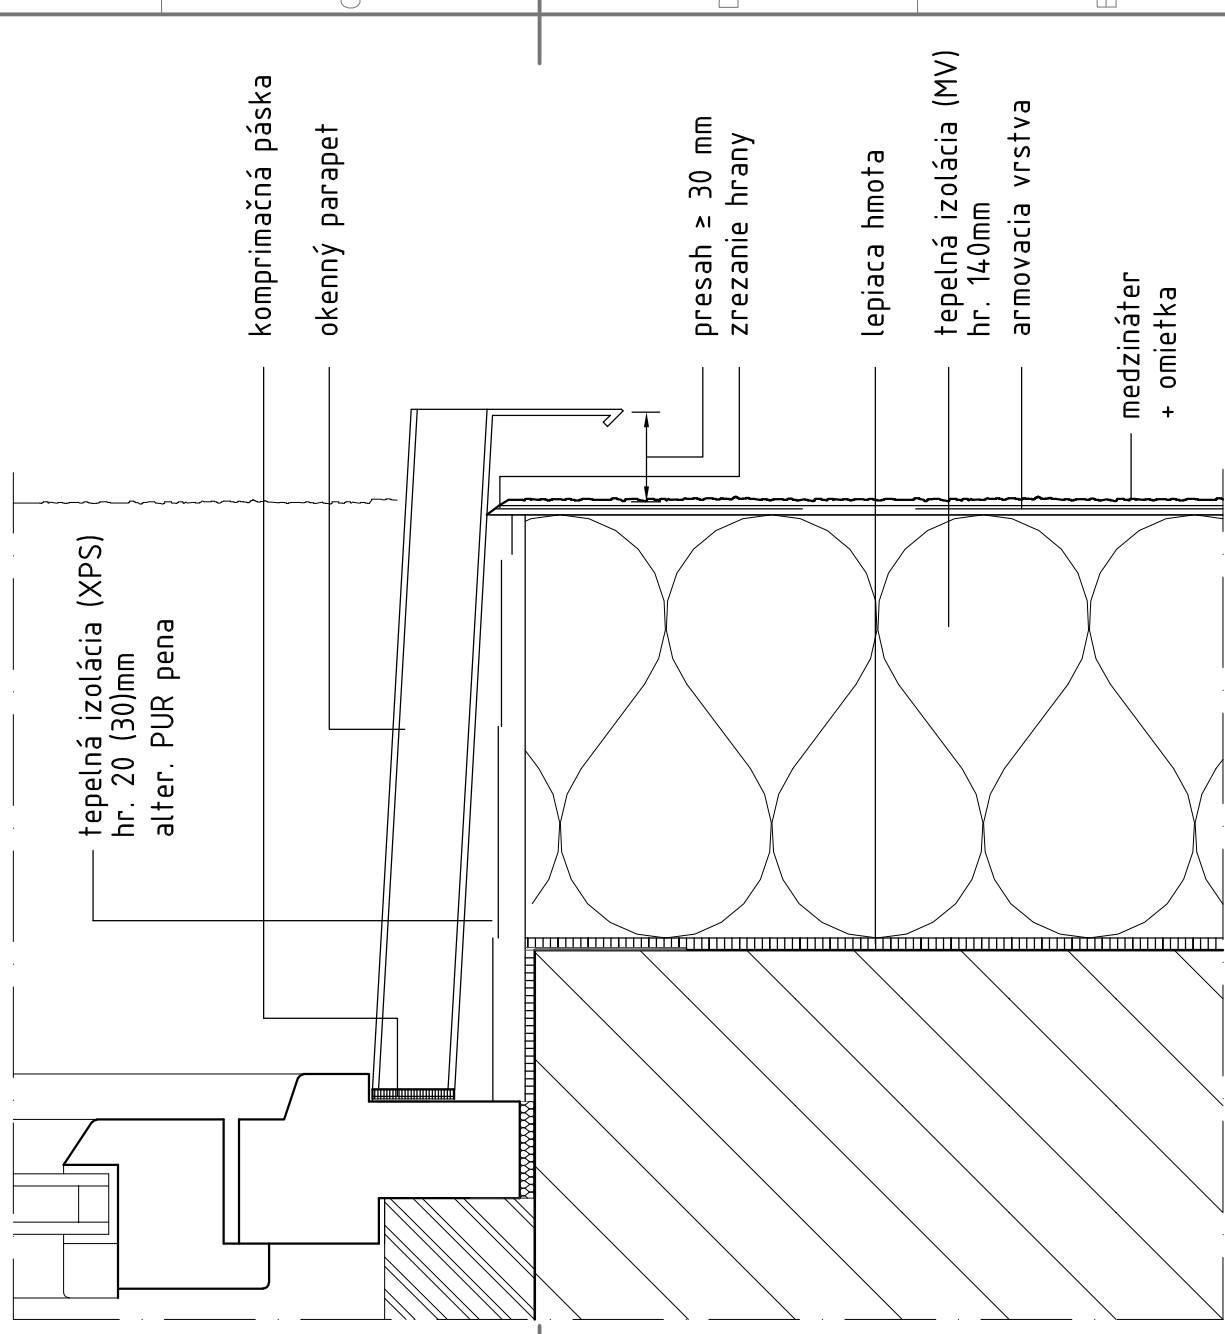

Dilatačná škára budovy (horizontálny rez):
škára s dilatáčnym profilom Typ E

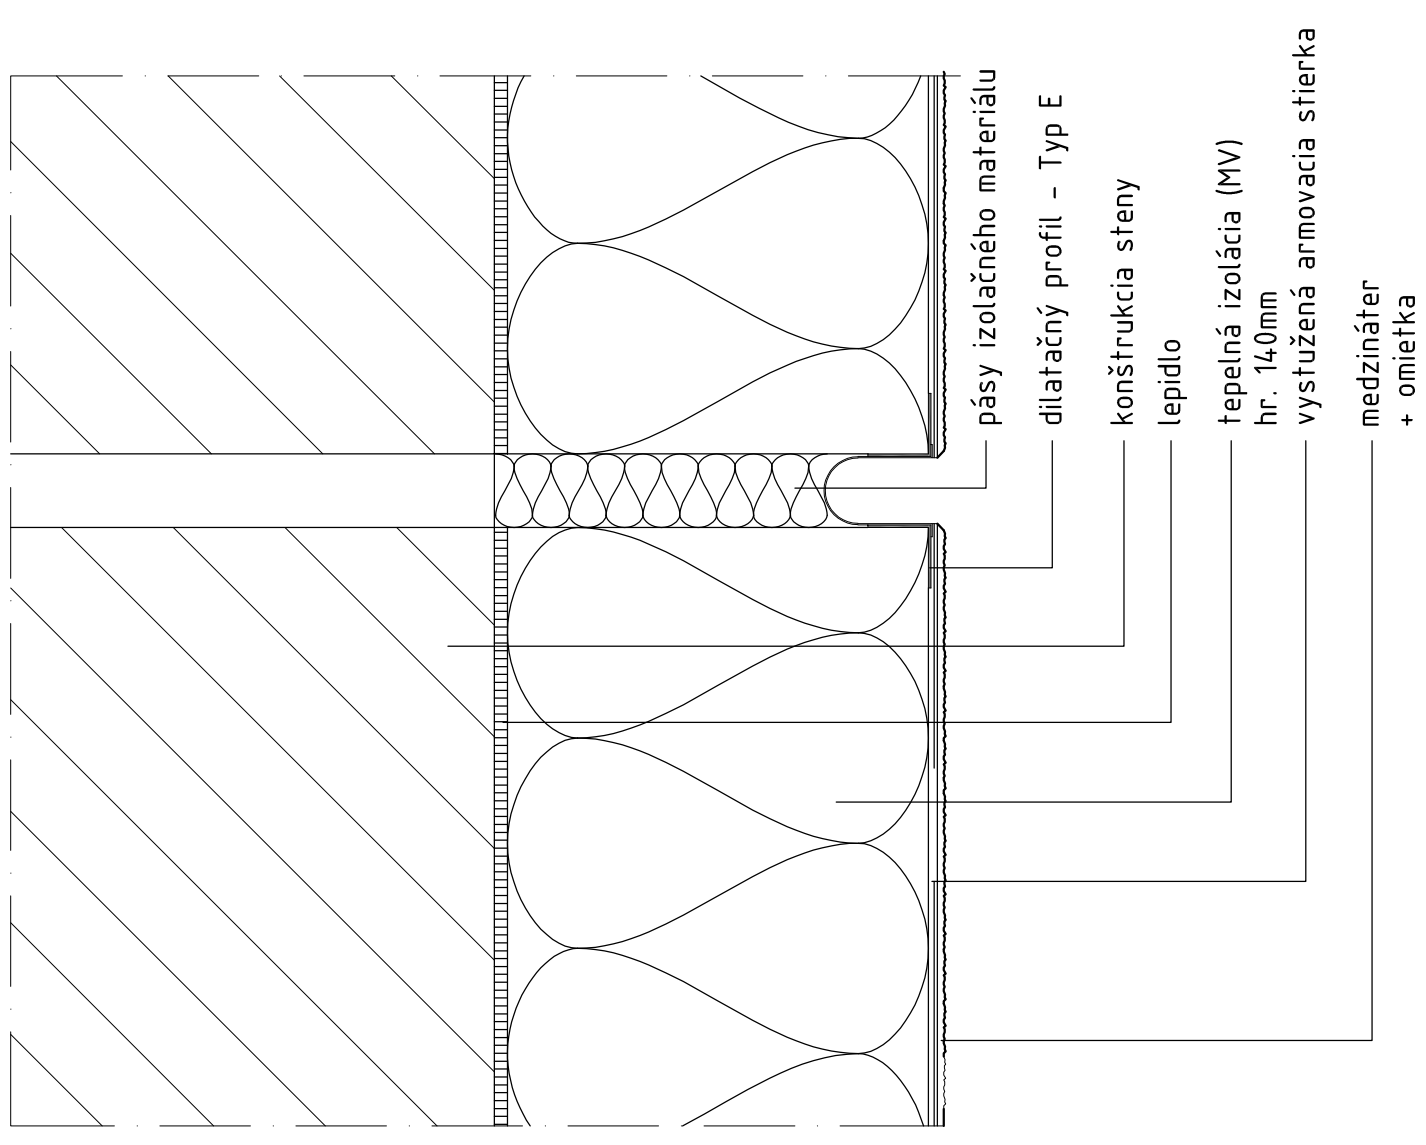

Stavebný otvor - diagonálne armovanie

