


## Vzorový rez

teràn

železo betónový panel 2000x1000x150

chránené telekomunikačné vedenia

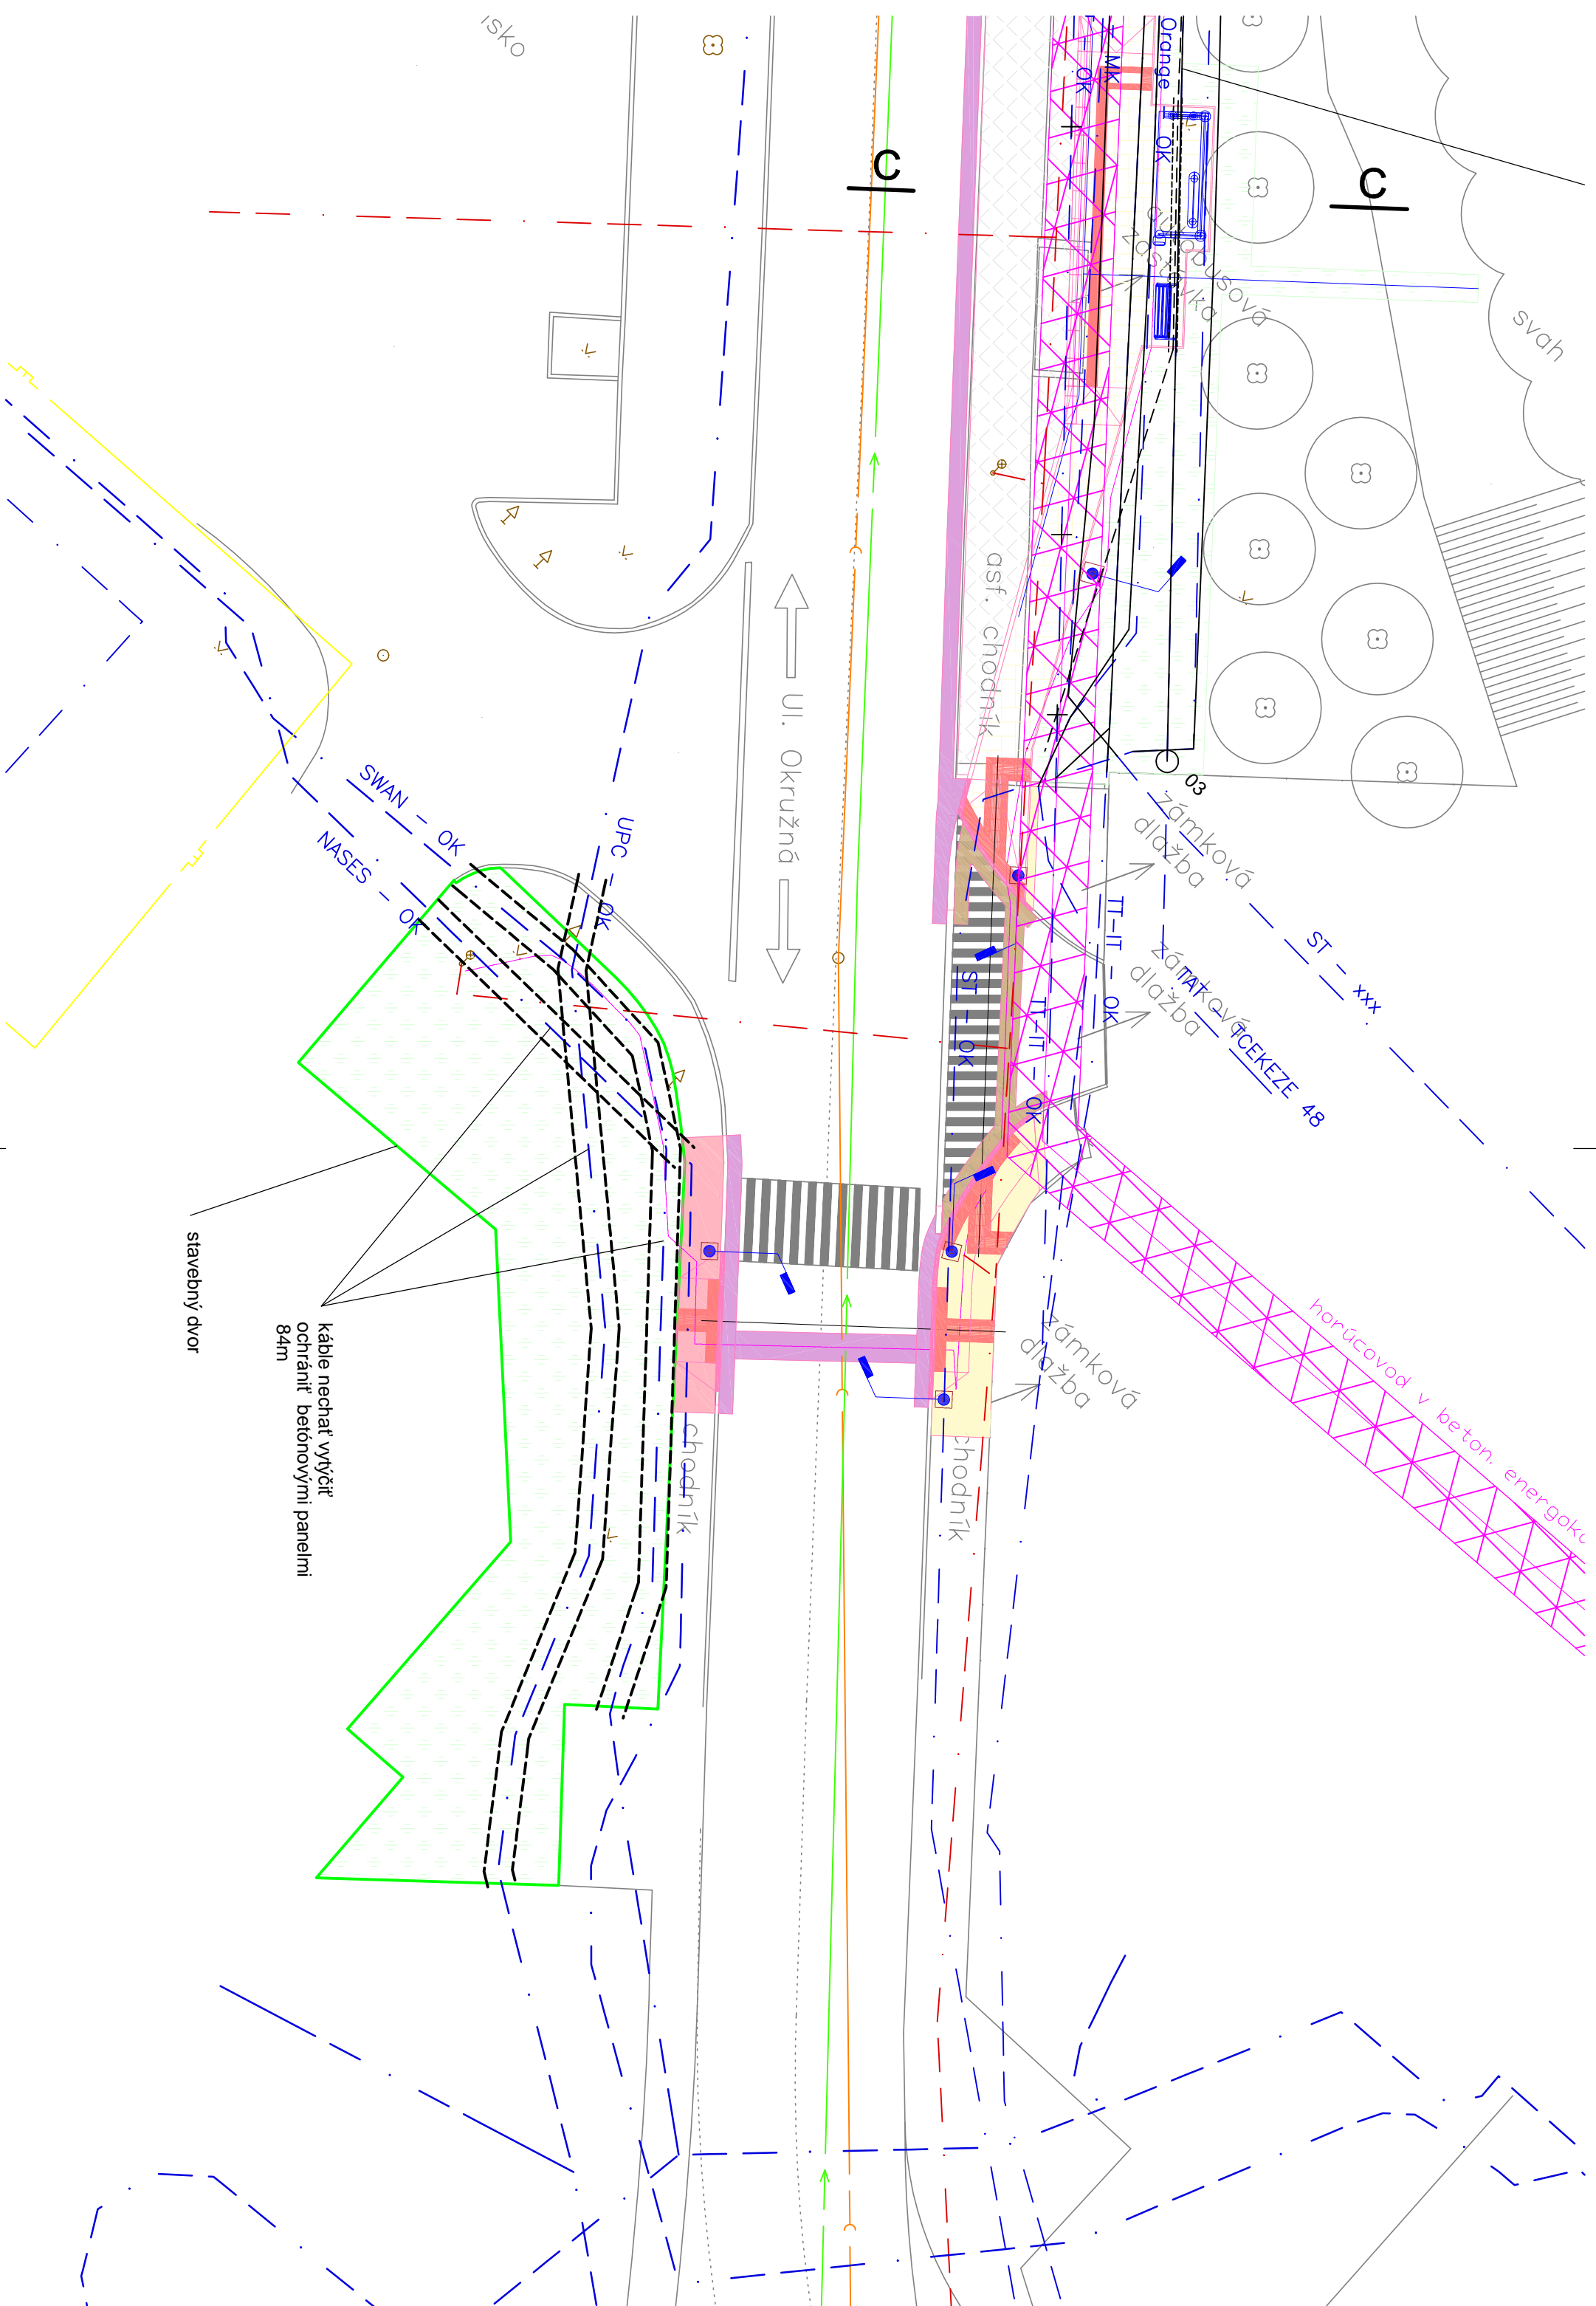

ZÁKAZKA:		PARKOVISKO OKRUŽNÁ 7-9 A AUTOBUSOVÁ ZASTÁVKA - PD	
OBJEKT:		SO 05.5 - Ochrana vedení v SD	
PRÍLOHA:		Situácia	
INVESTOR: Mesto Trnava, Hlavná 1, 917 71 Trnava			
KRAJ: TRNAVSKÝ	OKRES: TRNAVA	K.Ú.: TRNAVA	
AUTOR NÁVRHU:	ZODPOVEDNÝ PROJEKTANT:		
Ing. Milan Chupáč	Ing. Milan Chupáč		
NAVRHOV - VYPRACOVAL:	KONTROLOVAL:		
Ing. Milan Chupáč	Ing. Viliam Gavenda		
		ČÍSLO ZÁKAZKY: 19-165V	
		DÁTUM: 02/2020	
		STUPEŇ: DS/PRP	
		MIERKA: 1:200	
		FORMAT: 3x4	
		ČÍSLO PRÍLOHY: SÚPRAVA:	
		02	