



KOORDINAČNÁ SITUÁCIA M 1:250

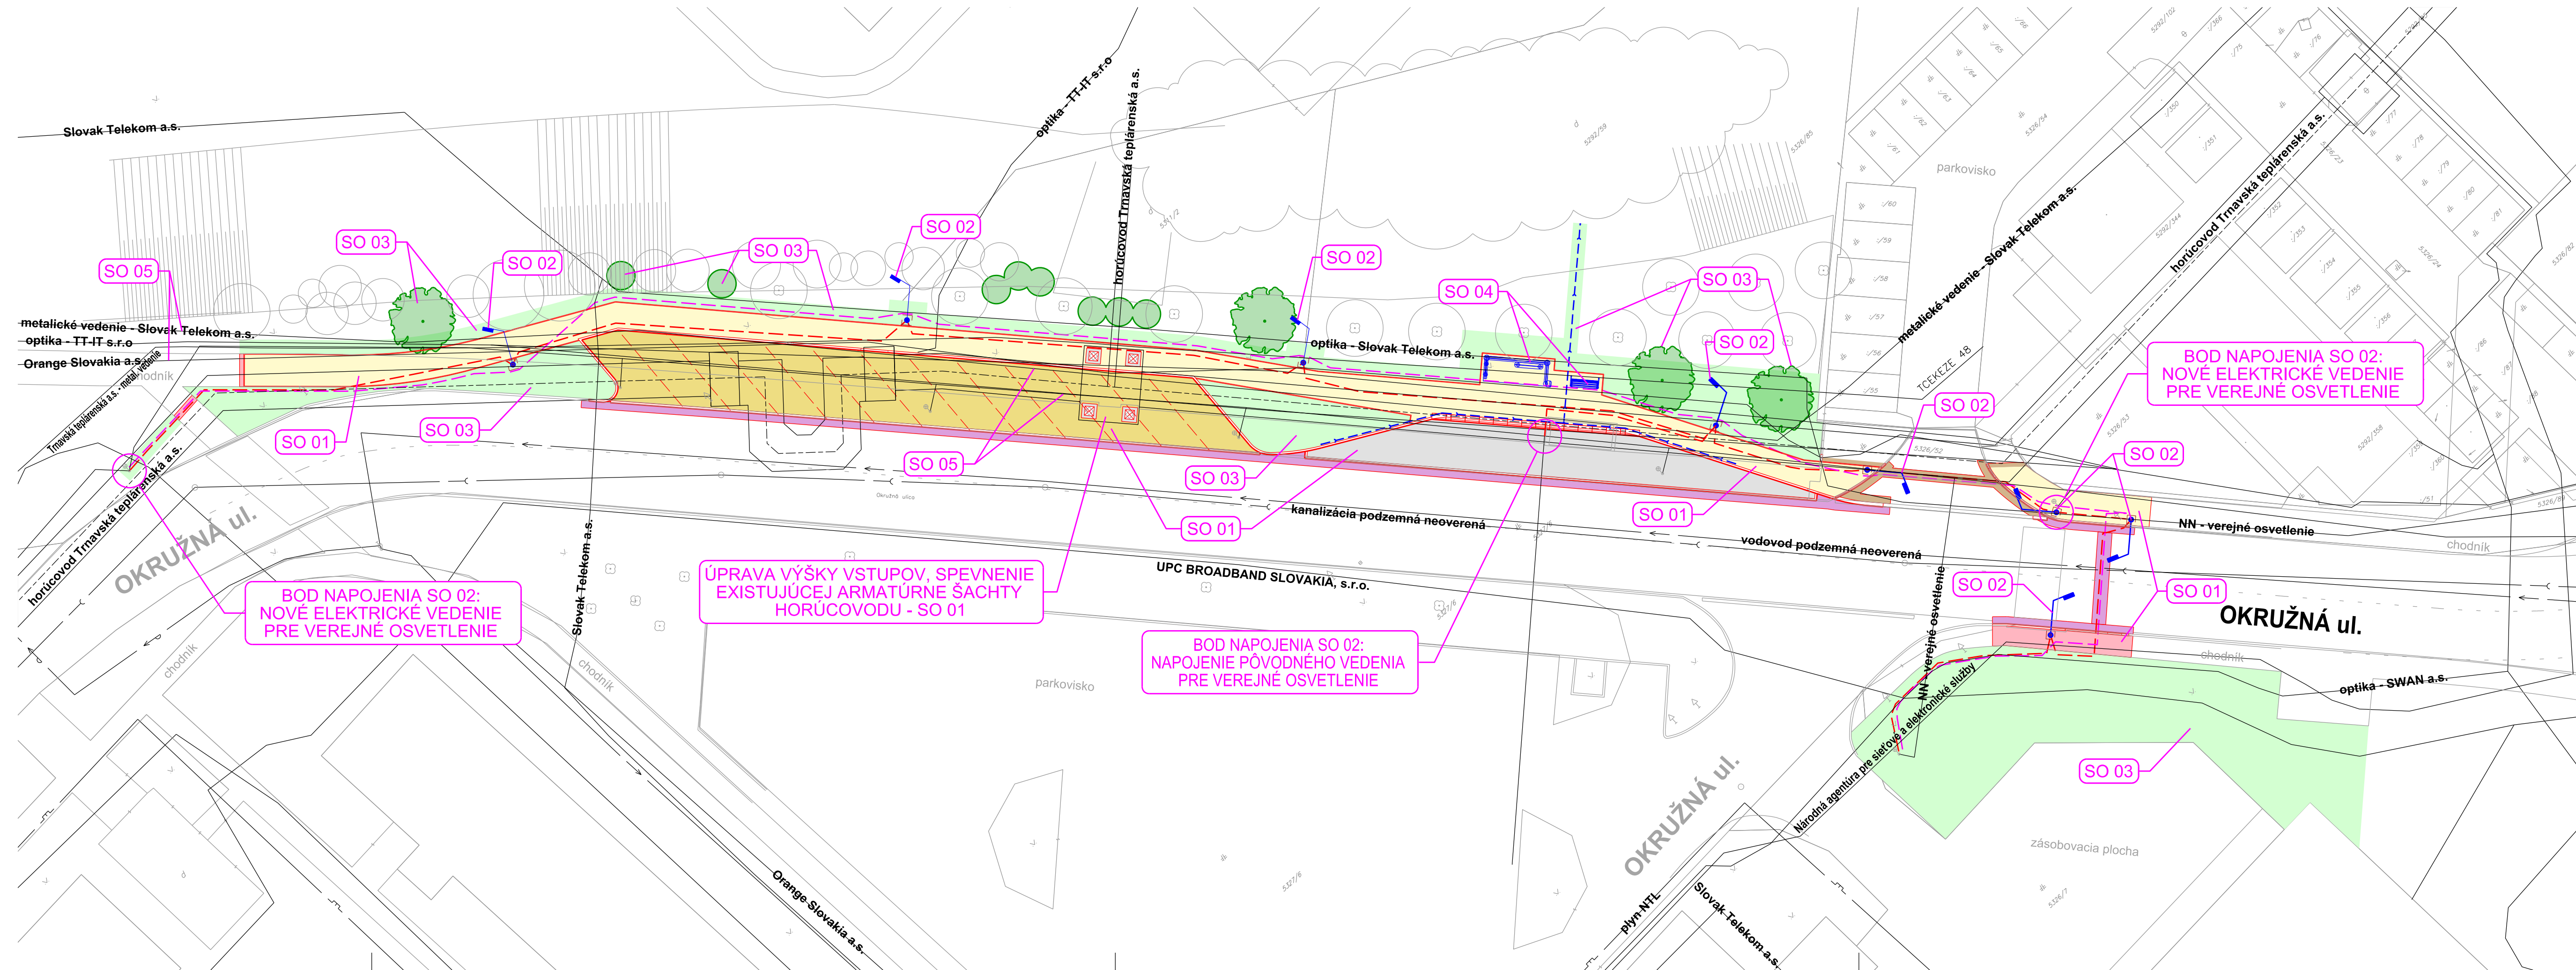


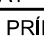



LEGENDA:

- | | |
|-------|---|
| SO 01 | SPEVNENE PLOCHY – ZASTÁVKOVÝ PRUH, PARKOVACIA PLOCHA, CHODNÍK |
| SO 02 | VEREJNÉ OSVETLENIE |
| SO 03 | SADOVÉ ÚPRAVY – KRAJINNO–ARCHITEKTONICKÝ PROJEKT |
| SO 04 | MOBILIÁR |
| SO 05 | ÚPRAVA VEDENÍ |

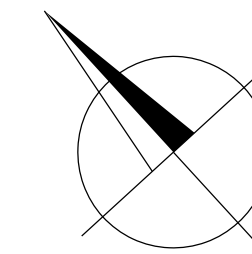NOVÁ VÝSADBA, DREVINY A KRÍKY – RIEŠENÉ V OBJEKTE SO 03



ZÁKAZKA:		 DAQE Slovakia s.r.o. Pribitnove 8853/62, 010 01 Žilina +421 908 047 197 pltonak@daqe.sk +421 904 274 782 vons@daqe.sk	
OBJEKT:			
PRÍLOHA:		ČÍSLO ZÁKAZY: 19-165V	
KOORDINAČNÁ SITUÁCIA STAVEBNÝCH OBJEKTOV		DÁTUM: 11/2019	
INVESTOR: Mesto Trnava, Hlavná 1, 917 71 Trnava		STUPEŇ: DSP/RP	
KRAJ: TRNAVSKÝ	OKRES: TRNAVA	K.Ú.: TRNAVA	MIERKA: 1:250
AUTOR NÁVRHU:	ZODPOVEDNÝ PROJEKTANT:	FORMÁT: 5x44	
ING. MARTIN BARTOVIČ, PhD. 	ING. PETER VONŠ 	ČÍSLO PRÍLOHY: SÚPRAVA:	
NÁVRHOL - VYPRACOVÁL:	KONTROLOVAL:		
ING. MARTIN BARTOVIČ, PhD. 	ING. LUKÁŠ ROLKO 