



VÝKRES DEMOLÁCIÍ M 1:250

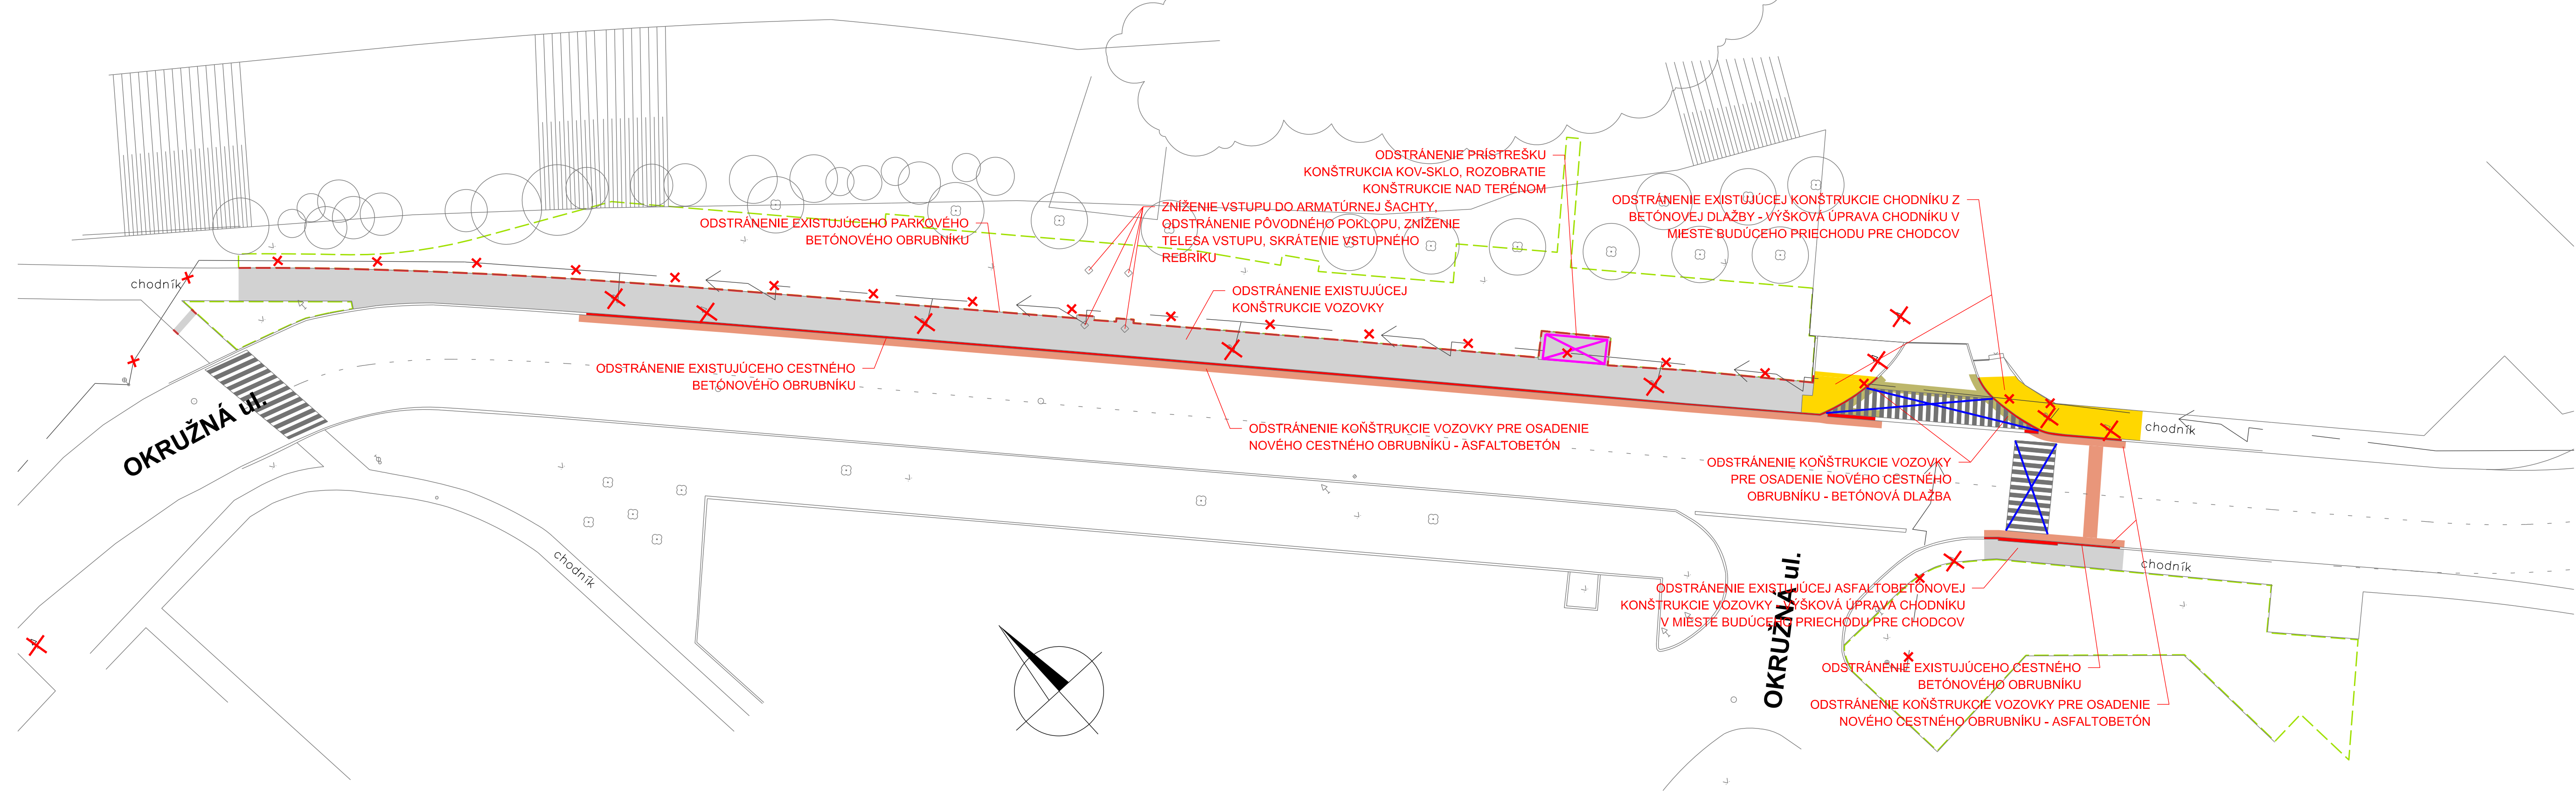

LEGENDA PLÔCH:

- ODSTRÁNENIE EXISTUJÚCEHO CHODNÍKU S ASFALTOBETÓNOVÝM POVRCHOM
plocha = 286m² (272+14)
- ODSTRÁNENIE PÔVODNEJ PLOCHY Z BETÓNOVEJ DLAŽBY - VÝŠKOVÁ ÚPRAVA CHODNÍKU - ULOŽENIE NA PALETU
plocha = 33,0m²
- ODSTRÁNENIE PÔVODNEJ PLOCHY Z BETÓNOVEJ DLAŽBY PRE OSADENIE NOVÉHO OBRUBNÍKU - ULOŽENIE NA PALETU
plocha = 12,0m²
- ODSTRÁNENIE KONŠTRUKČNÝCH VRSTIEV VOZOVKY PRE OSADENIE NOVÉHO OBRUBNÍKU
plocha = 58,0m²
- ODHUMUSOVANIE / ODSTRÁNENIE ORNICE
plocha = 856m²
- ODSTRÁNENIE CESTNÉHO BETÓNOVÉHO OBRUBNÍKU
plocha = 119,0m
- ODSTRÁNENIE PARKOVÉHO BETÓNOVÉHO OBRUBNÍKU
plocha = 119,0m
- ODSTRÁNENIE EXISTUJÚCEHO PRIECHODU PRE CHODCOV FRÉZOVANÍM TENKEJ VRSTVY
plocha = 24,0m² (12+12)
- ODSTRÁNENIE EXISTUJÚCEHO DOPRAVNÉHO ZNAČENIA
STĹPIK + PÁTKA 4ks
STĹPIK 2ks
- ODSTRÁNENIE EXISTUJÚCEHO STOŽIARU VEREJNÉHO OSVETLENIA (STOŽIAR+PÁTKA) 5ks
- ODSTRÁNENIE EXISTUJÚCEHO PRÍSTREŠKU PRE CESTUJÚCICH
ROZOBRA Tie KONŠTRUKCIE NAD TERÉNOM - DEMONTÁŽ SKLENÝCH VÝPLŇÍ, LAVIČKY, ..., 1ks
DEMOLÁCIA KONŠTRUKCIE POD TERÉNOM
- ODSTRÁNENIE ODPOJENÉHO ELEKTRICKÉHO VEDENIA ZRUŠENÉHO VEREJNÉHO OSVETLENIA
NEFUNKČNÉ VEDENIE POD SPEVNENÝMI PLOCHAMI ZOSTANE ZACHOVANÉ ABY S NEMUSELI ROZKOPÁVAŤ. NEFUNKČNÉ VEDENIE SA ZAMERIA V POREALIZAČNOM ZAMERANÍ. 152m

ZÁKAZKA:		<div>PARKOVISKO OKRUŽNÁ 7-9 A</div> <div>AUTOBUSOVÁ ZASTÁVKA - PD</div>		<div></div> <div>DAQE Slovakia s.r.o.</div> <div>Pribinova 8953/62, 010 01 Žilina</div> <div>+421 908 047 197</div> <div>pltonak@daqe.sk</div> <div>+421 904 274 782</div> <div>vons@daqe.sk</div>	
OBJEKT:					
PRÍLOHA:		VÝKRES DEMOLÁCIÍ		ČÍSLO ZÁKAZKY: 19-165V	
INVESTOR: Mesto Trnava, Hlavná 1, 917 71 Trnava				DÁTUM: 11/2019	
KRAJ: TRNAVSKÝ	OKRES: TRNAVA	K.Ú.: TRNAVA	STUPEŇ: DSP/RP		
AUTOR NÁVRHU:	ZODPOVEDNÝ PROJEKTANT:		MIERKA: 1:250		
ING. MARTIN BARTOVIC, PhD.	ING. PETER VONŠ		FORMÁT: 5xA4		
NAVRHOL - VYPRACOVAL:	KONTROLOVAL:		ČÍSLO PRÍLOHY: SÚPRAVA:		
ING. MARTIN BARTOVIC, PhD.	ING. LUKÁŠ ROLKO		D		