


LEGENDA PLŔCH:

- AUTOBUSOVÁ ZASTÁVKA - ZASTÁVKOVÝ PRUH Z CEMENTOBETÓNOVÝM POKRYTOM  
plocha = 89,0m<sup>2</sup>
- PARKOVACIA PLOCHA PRE VOZIDLA SKUPINY 01 - VSAKOVACIA BETÓNOVÁ DLAŽBA  
plocha = 215,0m<sup>2</sup>
- CHODNÍK PRE PEŠÍCH - BETÓNOVÁ DLAŽBA 200x10x6cm  
plocha = 270,0m<sup>2</sup> (244m<sup>2</sup> bez fázovej/bezššarová+26m<sup>2</sup> fázovej/šparovlá)
- OBNOVA PÔVODNEJ PLOCHY Z BETÓNOVEJ DLAŽBY PO OSADENI NOVÉHO OBRUBNÍKU  
plocha = 12,0m<sup>2</sup>
- CHODNÍK PRE PEŠÍCH - ASFALTOBETÓNOVÝ POKRYCH  
plocha = 16,0m<sup>2</sup>
- DOPLNENIE KONŠTRUKČNÝCH VRSTIEV VOZOVKY PO OSADENI NOVÉHO OBRUBNÍKU  
plocha = 64,0m<sup>2</sup>
- OBNOVA ZELENÉ PO UKONČENÍ STAVEBNÝCH PRÁC, ZAHNUSOVANIE, ZATŔAVNENIE  
plocha = 564,0m<sup>2</sup>

- pôvodná trasa telekomunikačného vedenia
- nová upravená časť telekomunikačného vedenia
- vytyčovací bod - nová pozícia vedenia

VYTYČOVACIE BODY ČASTI SO 05.1			
B	Y	X	
01	535027.5217	1257562.1140	
02	535023.9625	1257565.9039	
03	535032.6136	1257562.5473	
04	535022.6164	1257573.3244	

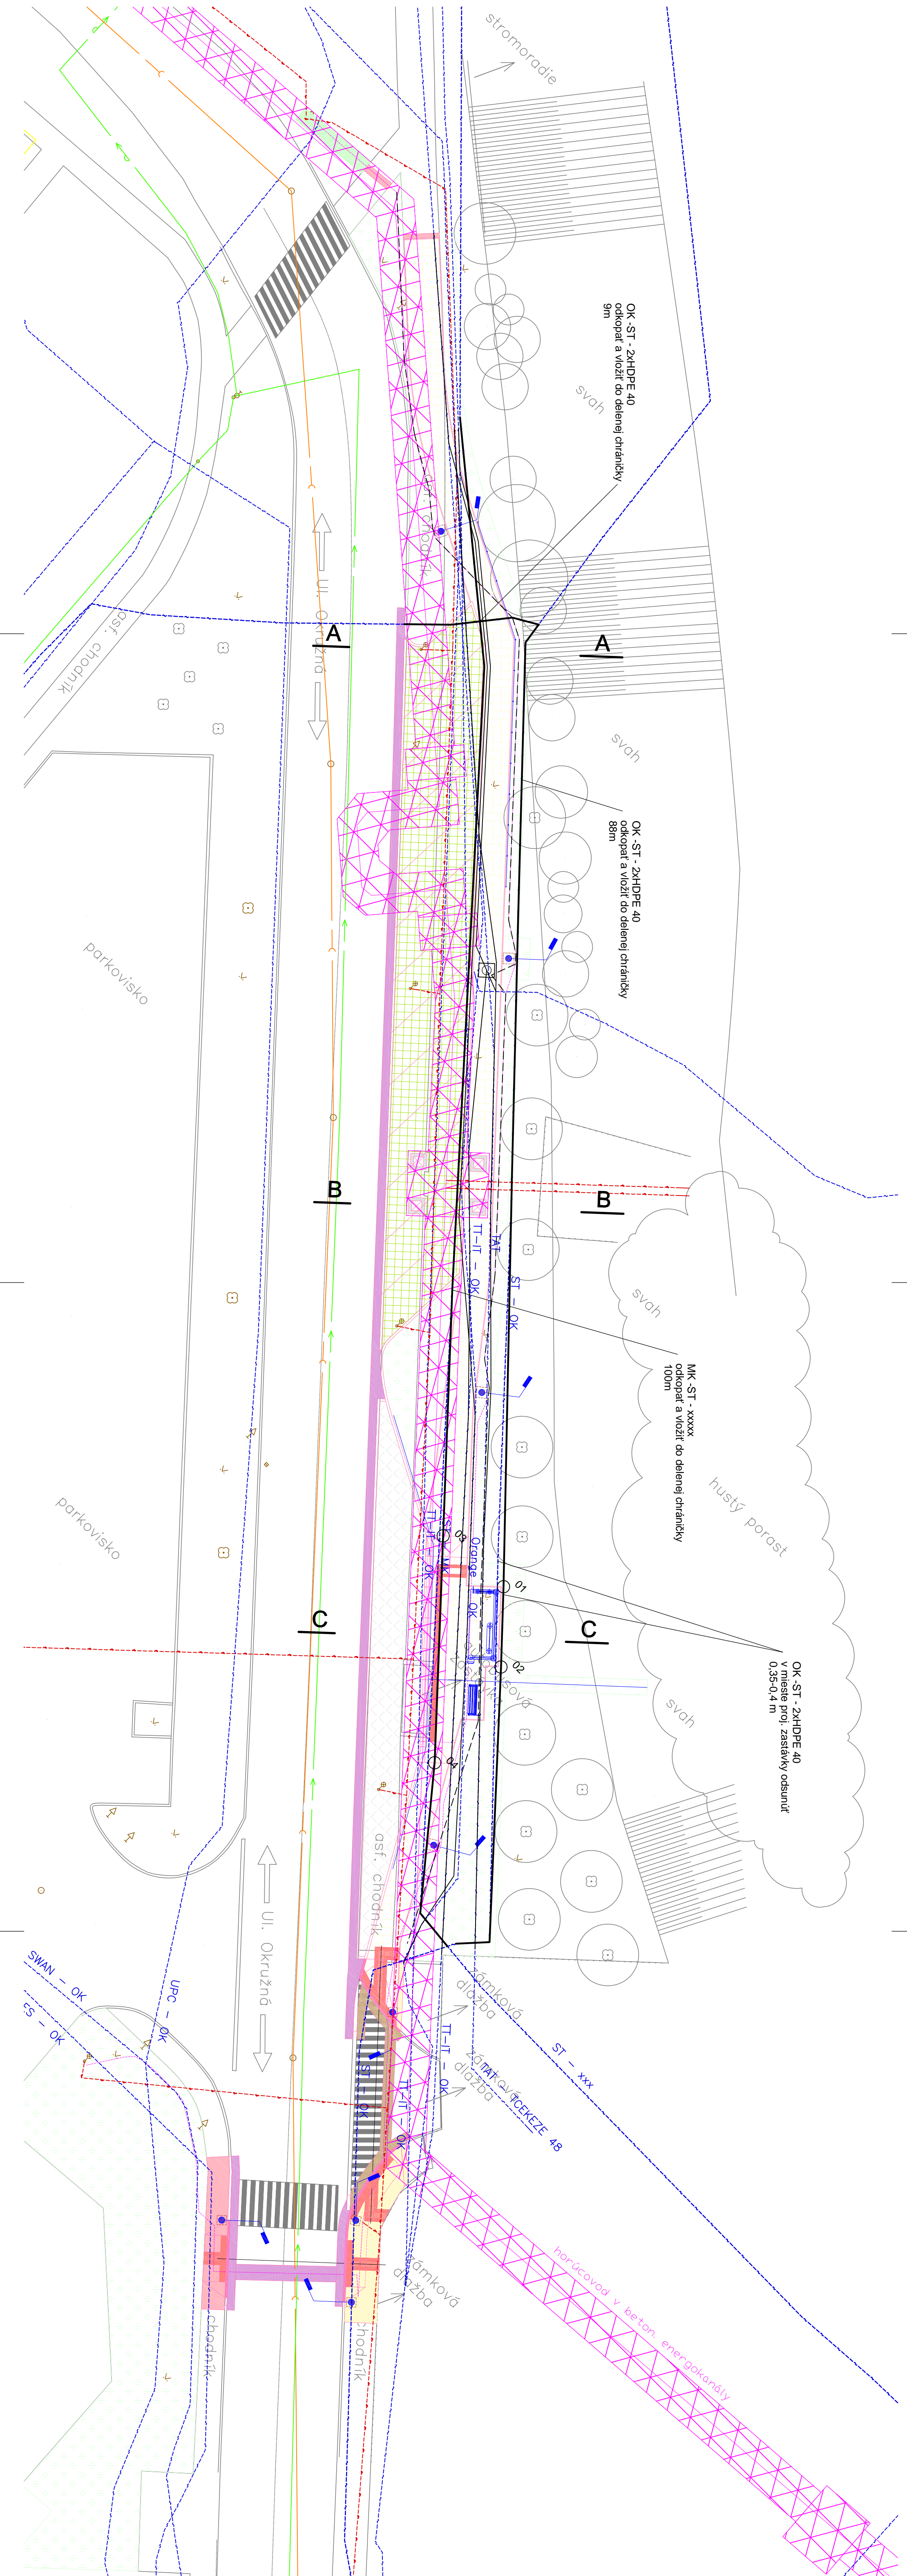

Zákazka:

PARKOVISKO OKRUŽNÁ 7-9 A

AUTOBUSOVÁ ZASTÁVKA - PD

DAQE Slovakia s.r.o.

Príloha 885362, 010 01 Zmluva

4441 904 847 197  
4441 904 274 782  
voss@daqe.sk

OBJEKT:

SO 05.1- Úprava vedení SLOVAK TELEKOM a.s.

PRÍLOHA:

Situácia

INVESTOR:

Mesto Trnava, Hlavná 1, 917 71 Trnava

KRAL:

TRNAVSKÝ

OKRES:

TRNAVA

AUTOR NÁVRHU:

Ing. Miroslav Čupák

OKRES:

TRNAVA

K.ÚJ:

TRNAVA

NAVRHOV - VYPRACOVÁV:

Ing. Miroslav Čupák

OKRES:

TRNAVA

K.ÚJ:

TRNAVA

KONTROLOVAL:

Ing. Miroslav Čupák

OKRES:

TRNAVA

K.ÚJ:

TRNAVA

ČÍSLO ZÁKAZKY:

19-165V

DATUM:

02/2020

STUPEN:

DSP/RP

MIERKA:

1:200

FORMÁT:

544

ČÍSLO PRÍLOHY:

02

SUPRAVA: