



PAVILÓN 1, STRECHA –
NAVRHOVANÝ STAV

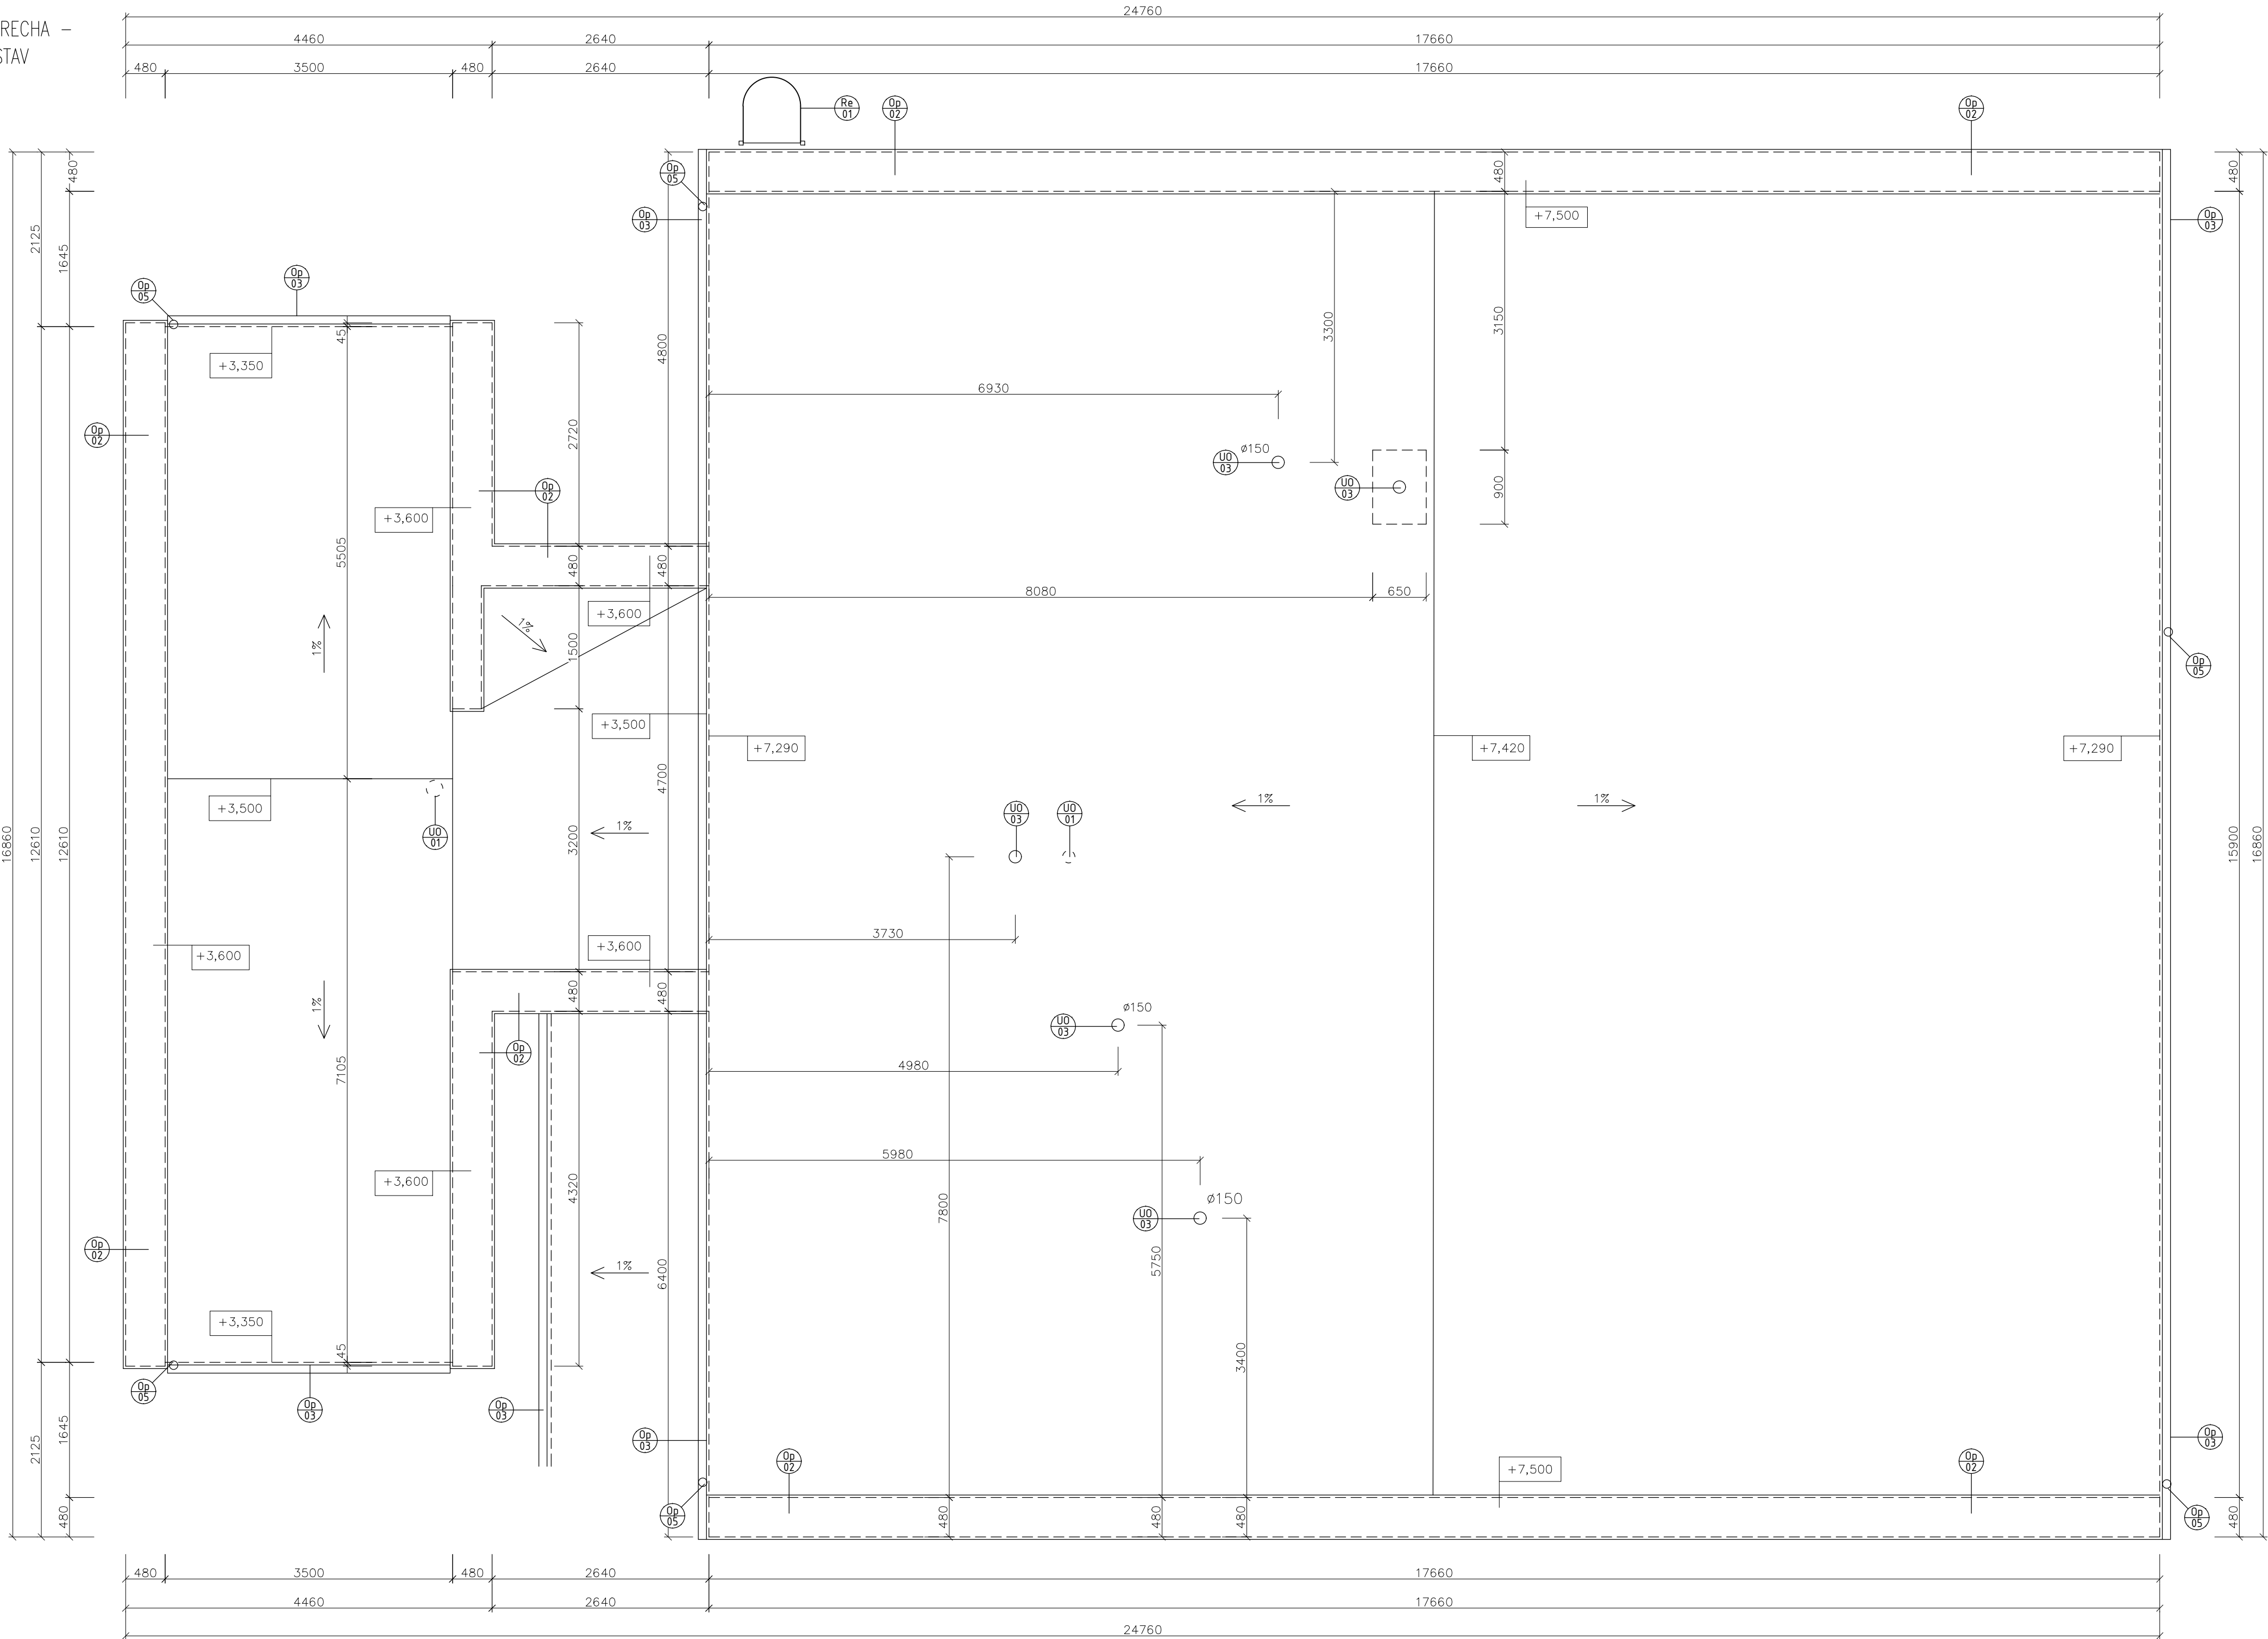


- UTESNENIE OTVORU, V INTERIÉRI S PRIBIJE DOSKA NA STROP, OTVOR SA VYPLNI POLYURETÁNOVOU PENOU, PREKRÝJE SA OSB DOSKOU, V INTERIÉRI SA VYREŽE ZO SADROKARTÓNU DIEL VHODNÝCH ROZMEROV, OBLASŤ SA PRESTIERKUJE, NANESIE NOVÁ OMIETKA A PREMALUJE SA BIELOU FARBOU
- PREDLŽENIE VETRACIEHO POTRUBIA O 500 MM, Ø 150 MM, HLINÍKOVÝ PLECH HR. 0,6 MM, VETRACIA HLAVICA
- NOVÉ OPLECHOVANIE ATIKY, HLINÍKOVÝ PLECH HR. 0,6 MM
- NOVÝ DAŽĎOVÝ ŽLAB, HLINÍKOVÝ PLECH HR. 0,6 MM
- NOVÝ DAŽĎOVÝ ZVOD, HLINÍKOVÝ PLECH, HR. 0,6 MM
- NOVÝ OCELOVÝ REBRÍK S BEZPEČNOSTNÝM KOŠOM, VÝŠKA REBRÍKA 8,7 M

POZNÁMKY

- PRI ZATEPLOVANÍ JE NUTNÉ VŠETKY NEROVNOSTI VÄČŠIE AKO 10 MM VYROVNAŤ VÁPENOCEMENTOVOU OMIETKOU
- KÓTOVANIE JE VRÁTANE TEPELNEJ IZOLÁCIE

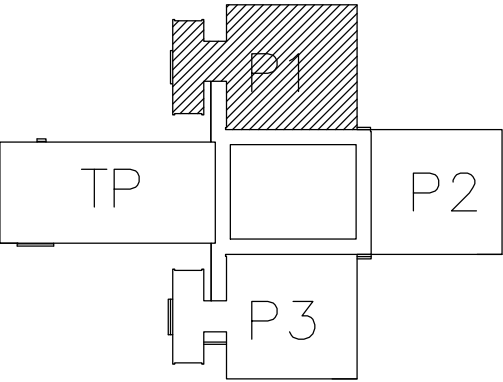

0,000 = 155,10 m n. m.			
Projektant	ING. IRENA KREUTZOVÁ	Vypracoval	ING. BARBORA NAGYOVÁ
			<div> RENAK</div> <div>RENAK, s.r.o. Bulharské 42 917 01 Trnava</div> <div>e-mail: renak@renak.sk tel./fax: 033/5536414 web: www.renak.sk</div>
Druh projektu	ARCHITEKTONICKO-STAVEBNÉ RIEŠENIE	formát	8x4
Druh výkresu	PAVILÓN 1 - STRECHA, NAVRHOVANÝ STAV	dátum	09/2019
Investor	MESTO TRNAVA HLAVNÁ 1, TRNAVA 917 71	účel	DSPaR
		parc. číslo	5292/10, k.ú. TRNAVA
Názov a miesto stavby		č. zakázky	190710
MŠ SPOJNÁ 6 - REKONŠTRUKCIA OBJEKTU SPOJNÁ 6, TRNAVA 917 01		Mierka	1:50
		č. výkresu	P1 - 09