



PAVILÓN 2, STRECHA –
NAVRHOVANÝ STAV

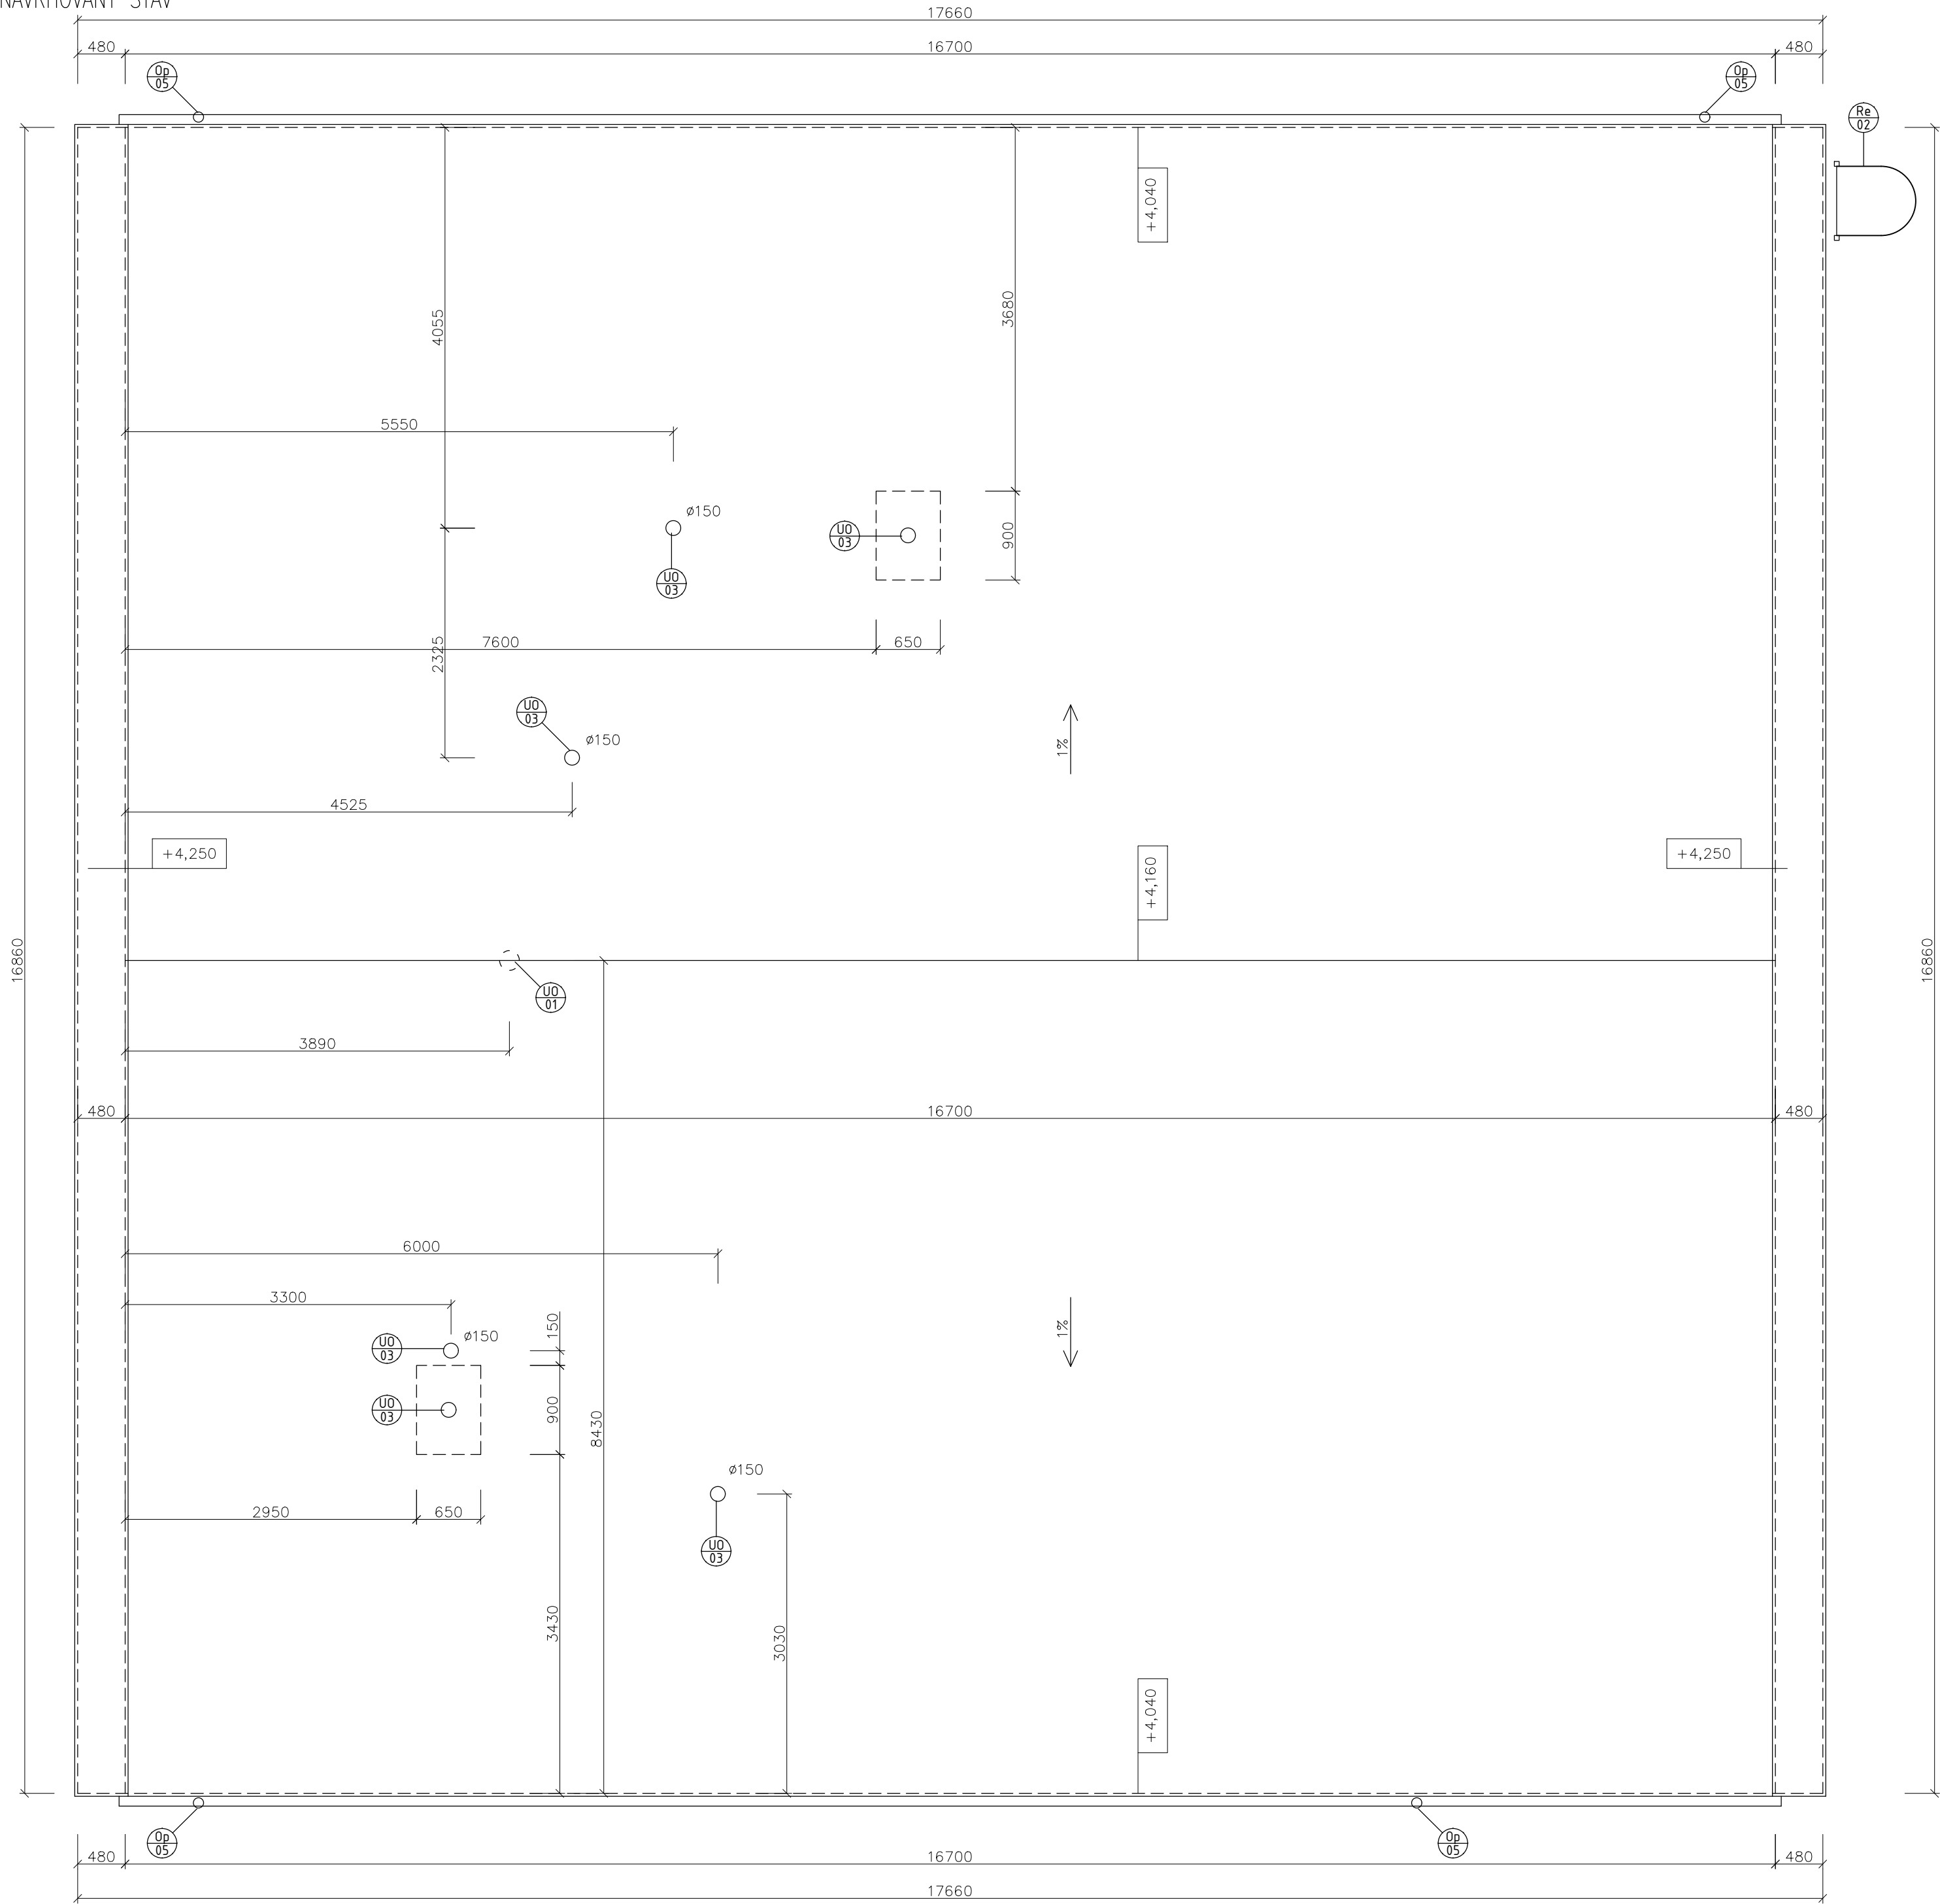

- UTESNENIE OTVORU, V INTERIÉRI S PRIBIJE DOSKA NA STROP, OTVOR SA VYPLNÍ POLYURETÁNOVOU PENOU, PREKRYJE SA OSB DOSKOU. V INTERIÉRI SA VYREŽE ZO SADROKARTÓNU DIEL VHODNÝCH ROZMEROV, OBLASŤ SA PRESTIERKUJE, NANESIE NOVÁ OMIETKA A PREMALUJE SA BIELOU FARBOU
- PREDLŽENIE VETRACIEHO POTRUBIA O 500 MM, Ø 150 MM, HLINÍKOVÝ PLECH HR. 0,6 MM, VETRACIA HLAVICA
- NOVÉ OPLECHOVANIE ATIKY, HLINÍKOVÝ PLECH HR. 0,6 MM
- NOVÝ DAŽĎOVÝ ŽLAB, HLINÍKOVÝ PLECH HR. 0,6 MM
- NOVÝ DAŽĎOVÝ ZVOD, HLINÍKOVÝ PLECH, HR. 0,6 MM
- NOVÝ OCELOVÝ REBRIK S BEZPEČNOSTNÝM KOŠOM, VÝŠKA REBRIKA 5,4 M

POZNÁMKY

- PRI ZATEPLOVANÍ JE NUTNÉ VŠETKY NEROVNOSTI VÄČŠIE AKO 10 MM VYROVNAŤ VÁPENOCEMENTOVOU OMIETKOU
- KÓTOVANIE JE VRÁTANE TEPELNEJ ISOLÁCIE

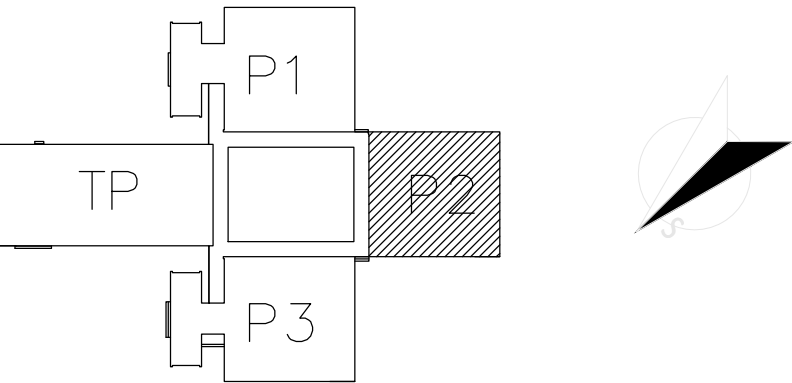

0,000 = 155,10 m n. m.				
Projektant	ING. IRENA KREUTZOVÁ	Vypracoval	ING. BARBORA NAGYOVÁ	
		 RENAK, s.r.o. Bulharská 42 917 01 Trnava e-mail: renak@renak.sk tel./fax: 033/5536414 web: www.renak.sk		
Druh projektu	ARCHITEKTONICKO-STAVEBNÉ RIEŠENIE		formát	6x A4
Druh výkresu	PAVILÓN 2 - STRECHA, NAVRHOVANÝ STAV		dátum	09/2019
Investor	MESTO TRNAVA HLAVNÁ 1, TRNAVA 917 71		účel	DSPaR
			parc. číslo	5292/10, k.ú. TRNAVA
Názov a miesto stavby	MŠ SPOJNÁ 6 - REKONŠTRUKCIA OBJEKTU SPOJNÁ 6, TRNAVA 917 01		č. zakázky	190710
			Mierka	1:50
			č. výkresu	P2 - 06