




PAVILÓN 3, STRECHA –  
BÚRACIE PRÁCE

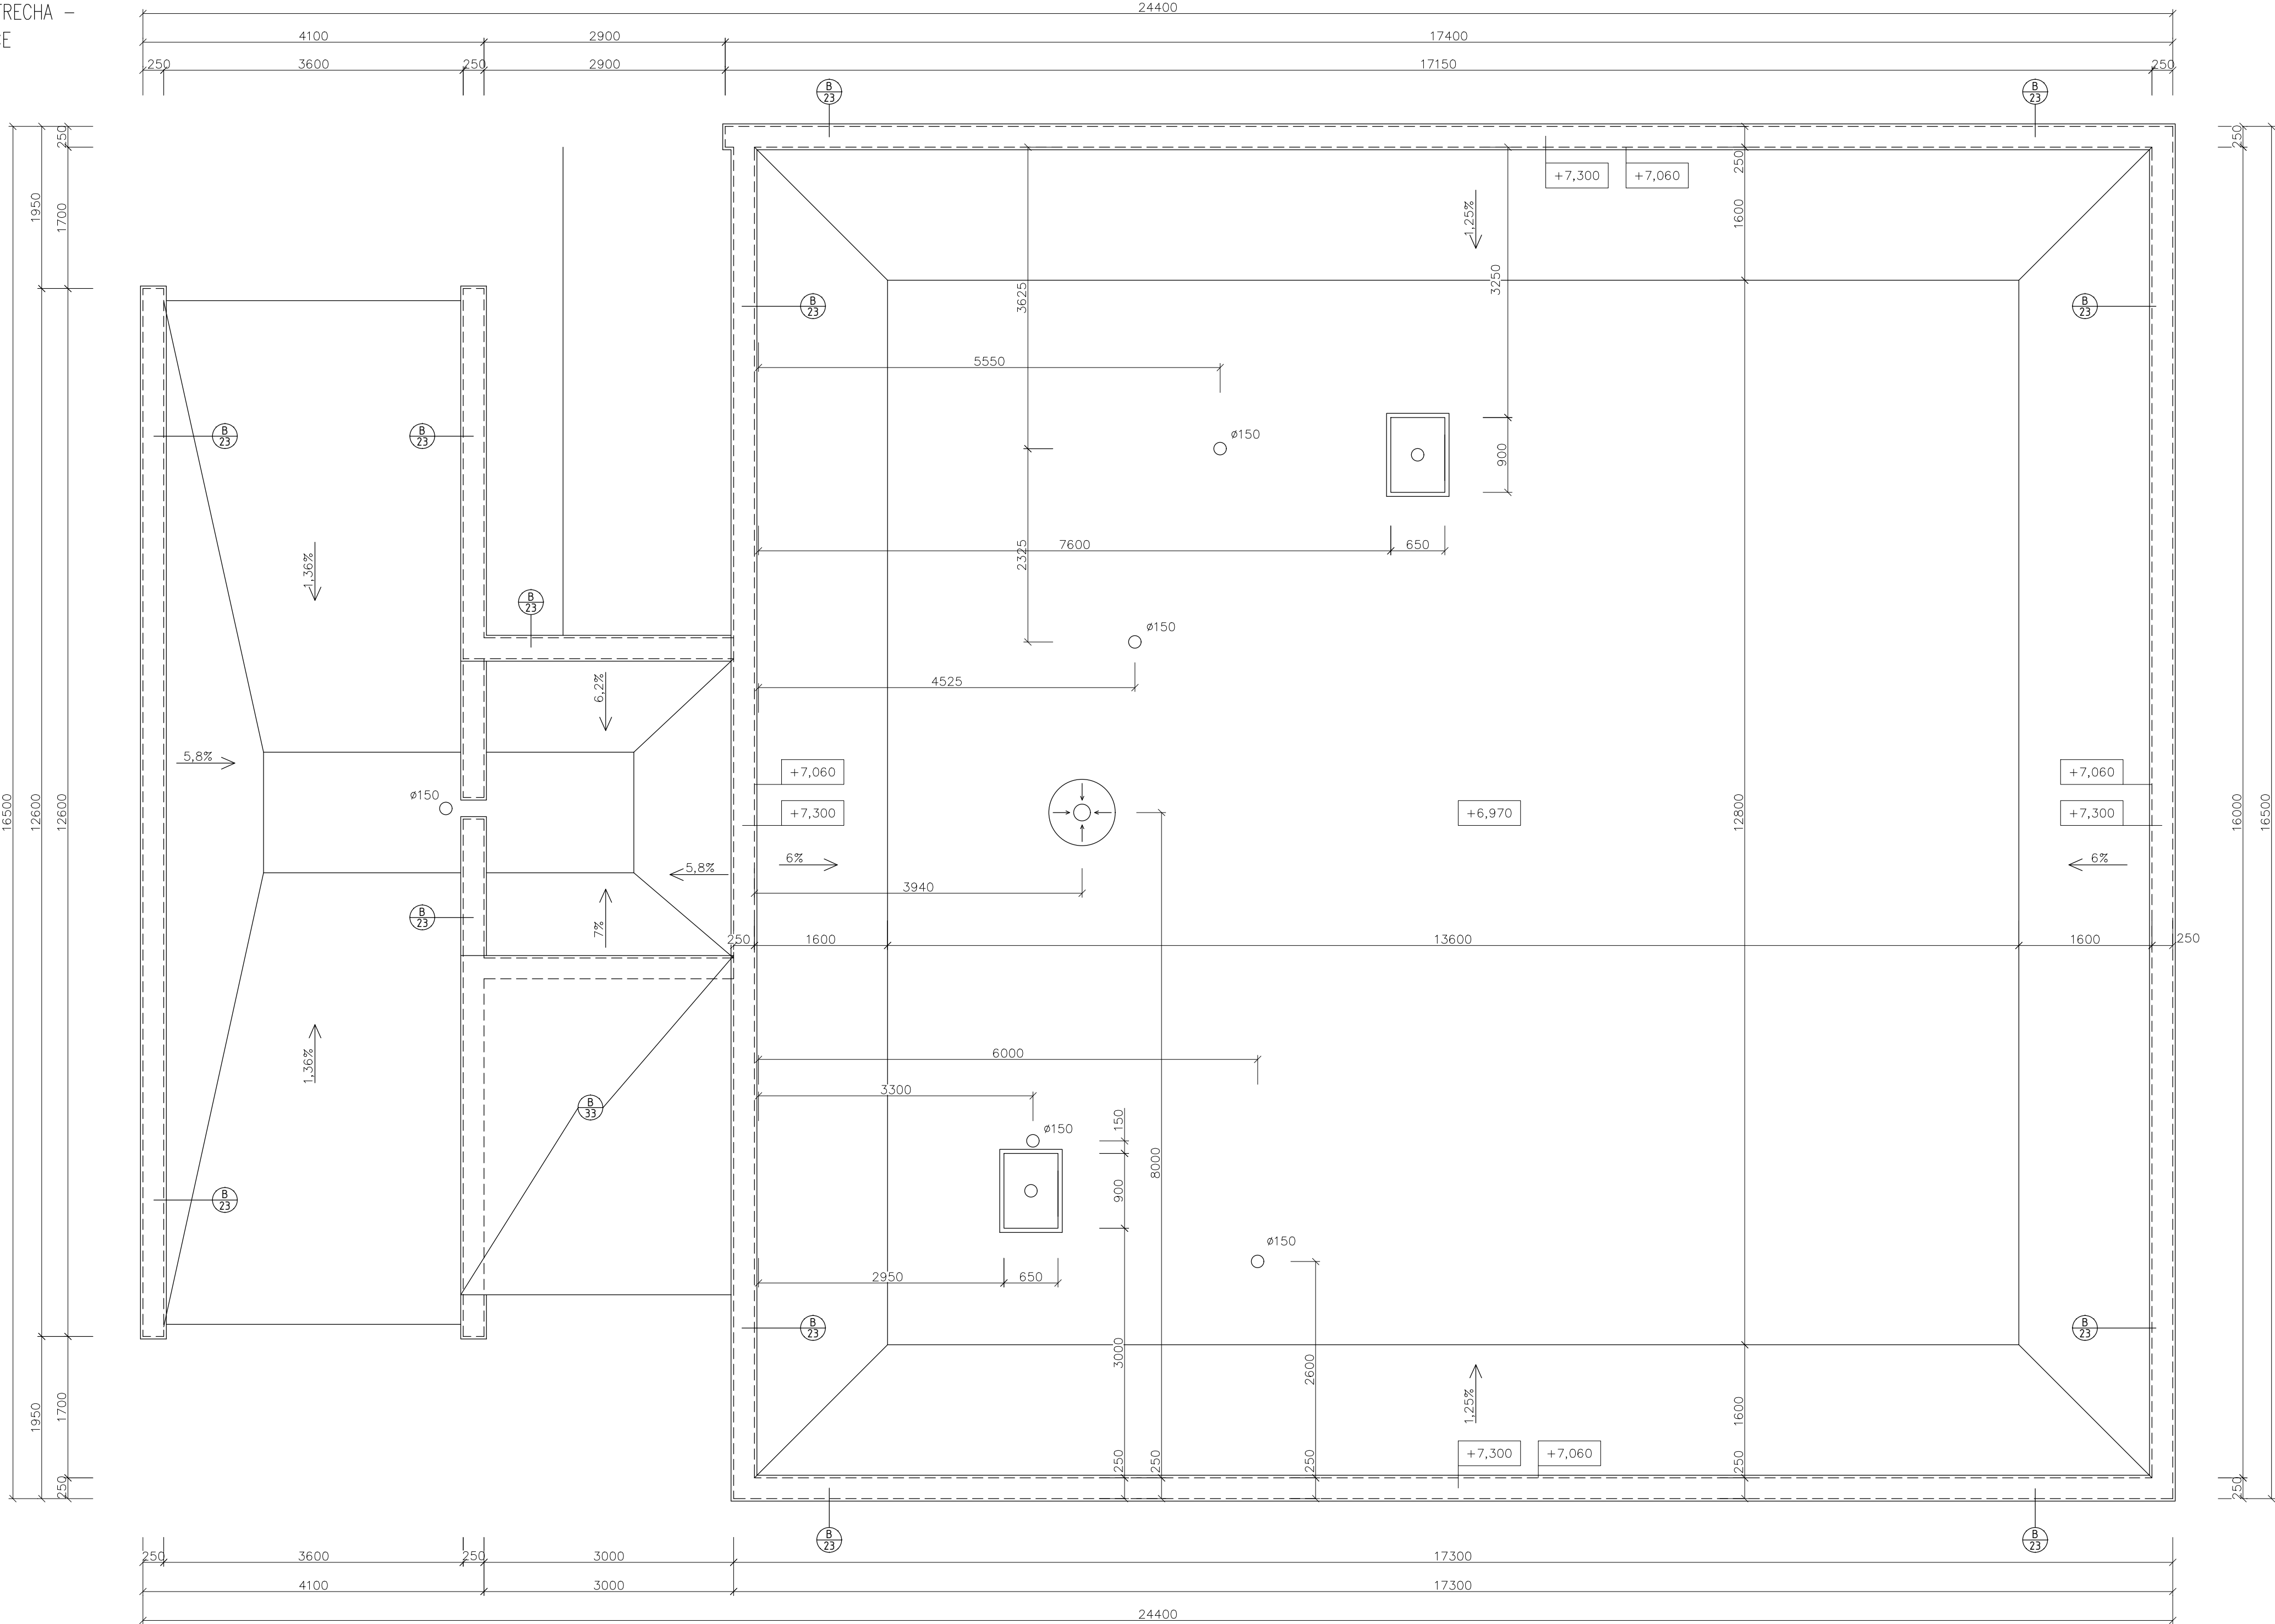

- ⓑ 23 ODSTRÁNENIE OPLECHOVANIA NA ATIKE
- ⓑ 37 ODSTRÁNENIE DREVENÉHO PRESTREŠENIA SO ŠINDLOVOU KRITINOU A OPLECHOVANIM

POZNÁMKY

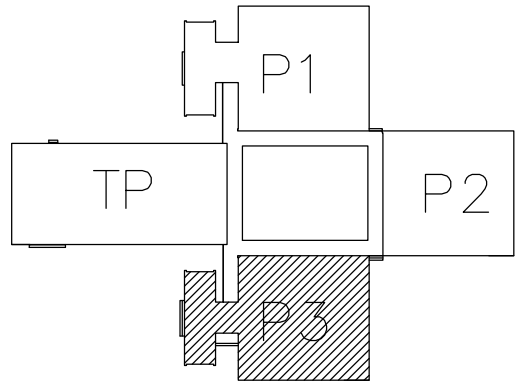

0,000 = 155,10 m n. m.			
Projektant	ING. IRENA KREUTZOVÁ	Vypracoval	ING. BARBORA NAGYOVÁ
		<div> <b>RENAK</b></div> <div>RENAK, s.r.o. Bulharské 42 917 01 Trnava</div> <div>e-mail: renak@renak.sk tel./fax: 033/5536414 web: www.renak.sk</div>	
Druh projektu	ARCHITEKTONICKO-STAVEBNÉ RIEŠENIE	formát	8x A4
Druh výkresu	PAVILÓN 3 – STRECHA, BÚRACIE PRÁCE	dátum	09/2019
Investor	MESTO TRNAVA HLAVNÁ 1, TRNAVA 917 71	účel	DSPaR
Názov a miesto stavby	MŠ SPOJNÁ 6 – REKONŠTRUKCIA OBJEKTU SPOJNÁ 6, TRNAVA 917 01	part. číslo	5292/10, k.ú. TRNAVA
		č. zakázky	190710
		Mierka	1:50
			Č. výkresu P3 – 03