


PAVILÓN 1, STRECHA –
BÚRACIE PRÁCE

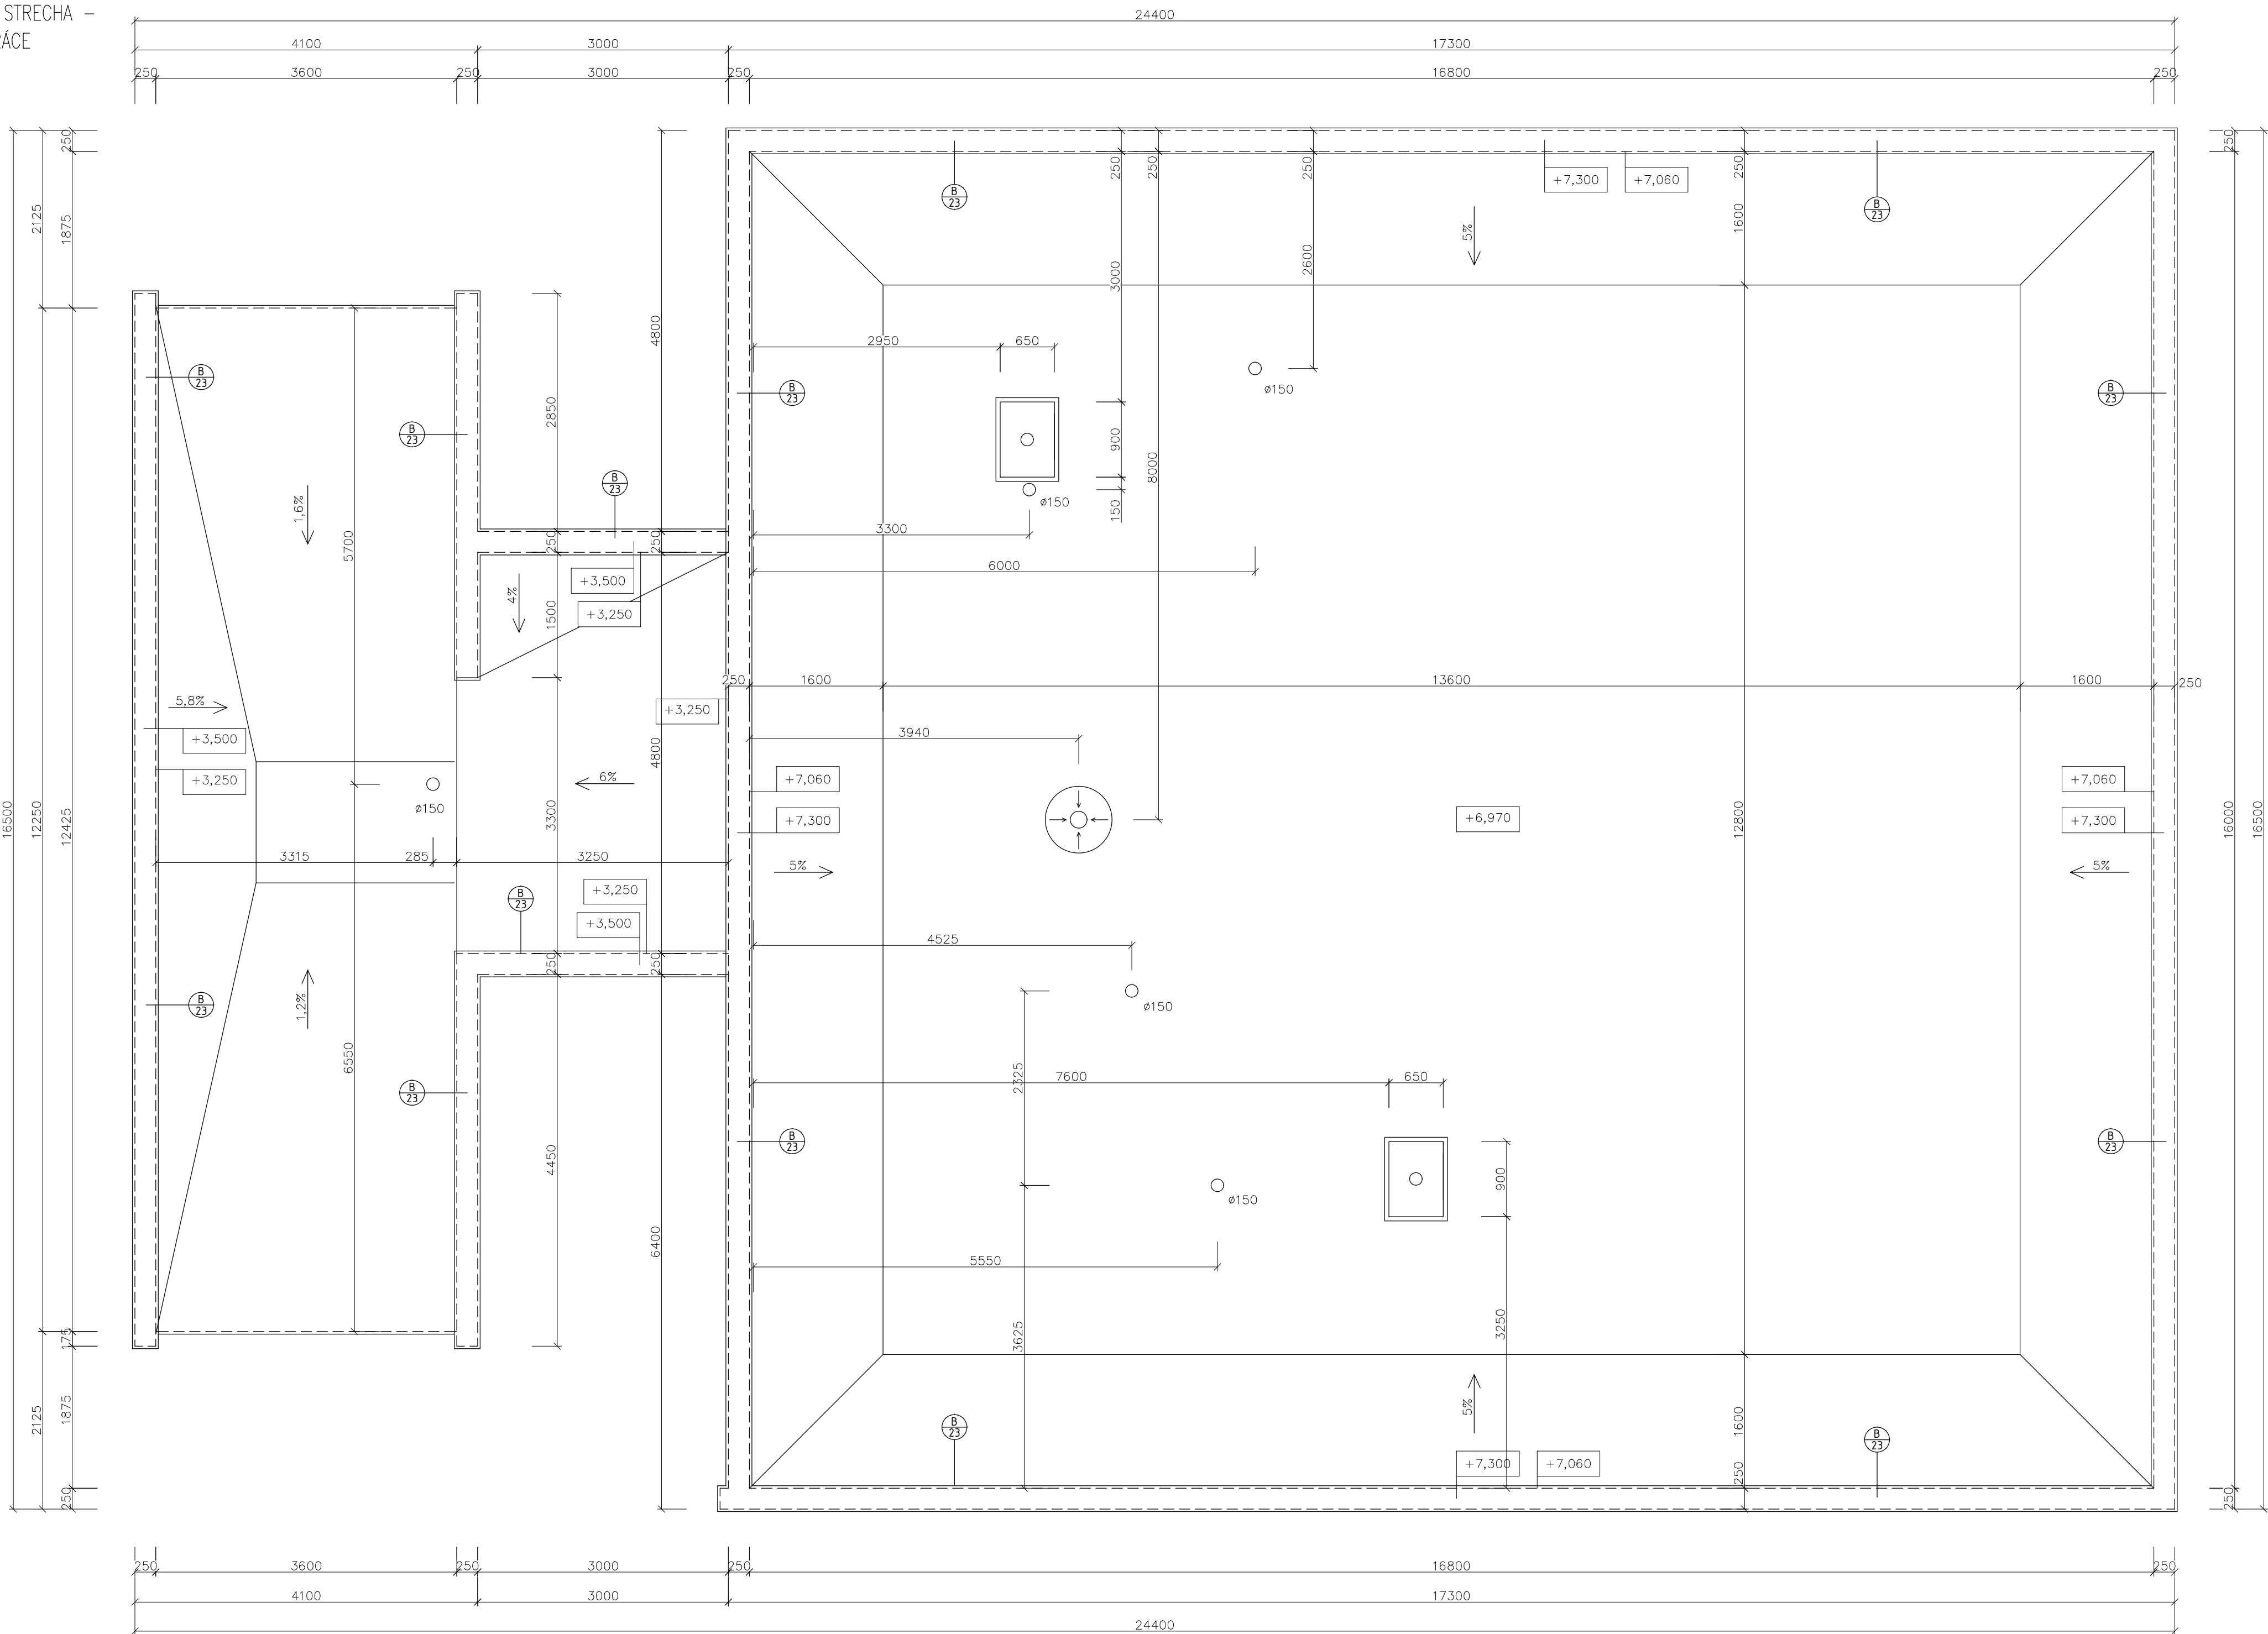


 ODSTRÁNENIE OPLECHOVANIA NA ATIKE


LEGENDA MATERIÁLOV

 BÚRACIE PRÁCE

POZNÁMKY

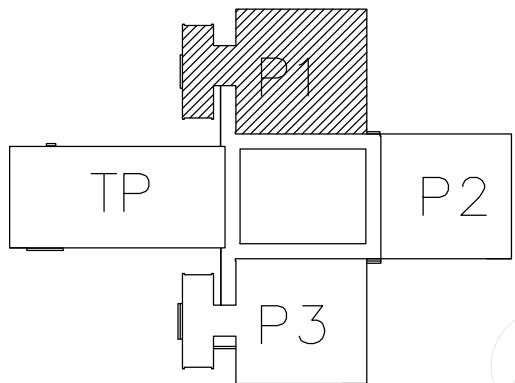

0,000 = 155,10 m n. m.

Projektant	ING. IRENA KREUTZOVÁ	Vypracoval	ING. BARBORA NAGYOVÁ	 RENAK, s.r.o. Bulharská 42 917 01 Trnava e-mail: renak@renak.sk tel./fax: 033/5536414 web: www.renak.sk	
Druh projektu	ARCHITEKTONICKO-STAVEBNÉ RIEŠENIE			formát	8xA4
Druh výkresu	PAVILÓN 1 - STRECHA, BÚRACIE PRÁCE			dátum	09/2019
Investor	MESTO TRNAVA HLAVNÁ 1, TRNAVA 917 71			účel	DSPaR
				parc. číslo	5292/10, k.ú. TRNAVA
Názov a miesto stavby	MŠ SPOJNÁ 6 - REKONŠTRUKCIA OBJEKTU SPOJNÁ 6, TRNAVA 917 01			č. zakázky	190710
				Mierka	1:50
				č. výkresu	P1 - 03