



FILTRAČNÁ ŠACHTA

VSAKOVACIA ŠACHTA


Pôdorys

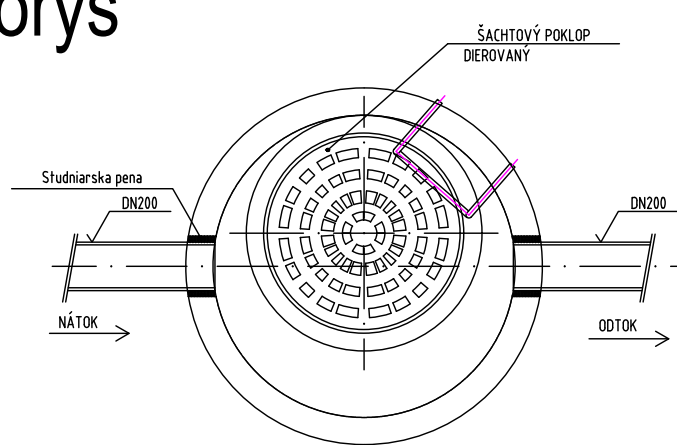


Pôdorys

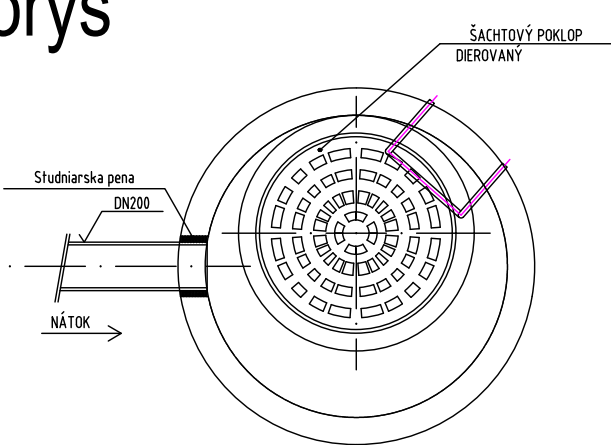

Rez

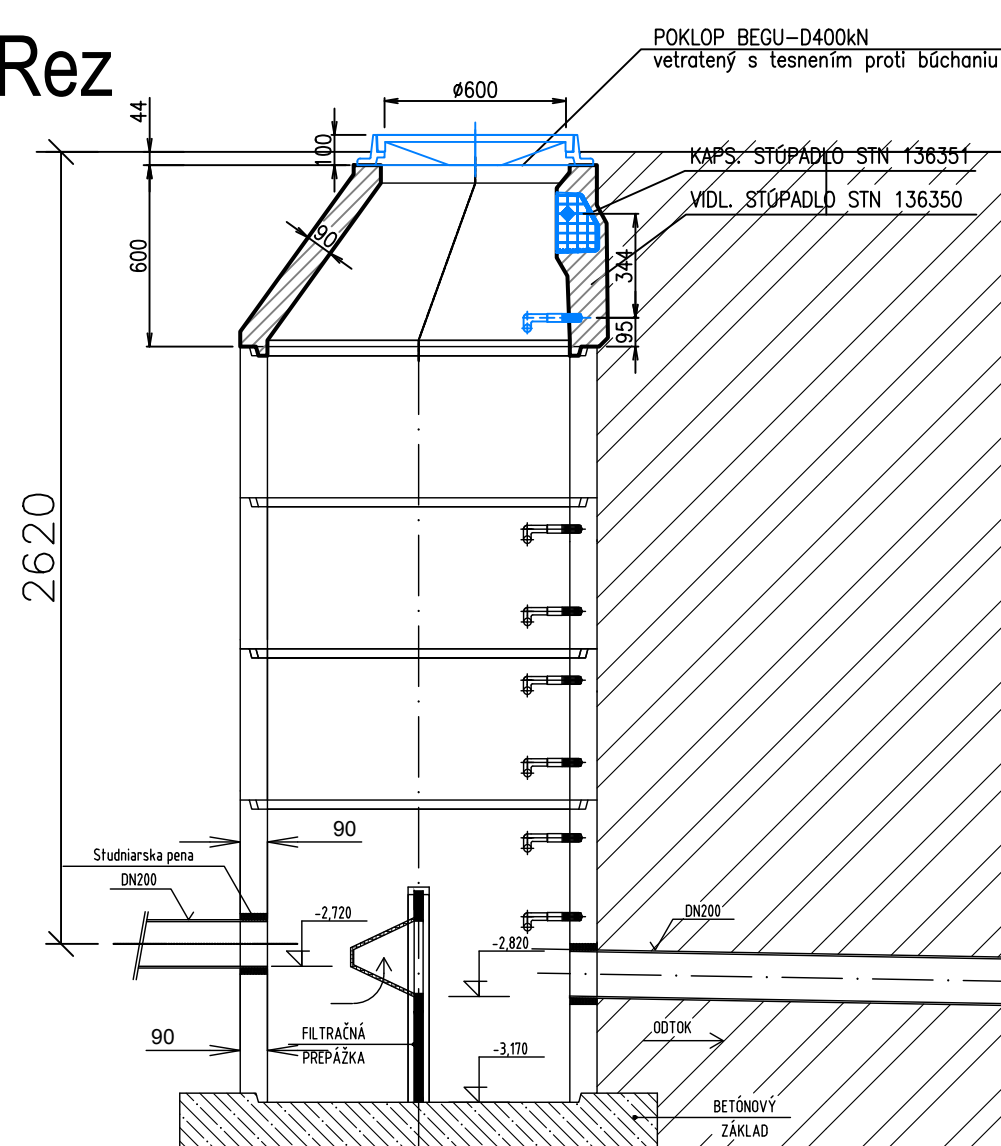


Rez

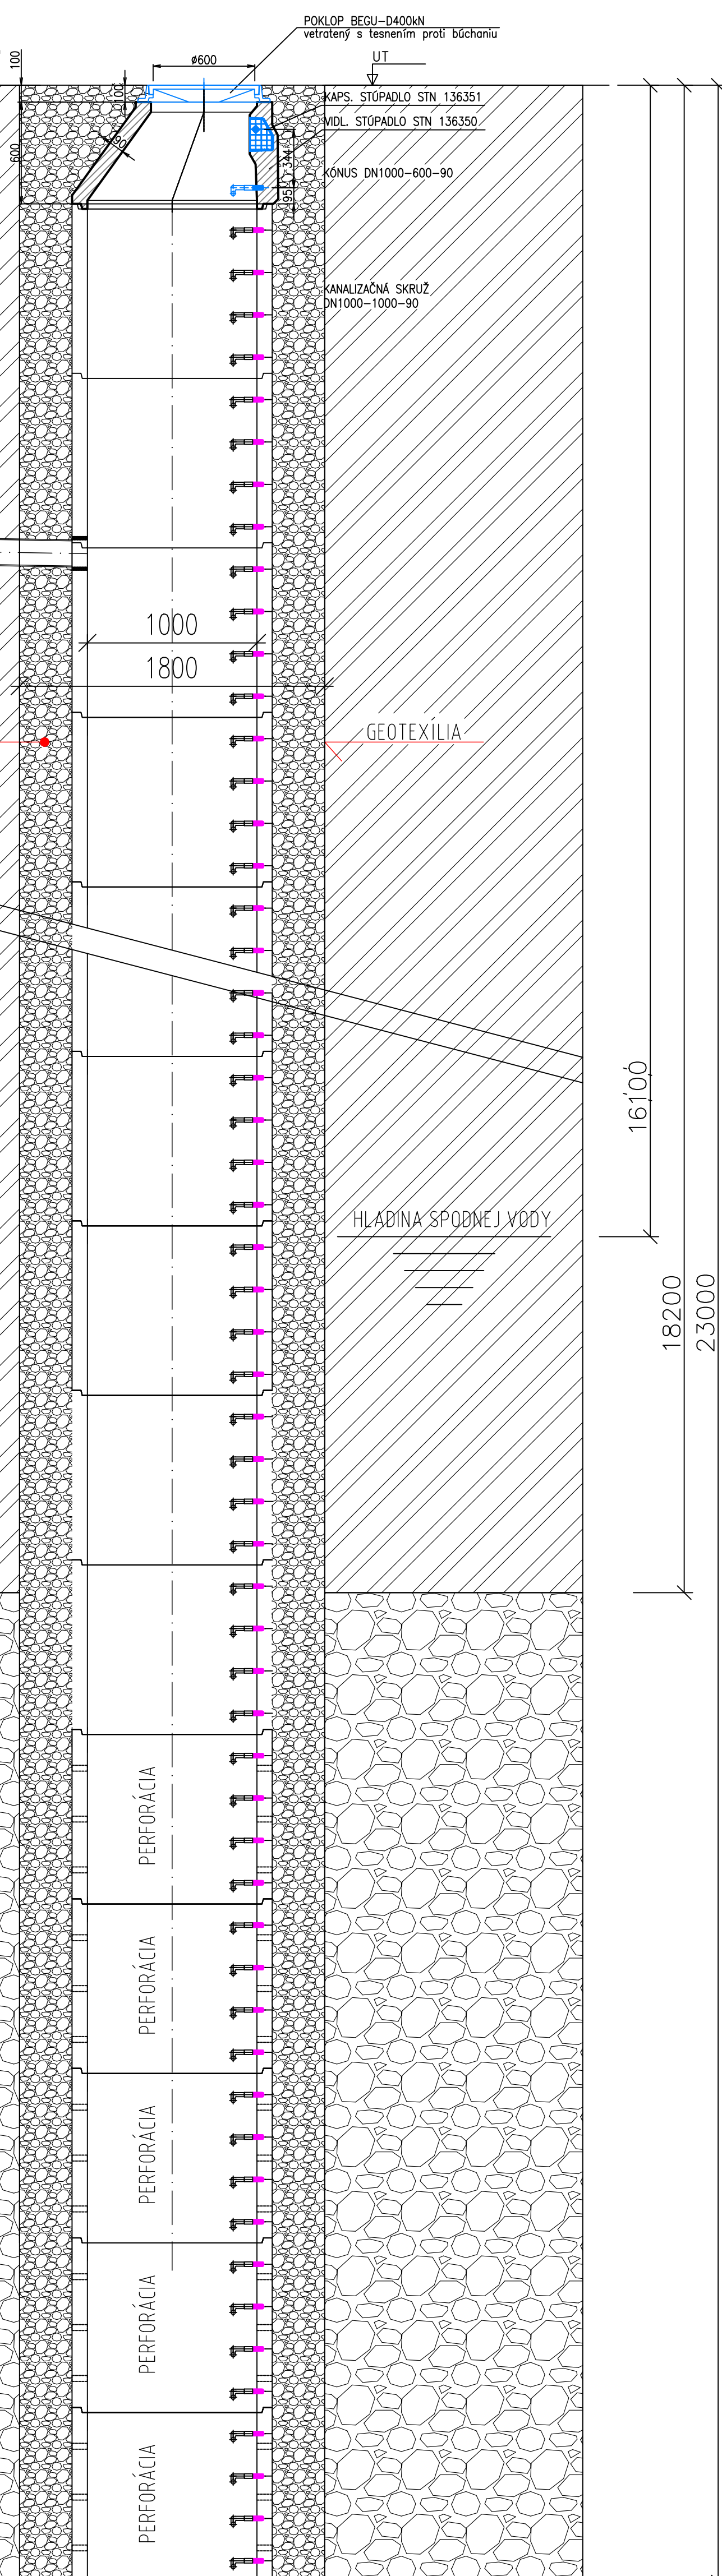

POVODNÁ NEPRIEPUSTNÁ VRSTVA

POVODNÁ PRIEPUSTNÁ VRSTVA

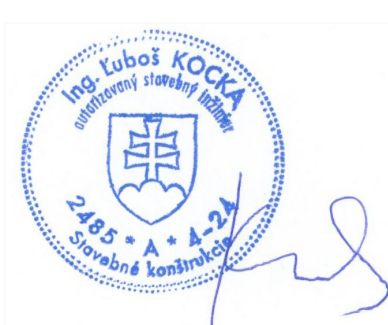

AUTOR PROJEKTU :	ING. IRENA KREUTZOVÁ	greytplan s.r.o. bratislavská 7184/157 921 01 Piešťany greytplan tel. : +421 904 683 007 m@lpeter@greytplansk skype: ing.peter.lesicky		
ZODP.PROJEKTANT :	ING. ĽUBOŠ KOCKA			
VYPRACOVAL :	ING. PETER LEŠICKÝ			
INVESTOR :	MESTO TRNAVA, HLAVNÁ 1, TRNAVA 917 71	ZÁK.ČÍSLO	83.18	SADA
NÁZOV:	MŠ SPOJNÁ 6 - REKONŠTRUKCIA OBJEKTU			
MIESTO STAVBY :	SPOJNÁ 6, TRNAVA 917 01			
DIEL - ČASŤ :	DAŽĎOVÁ KANALIZÁCIA	DÁTUM	03/2021	VÝKRES Č. DK02
OBSAH VÝKRESU :	VSAKOVACIE TELESO	STUPEŇ	DSP	
		FORMÁT	6A4	
		MIERKA	1:25	