


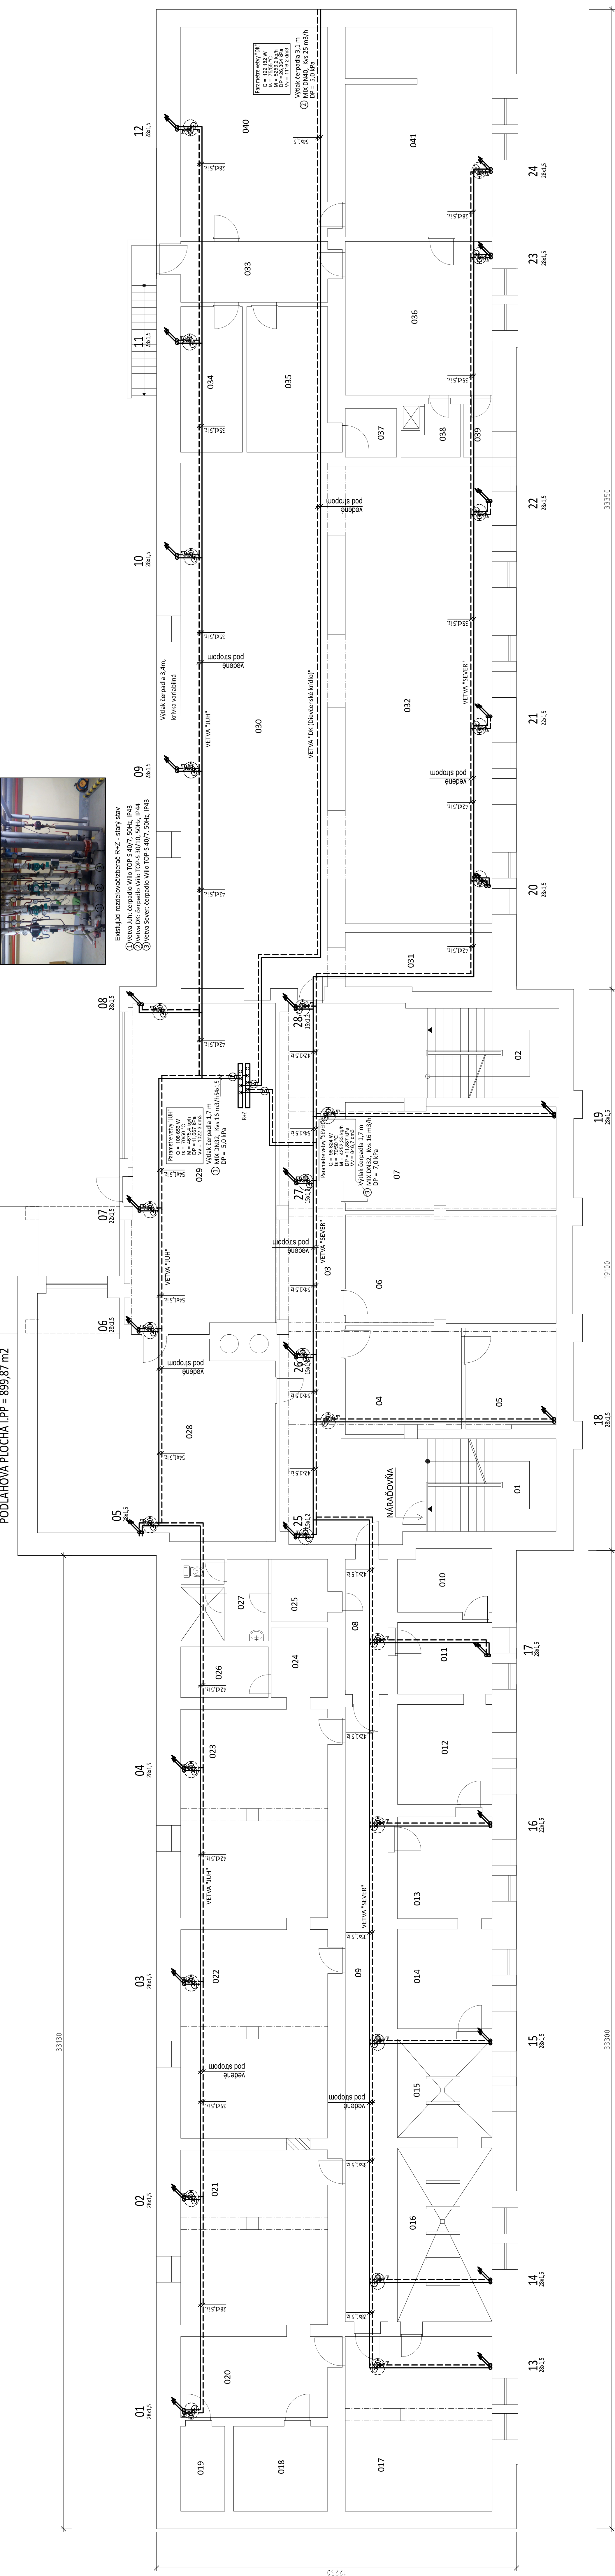


PODLAHOVÁ PLOCHA LPP = 899,87 m2



LEGENDA MIESTNOSTÍ:

POZÍCIA	NÁZOV	M 2
01	SCHODISKO	13,76
02	SCHODISKO	13,65
03	CHODBA	57,44
04	DIELŇA	14,10
05	DIELŇA	10,40
06	DIELŇA	26,70
07	DIELŇA	7,70
08	CHODBA	24,76
09	CHODBA	30,90
10	KRYT CO	6,99
11	KRYT CO	11,20
12	KRYT CO	11,45
13	KRYT CO	11,20
14	KRYT CO	11,20
15	SPRCHA	11,50
16	SPRCHA	19,50
17	SKLAD	29,50
18	SKLAD	9,45
19	SKLAD	4,50
20	SKLAD	14,45
21	POSILŇOVŇA	30,50
22	POSILŇOVŇA	36,10
23	POSILŇOVŇA	36,10
24	PREDSEŇ	4,70
25	PREDSEŇ	4,50
26	SKLAD	5,15
27	WC + UMÝVÁRKA	7,95
28	KOTOLŇA	57,30
29	KOTOLŇA	56,30
30	SKLAD	94,35
31	SKLAD	10,28
32	SKLAD	77,89
33	CHODBA	11,60
34	SKLAD	10,45
35	SKLAD	14,15
36	SKLAD	26,15
37	SKLAD	2,90
38	VÝTAH	3,00
39	SKLAD	2,00
40	SKLAD	36,25
41	SKLAD	35,20

ZOSTAVY STÚPAČKOVÝCH ARMATÚR				
ozn.	ventil	prívod	spoločná	DN

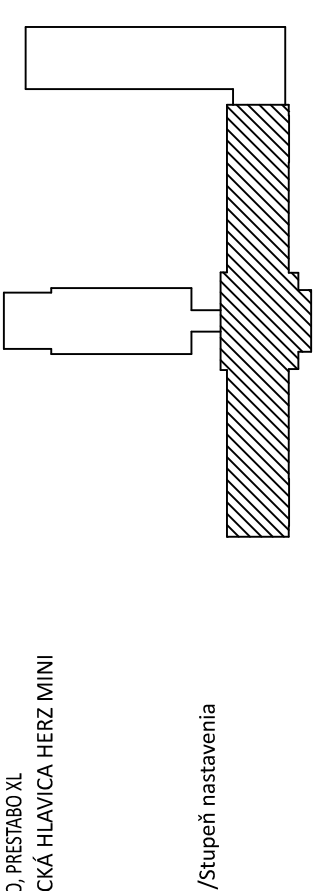

VÝKUR POTR.-JUHĽOVÁ OCEĽ VIEGA PRESTABO, PRETABO XL
TERMOSTATICKÝ VENTIL HERZ, TYP TS50V + TERMOSTATICKÁ HLAVICA HERZ MINI
SROBENIE HERZ RL1
-201-
20°C
21X/6/120
TS-90 V/P/15/6/4
RL1*19/15

Číslo miestnosti
Teplota miestnosti
Typ vst. telesa
P-priamy, R-rohový/Dimenzia/Štupenie nastavenia
P-priamy, R-rohový/Dimenzia

POZNÁMKA
Rozmery UK vyhotovené z potrubia - uhlíková oceľ Viega
Vetva juh, Sever (štupáky 01-28) boli vypočítané s údajmi definovanými v tabuľke "Parametre vetvy"
Nastavenie ventílov je napočítané na dané parametre vetvy

LEGENDA
VÝKUR POTR.-JUHĽOVÁ OCEĽ VIEGA PRESTABO, PRETABO XL
TERMOSTATICKÝ VENTIL HERZ, TYP TS50V + TERMOSTATICKÁ HLAVICA HERZ MINI
SROBENIE HERZ RL1
-201-
20°C
21X/6/120
TS-90 V/P/15/6/4
RL1*19/15

Parametre vetvy "JUH"
Q = 108 659 W
ts = 70/60 °C
ts = 75/65 °C
DP = 11 667 Pa
DP = 26 364 Pa
Vv = 1102,3 m/s

Parametre vetvy "SEVER"
Q = 98 824 W
ts = 70/60 °C
ts = 75/65 °C
DP = 11 667 Pa
DP = 26 364 Pa
Vv = 1102,3 m/s

Zodp. projektant:	Ing. Róbert Kravčík
Vypracoval:	Ing. Róbert Kravčík
Kreslil:	Ing. Róbert Kravčík
Miesto:	ul. J. Švermu 1736/14, 960 78 Zvolen
Investor:	Školský internát Zvolen, J. Švermu 1736/14, 960 78 Zvolen
Stavba:	

037	SKLAD	2,20
038	VÝTAH	3,00
039	SKLAD	2,00
040	SKLAD	36,25
041	SKLAD	35,20

TEMPUM, spol. s r.o. Francisco 726/11 Previačova 9701 Tel.: +421 948 072 792 Email: tempumsk@tempum.sk	
Číslo zrk.	007/2019
Stupeň PD	PROJEKT
Datum	05/2019
7 x A4	