


PODLAHOVÁ PLOCHA IV.NP = 938,08 m2
UBYTOVACIA PLOCHA IV.NP = 369,28 m2

LEGENDA MIESTNOSTÍ:

POZÍCIA	NÁZOV	M 2
401	SCHODISKO	13,78
402	CHODBA	51,87
403	CHODBA	33,41
404	ÚČEBNA	67,95
405	IZBA Ľ58	19,48
406	IZBA Ľ59	19,43
407	IZBA Ľ60	19,48
408	IZBA Ľ61	19,52
409	IZBA Ľ62	19,48
410	IZBA Ľ63	19,48
411	IZBA Ľ64	19,33
412	IZBA Ľ65	19,48
413	IZBA Ľ66	19,48
414	Malá telocvičňa	35,51
415	IZBA Ľ68	19,48
416	PREZUVÁREŇ	12,20
417	KABINET	12,87
418	WC A PREDSEŇ	6,05
419	UMÝVÁRNY-CHODBA	5,77
420	UMÝVÁRKA	12,76
421	UMÝVÁRKA-SPRCHY	6,01
422	KUCHYNKA	5,42
423	KUCHYNKA	6,08
424	KLUBOVNA	80,00
425	SCHODISKO	13,65
426	KRÚŽKOVÁ ČINNOSŤ	18,52
427	IZBA Ľ71	19,39
428	IZBA Ľ72	19,04
429	IZBA Ľ73	19,34
430	IZBA Ľ74	19,48
431	IZBA Ľ75	19,48
432	IZBA Ľ76	19,54
433	IZBA Ľ77	19,48
434	IZBA Ľ78	19,41
435	IZBA Ľ79	19,48
436	ÚČEBNA	68,19
437	SANITÁRNA MIEST.	10,14
438	UMÝVÁRKA-SPRCHY	5,92
439	UMÝVÁRKA	12,60
440	UMÝVÁRKA-CHODBA	5,70
441	WC A PREDSEŇ	5,95
442	KABINET	12,69
443	PREZUVÁREŇ	11,99
444	CHODBA	35,25
445	ÚČEBNA-POČÍTAČE	18,52

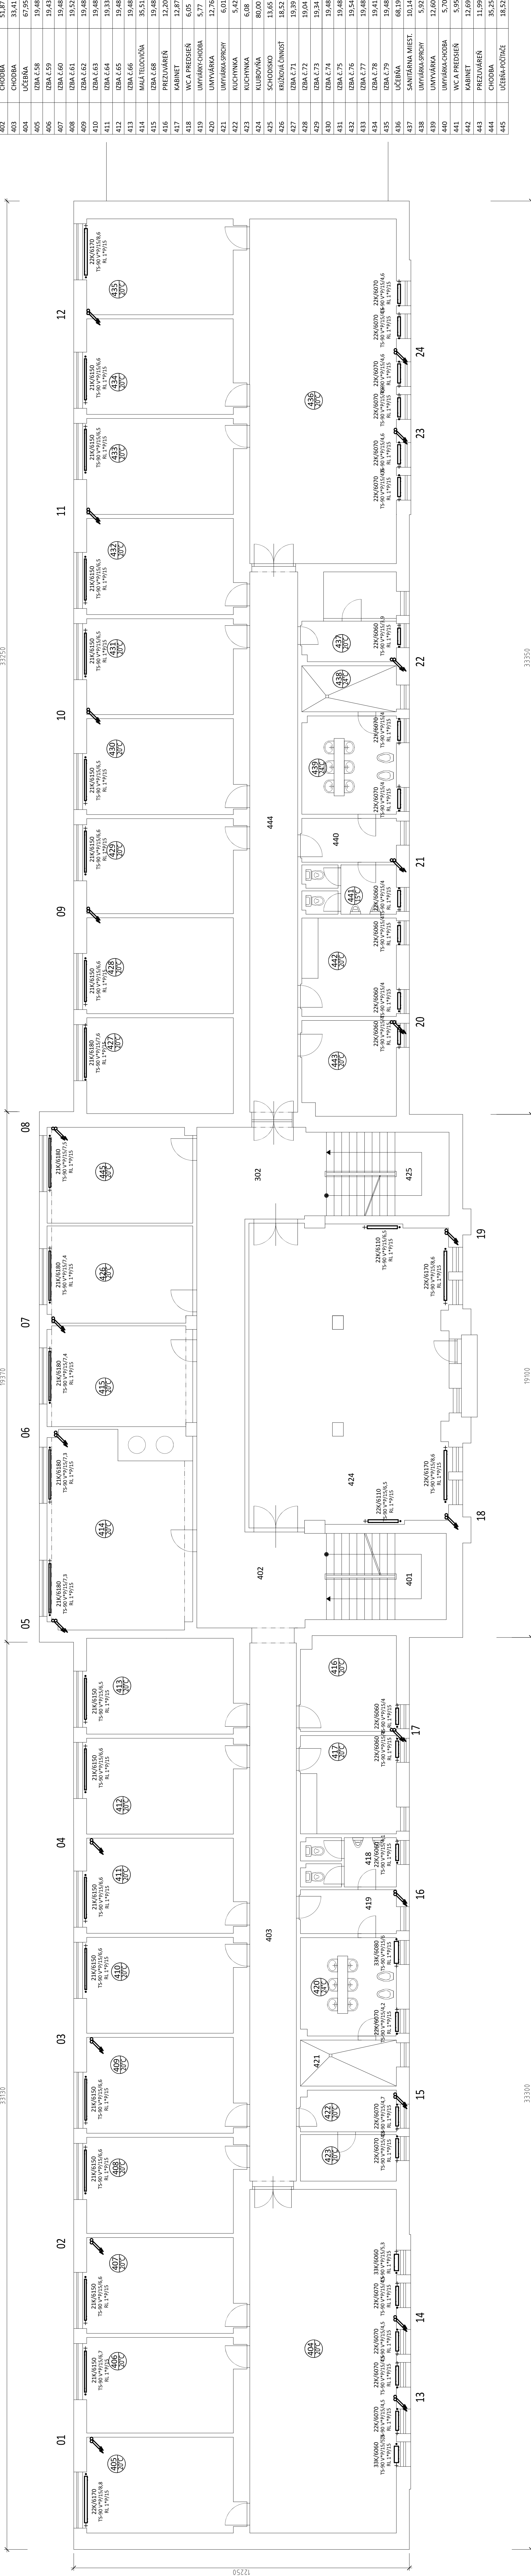

POZNÁMKA
Rozvody UK vyhotovené z potrubia - uhlíková oceľ Viega
Vetva Juh, Sever (Stupačky 01-28) boli vypočítané s údajmi definovanými v tabuľke "Parametre vetvy"
Nastavenie ventílov je napočítané na dané parametre vetvy

Zodp. projektant:	Ing. Róbert Kravčík
Vypracoval:	Ing. Róbert Kravčík
Kreslil:	Ing. Róbert Kravčík
Miesto:	ul. J. Švermu 1736/14, 960 78 Zvolen
Investor:	Školský internát Zvolen, J. Švermu 1736/14, 960 78 Zvolen
Stavba:	Čís.zásk. 007/2019
Školský internát Zvolen - rekonštrukcia objektov	
- zníženie energetickej náročnosti	
Objekt: SO.01 Hlavná budova	
Časť: D6 – VYKUROVANIE	
Názov výkresu: PÔDORYS IV.NP – TRAKT na ul. J. ŠVERMU	
Mierka:	1:75
Číslo výkresu	05

