

TERMOSTATICKÝ VENTIL HERZ, TYP TS90V + TERMOSTATICKÁ HLAVICA HERZ MINI

1/4,6
SKO

1.

031

13.5

17

Hrúb	
------	--

Rinde

Riadok	Menovitá svetlový potrubia a armatury DN	Najmenšia hrúbka izolácie na stĺpcovej vzdušnej na stĺpcovej tepelnej izolácii
--------	--	--

	1	do 20	20	$\lambda = 0.03 \text{ W m}^{-1} \text{ K}^{-1}$
	2	od 22 do 36	30	


3	od 40 do 100	rovnice hůbka ako DN
4	nad 100	100

5	<p>rozvoje a armatury podľa násktu 1 až 4 v dielach a gresových stropoch, porušia vo vykurovaných zariadeniach, pripojenie pŕstube vykurovania do dĺžky 5 m</p>	57% podlažných riadok
---	---	-----------------------

Prechody potrubia stenami a stropmi musia byť opatrené chráničkou (PE penové izolačné púzdro na potrubie hr.

Ułożenie potrubia	osłowe	węglowy	ceol	+ woda	+ izolacja, przy
-------------------	--------	---------	------	--------	------------------

DN /mm/	12	15	18	22	28	35	42	54	64
średnica zózew /m/	1,25	1,25	1,5	2,0	2,25	2,75	3,0	3,5	4,0

[illegible]

[illegible][illegible][illegible]