


PODLAHOVÁ PLOCHA II.NP = 551,63 m2
UBYTOVACIA PLOCHA II.NP = 202,32 m2

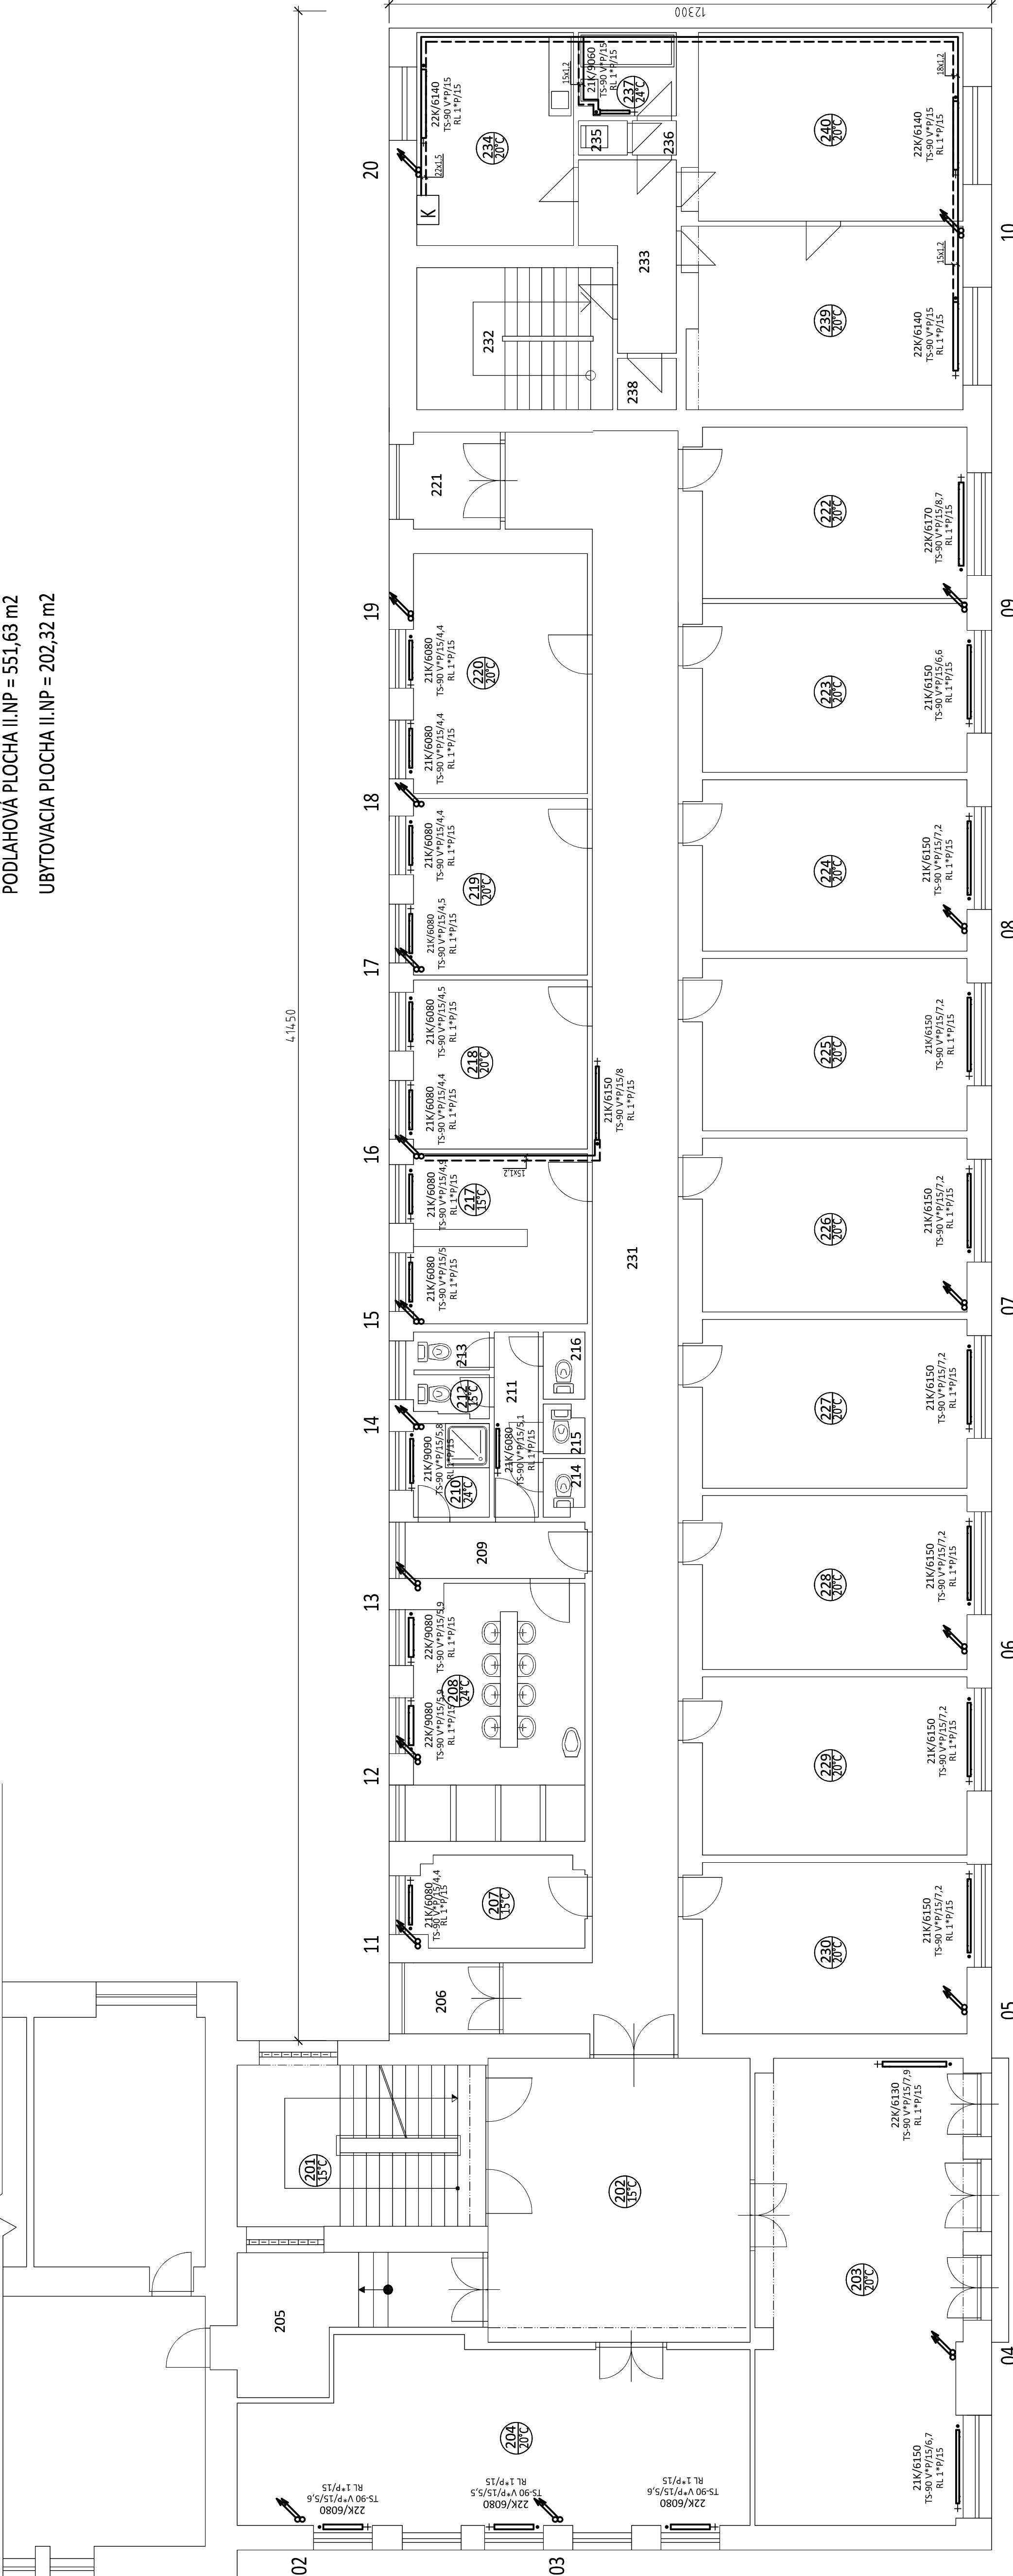

LEGENDA MIESTNOSTÍ:

POZÍCIA	NÁZOV	M 2
201	SCHODISKO	16,67
202	CHODBA	31,03
203	KLUBOVNÁ	41,20
204	VZDELÁVACIE CENTRUM	37,24
205	CHODBA	11,03
206	LODŽIA	2,81
207	PREZUVÁREŇ	6,63
208	UMÝVÁRKY	18,30
209	CHODBA	4,27
210	SPRCHA	3,15
211	CHODBA	3,40
212	WC	1,33
213	WC	1,31
214	WC	0,96
215	WC	0,78
216	WC	1,16
217	KUCHYŇA	12,70
218	KABINET	12,63
219	IZBA č. 94	13,19
220	IZBA č. 95	17,78
221	LODŽIA	3,95
222	IZBA č. 96	19,57
223	IZBA č. 97	13,67
224	IZBA č. 98	19,57
225	IZBA č. 99	19,67
226	IZBA č. 100	19,84
227	IZBA č. 101	19,30
228	IZBA č. 102	19,84
229	IZBA č. 103	20,32
230	IZBA č. 104	19,57
231	CHODBA	64,17
232	SCHODIŠTE	9,32
233	CHODBA	5,81
234	KUCHYŇA	13,44
235	WC	0,88
236	CHODBA	0,81
237	KÚPALŇA	3,27
238	KOMORA	2,10
239	OBÝVAČKA	19,72
240	IZBA	19,24

LEGENDA

TERMOSTATICKÝ VENTIL HERZ, TYP TS90V + TERMOSTATICKÁ HLAVICA HERZ MINI
ŠROBENIE HERZ RL1

-201-
20°C


Číslo miestnosti
Teplota miestnosti

Typ vyk. tela
P-planný, K-rohový/Dimerizcia/Štupieň nastavenia
P-planný, K-rohový/Dimerizcia

21K/6120
TS-90 V*P/15/6,4
RL 1*P/15

01-20


Štupacie potrubie vykurovacieho rozvodu - uhlíková oceľ

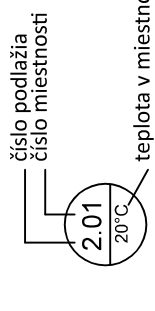

teplota v miestnosti

K

Existujúci plynový závesný kotel Buderus - GB72-24 K V2

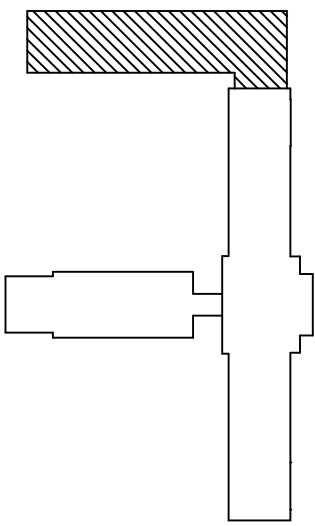

POZNÁMKA

Rozvody ÚK vyhotovené z potrubia - uhlíková oceľ Viega
Vetva DK (Štupacky 01-20) bola vypočítaná s údajmi definovanými v tabuľke "Parametre vetvy"
Nastavenie ventilov je napočítané na dané parametre vetvy

Zodp. projektant:	Ing. Róbert Krakovík		TEMPLUM s r.o. Franciscoho 726/11 Prevádzka 97101 Tel.: +421 948 072 792 Email: templumsk@gmail.com
Vypracoval:	Ing. Róbert Krakovík		
Kreslil:	Ing. Róbert Krakovík		
Miesto:	ul. Švernu 1736/14, 960 78 Zvolen	Investor: Školský internát Zvolen, J. Švernu 1736/14, 960 78 Zvolen	
Stavba:			
Školský internát Zvolen - rekonštrukcia objektov - zníženie energetickej náročnosti			
Objekt: S0.02 Dievčenské krídlo			
Časť: D6 – VYKUROVANIE			
Názov výkresu: PODOBYS II.NP. TRAKT na UL. J. HOLLEHO			1:75
Číslo výkresu: 007/2019			PROJEKT
Dátum: 05/2019			5 x A4
Mierka: Číslo výkresu			10