

LEGENDA

Konstrukcie a objekty, ktoré sú súčasťou projektu.

navrhovaná elektrická sieť a jej infraštruktúra

navrhované cestné komunikácie a spevnené plochy

navrhované chodníky

cyklochodníky

navrhované pozemné stavy (busový, automobilový)

vegetačné úpravy a náhrada výsadby drevín

betónový povrch

povrch nájazdoviska

odstránenie stavieb (plán)

Zábety:

dočasný záber do 1 roku

dočasný záber nad 1 rok

trvalý záber

Vlastnícke vzťahy:

invenčná pozemku hlavného mesta Bratislava

a METRO a.s. Bratislava

Výhledový stav, územná rezerva pre infraštruktúru:

inš. súvisiace projekty v území

Manažér projektu

Ing. Ján Kučerík

ZDruženie dodávateľov

Číslo záznamu 6, 831 03 Bratislava

Vedúci územného záznamu

Trnovská cesta 27, 831 04 Bratislava

Číslo záznamu

Trnovská cesta 27, 831 04 Bratislava

Suradnicový systém S-JTSK

Zodpovedný projektant stavby

Ing. Oľga Podstec

Zodpovedný projektant železnice

Ing. Jozef Holian

Projektant

Bratislava

Investor - staviteľ

Hlavné mesto SR Bratislava

Prírodné námestie 1

812 01 Bratislava

Staviteľ

Ing. Stavenčík Bratislava

Základná čísla

1515

Dátum

01/2020

Stupeň - zlož

DHS

Forma

BAKA

Merka

1:1000

Stav

C

Stavba

Stav

provozný úsek Janíkov dvor - Safárikovo námestie v Bratislave,

2. časť Bosákova ulica - Janíkov dvor


Celková situácia stavby

Územný plán

ÚČS 40 SITUÁCIA km 2,400 - 3,500

Číslo prístavy

1

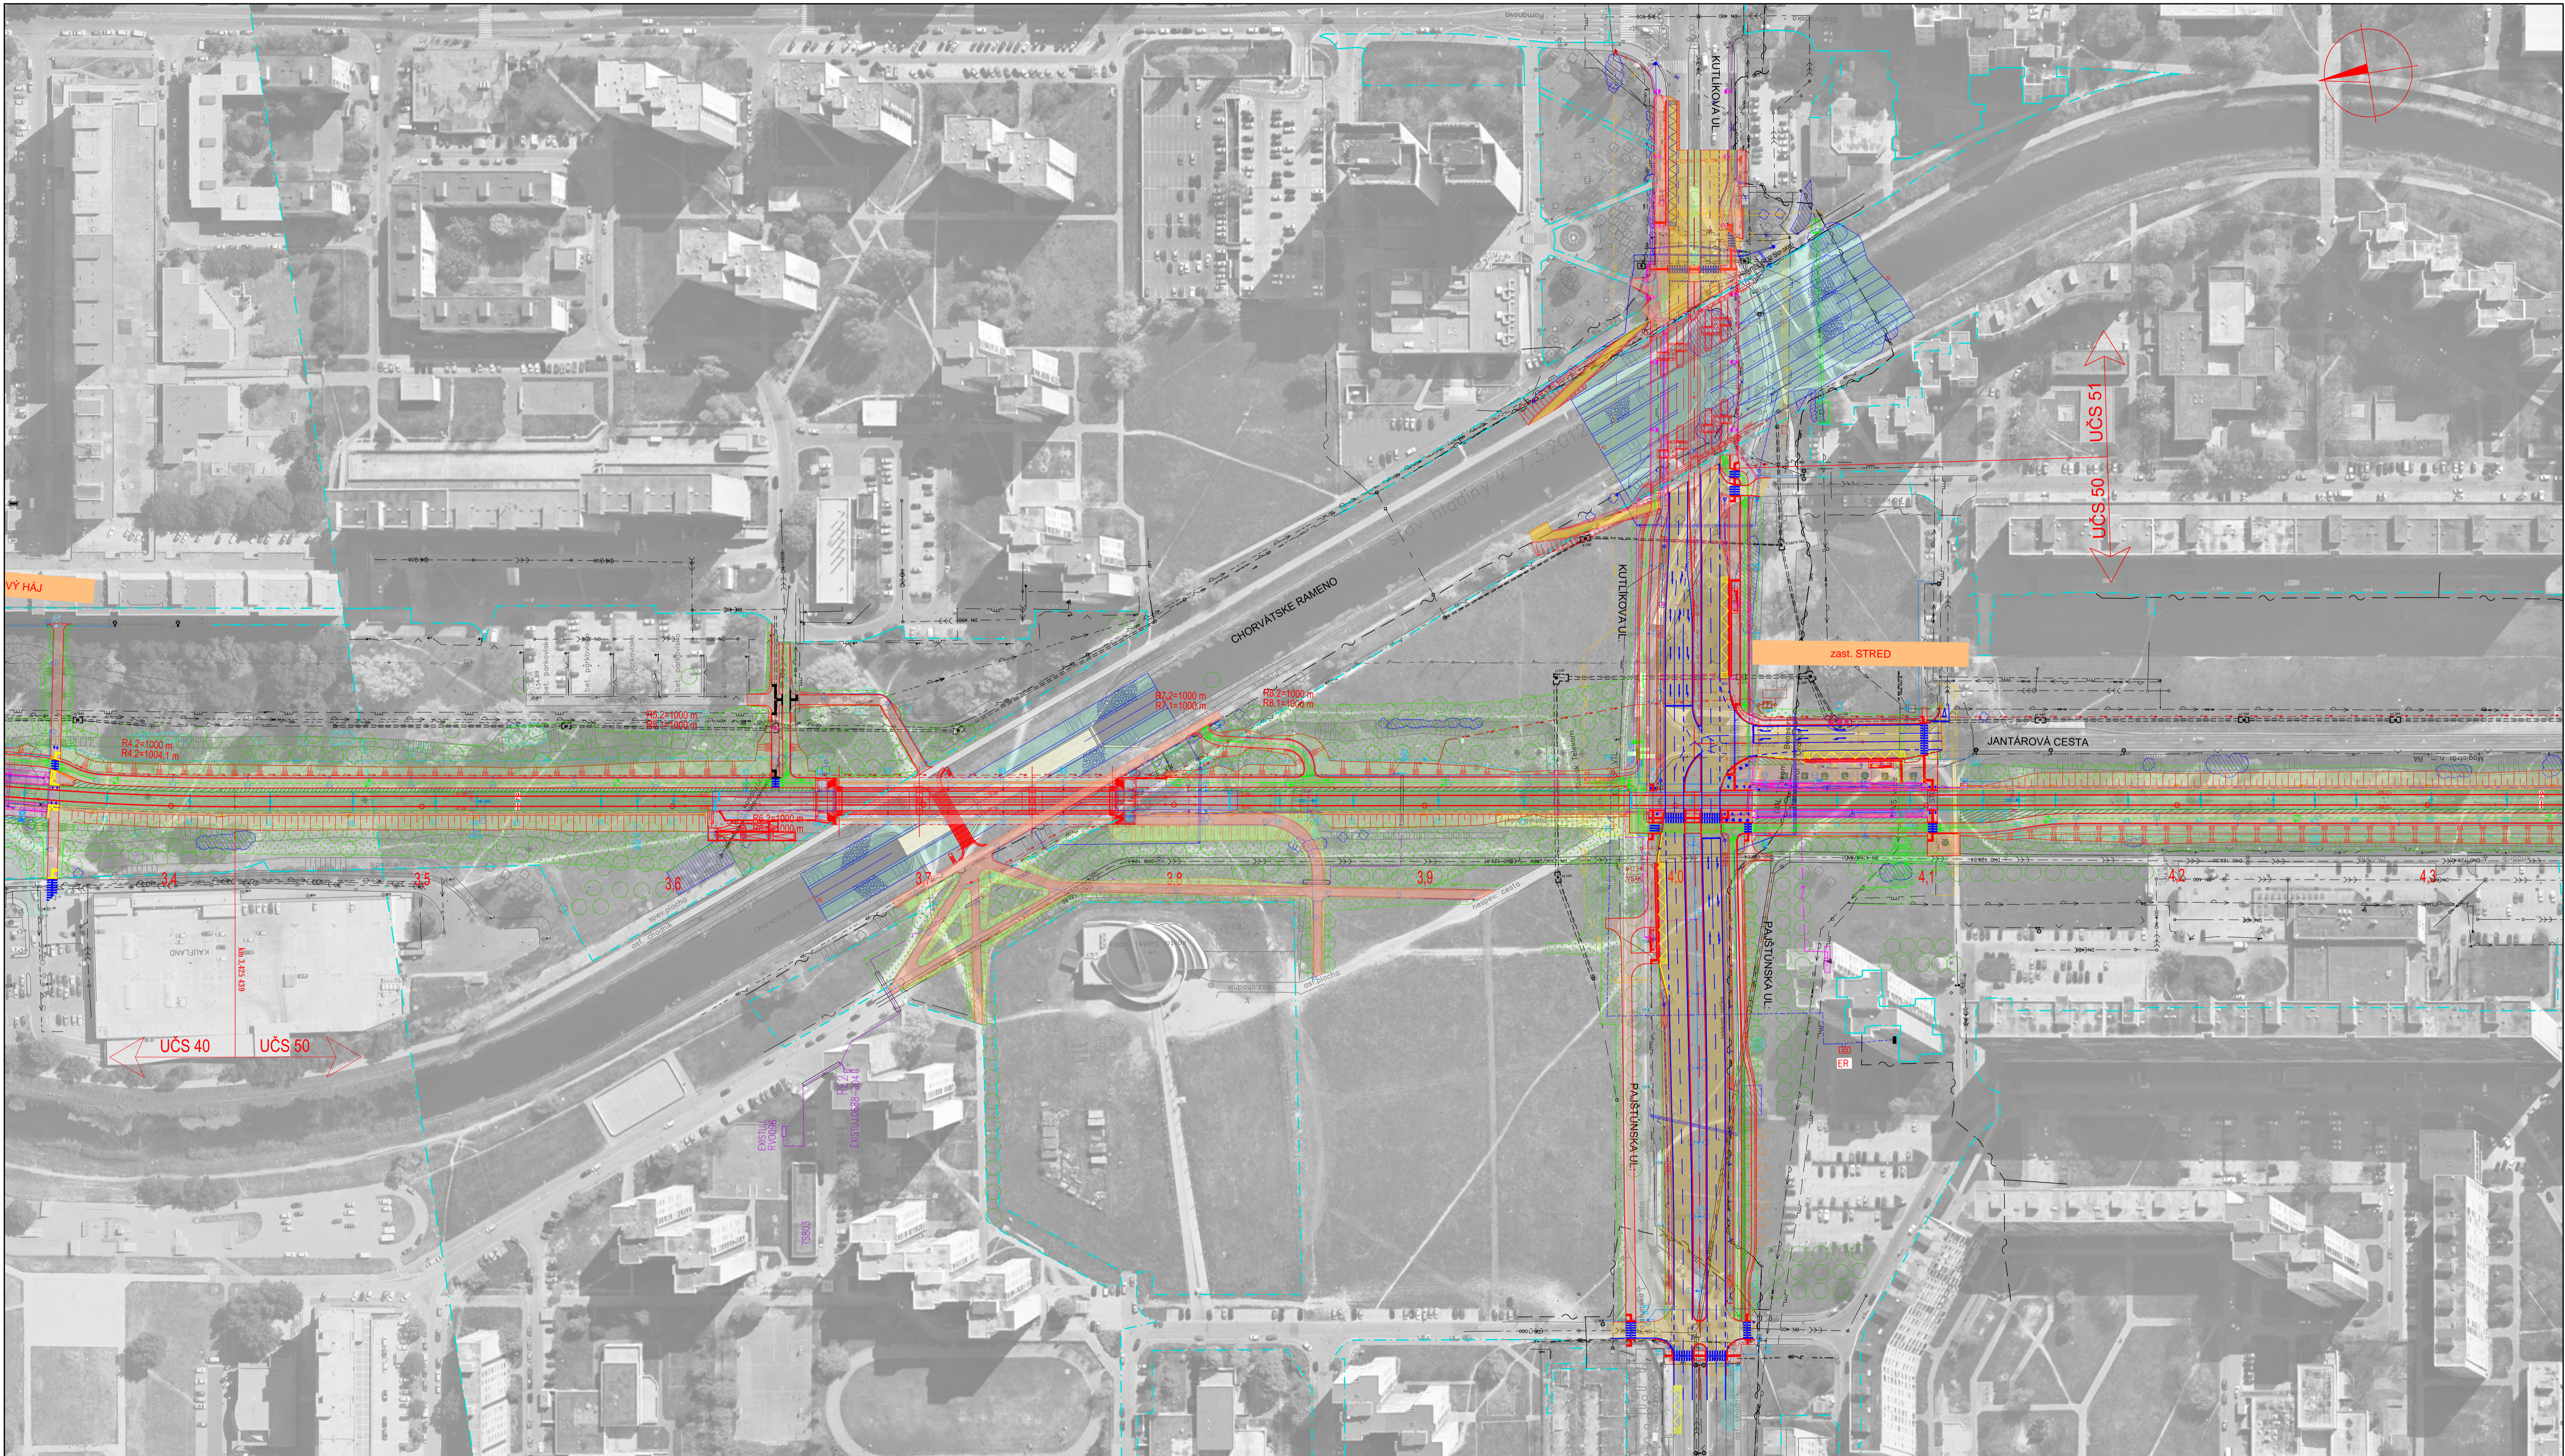

LEGENDA:

Konstrukcie a objekty, ktoré sú súčasťou projektu:

- navrhovaná električková trať a jej infraštruktúra
- navrhované cestné komunikácie a spevnené plochy
- navrhované chodníky
- cyklochodníky
- navrhované pozemné stavby (budovy)
- vegetačné úpravy a náhradná výsadba drevín
- betónový povrch
- povrch nástupišťa
- odstránenie stavieb (ploch)

Zábery:

- dočasný záber do 1 roku
- dočasný záber nad 1 rok
- trvalý záber
- Vlastnícke vzťahy:
- hranica pozemku Navrhovho mesta Bratislava a METRO a.s. Bratislava
- Výhladový stav, územná rezerva pre infraštruktúru:
- iné súvisiace projekty v území

ZDRUŽENIE DODÁVATEĽOV

Manažér projektu: Ing. Ondrej Podolec

Vedúci člen združenia: REMING CONSULT A.S.

Člen združenia: Jaskárova 6, 821 03 Bratislava

Súradnicový systém S-JTSK

Zodpovedný projektant stavby: Ing. Ondrej Podolec

Zodpovedný projektant časti: Ing. Ondrej Podolec

Kontroloval: Ing. Jozef Nišan

Mesto stavby: Bratislava

Investor - stavebník: Mestské mesto SR Bratislava

Stavba: Nosný systém MHD

Návrh časti: 2. časť Bosákova ulica - Janíkov dvor

Návrh prílohy: ÚČS 50 SITUÁCIA km 3.400 - 4.350

REMIING CONSULT A.S.

Trnovská cesta 27, 831 04 Bratislava

Člen združenia: Ing. Slavomír Podmanický

Základné údaje: 1515

Datum: 01/2020


Stupeň - účel: DRS

Formát: 12xA4

Mierka: 1:5000

Časť: C

Suprava: 2

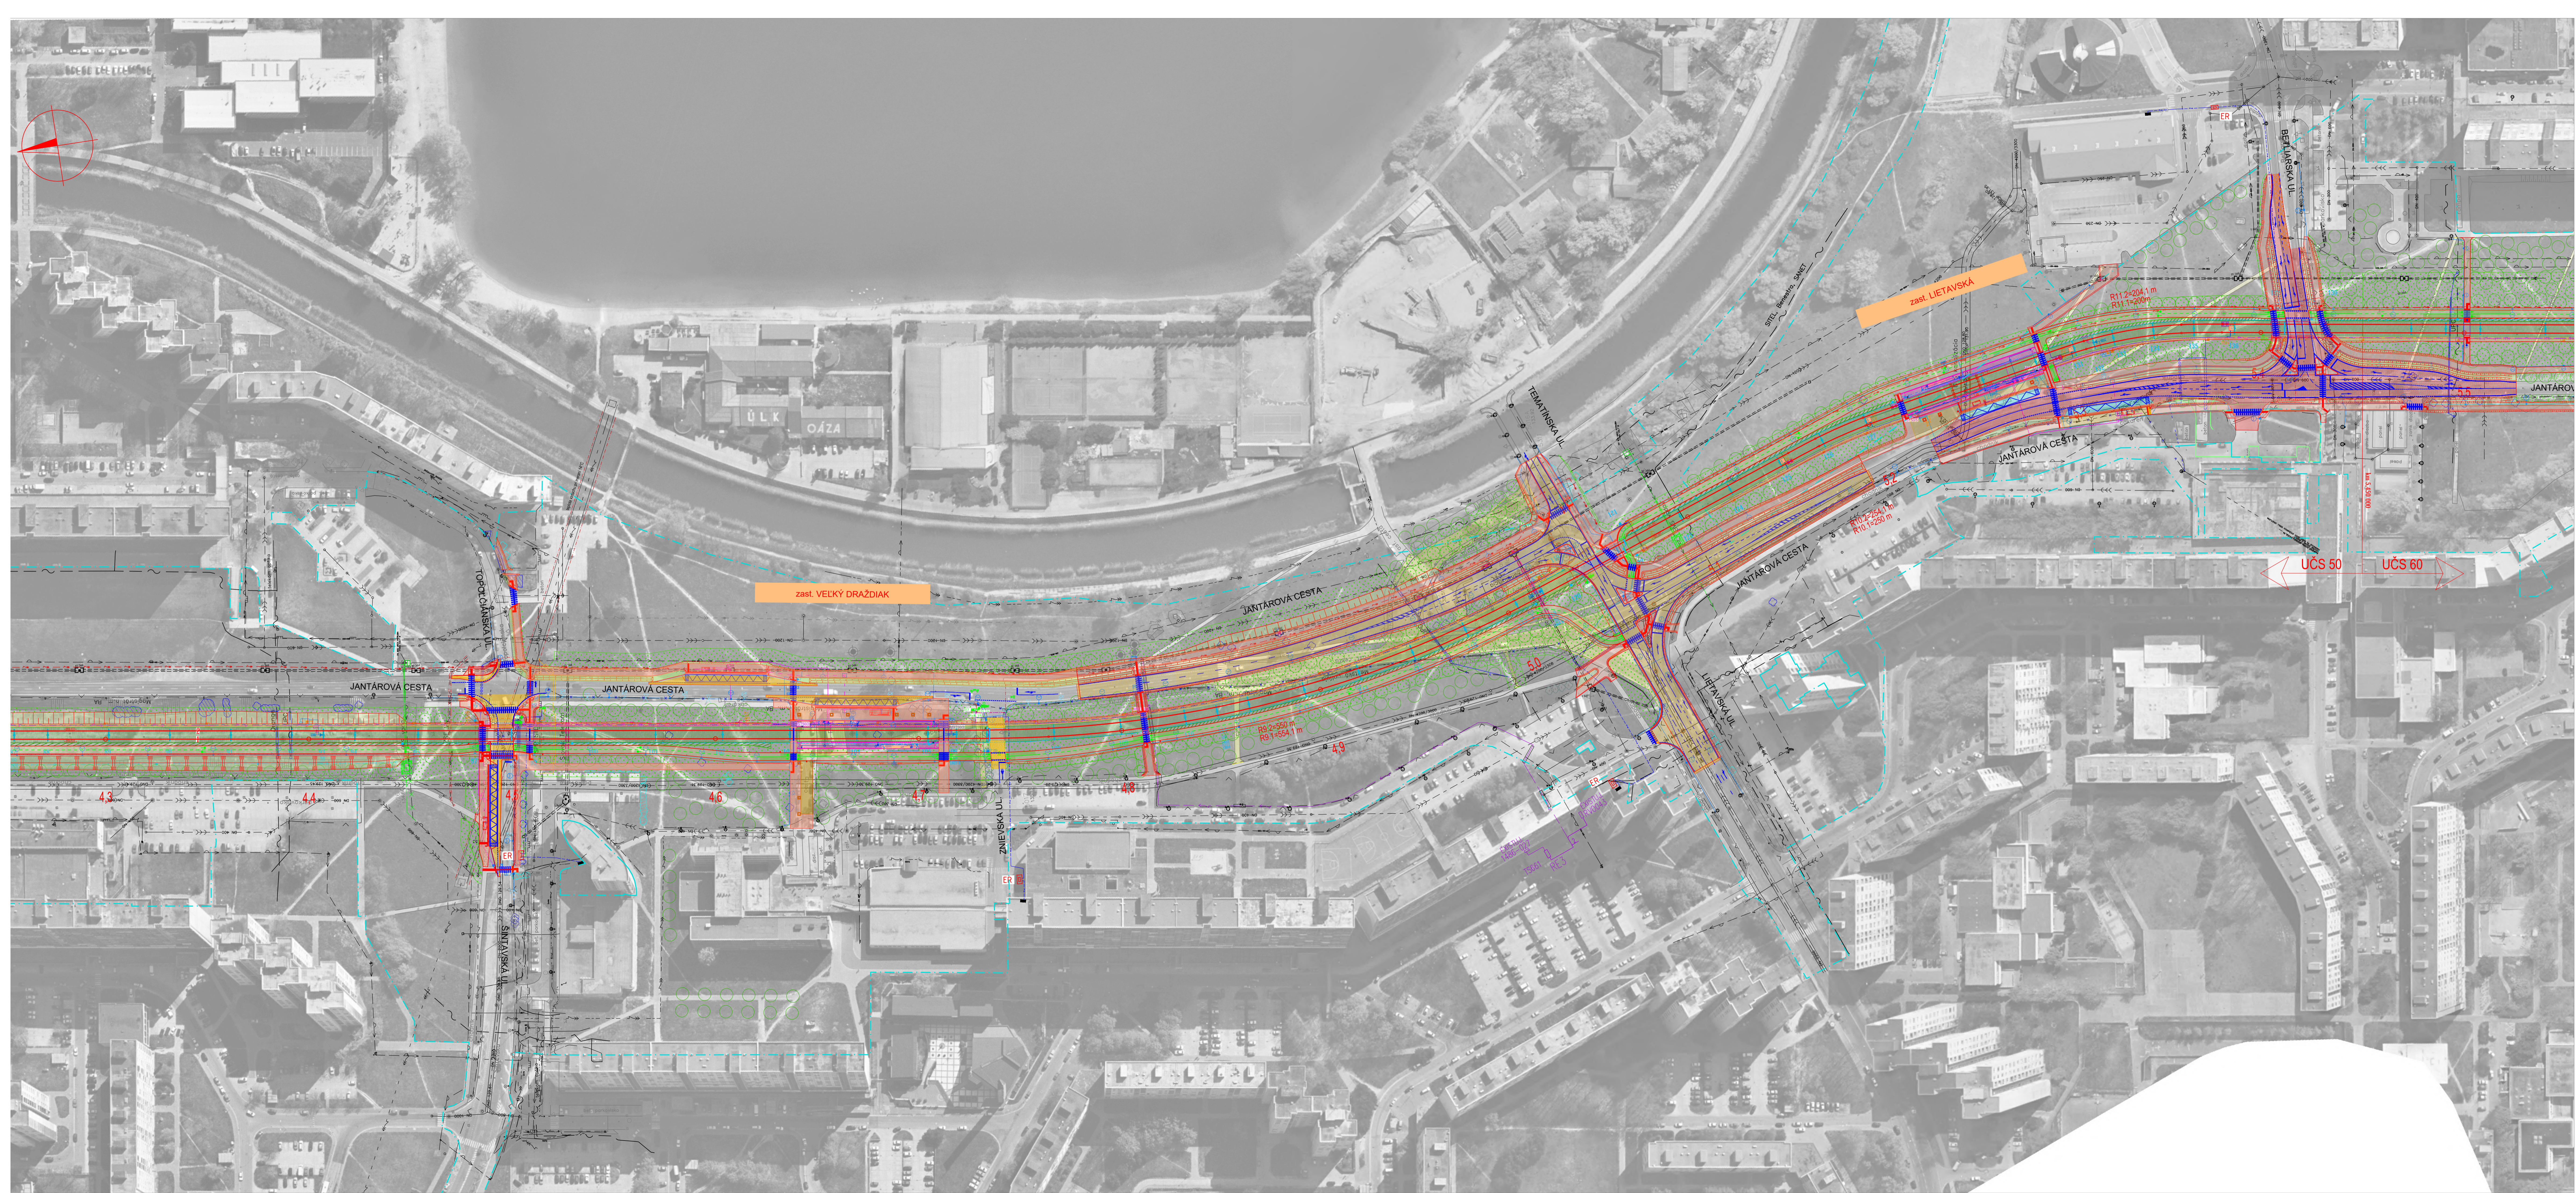

LEGENDA:

Konstrúcie a objekty, ktoré sú súčasťou projektu:

navrhovaná električková trať a jej infraštruktúra

navrhované cestné komunikácie a spevnené plochy

navrhované chodníky

okraskové prvky

navrhované pozemné stavby (budovy)

vegetačné úpravy a náhradná výsadba drevín

betónový povrch

povrch nástupišťa

odstránenie stavieb (plôch)

Zábery:

dočasný záber do 1 roku

dočasný záber nad 1 rok

trvalý záber

Výštrike vzťahy:


hranica pozemku hlavného mesta Bratislava

a METRO a.s. Bratislava







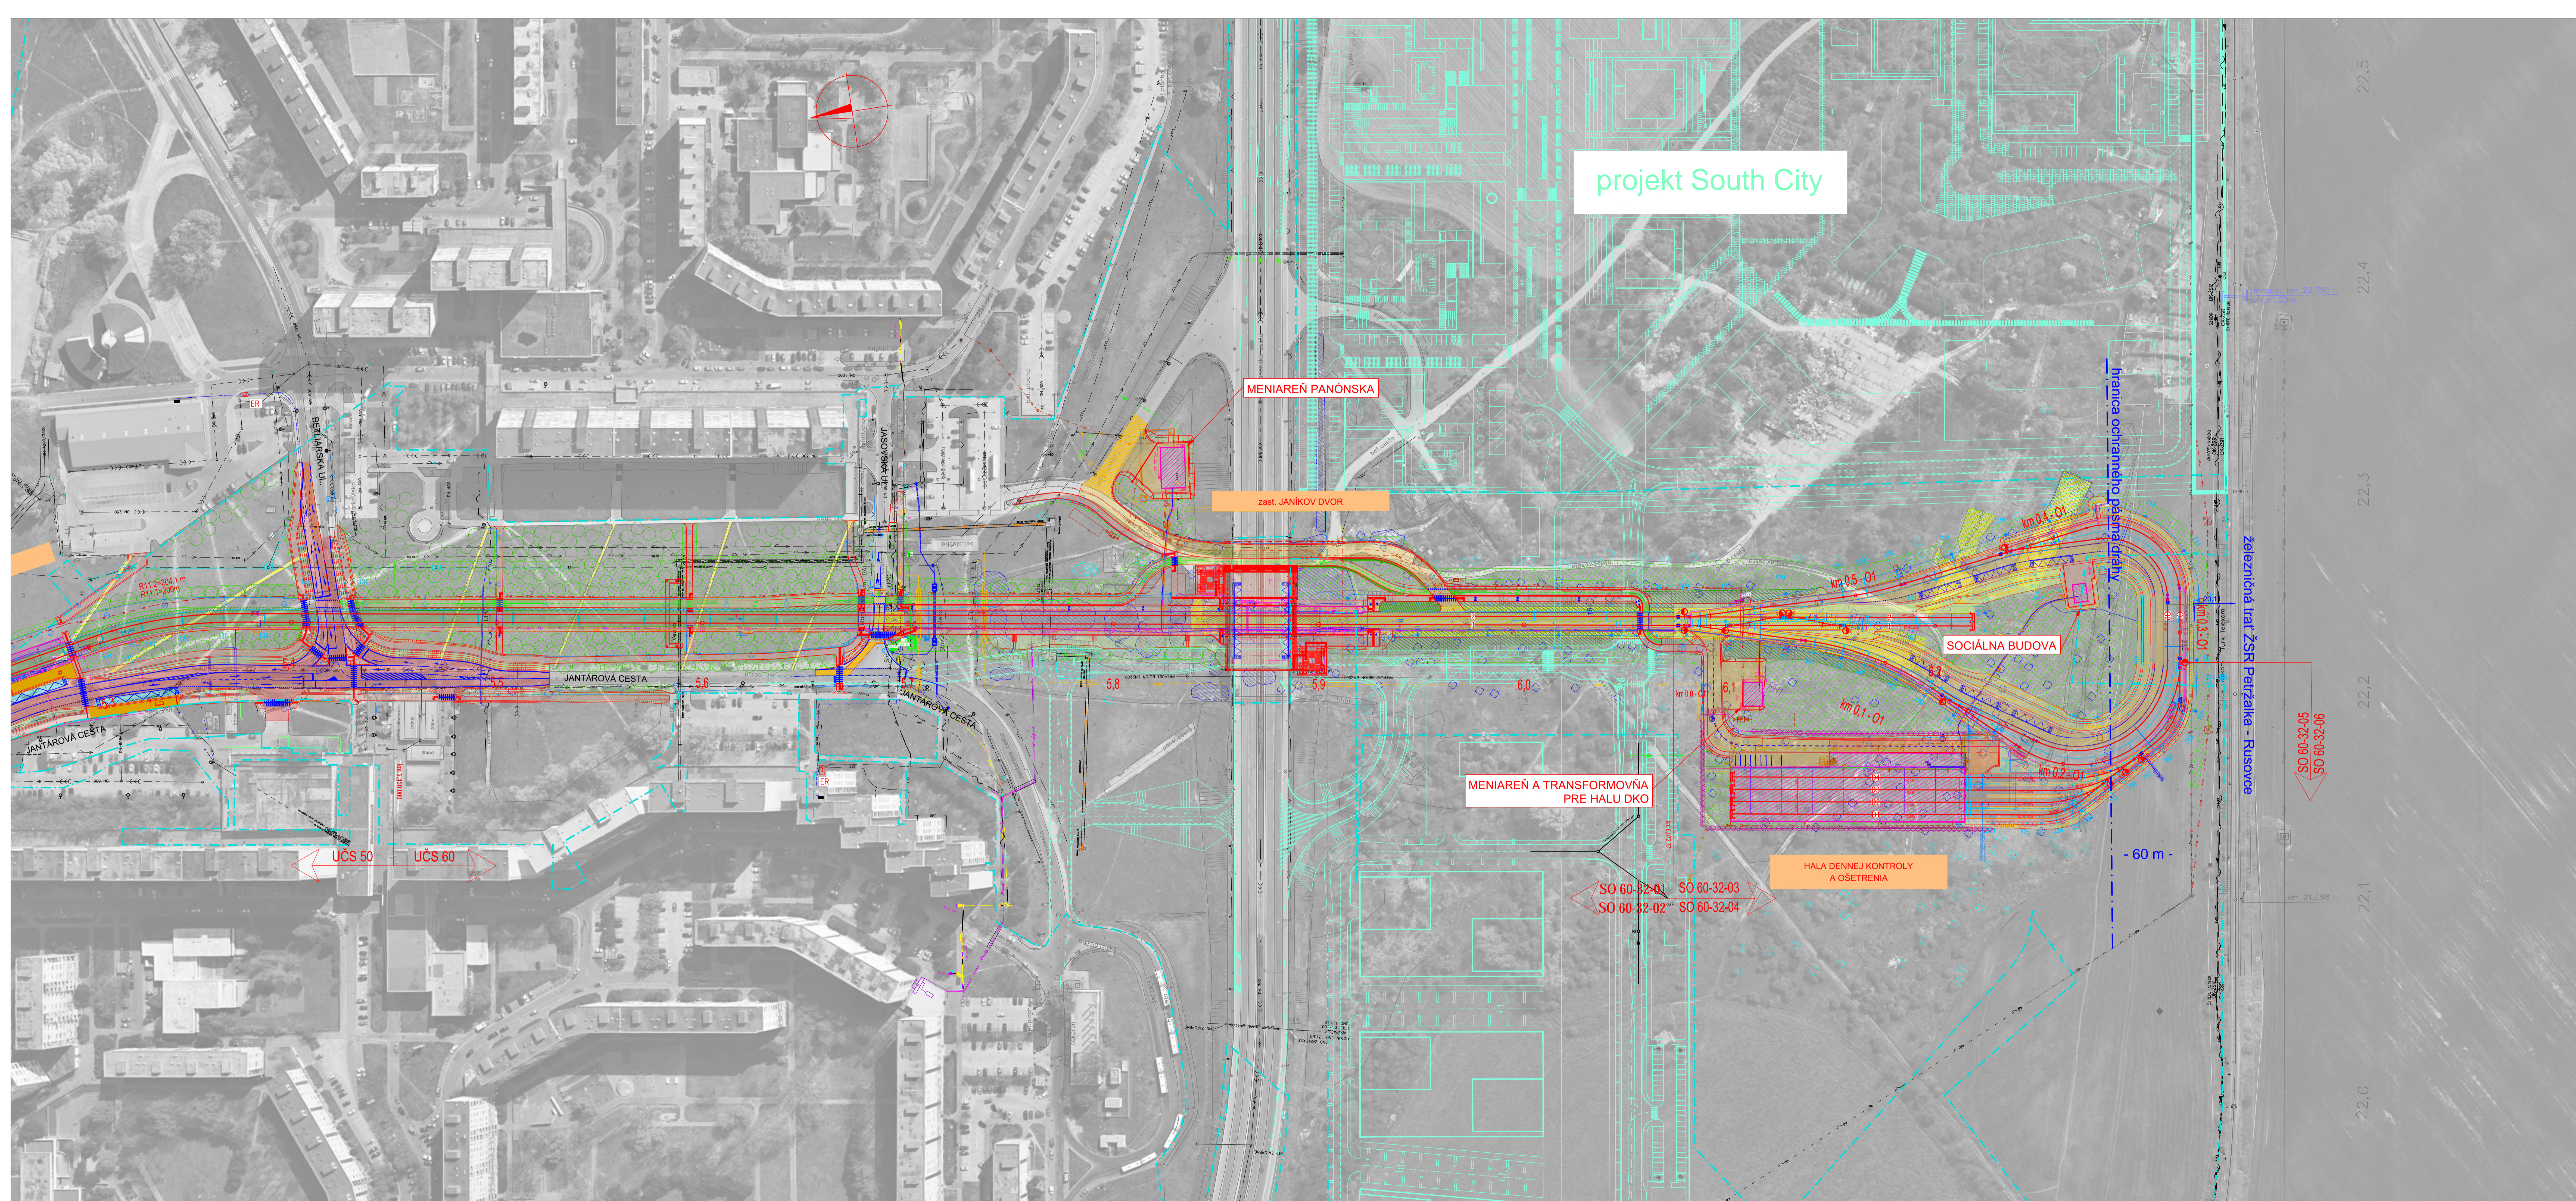


Výhľadový stav, územná rezerva pre infraštruktúru:

iné súvisiace projekty v území




Manažér projektu:	Ing. Ján Kušnir		Číslo zhotovenia:	
ZDRUŽENIE DODÁVATEĽOV			Jednotka 6, 821 03 Bratislava	
Vedúci člen zhotovenia:		Číslo zhotovenia:		
Tínovská cesta 27, 831 04 Bratislava			Datový štítok 1013/01, 911 01 Trenčín	
Súradnicový systém S-JTSK				
Zodpovedný projektant stavby:	Ing. Ondrej Podolec		Ing. Stavenčík Podhradský	
Zodpovedný projektant časti:	Ing. Ondrej Podolec			
Kontroloval:	Ing. Jozef Nášian			
Miesto stavby:	Petržalka	Mesto:	Bratislava	
Investor - stavebník:	Hlavné mesto SR Bratislava Prírodné námestie I 814 99 Bratislava	Dátum:	01/2020	
Stavba:	Nosný systém MHD prevádzkový úsek Janíkov dvor - Šafárikovo námestie v Bratislave, 2. časť Bosákova ulica - Janíkov dvor	Stupeň - účel:	DRS	
Návrh čísel:		Furnácia:	1:500	
Návrh prístrojov:	UČS 50 SITUÁCIA km 4,350 - 5,450	Číslo prístrojov:	3	
			Súprava:	





LEGENDA:

Konstrukcie a objekty, ktoré sú súčasťou projektu:	
	navrhovaná elektrifikovaná trať a jej infraštruktúra
	navrhované cestné komunikácie a spevnené plochy
	navrhované chodníky
	cyklochodníky
	navrhované pozemné stavby (budovy)
	vegetačné úpravy a náhradná výsadba drevín
	betónový povrch
	povrch nástupišťa
	odstránenie stavieb (plôch)


Zábery:

-  dočasný záber do 1 roku
-  dočasný záber nad 1 rok
-  trvalý záber

Vlastnícke vzťahy:





-  hranica pozemku hlavného mesta Bratislava
-  METRO a.s. Bratislava


Výhľadový stav, územná rezerva pre infraštruktúru:

-  iné súvisiace projekty v území



Manažér projektu:	Ing. Ondrej Podolec	Člen združenia:	
ZDRUŽENIE DODÁVATEĽOV		Člen združenia:	Josiľova 6, 821 03 Bratislava
Vedúci člena združenia:	 REMING[®] CONSULT A.S. Trnavské cesty 27, 831 04 Bratislava	Člen združenia:	 Dolný Slanec 190/30, 911 01 Trnava

Suradnický systém S-JFSK							
Zodpovedný projektant: S-JFSK		Ing. Ondrej Podolec					
Zodpovedný projektant: Fasti		Ing. Ondrej Podolec					
Kontroloval:		Ing. Jozef Nizňanský					
Miesto stavby:		Drobná		Bratislava			
Investor - stavebník:		Hlavné mesto SR Bratislava Prírodné námestie 1 811 04 Bratislava					
Stavba:		<p align="center">Nosný systém MHD</p> <p align="center">prevádzkový úsek Janíkov dvor - Safarikovo námestie v Bratislave,</p> <p align="center">2. časť Bosákova ulica - Janíkov dvor</p>					
Návrh časti:		<p align="center">Celková situácia stavby</p>					
Návrh projektu:		<p align="center">ÚČS 60 SITUÁCIA km 5,400 - 6,300</p>					
		<p align="right">4</p>					

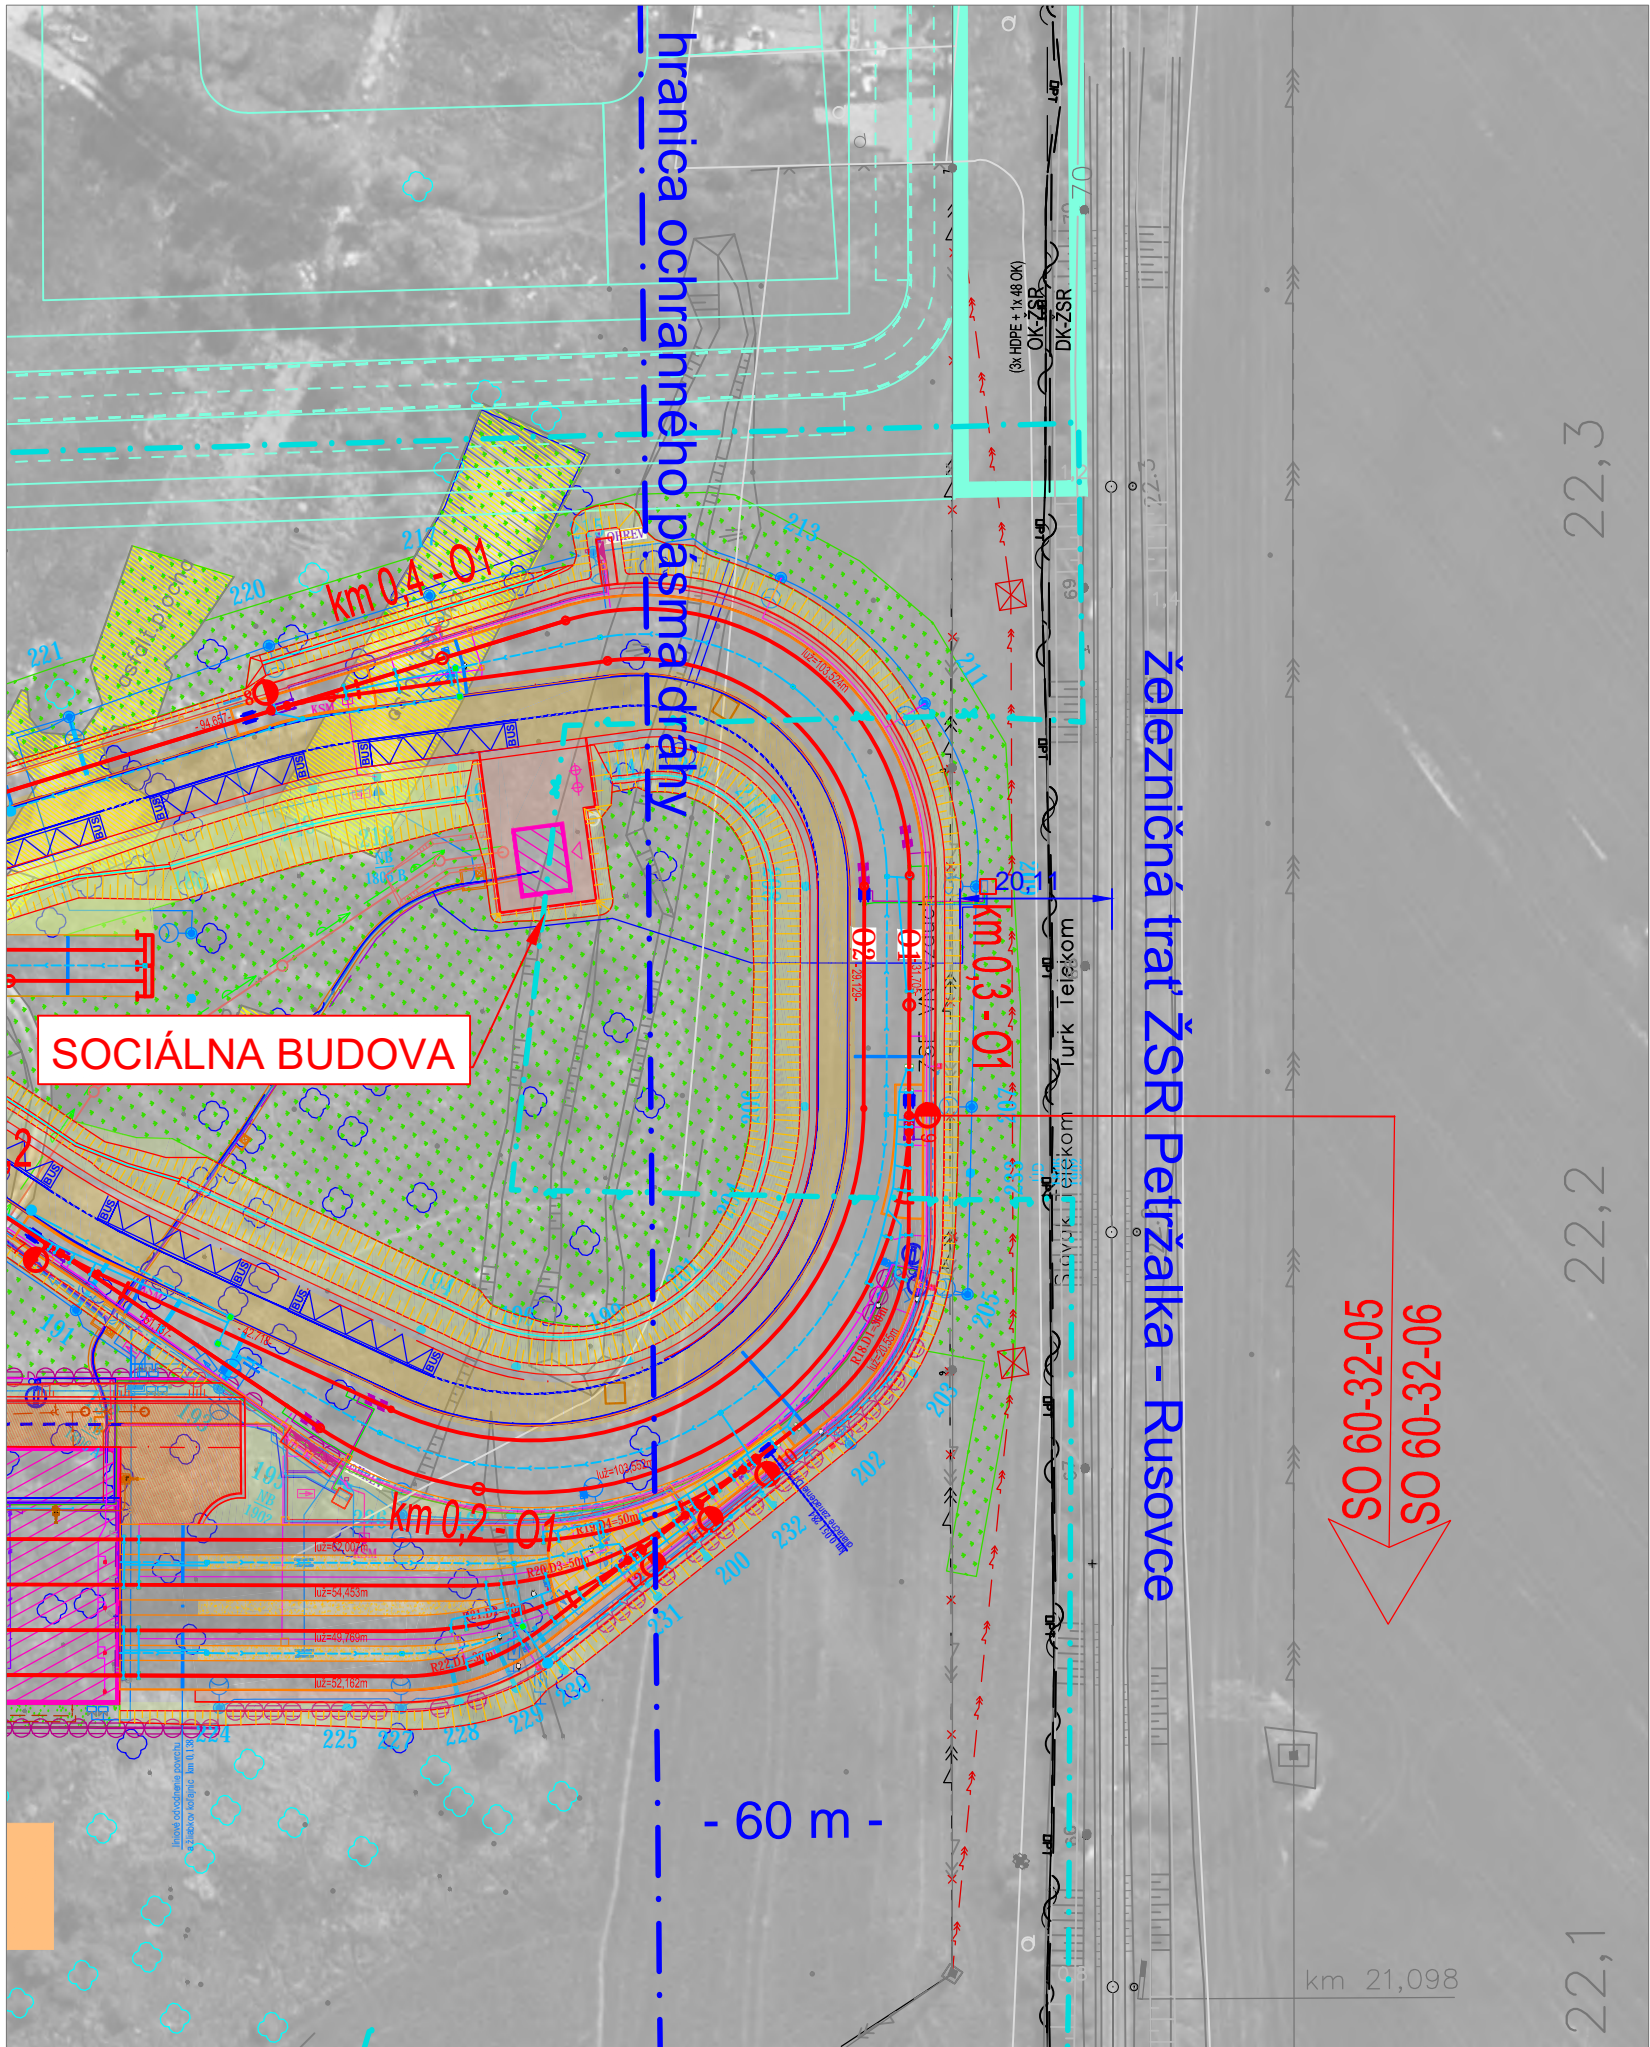

LEGENDA:

- Konstrukcie a objekty, ktoré sú súčasťou projektu:
- navrhovaná električková trať a jej infraštruktúra
 - navrhované cestné komunikácie a spevnené plochy
 - navrhované chodníky
 - cyklochodníky
 - navrhované pozemné stavby (budovy)
 - vegetačné úpravy a náhradná výsadba drevín
 - betónový povrch
 - povrch nástupištia
 - odstránenie stavieb (plôch)
- Zábery:
- dočasný záber do 1 roku
 - dočasný záber nad 1 rok
 - trvalý záber
- Vlastnícke vzťahy:
- hranica pozemku hlavného mesta Bratislava a METRO a.s. Bratislava
- Výhľadový stav, územná rezerva pre infraštruktúru:
- iné súvisiace projekty v území



Manažér projektu:	Ing. Ondrej Podolec		Člen združenia:
ZDRUŽENIE DODÁVATEĽOV			
Vedúci člen združenia:			Jašíkova 6, 821 03 Bratislava
			Člen združenia:
Trnavská cesta 27, 831 04 Bratislava			
			Dolný Šianec 1013/1, 911 01 Trenčín

Súradnicový systém S-JTSK				
Zodpovedný projektant stavby:	Ing. Ondrej Podolec			
Zodpovedný projektant časti:	Ing. Ondrej Podolec			
Kontroloval:	Ing. Jozef Nižňan			
Miesto stavby: Petržalka		Okres: Bratislava		
Investor - stavebník: Hlavné mesto SR Bratislava Primaciálne námestie 1 814 99 Bratislava		Riaditeľ: Ing. Slavomír Podmanický		
Stavba: <div>Nosný systém MHD</div> <div>prevádzkový úsek Janíkov dvor - Šafárikovo námestie v Bratislave,</div> <div>2. časť Bosákova ulica - Janíkov dvor</div> <div>Názov časti: Celková situácia stavby</div> <div>Názov prílohy: UČS 60 SITUÁCIA km 5,400 - 6,300 - ochranné pásmo ŽSR</div>		Zákazkové číslo:	1515	
		Dátum:	01/2020	
		Stupeň – účel:	DRS	
		Formát:	2xA4	
		Mierka:	1:1000	
		Časť:	C	
		Číslo prílohy:	5	
		Súprava:		