

Lávka č.4

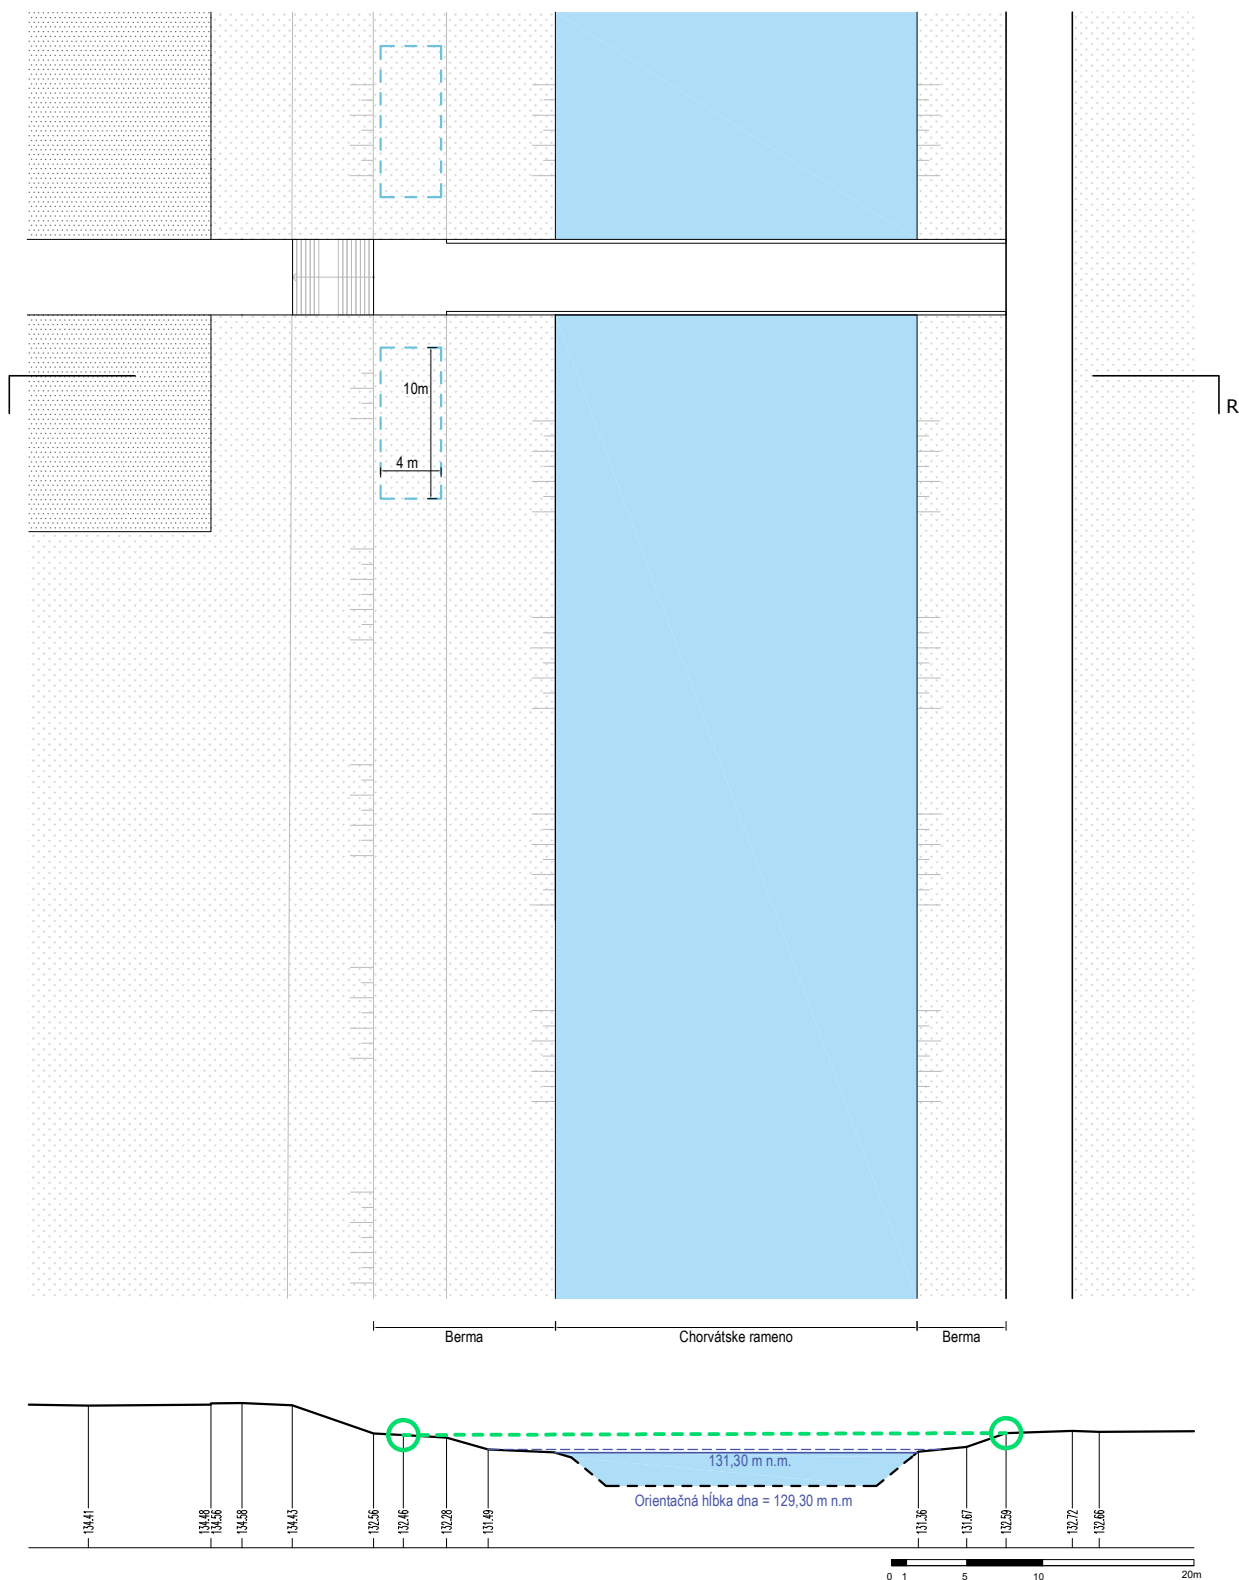


Schéma pôdorysu a rezu (podľa požiadaviek SVP)

- Schematické prepojenie brehov
- Prevádzková hladina CHR
- Maximálna hladina CHR
- Manipulačná plocha pre zaťaženie ťažkou technikou (auto s ramenom pre nakladanie a vykladanie člnovej kosačky)

1. Bežná prevádzková hladina Chorvátskeho ramena - 131,30 m n.m.
2. Maximálna hladina Chorvátskeho ramena - 131,50 m n.m.
3. Umožniť prístup pre ťažkú techniku (auto s ramenom pre nakladanie a vykladanie člnovej kosačky) na ľavom brehu ramena (napr. vhodnou terénnou upravou) z komunikácií k lávke a vytvoriť pri lávke manipulačné plochy o rozmeroch 10x4 m pre zaťaženie touto technikou
4. Odporúča sa bezúdržbové riešenie bezprostredného okolia lávk - na každú stranu 3 m od okraja lávky (údržbu vo vzdialenosti 5 m okolo lávk preberá prevádzkovateľ/správca lávky)