



CINTORÍN NA KAMENNEJ CESTE
- ROZŠÍRENIE CINTORÍNA, PD

KOORDINAČNÁ SITUÁCIA STAVBY M : 1 : 400

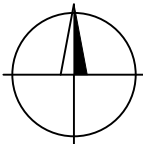

HROBOVÉ MIESTA :

sektor	jednohrob	dvojhrob	detský hrob	prírodné pochovávanie	urna
S1	14	—	16	—	—
S2	32	—	—	—	—
S3	24	—	—	10	—
S4	—	22	—	—	—
S5	28	—	—	—	—
S6	32	—	—	—	—
S7	28	—	—	—	—
S8	—	22	—	—	—
S9	24	—	—	10	—
S10	32	—	—	—	—
S11	28	—	—	—	—
S12	32	—	—	—	—
S13	28	—	—	—	—
S14	—	22	—	—	—
S15	—	16	—	10	—
S16	32	—	—	—	—
S17	28	—	—	—	—
S18	32	—	—	—	—
S19	28	—	—	—	—
UL	—	—	—	—	30
spolu	422	82	16	30	30

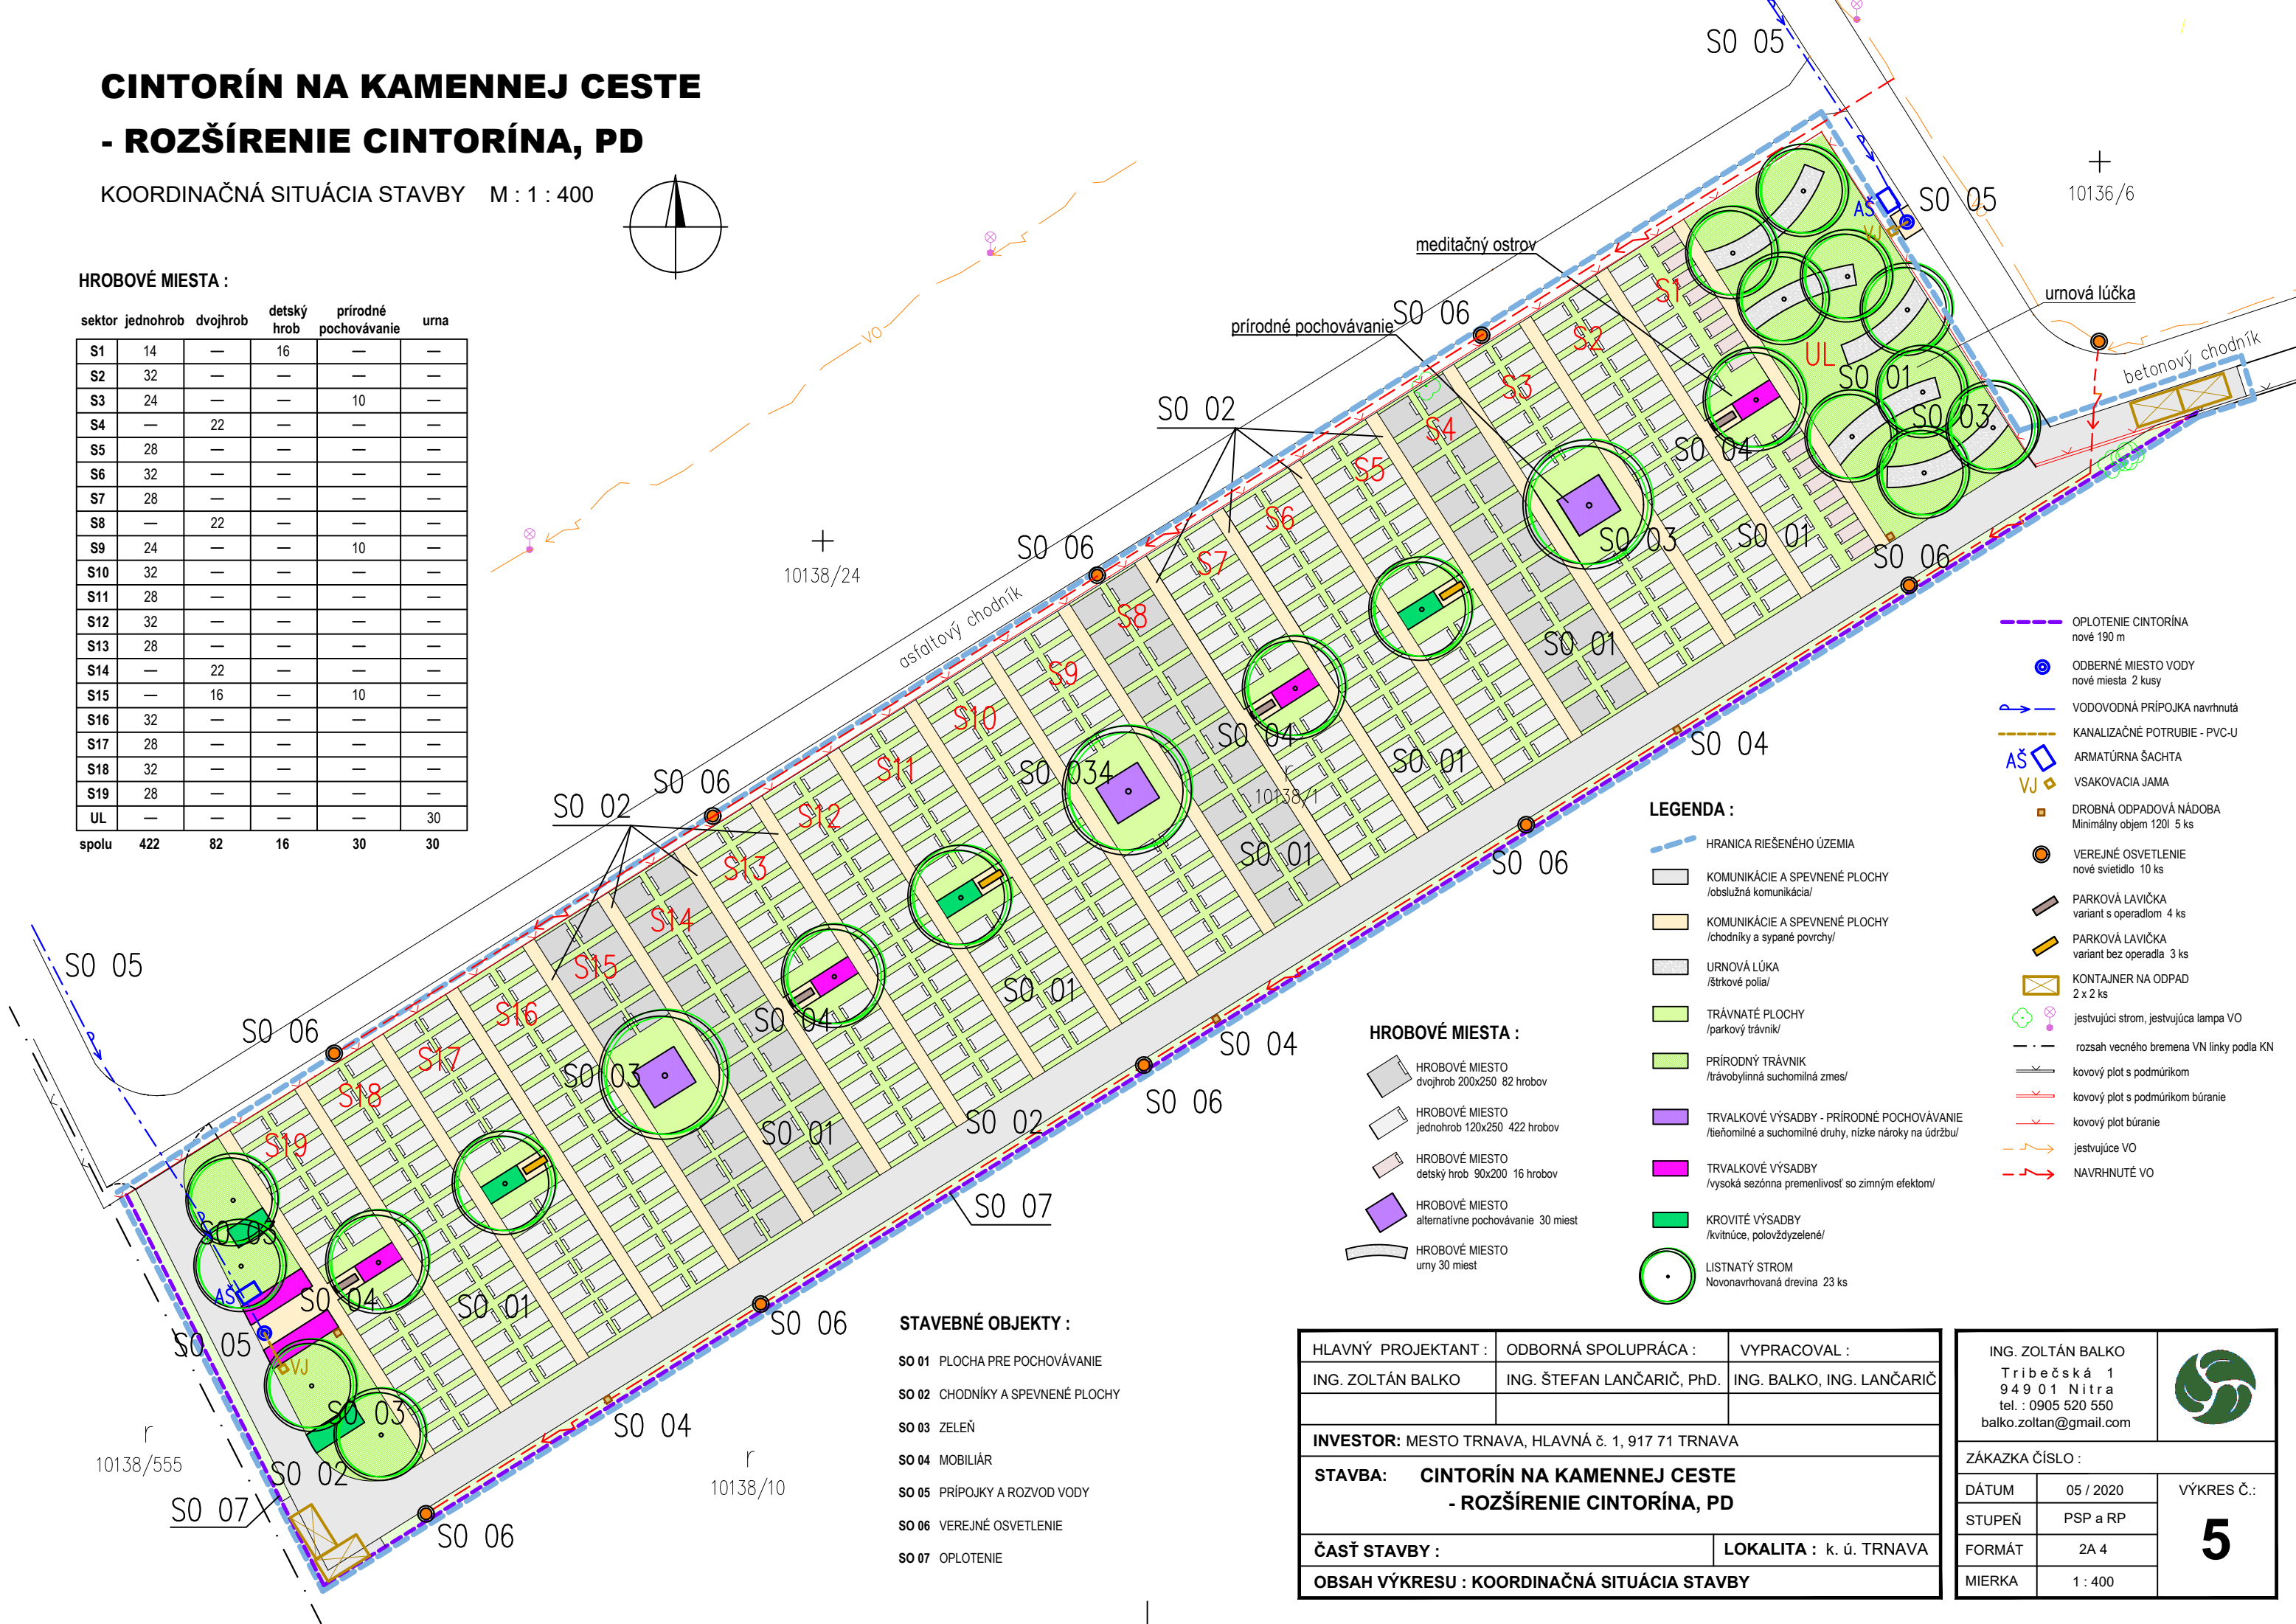

LEGENDA :

- OPLOTENIE CINTORÍNA nové 190 m
- ODBERNÉ MIESTO VODY nové miesta 2 kusy
- VODOVODNÁ PRÍPOJKA navrhnutá
- KANALIZAČNÉ POTRUBIE - PVC-U
- ARMATÚRNA ŠACHTA
- VSÁKOVACIA JAMA
- DROBNÁ ODPADOVÁ NÁDOBA Minimálny objem 120l 5 ks
- VEREJNÉ OSVETLENIE nové svetidlo 10 ks
- PARKOVÁ LAVIČKA variant s operadlom 4 ks
- PARKOVÁ LAVIČKA variant bez operadla 3 ks
- KONTAJNER NA ODPAD 2 x 2 ks
- jestvujúci strom, jestvujúca lampa VO
- rozsah vecného bremena VN linky podľa KN
- kovový plot s podmúrikom
- kovový plot s podmúrikom búrание
- kovový plot búrание
- jestvujúce VO
- NAVRHNUTÉ VO
- HRANICA RIEŠENÉHO ÚZEMIA
- KOMUNIKÁCIE A SPEVNENÉ PLOCHY /obslužná komunikácia/
- KOMUNIKÁCIE A SPEVNENÉ PLOCHY /chodníky a sypané povrchy/
- URNOVÁ LÚKA /štrkové polia/
- TRÁVNATÉ PLOCHY /parkový trávnik/
- PRÍRODNÝ TRÁVNIK /trávobylinná suchomilná zmes/
- TRVALKOVÉ VÝSADBY - PRÍRODNÉ POCHOVÁVANIE /tieňomilné a suchomilné druhy, nízke nároky na údržbu/
- TRVALKOVÉ VÝSADBY /vysoká sezónna premenlivosť so zimným efektom/
- KROVITÉ VÝSADBY /kvitnúce, polovždyzelené/
- LISTNATÝ STROM Novonavrhaná drevina 23 ks

HROBOVÉ MIESTA :

- HROBOVÉ MIESTO dvojhrob 200x250 82 hrobov
- HROBOVÉ MIESTO jednohrob 120x250 422 hrobov
- HROBOVÉ MIESTO detský hrob 90x200 16 hrobov
- HROBOVÉ MIESTO alternatívne pochovávanie 30 miest
- HROBOVÉ MIESTO urny 30 miest

STAVEBNÉ OBJEKTY :

- S0 01 PLOCHA PRE POCHOVÁVANIE
- S0 02 CHODNÍKY A SPEVNENÉ PLOCHY
- S0 03 ZELENĽ
- S0 04 MOBILIÁR
- S0 05 PRÍPOJKY A ROZVOD VODY
- S0 06 VEREJNÉ OSVETLENIE
- S0 07 OPLOTENIE

HLAVNÝ PROJEKTANT :	ODBORNÁ SPOLUPRÁCA :	VYPRACOVAL :
ING. ZOLTÁN BALKO	ING. ŠTEFAN LANČARIČ, PhD.	ING. BALKO, ING. LANČARIČ
INVESTOR: MESTO TRNAVA, HLAVNÁ č. 1, 917 71 TRNAVA		
STAVBA: CINTORÍN NA KAMENNEJ CESTE - ROZŠÍRENIE CINTORÍNA, PD		
ČASŤ STAVBY :		LOKALITA : k. ú. TRNAVA
OBSAH VÝKRESU : KOORDINAČNÁ SITUÁCIA STAVBY		

ING. ZOLTÁN BALKO Tribečská 1 949 01 Nitra tel. : 0905 520 550 balko.zoltan@gmail.com		
ZÁKAZKA ČÍSLO :		
DÁTUM	05 / 2020	VÝKRES Č.: 5
STUPEŇ	PSP a RP	
FORMÁT	2A 4	
MIERKA	1 : 400	