


Pôdorys prízemia  
8 - modulov - nový stav  
m= 1: 50

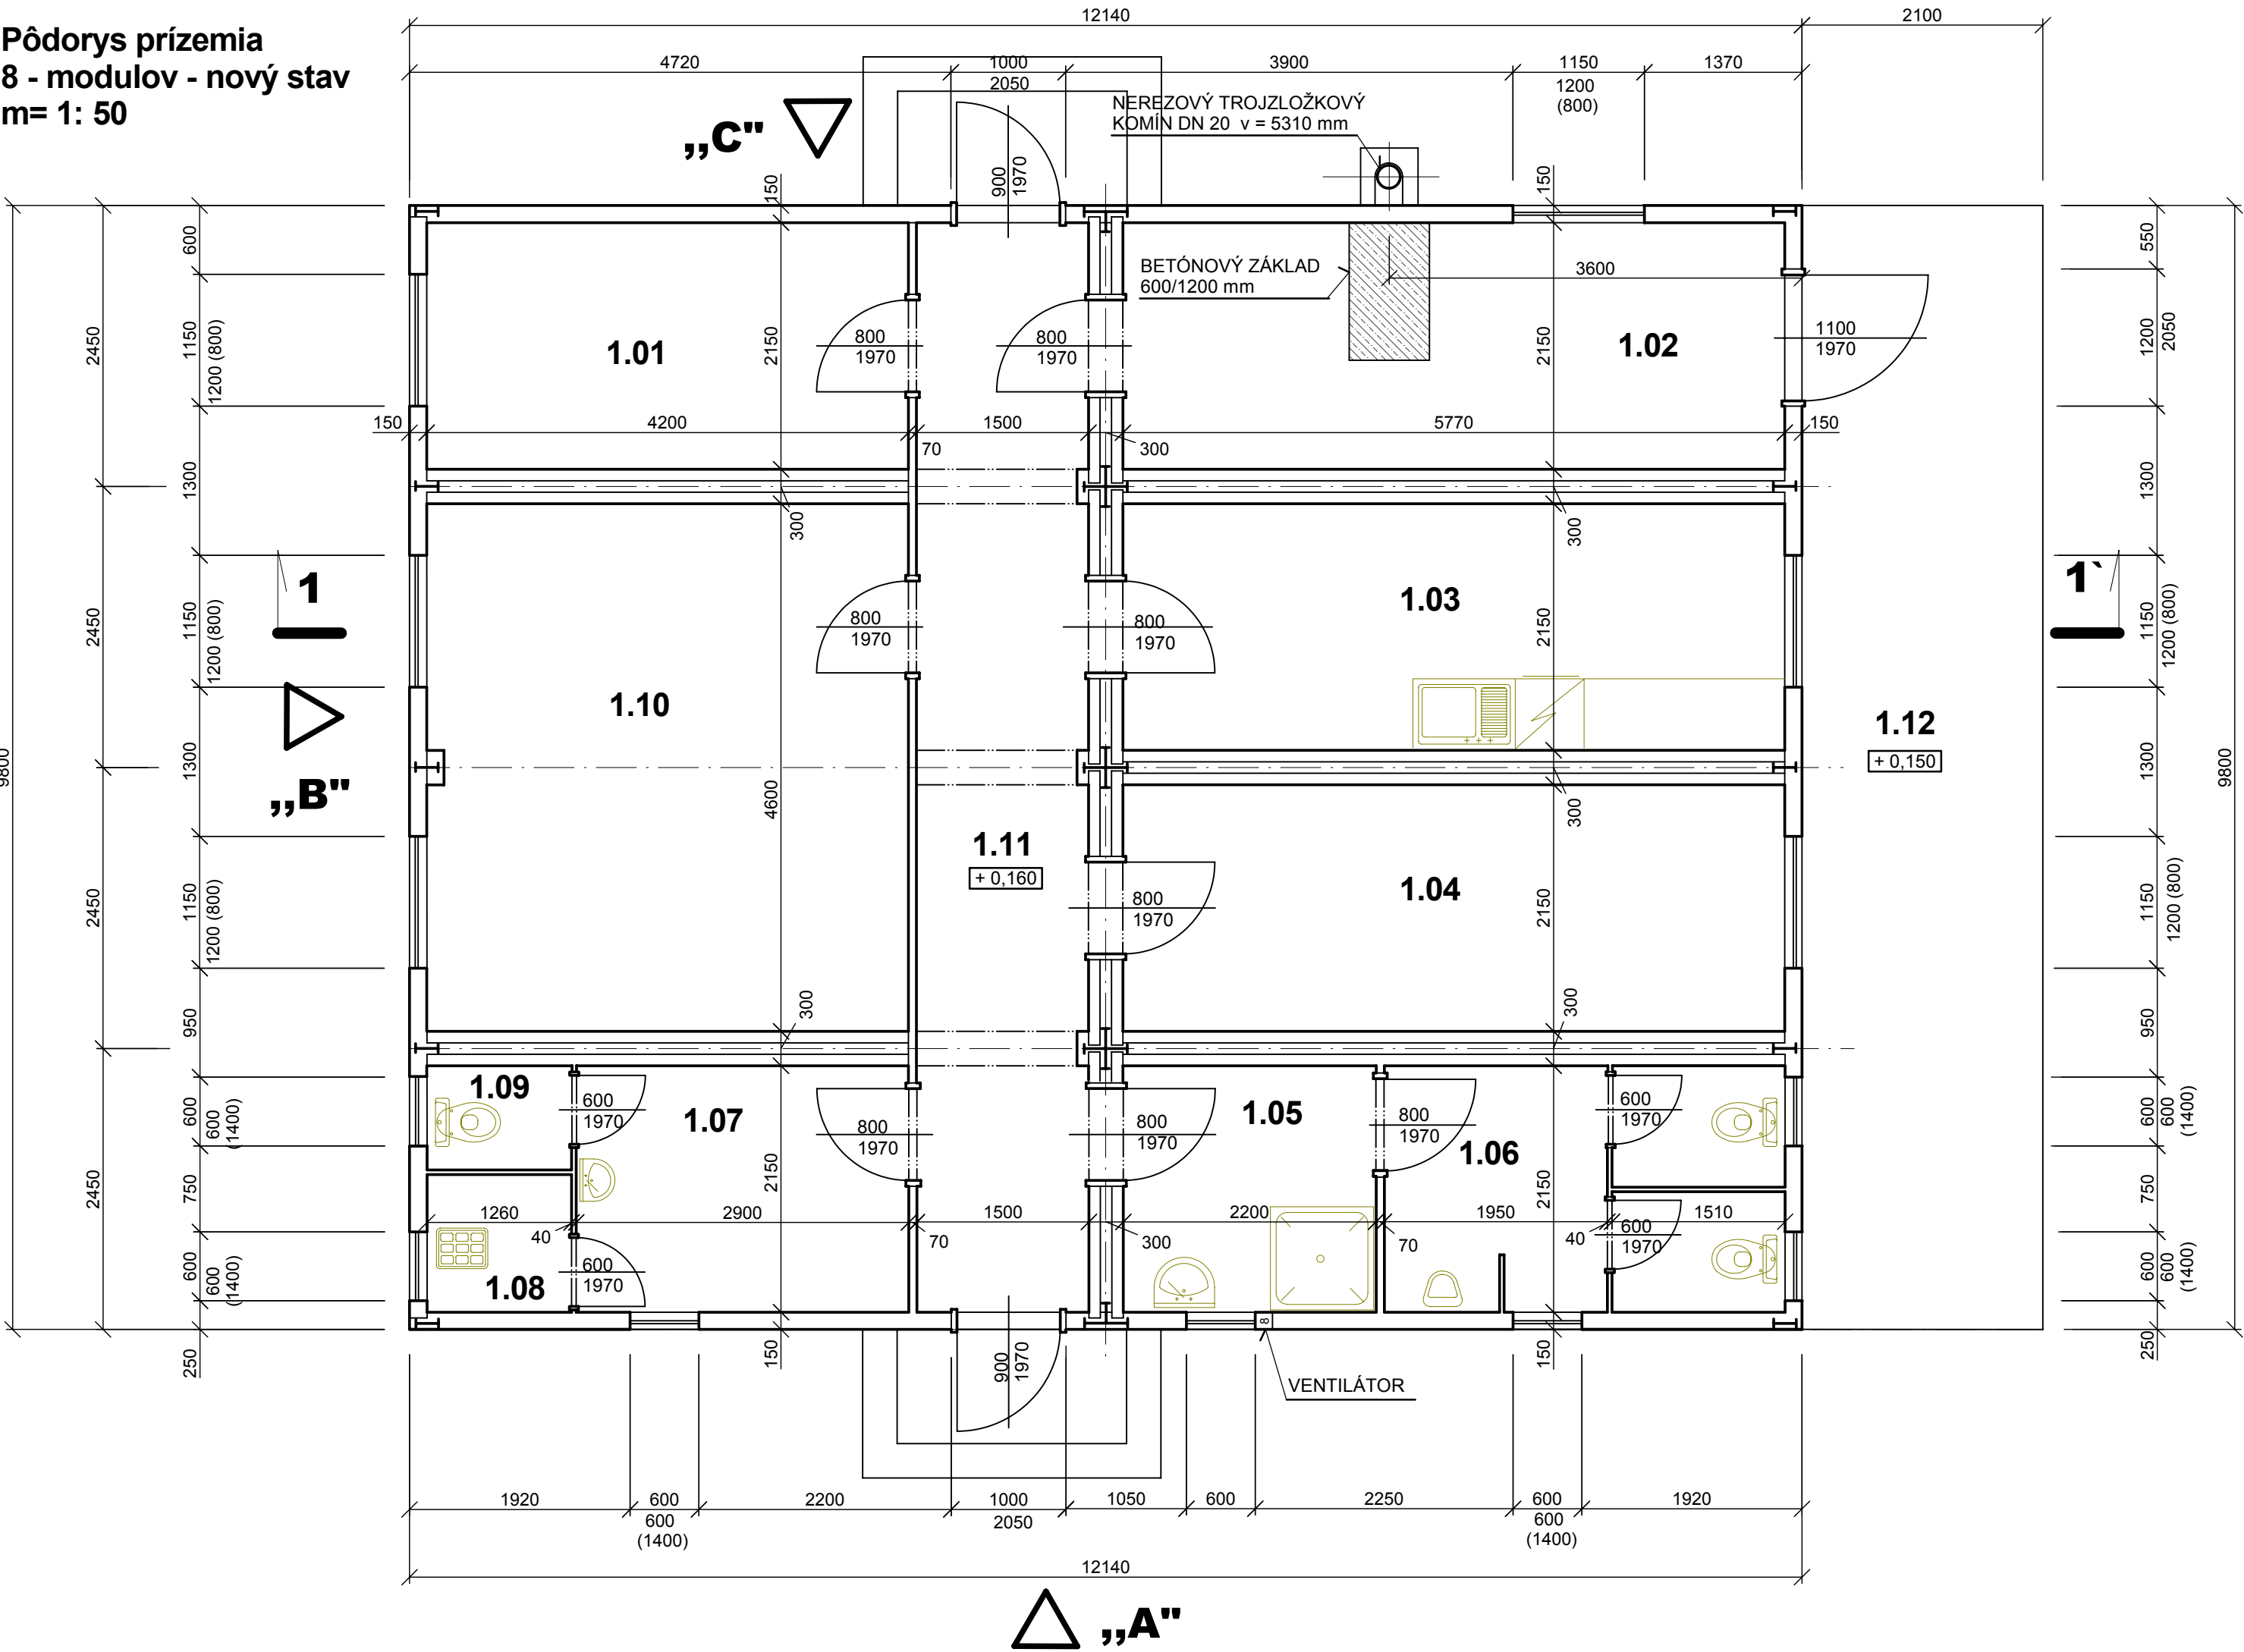


Legenda miestnosti :

OZNAČ. MIESTN. VO VÝKRESE	NÁZOV MIESTNOSTI	PLOCHA MIESTN. ( m² )	SVETLÁ VÝŠKA ( m )	VRCHNÁ ÚPRAVA PODLAHY	ÚPRAVA STIEN	ÚPRAVA STROPU
1.01	PRÍRUČNÝ SKLAD	9,03	3,00	PVC 1,5 mm	LAMINO 10 mm	LAMINO 10 mm
1.02	KOTOLŇ A NA SPALOVANIE KUSOVÉHO DREVA	12,36	3,00	SLZIČKOVÝ PLECH	LAMINO 10 mm	LAMINO 10 mm
1.03	DENNÁ MIESTNOSŤ	12,36	3,00	PVC 1,5 mm	LAMINO 10 mm	LAMINO 10 mm
1.04	ŠATŇA PRE PRACOVNÍKOV ESD - MUŽI	12,36	3,00	PVC 1,5 mm	LAMINO 10 mm	LAMINO 10 mm
1.05	PREDSIEN PRED WC	3,33	3,00	KERAMICKÁ DLAŽBA	LAMINO 10 mm	LAMINO 10 mm
1.06	WC MUŽI	8,92	3,00	KERAMICKÁ DLAŽBA	LAMINO 10 mm	LAMINO 10 mm
1.07	MIESTNOSŤ PRE UPRATOVAČKU	3,33	3,00	KERAMICKÁ DLAŽBA	LAMINO 10 mm	LAMINO 10 mm
1.08	UPRATOVAČKA - VÝLEVKA	8,92	3,00	KERAMICKÁ DLAŽBA	LAMINO 10 mm	LAMINO 10 mm
1.09	WC - ŽENY	17,92	3,00	KERAMICKÁ DLAŽBA	LAMINO 10 mm	LAMINO 10 mm
1.10	KANCELÁRIA VEDÚCEHO A TECHNIKOV MES	6,24	3,00	PVC 1,5 mm	LAMINO 10 mm	LAMINO 10 mm
1.11	CHODBA	14,25	3,00	PVC 1,5 mm	LAMINO 10 mm	LAMINO 10 mm
1.12	PLOCHA PRE PALIVOVÉ DREVO	19,60		P1		
ÚŽITKOVÁ PLOCHA		128,62				
ZASTAVANÁ PLOCHA		138,57				

Poznámky:

- PÔDORYSNÁ ZOSTAVA 8 MODULOV - 6055 x 2435 x 3350 mm
- TEPELNÉ IZOLÁCIE JEDNOTLIVÝCH KONŠTRUKCIÍ MUSIA VYHOVOVAŤ STN 73 0540-2
- NOSNÁ KONŠTRUKCIA MODULOV MUSÍ VYHOVOVAŤ PRE IV. SNEHOVÚ OBLASŤ
- NOSNOSŤ PODLAHY VO VŠETKÝCH MIESTNOSTIACH - 250 kg/m² , OKREM MIESTNOSTI č.1.02
- NOSNOSŤ PODLAHY V MIESTNOSTI č.1.02 - KOTOLŇA - 500 kg/m²

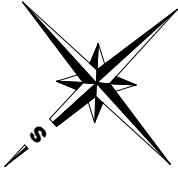

D.1.1 Stavebno-architektonické riešenie						ZVÁZOK Č.				
HLAVNÝ PROJEKTANT		ING. GRÉK		VYPRACOVAL						
ZODPOVEDNÝ PROJEKTANT		ING. GRÉK								
STAVEBNÍK				LESY SR š.p.G.R. BANSKÁ BYSTRICA, nám. SNP 8, PSČ 975 66						
MIESTO STAVBY		k.ú.ORAVSKÝ PODZÁMOK		PARCEL. ČÍSLO					KN-C 288/8	
OKRES		DOLNÝ KUBÍN		KRAJ		ŽILINSKÝ		KLASIFIKÁCIA STAVBY		
						1		2		
						2		0		
NÁZOV STAVBY						DÁTUM		10/2013		
						MIERKA		M 1: 50		
						STUPEŇ		PSP, RS		
OBSAH VÝKRESU						ČÍSLO VÝKRESU				
Pôdorys prízemia - zostava 8 modulov - nový stav						D 1.1.2.03				