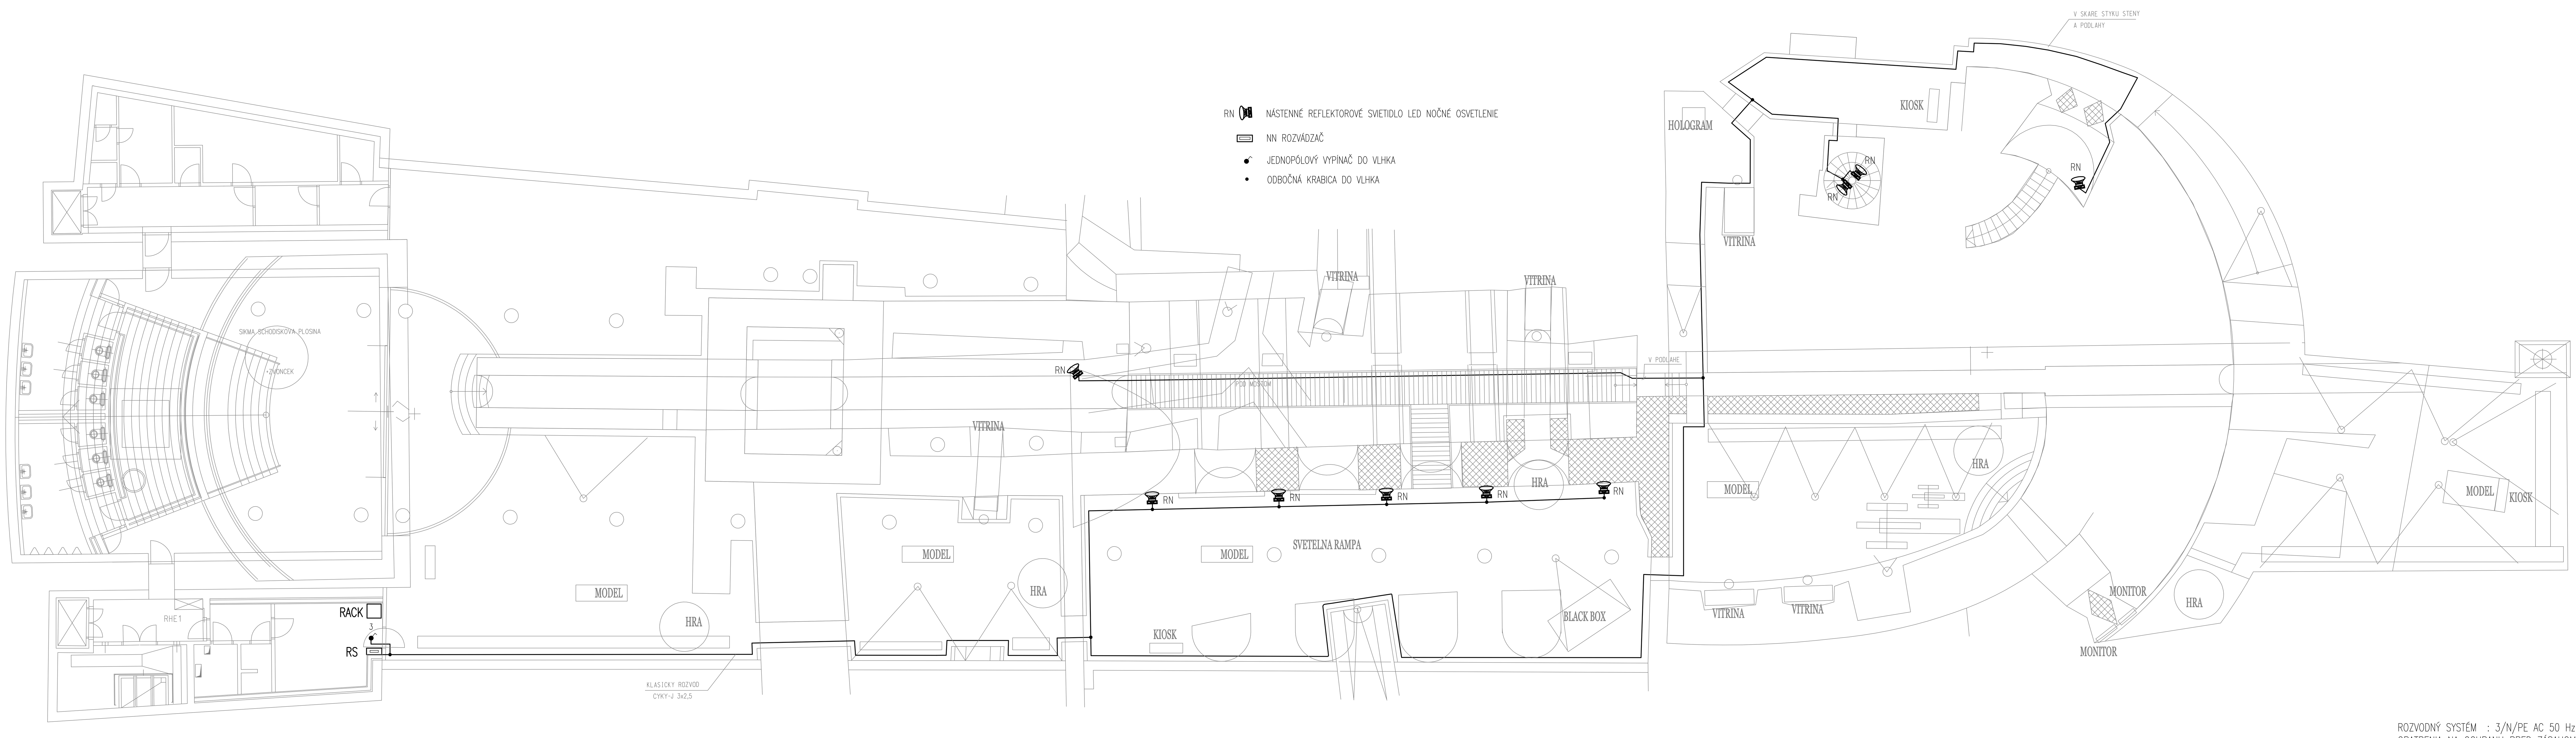

ROZVODNÝ SYSTÉM : 3/N/PE AC 50 Hz, 400V, TN-S
OPATRENIA NA OCHRANU PRED ZÁSAHOM EL. PRÚDOM
: SAMOČINNÉ ODPOJENIE NAPÁJANIA

Zodp. projektant PS, SO: Ing. Miroslav DROTÁR	Autor: Ing.arch Alexander LAMI	Kontroloval: Ing. Dagmar DROTÁROVÁ	ANCES Ing.DAGMAR DROTÁROVÁ HÚSKOVA 87, 040 23 KOŠICE
Investor: mesto Košice			Kótované v: – / Počet A4: 8
Stavba: DOLNÁ BRÁNA – ARCHEOLOGICKÉ MÚZEUM			Mierka: 1 : 100
SO 02 – ELEKTROINŠTALÁCIA			Dátum: NOVEMBER 2019
			Druh dokumentácie: PROJEKT
Obsah: OSVETLENIE OBVOD 3			Arch. č.: AN19/42.02.EO-3