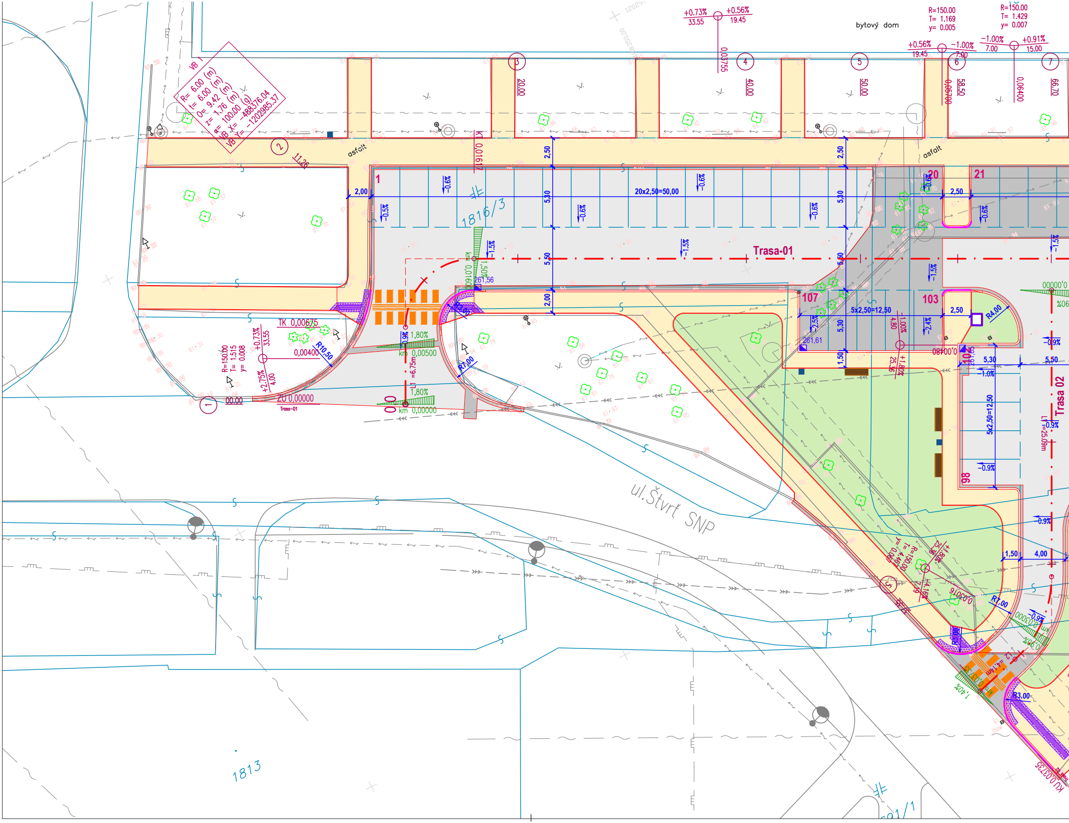
bytový dom
R=150.00
T= 1.169
y= 0.005
R=150.00
T= 1.429
y= 0.007
+0.73%
33.55
+0.56%
19.45
+0.56%
19.45
-1.00%
7.00
-1.00%
7.00
+0.91%
15.00
0.03755
0.05700
0.06400
20.00
40.00
50.00
58.50
66.70
VB 1
R= 6.00 (m)
t= 6.00 (m)
O= 9.42 (m)
z= 1.76 (m)
α= 100.00 (g)
VB Y= -488376.04
VB X= -1202985.37
asfalt
asfalt
11.26
K1 0.01617
2,00
2,50
5,30
5,50
2,00
20x2,50=50,00
1816/3
Trasa-01
1
20
21
107
103
98
-0.6%
-0.5%
-1.5%
-2.5%
-2.4%
-1.00%
+1.80%
-1.0%
-0.9%
261,56
261,61
261,65
5x2,50=12,50
4,80
25,36
R4.00
0,01480
5,30
5,50
1,50
4,00
Trasa 02
L1 =25.09m
TK 0,00675
0,00400
R10.50
R7.00
R=150.00
T= 1.515
y= 0.008
+0.73%
33.55
+2.75%
4,00
00.00
ZÚ 0,00000
Trasa-01
1,80%
km 0,00500
L1 =6.75m
km 0,00000
00
1,50%
km 0,01600
ul.Štvrť SNP
1813
R=150.00
T= 4.462
y= 0.066
25.36
+1.80%
+4.16%
0.03016
R7.00
R3.00
0,03000
1,40%
KÚ 0,03735
691/1

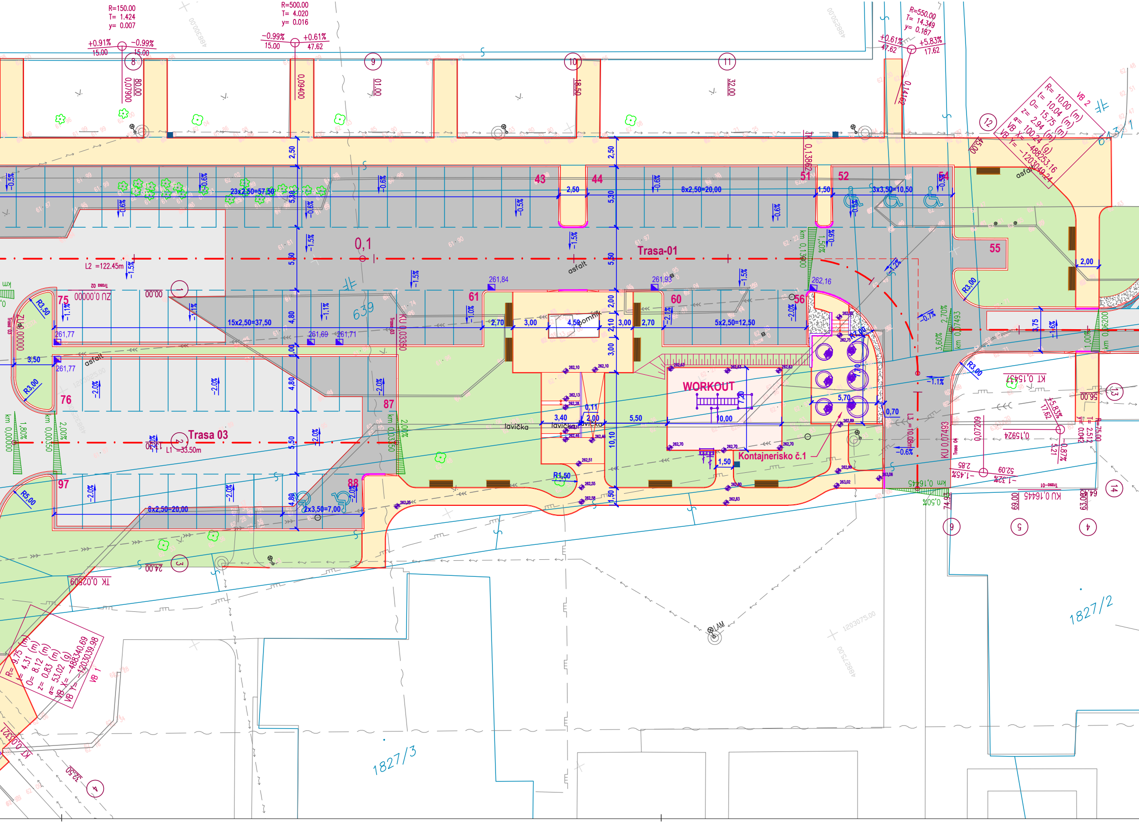
R=150.00
T= 1.424
y= 0.007
+0.91%
15.00
-0.99%
15.00
R=500.00
T= 4.020
y= 0.016
-0.99%
15.00
+0.61%
47.62
R=550.00
T= 14.349
y= 0.187
+0.61%
47.62
+5.83%
17.62
R= 10.00 (m)
t= 10.04 (m)
O= 15.75 (m)
z= 2.94 (m)
α= 100.24 (g)
VB X= -488253.16
VB Y= -1203049.24
VB 2
Trasa-01
Trasa 03
L2 =122.45m
L1 =33.50m
0,1
23x2,50=57,50
8x2,50=20,00
3x3,50=10,50
15x2,50=37,50
5x2,50=12,50
8x2,50=20,00
2x3,50=7,00
43
44
51
52
54
55
56
60
61
75
76
87
88
97
pomník
WORKOUT
Kontajnerisko č.1
lavička
asfalt
R3,50
R3,00
R5,00
R1,50
R7,00
261,84
261,93
262,16
261,77
261,69
261,71
KU 0,03350
KU 0,07493
KU 0,16445
KT 0,15437
KT 0,15924
TK 0,13862
TK 0,02509
km 0,16445
km 0,07493
km 0,06200
R= 9.75 (m)
t= 4.31 (m)
O= 8.12 (m)
z= 0.83 (m)
α= 53.02 (g)
VB X= -488340.69
VB Y= -1203039.98
VB 1
1827/2
1827/3
639
LAM

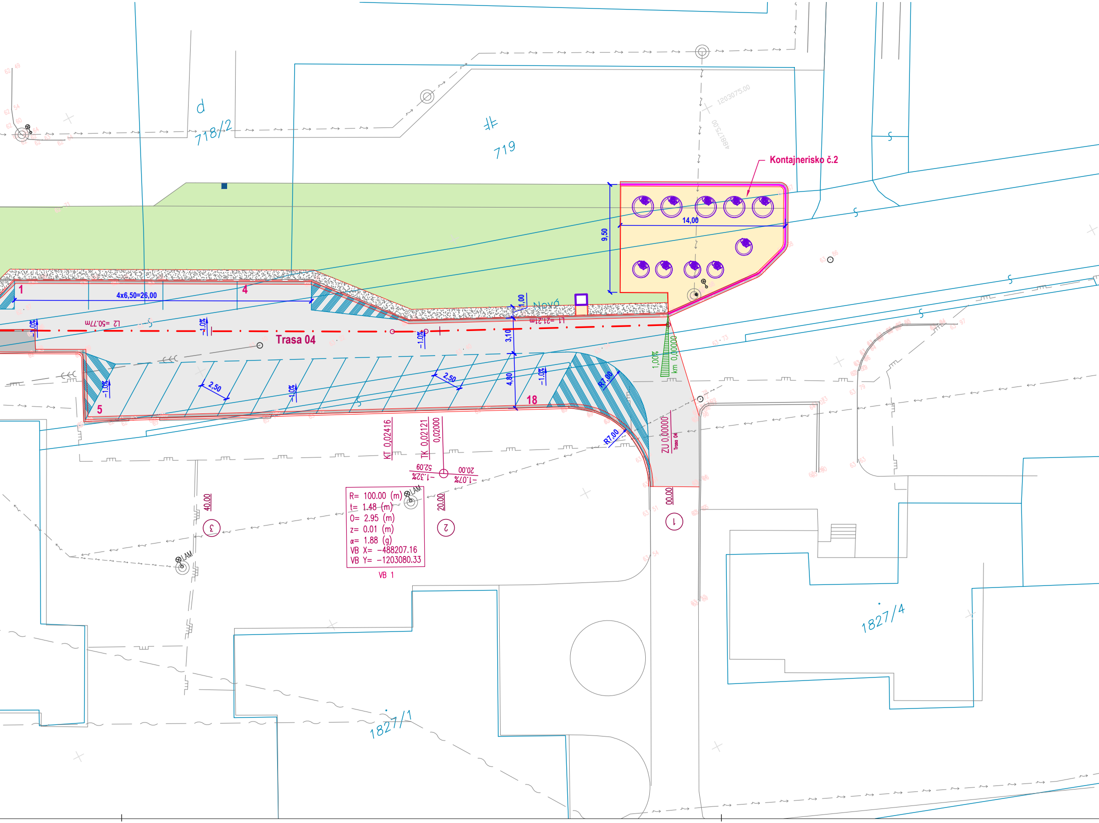
d
718/2
719
1203075.00
488175.00
Kontajnerisko č.2
14,00
9,50
1
4
4x6,50=26,00
L2 =50.77m
L1 =21.21m
Nová
1,00
Trasa 04
3,10
4,80
2,50
2,50
-1,0%
-1,0%
-1,0%
-1,0%
-1,0%
-1,0%
5
18
R7,00
R7,00
1,00%
km 0,00000
ZU 0,00000
Trasa 04
KT 0,02416
TK 0,02121
0,02000
52,09
-1,32%
20,00
-1,07%
R= 100.00 (m)
t= 1.48 (m)
O= 2.95 (m)
z= 0.01 (m)
α= 1.88 (g)
VB X= -488207.16
VB Y= -1203080.33
VB 1
LAM
LAM
40,00
20,00
00,00
3
2
1
1827/1
1827/4

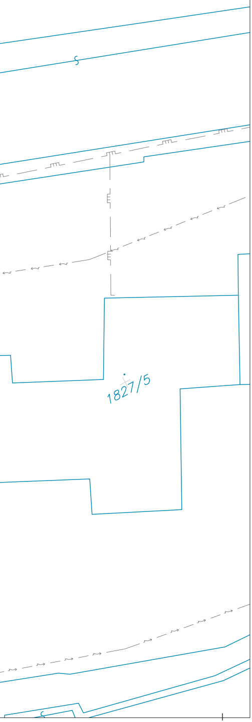

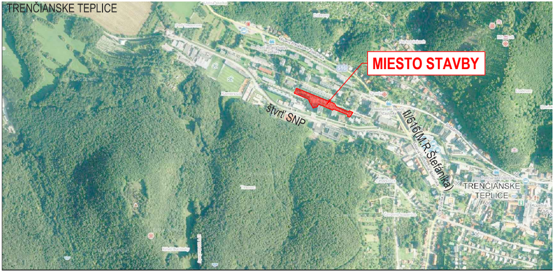
TRENČIANSKE TEPLICE
MIESTO STAVBY
štvrť SNP
II/516(M.R.Štefánika)
TRENČIANSKE TEPLICE

LEGENDA NAVRHOVANÝCH KONŠTRUKCIÍ

▩	KOMUNIKÁCIE - ASFALTOVÁ VOZOVKA - PLNÁ KONŠTRUKCIA VOZOVKY
▢	KOMUNIKÁCIE - ASFALTOVÁ VOZOVKA - FRÉZOVANIE + DOPLNENIE ASF.VRSTIEV VOZOVKY
🟨	CHODNÍKY ZO ZÁMKOVEJ DLAŽBY
▢	SPEVNENÁ PLOCHA S KRYTOM Z MLATU
▒	ŠTRKOVÉ PLOCHY
🟩	PLOCHY ZELEŇ
═	CESTNÝ OBRUBNÍK
━	CESTNÝ OBRUBNÍK (PREVÝŠENIE 20mm OD VOZOVKY)
─·─	ZÁHONOVÝ OBRUBNÍK
╌	KRAJNÍK (CESTNÝ OBRUBNÍK BEZ SKOSENIA ULOŽENÝ DO ÚROVNE VOZOVKY)
─●─	OCEĽOVÉ ZÁBRADLIE v.1,1m
XXX,XX ◩	ULIČNÝ VPUST

ČÍSLO REVÍZIE:	00
DÁTUM:	04.10.2020

ARCHITEKT:			
ZODPOVEDNÝ PROJEKTANT	VYPRACOVAL	KRESLIL	KONTROLOVAL
ING. JURAJ ČAŇO	ING. JURAJ ČAŇO		
KRAJ: Trenčiansky	OBEC: Trenčianske Teplice	K.Ú.: Trenčianske Teplice	P.Č.: 1816/3, 639, 2689/1, 719
INVESTOR: Mesto Trenčianske Teplice, M.R. Štefánika č. 4, 914 51 Trenčianske Teplice			

REGENERÁCIA CENTRÁLNEJ ZÓNY, ŠTVRŤ SNP TRENČIANSKE TEPLICE

SO 01 - Búracie práce
SO 03 - Rekonštrukcia MK, parkoviska a spevnených plôch
SO 04 - Rekonštrukcia chodníkov
SO 07 - Projekt dopravného značenia

SITUÁCIA

DÁTUM	10/2020
FORMÁT	7xA4
STUPEŇ	PPSP
ZÁKAZK. Č.	20_0.19
ARCHIV. Č.	20_0.19–02
MIERKA 1:250	ČÍS. VÝKR. 01

BYTOP PROJEKCIA
BYTOP, s.r.o.
OPATOVSKÁ 246/103
TRENČÍN 911 01
IČO: 36 355 674
bytop21@gmail.com
mob. +421 905 733996