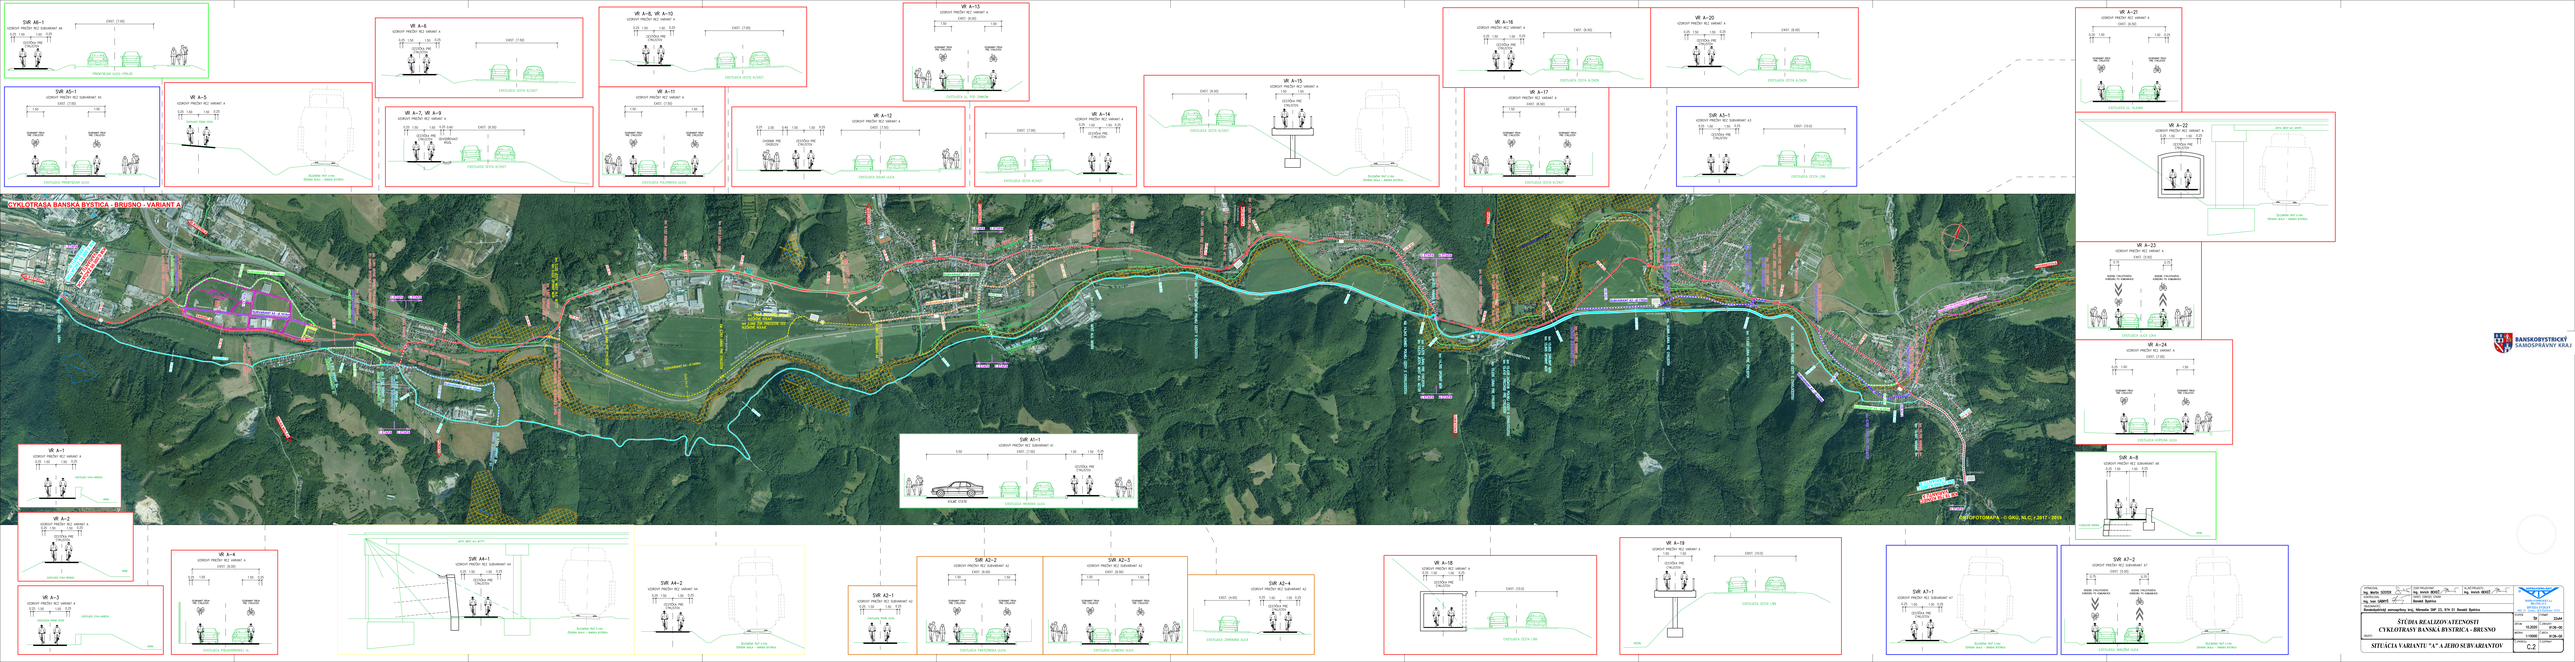
CYKLOTRASA BANSKÁ BYSTRICA - BRUSNO - VARIANT A
SVR A6-1
VZDIALENOSŤ PRIEČNEJ REZ SUBVARIANT A6
PREVÁDZKOVÁ ŠÍRKA VOZIDLA
VR A-6
VZDIALENOSŤ PRIEČNEJ REZ VARIANT A
OSTATNÁ CYKLOTRASA
VR A-8, VR A-10
VZDIALENOSŤ PRIEČNEJ REZ VARIANT A
VR A-13
VZDIALENOSŤ PRIEČNEJ REZ VARIANT A
SVR A5-1
VZDIALENOSŤ PRIEČNEJ REZ SUBVARIANT A5
VR A-5
VZDIALENOSŤ PRIEČNEJ REZ VARIANT A
VR A-7, VR A-9
VZDIALENOSŤ PRIEČNEJ REZ VARIANT A
VR A-15
VZDIALENOSŤ PRIEČNEJ REZ VARIANT A
VR A-16
VZDIALENOSŤ PRIEČNEJ REZ VARIANT A
VR A-20
VZDIALENOSŤ PRIEČNEJ REZ VARIANT A
VR A-21
VZDIALENOSŤ PRIEČNEJ REZ VARIANT A
VR A-22
VZDIALENOSŤ PRIEČNEJ REZ VARIANT A
VR A-17
VZDIALENOSŤ PRIEČNEJ REZ VARIANT A
SVR A3-1
VZDIALENOSŤ PRIEČNEJ REZ SUBVARIANT A3
VR A-23
VZDIALENOSŤ PRIEČNEJ REZ VARIANT A
VR A-24
VZDIALENOSŤ PRIEČNEJ REZ VARIANT A
SVR A8
VZDIALENOSŤ PRIEČNEJ REZ SUBVARIANT A8
VR A-1
VZDIALENOSŤ PRIEČNEJ REZ VARIANT A
VR A-2
VZDIALENOSŤ PRIEČNEJ REZ VARIANT A
VR A-3
VZDIALENOSŤ PRIEČNEJ REZ VARIANT A
VR A-4
VZDIALENOSŤ PRIEČNEJ REZ VARIANT A
SVR A4-1
VZDIALENOSŤ PRIEČNEJ REZ SUBVARIANT A4
SVR A4-2
VZDIALENOSŤ PRIEČNEJ REZ SUBVARIANT A4
SVR A3-1
VZDIALENOSŤ PRIEČNEJ REZ SUBVARIANT A3
SVR A3-2
VZDIALENOSŤ PRIEČNEJ REZ SUBVARIANT A3
SVR A3-3
VZDIALENOSŤ PRIEČNEJ REZ SUBVARIANT A3
SVR A2-4
VZDIALENOSŤ PRIEČNEJ REZ SUBVARIANT A2
VR A-18
VZDIALENOSŤ PRIEČNEJ REZ VARIANT A
VR A-19
VZDIALENOSŤ PRIEČNEJ REZ VARIANT A
SVR A7-1
VZDIALENOSŤ PRIEČNEJ REZ SUBVARIANT A7
SVR A7-2
VZDIALENOSŤ PRIEČNEJ REZ SUBVARIANT A7
SVR A5-1
VZDIALENOSŤ PRIEČNEJ REZ SUBVARIANT A5
OSTATNÁ CYKLOTRASA
PREVÁDZKOVÁ ŠÍRKA VOZIDLA
OBRUBNÍK 150/250
OBRUBNÍK 150/150
OBRUBNÍK 100/250
OBRUBNÍK 100/150
ZELENÁ NIVELETA
ŠÍRKA MEDZI OBRUBNÍKMI
ŠÍRKA MEDZI OBRUBNÍKMI
ŠÍRKA MEDZI OBRUBNÍKMI