


PÓDORYS 1.PP - ZÁKLADY A STENOVÉ NOSNÉ KONŠTRUKCIE
BÚRACIE PRÁCE

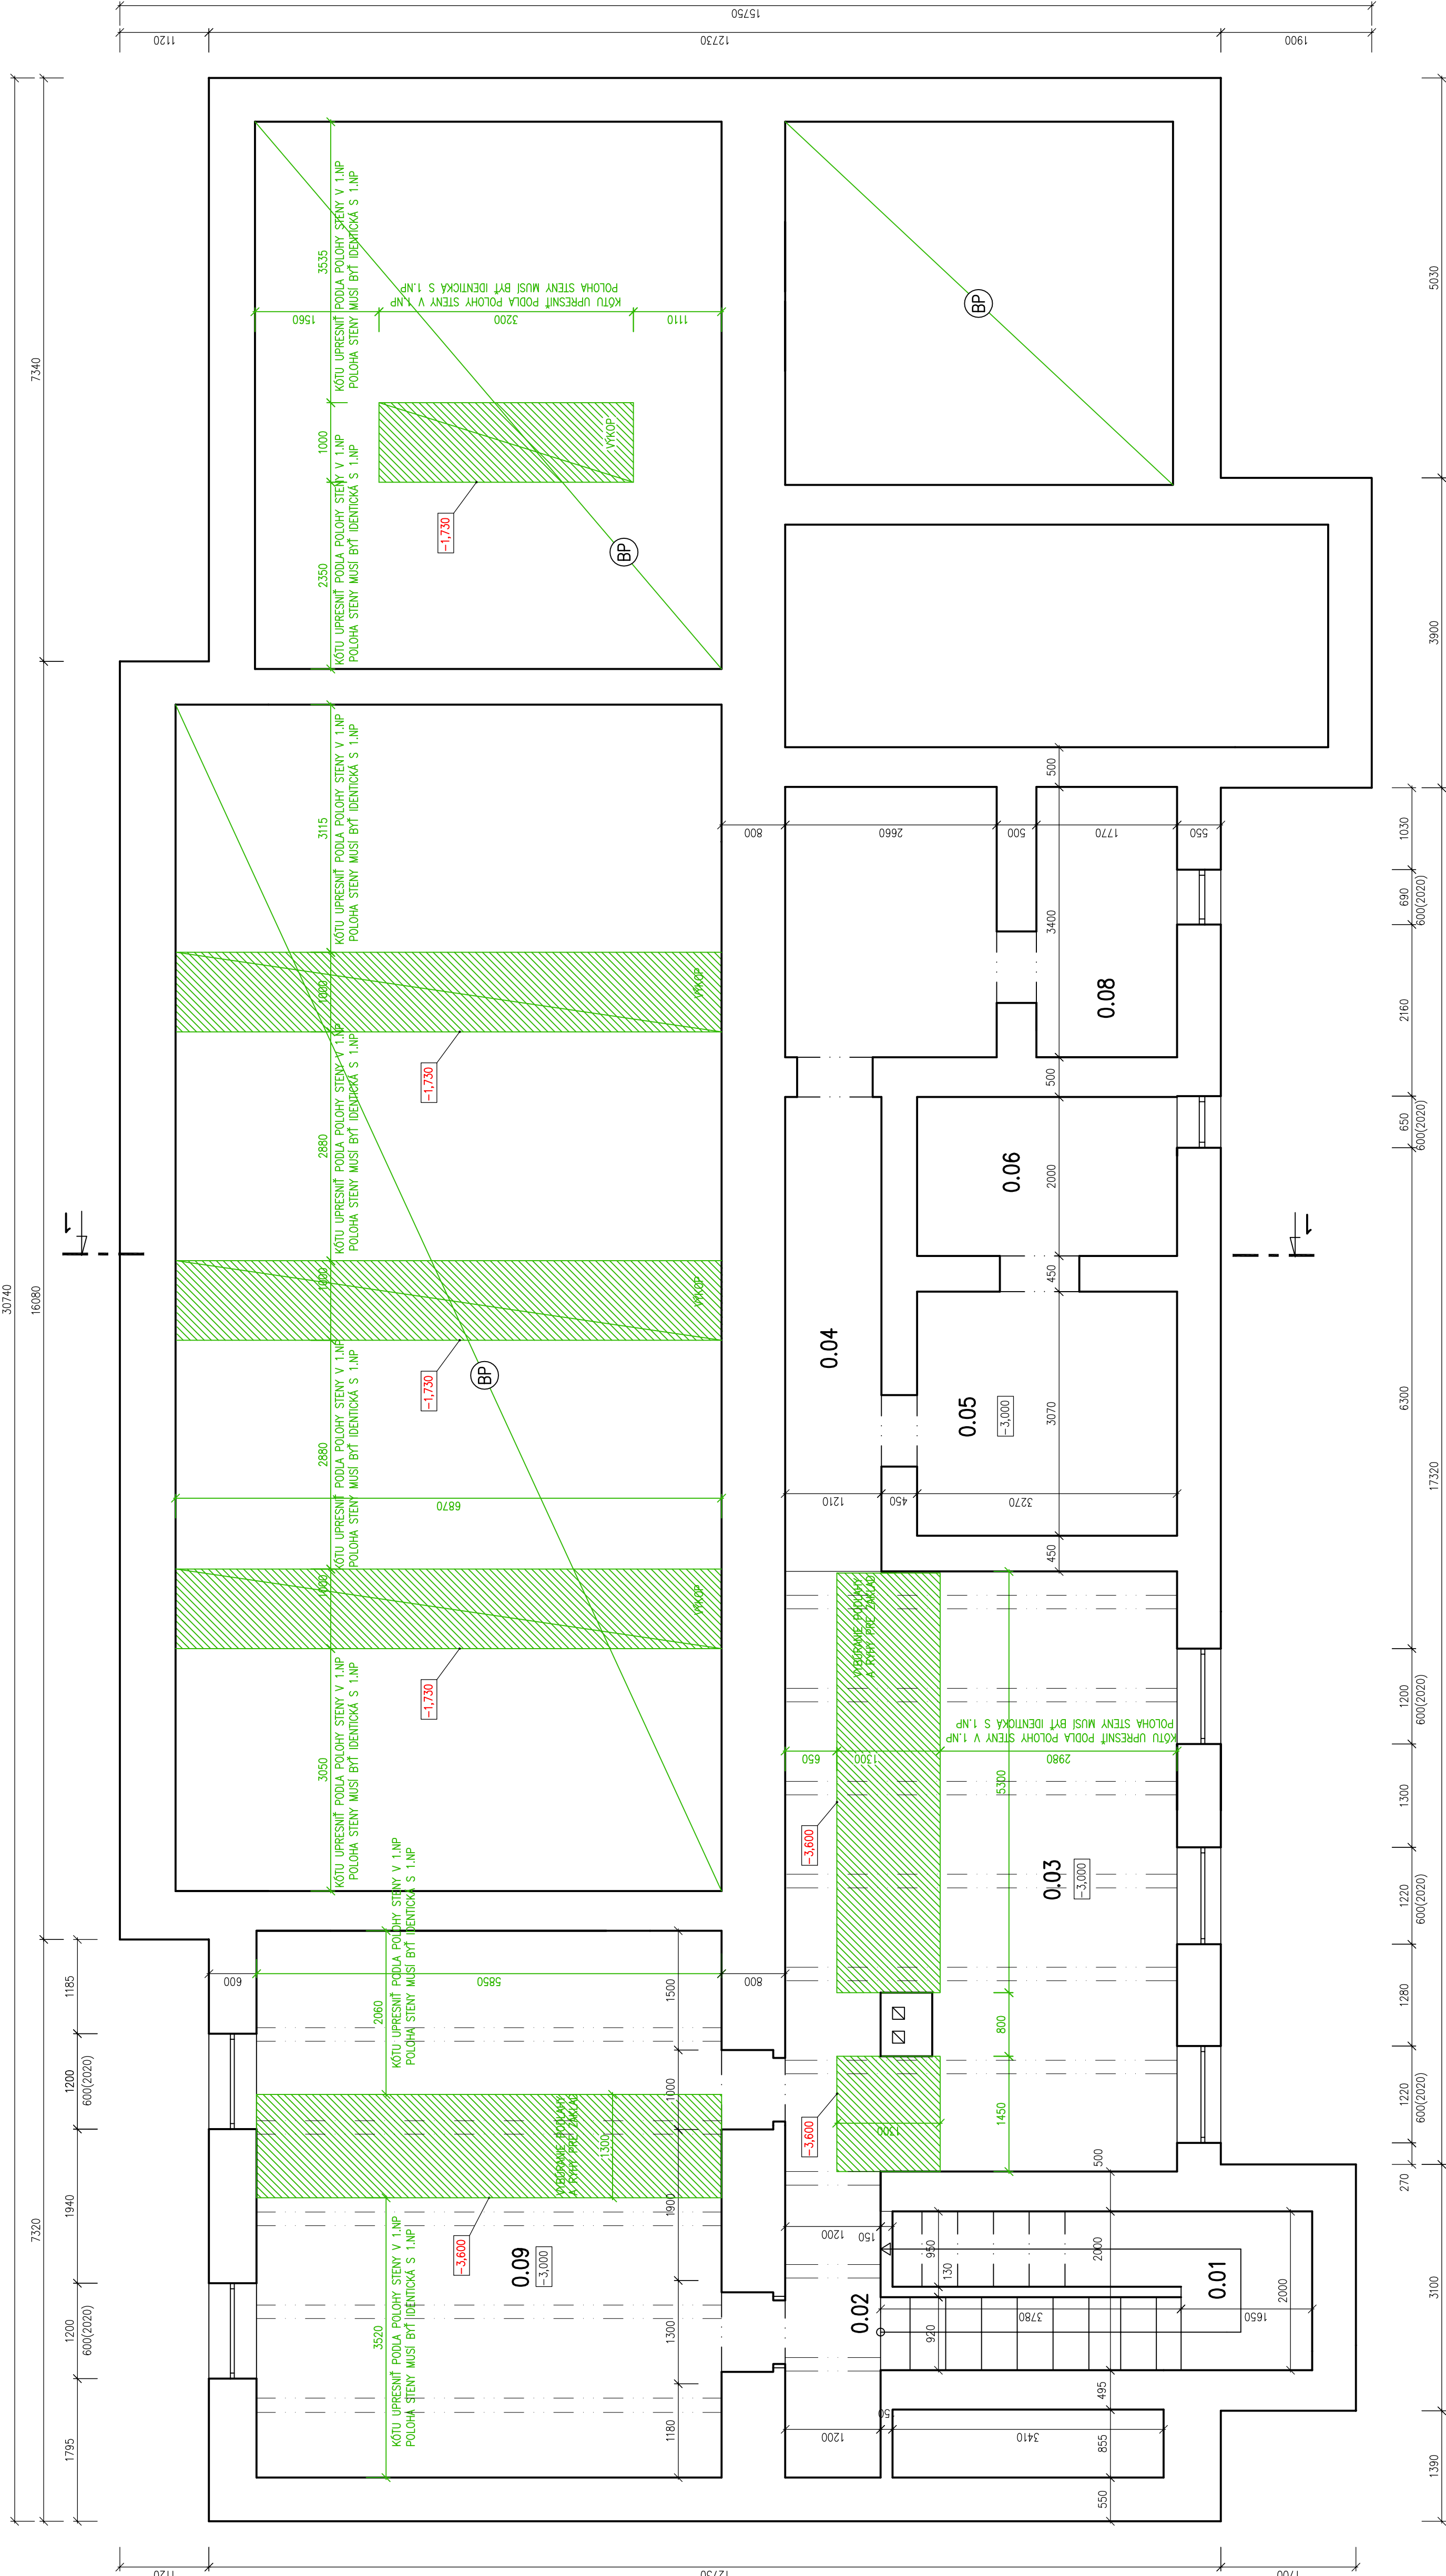

LEGENDA HMÔT:

- EXISTUJÚCE KONŠTRUKCIE
- VÝBĚRANÉ KONŠTRUKCIE

LEGENDA POLOŽIEK:

- BP VYBĚRANÉ EXISTUJÚCEJ SALABY PÓDLAHY NA TERÉNE

POZNÁMKA:

– PÓDORYS PÓDLA NOVÝCH NOSNÝCH STĚNOVÝCH KONSTRUKCÍ SUTERÉNU JE NUTNÉ ZREALIZOVAŤ PÓDLA NÁVRHOVANEJ PÓDLA STĚN V 1.NP, AKOŽKO PÓDORYSNÝ TVAR SUTERÉNU NĚ JE IDENTICKÝ S PÓDORYSOM 1.NP

HP :	INC. ARCH. JAROSLAV JÁNES	ZODPOVEDNÝ PROJEKTANT :	INC. RENATA BALENTOVÁ	VYPRACOVANÁ :	INC. RENATA BALENTOVÁ
	MÍSTO STAVBY :	ČESKOSLOVENSKÉJ ARMÁDY P.Á. 1177/15, 1177/34.4.44 KREMLICA	INVESTOR :	MUNICIPALNÍ KREMLICA, S.P.	
	STAVBA :	SÚPERSKÁ 4043, 971 01 PŘEVÝŽKA IČO 04425168, atelier@janes.sk, www.janes.sk	STAVBA :	PRESTAVBA OBJEKTU – BUDOVA UBYTOVACIEHO ZARIADENIA SO SLUŽBOBNÝMI BYŤMI	
MĚZOV :	OBJEKT :	SO 01 PRESTAVBA OBJEKTU	FORMÁT :	B x A4	
	ČÍSLO :	S001.1 ARCHITEKTONICKO – STAVEBNÉ ŘEŠENÍ I. ČÁST	DATA :	APRIL 2020	
	ČÍSLO :	S001.1 ARCHITEKTONICKO – STAVEBNÉ ŘEŠENÍ I. ČÁST	STUPĚŇ :	RD	
MĚZOV :	ČÍSLO :	S001.1 ARCHITEKTONICKO – STAVEBNÉ ŘEŠENÍ I. ČÁST	ČÍSLO :	07/2019	
	ČÍSLO :	S001.1 ARCHITEKTONICKO – STAVEBNÉ ŘEŠENÍ I. ČÁST	ČÍSLO :	07/2019	
	ČÍSLO :	S001.1 ARCHITEKTONICKO – STAVEBNÉ ŘEŠENÍ I. ČÁST	ČÍSLO :	07/2019	
PÓDORYS 1.PP – SS, BÚRACIE PRÁCE				ČÍSLO :	S001.1.01/I