


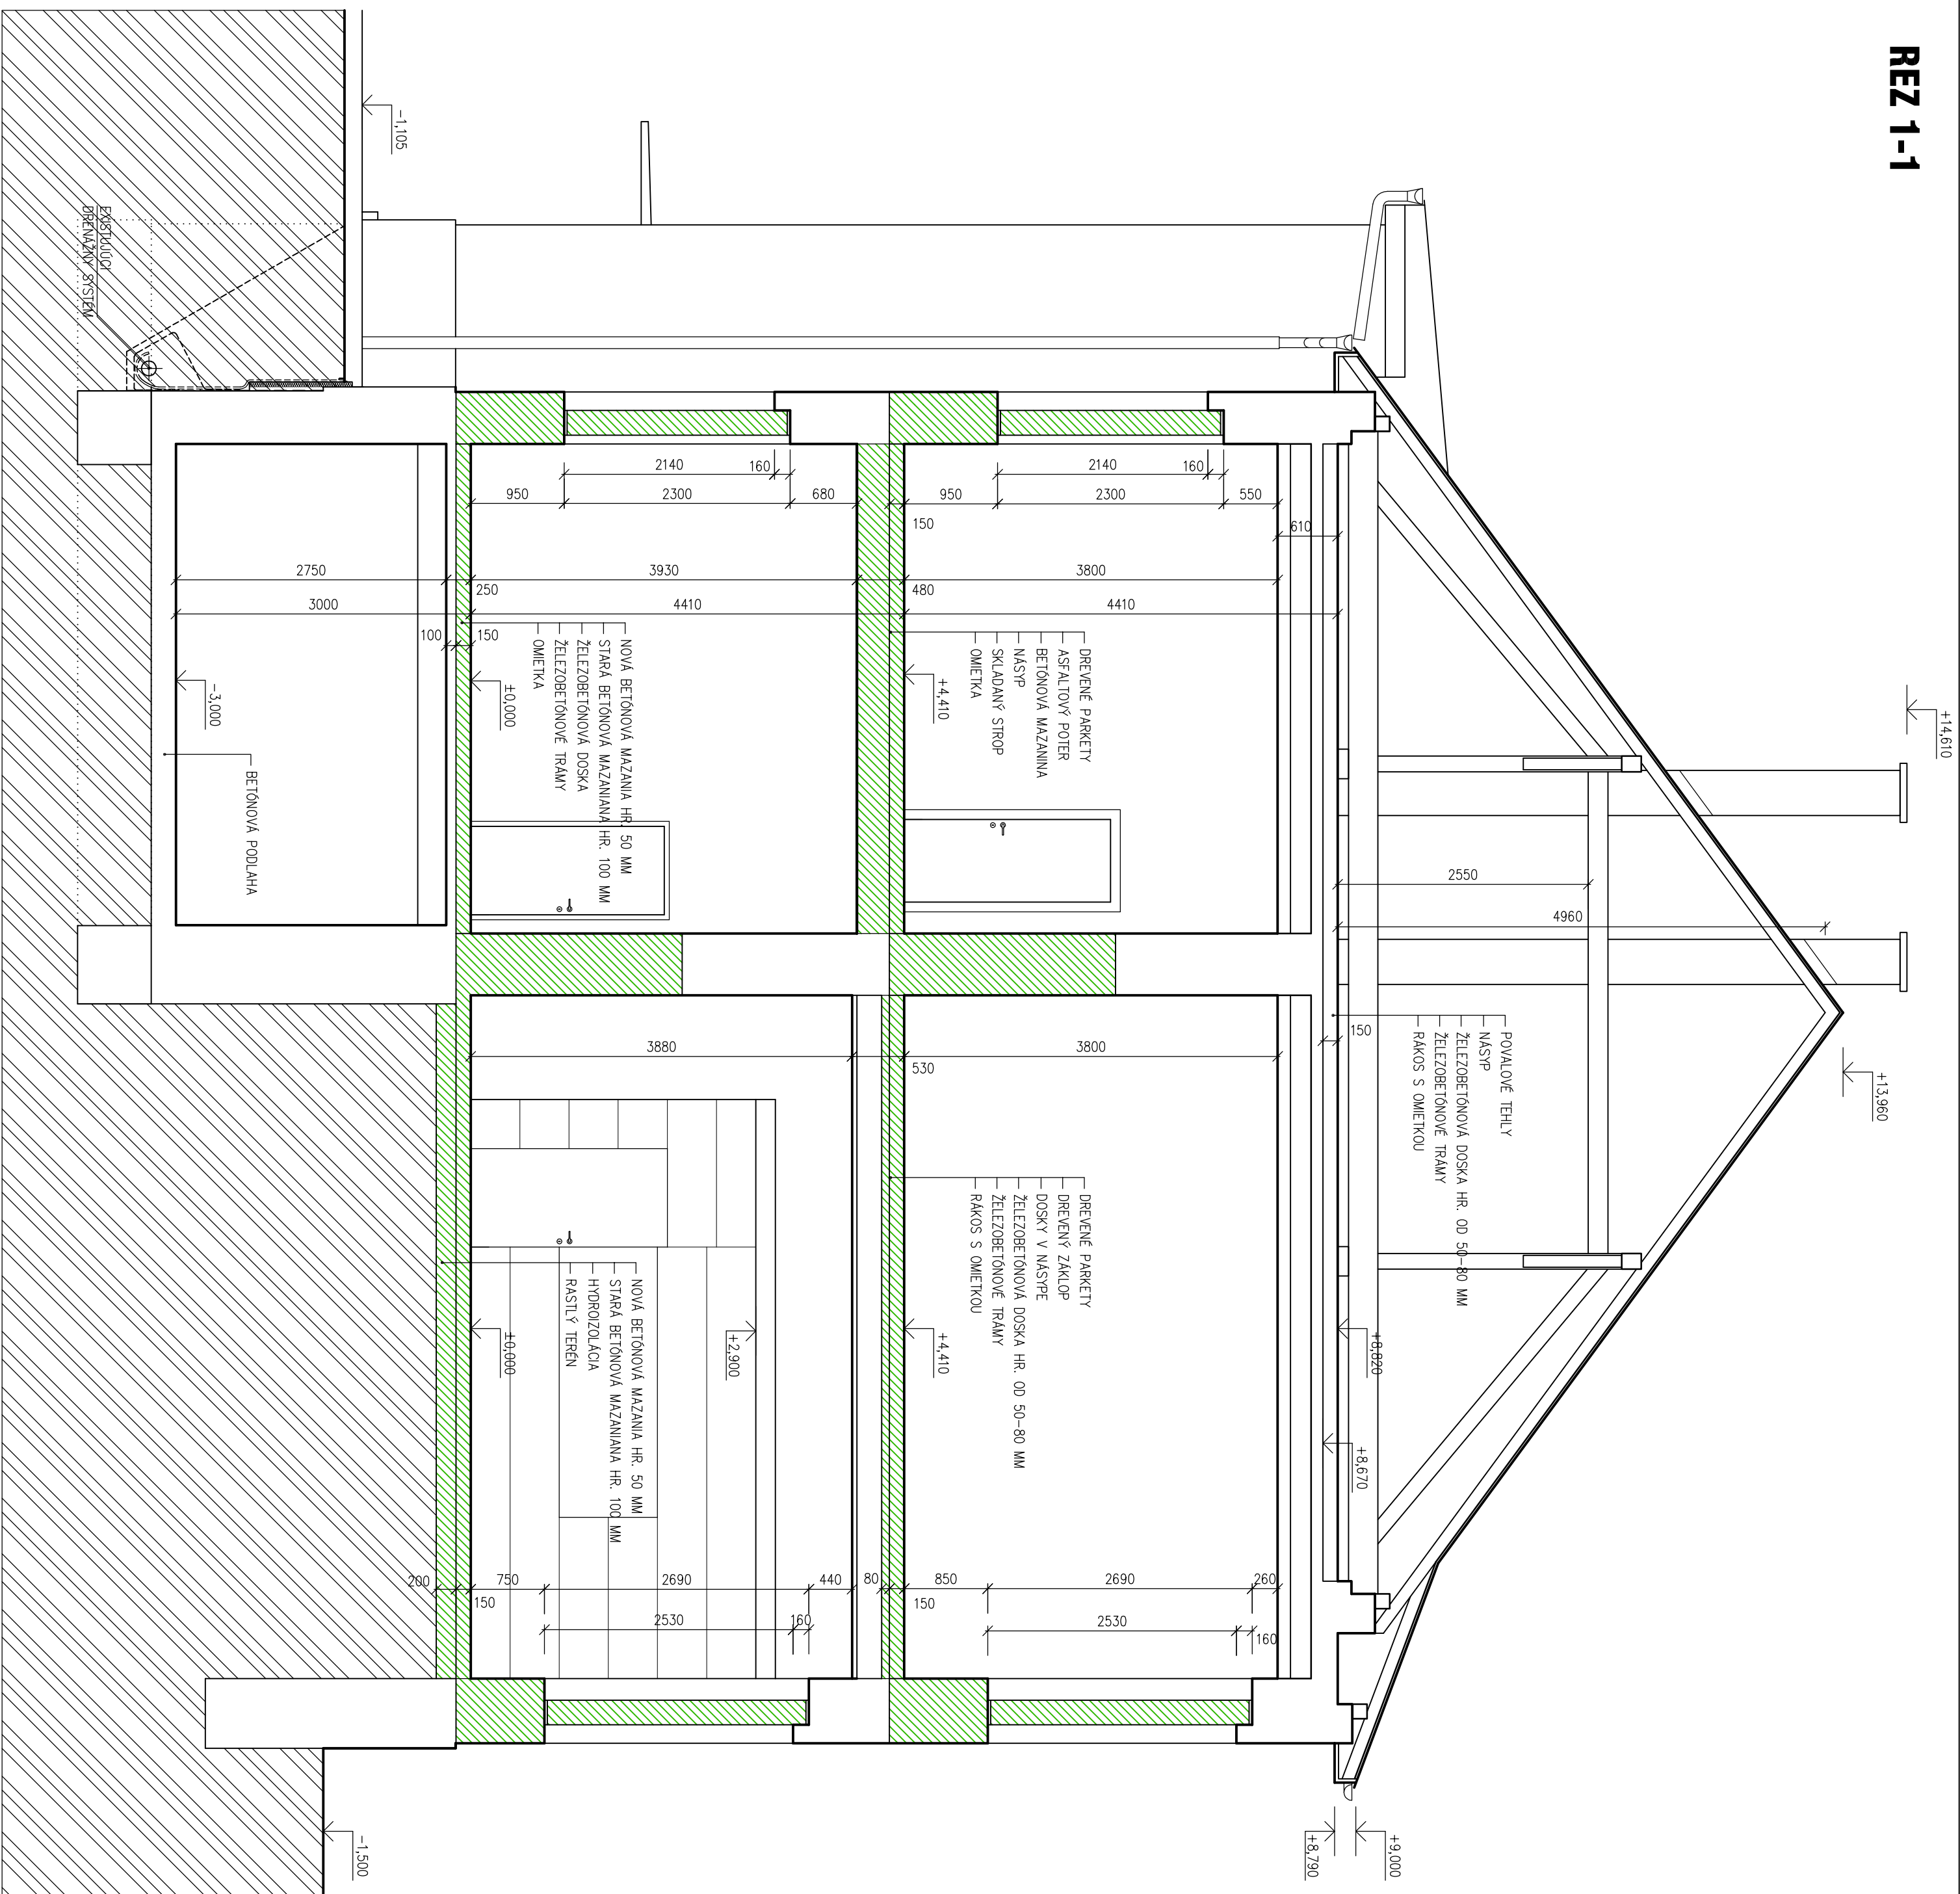

REZ 1-1



LEGENDA HMÔT:

- | EXISTUJÚCE KONŠTRUKCIE | VYBRANÉ KONŠTRUKCIE |
|---|---|
|  |  |

HP :	ZODPOVEDNÝ PROJEKTANT :	VYPRACOVÁV : ING. RENA TA BALENTOVÁ
ING. ARCH. JAROSLAV JAMES	ING. RENA TA BALENTOVÁ	
MESTO STAVBY :	ČESKOSLOVENSKEJ ARMÁDY P.Č. 1177/75, 1177/34,43,44 KREMENICA	
INVESTOR :	NIMCOVA KREMENICA Š.P.	
STAVBA :		
PRESTAVBA OBJEKTU –BUDOVA UBÝTOVACIEHO ZARIADENIA SO SLUŽOBÝMI BYTLI		
OBJEKT :	SO 01 PRESTAVBA OBJEKTU	
ČASŤ :	S001.1 ARCHITEKTONICKO – STAVEBNÉ RIŠENIE	
NAZOV :	I. ČASŤ	
REZ 1-1 – SS, BÚRACIE PRÁCE		

JANES atelier spol.s ro	
ŠUMPERSKÁ 46/43, 971 01 PREVDZNA ICO 50625188, atelier@janes.sk, www.janes.sk	
FORMAT :	8 x A4
DATEM :	APRIL 2020
STUPEŇ PD :	RO
Č. ZAKÁZKY :	07/2019
MIERKA :	Č. VYKRESU :
1:50	S001.1.04/1