



PÓDORYS 1.NP - STENOVÉ A STROPNÉ NOSNÉ KONŠTRUKCIE

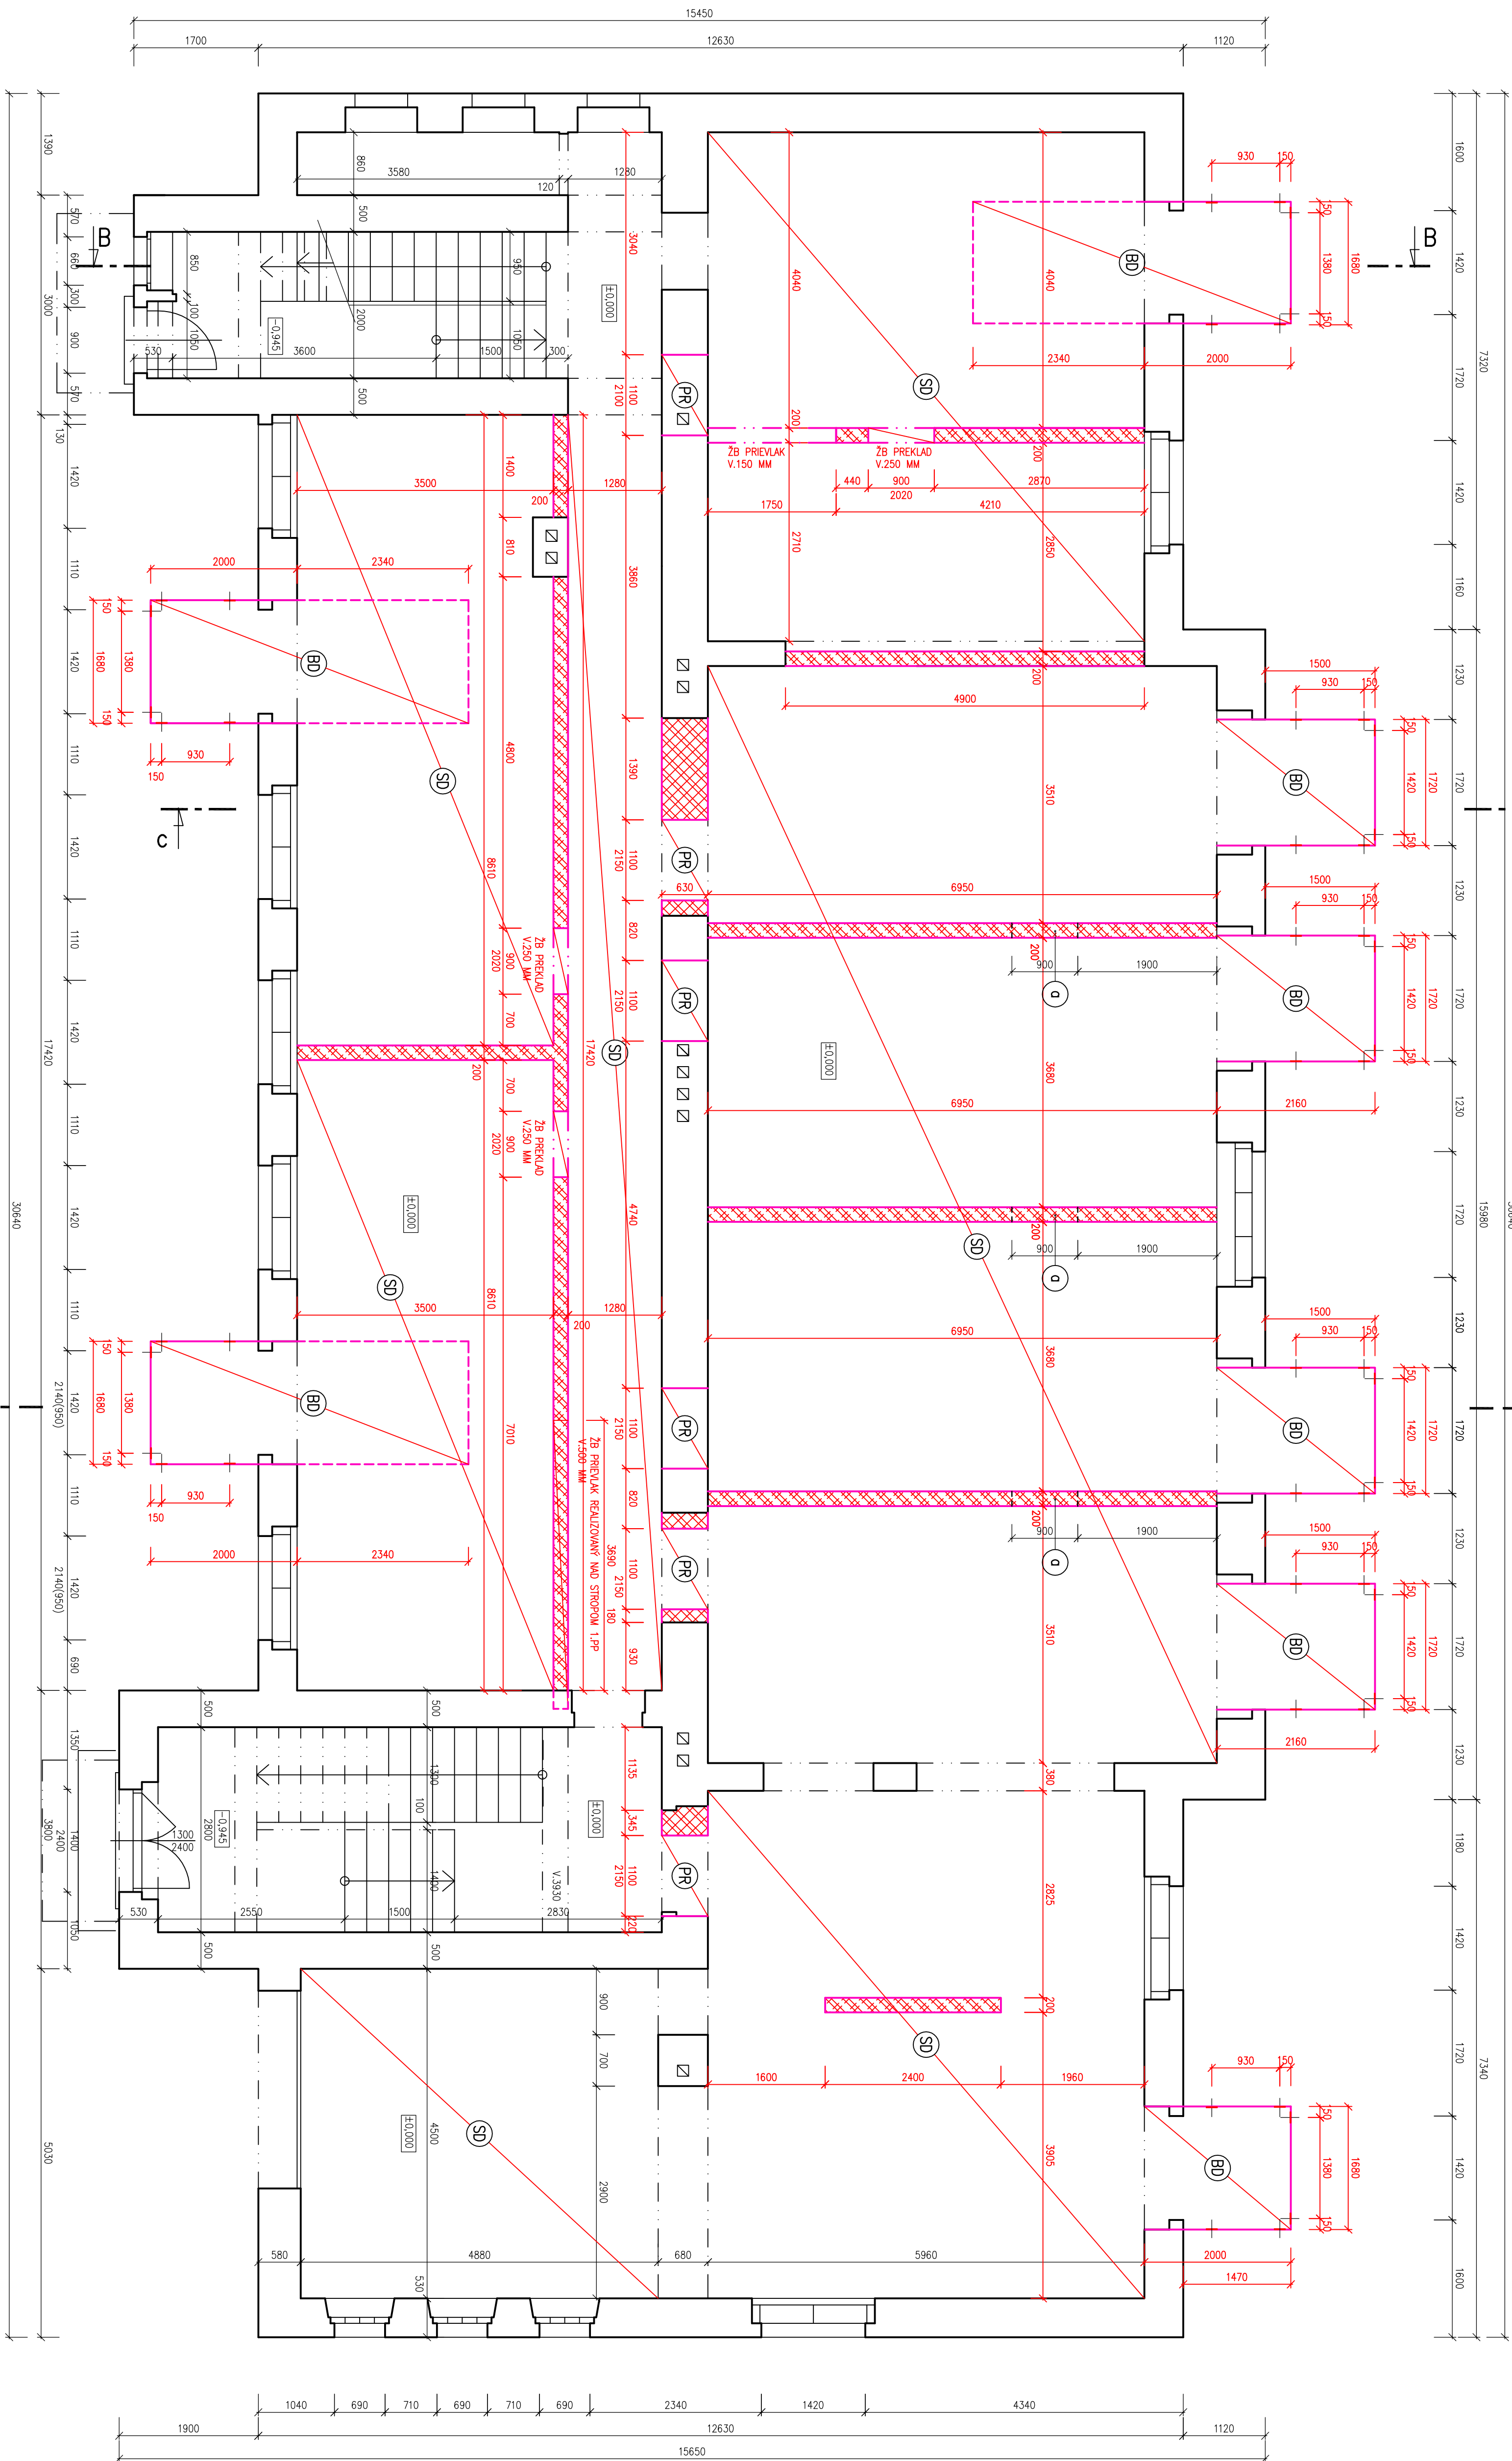

REZ BALKÓNOM

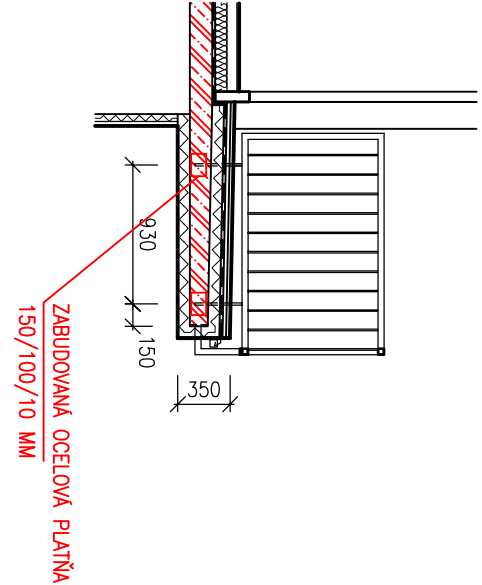

LEGENDA HMŤ:

- EXISTUJÚCE KONŠTRUKCIE

LEGENDA POLOŽIEK:


IP :	ZODPOVEDNÝ PROJEKTANT :	VÝKONÁVATEL :
ING. ARCH. JAROSLAV JAMES	ING. ROBERTA BALDWINOVÁ	ING. ROBERTA BALDWINOVÁ
MESTO STAVBY :	ČÍSLO OZNÁMENIA PRÁCE P.Č. 1177/15, 1177/24, 43, 44, 45,22	