


REZ A-A - NOVÝ STAV

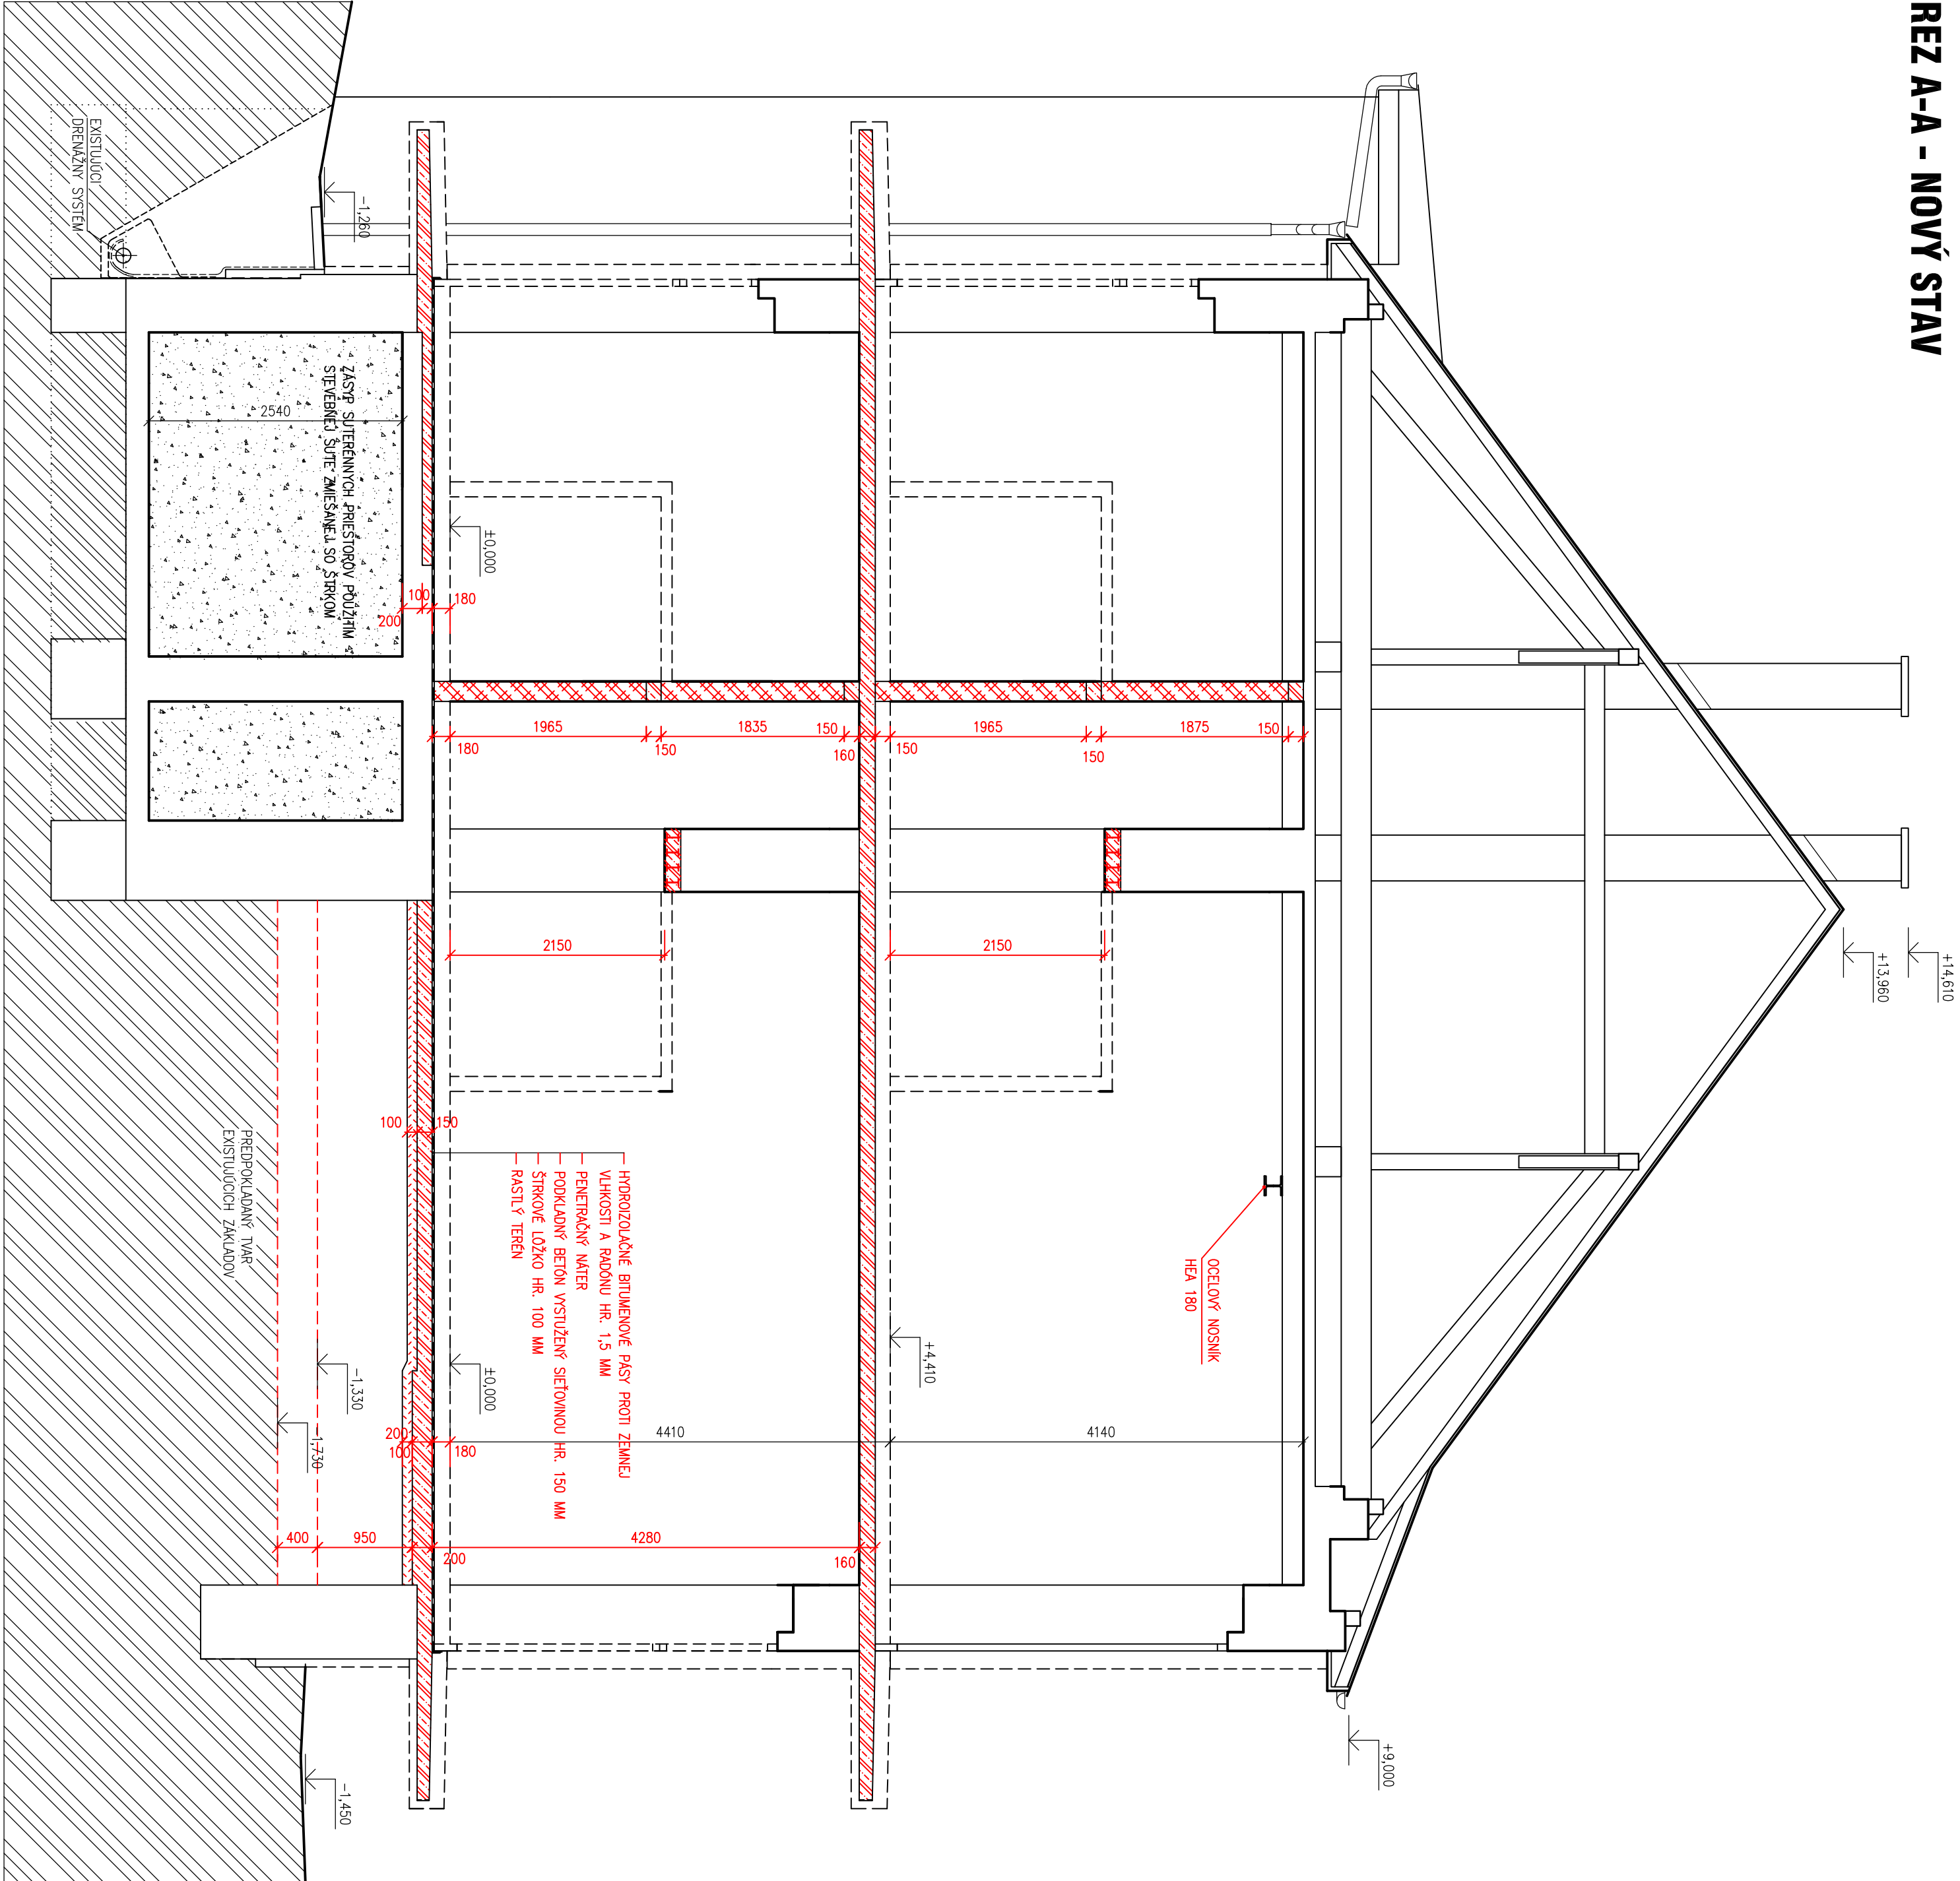

LEGENDA HMŔT:

- EXISTUJÚCE KONŠTRUKCIE
- MURIVO Z PRESNÝCH TVÁRNIC YTONG HR. 300 MM NA LEPIACU MALTU
- MURIVO Z PRESNÝCH TVÁRNIC YTONG SILKA HR. 200 MM NA LEPIACU MALTU
- MURIVO Z PRESNÝCH TVÁRNIC YTONG STAIK HR. 200 MM NA LEPIACU MALTU
- ŽELEZOBETONOVÉ MONOLITICKÉ KONŠTRUKCIE
- KONŠTRUKCIE Z PROSTIEHO BETÓNU
- ZHUTENÝ NÁSPR HÚBNÝ PO VRSTVACH

HP :	ING. ARCH. JAROSLAV JAMES	ZODPOVEDNÝ PROJEKTANT :	ING. RENATA BALENTOVÁ	VÝRABAOVIA :	ING. RENATA BALENTOVÁ
MESTO STAVBY :	ČESKOSLOVENSKEJ ARMÁDY P.Č. 1177/15, 1177/34,43,44 KREMENICA				
INVESTOR :	MINCOWNIA KREMENICA S.P.				
STAVBA :	PRESTAVBA OBJEKTU-BUDOVA UBYTOVACIEHO ZARIADENIA SO SLUŽOBNÝMI BYTLI				
OBJEKT :	SO 01 PRESTAVBA OBJEKTU				
ČASŤ :	S001.1 ARCHITEKTONICKO – STAVEBNÉ RIŠENIE				
NAZOV :	REZ A-A – NOVÝ STAV				
JANES atelier spol. s r.o.					FORMÁT : 6 x A4
SILNERSKÁ 4643, 971 01 PREPOCZA					DATUM : APRIL 2020
ICO 50625188, atelier@janes.sk, www.janes.sk					STUPEŇ PD : RD
					Č. ZAKAZKY : 13/2019
					Č. VÝKRESU :
					1:50
					S001.1.08/1