


REZ C-C- NOVÝ STAV

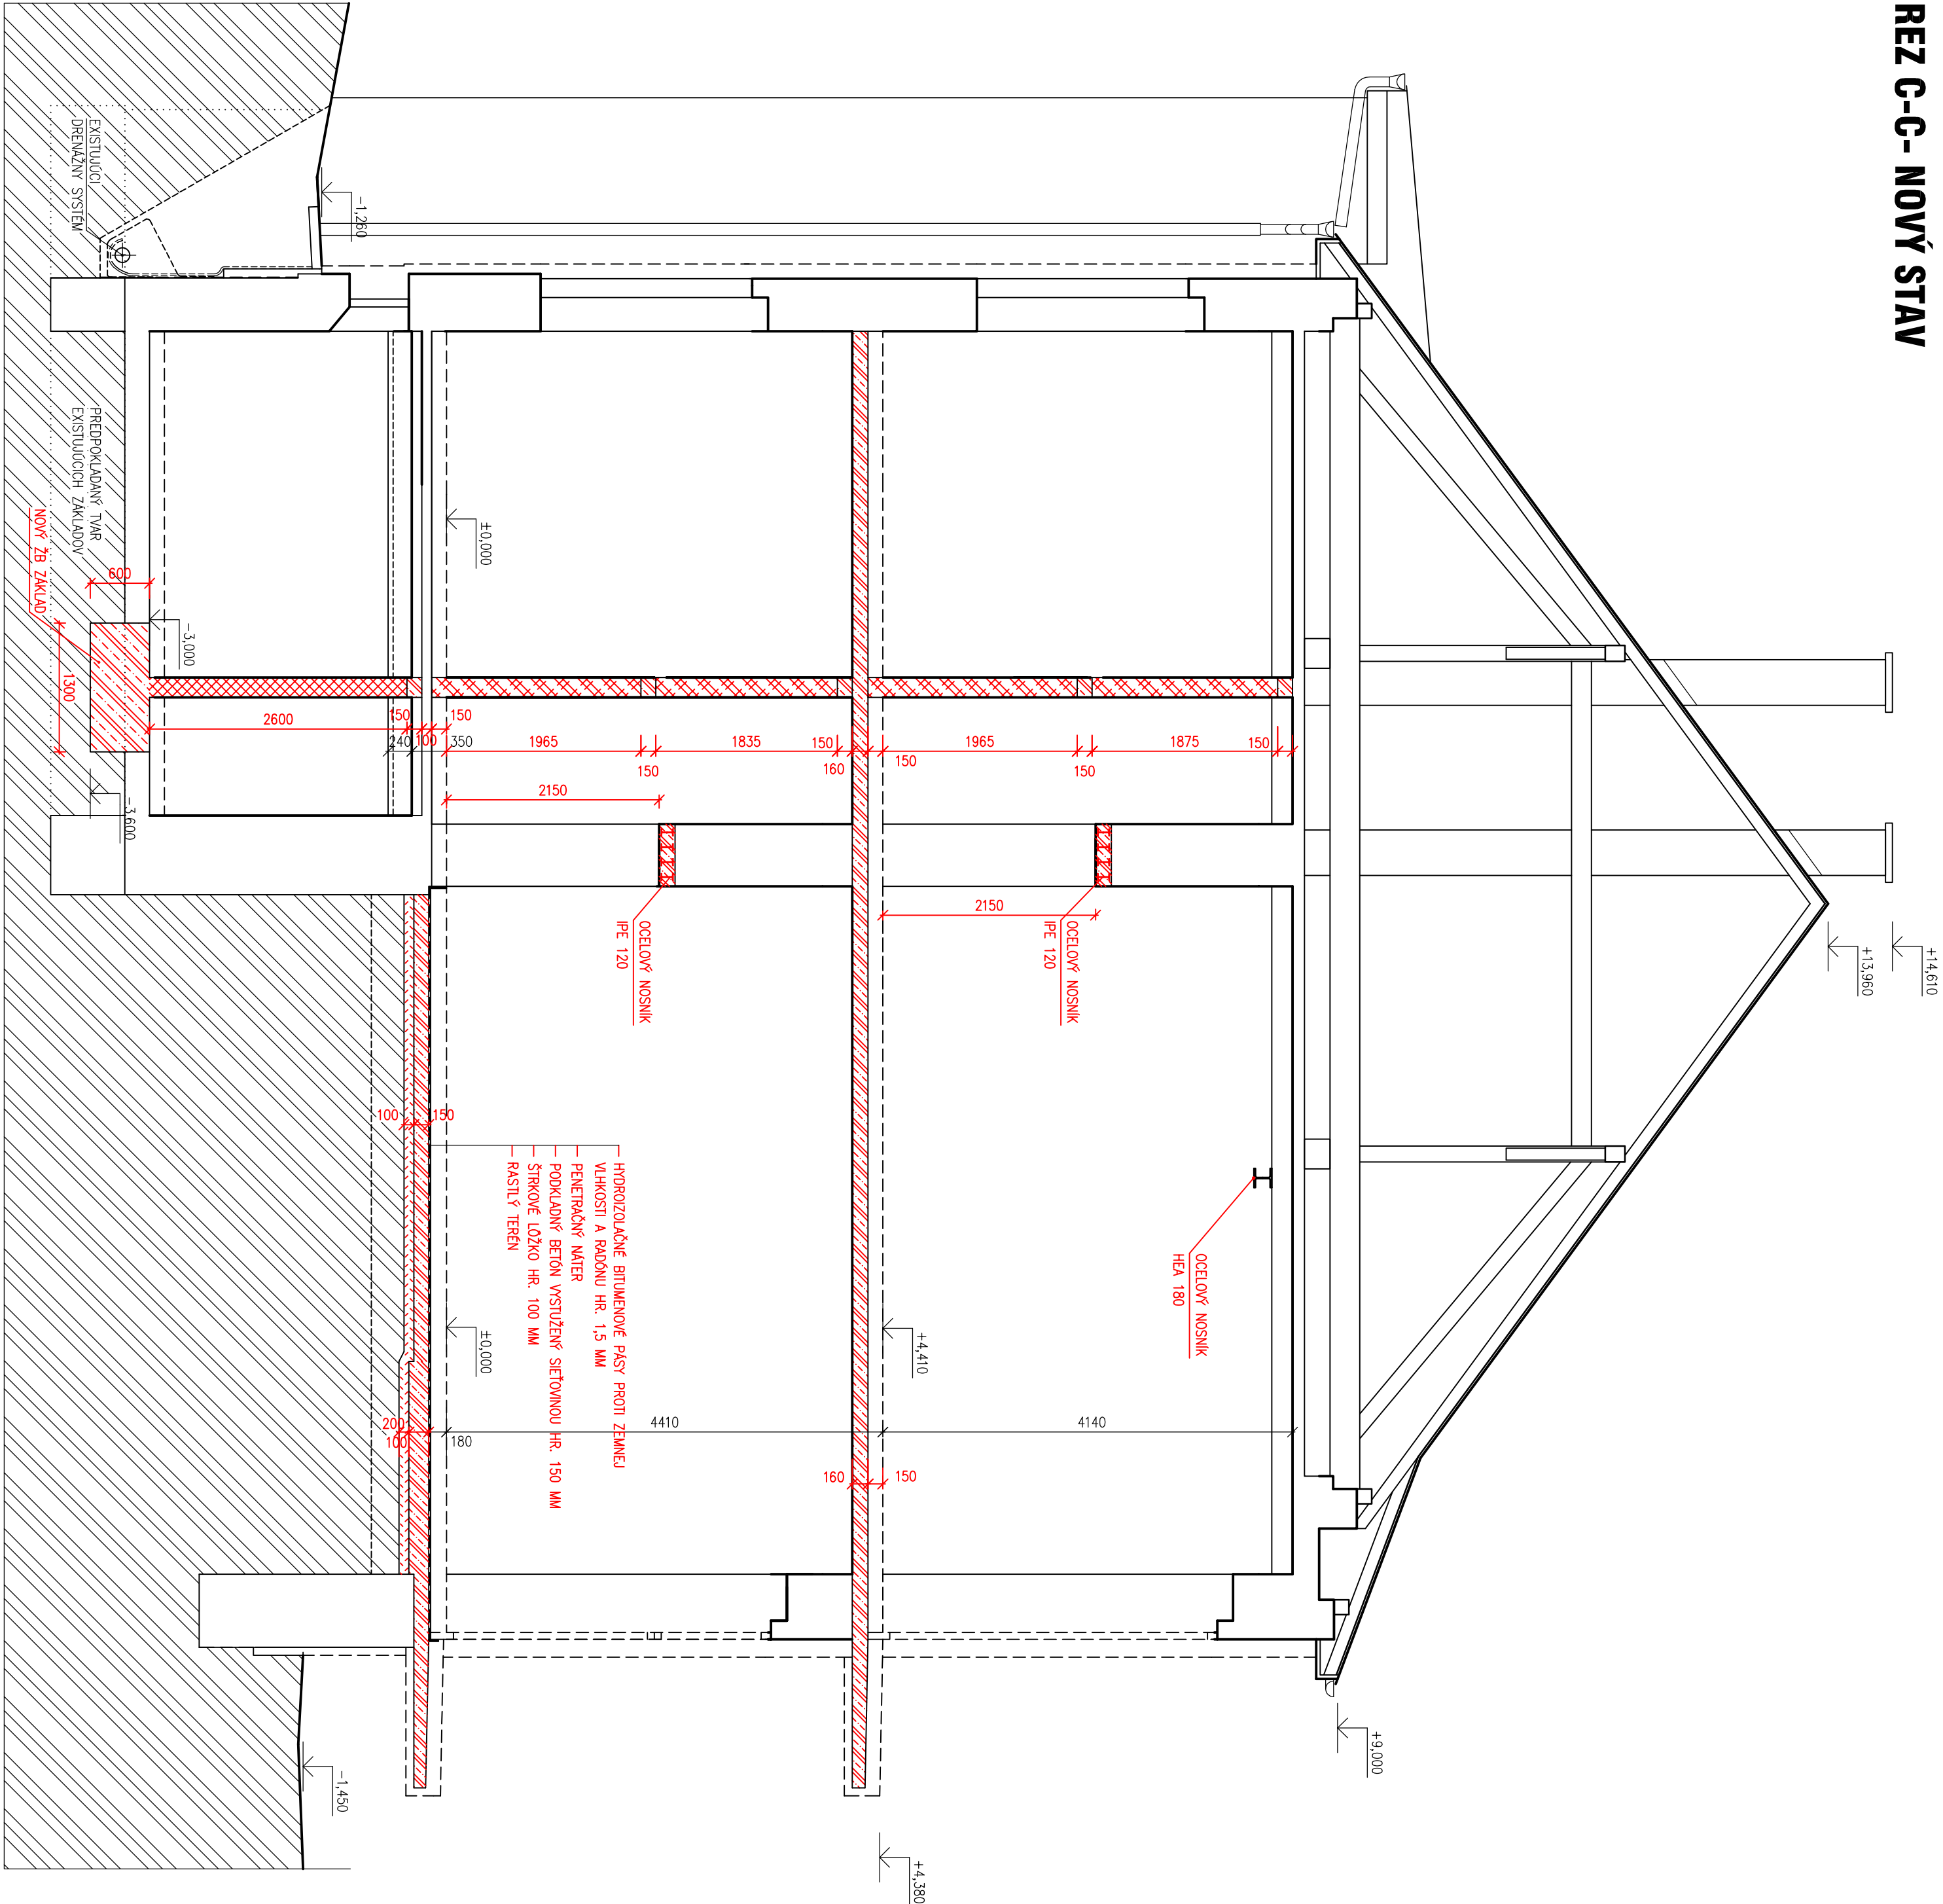

LEGENDA HMŤ:

- EXISTUJÚCE KONŠTRUKČIE
- KLADIVO Z PRESNÝCH TVÁRNIC YTONG HR. 300 MM NA LEPIACU MALTU
- KLADIVO Z AKUSTICKÝCH TVÁRNIC YTONG SILKA HR. 200 MM NA LEPIACU MALTU
- KLADIVO Z PRESNÝCH TVÁRNIC YTONG STATIK HR. 200 MM NA LEPIACU MALTU
- ŽELEZOBETONOVÉ MONOLITICKÉ KONŠTRUKČIE
- KONŠTRUKČIE Z PROSTÉHO BETÓNU
- ZHUTENÝ NÁSYP HUTNENÝ PO VRSTVÁCH

HP :	ZODPOVEDNÝ PROJEKTANT :	VYPRACOVAL :
ING. ARCH. JAROSLAV JAMES	ING. RENATA BALENTOVÁ	ING. RENATA BALENTOVÁ
MIESTO STAVBY :	ČESKOSLOVENSKEJ ARMÁDY P.Š. 1177/15, 1177/34, 43, 44 KREMNIČKA	
INVESTOR :	MINCOWNIA KREMNIČKA Š.P.	
STAVBA :	PRESTAVBA OBJEKTU – BUDOVA UBYTOVACIEHO ZARIADENIA SO SLUŽOBNÝMI BYTLI	
OBJEKT :	SO 01 PRESTAVBA OBJEKTU	
ČASŤ :	S001.1 ARCHITEKTONICKO – STAVEBNÉ RIŠENIE I. ČASŤ	
NAZOV :	REZ C-C – NOVÝ STAV	
FORMÁT :	6 x A4	
DATUM :	APRIL 2020	
STUPEŇ PD :	RD	
Č. ZAKÁZKY :	13/2019	
MIERA :	1:50	
Č. VÝKRESU :	S001.1.10/1	

JANES
atelier spol. s r.o.
SÚPERSKÁ 46/43, 971 01 PRIEMOZÁ
IČO 50425188, atelier@janes.sk, www.janes.sk