


PÔDORYS 2.NP - STARÝ STAV, BÚRACIE PRÁCE

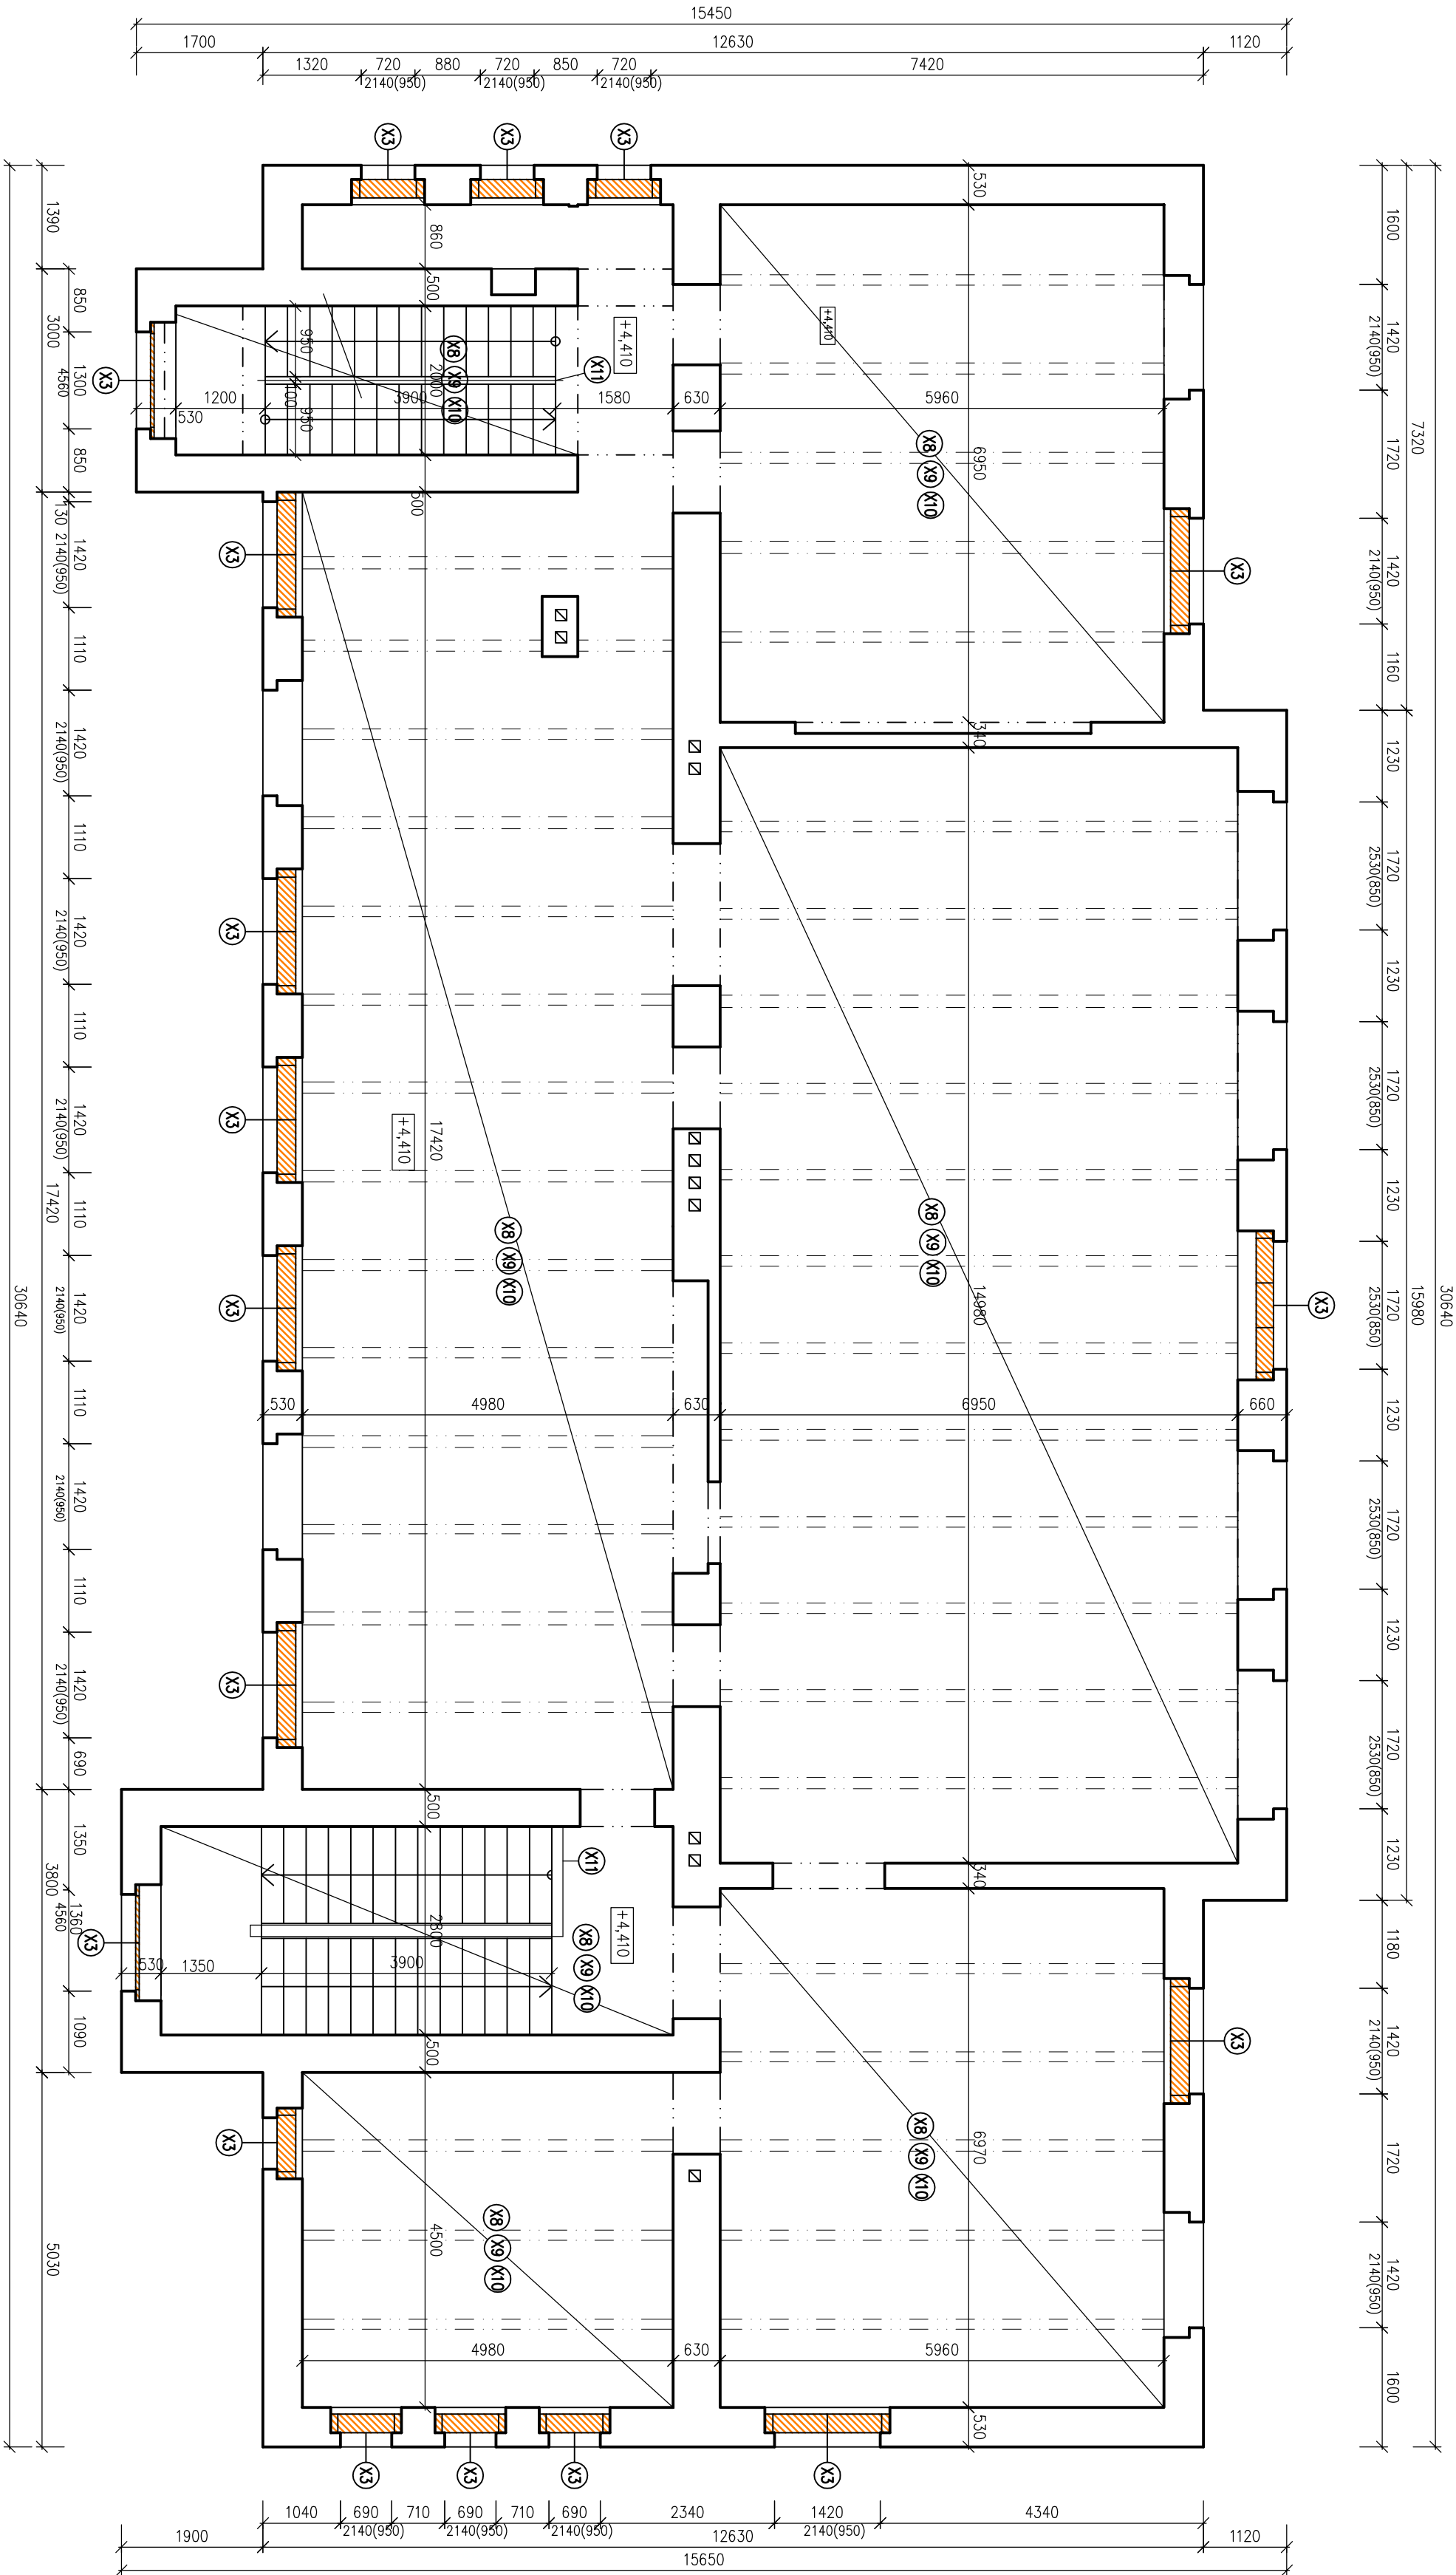

LEGENDA HMŔT:

- EXISTUJÚCE KONŠTRUKCIE
- VYBRANÉ KONŠTRUKCIE

LEGENDA POLOŽIEK:

- X3 DEMONTÁŽ DVOJITÝCH OKENNÝCH KONŠTRUKCIÍ
- X7 ODSTRÁNENIE DLAŽBY NA PODESTÁCH A KERAMICKÉHO SOKLA NA SCHODISKU
- X8 ODSTRÁNENIE MALIEB V PLNOM ROZSAHU
- X9 ODSTRÁNENIE POŠKODENÝCH OMIETOK V NUTNOM ROZSAHU, PREDPOKLAD 30-50%
- X10 ODSTRÁNENIE MALBY A OMIETKY NA HLADKOM STROPE V PLNOM ROZSAHU
- X11 ODSTRÁNENIE MATERIÝV EXISTUJÚCEHO SCHODISKOVÉHO ZABRADLA

OSTATNÉ BÚRACIE PRÁCE:

- ODSTRÁNENIE EXISTUJÚCICH ROZVODOV INŠTALÁCIÍ – ZIT, UK A ELEKTRO
- VYBERANIE PRESTUPOV A VYBRANIE OTVOROV V STENÁCH PRE NÁVRHOVANÉ ROZVODY INŽINIERSKÝCH SIETÍ

±0,000=642,70

HP :	ZODPOVEĎNÝ PROJEKTANT :		VYPRACOVÁV :
ING. ARCH. JAROSLAV JAMES	ING. RENAĽTA BALENTOVÁ		ING. RENAĽTA BALENTOVÁ
MESTO STAVBY :	ČESKOSLOVENSKEJ ARMÁDY P.Š. 1177/15, 1177/34,43,44 KREMENICA		
INVESTOR :	MINICOVNÁ KREMENICA Š.P.		
STAVBA :	PRESTAVBA OBJEKTU – BUDOVA UBYTOVACIEHO ZARIADENIA SO SLUŽOBNÝMI BYTLI		
OBJEKT :	SO 01 PRESTAVBA OBJEKTU		
ČASŤ :	S001.1 ARCHITEKTONICKO – STAVEBNÉ REŠENIE II. ČASŤ		
NÁZOV :	PÔDORYS 2.NP – SS, BÚRACIE PRÁCE		

ŠUMPEŤSKÁ 48/43, 971 01 PRIEVIDZA IČO 50425188, atelier@janes.sk, www.janes.sk		JANES atelier spol. s r.o.	
FORMÁT :	4 x A4		
DATUM :	OKTOBER 2020		
STUPEŇ PD :	RD		
Č. ZAKAZKY :	13/2019		
MIERKA :	1:75	Č. VÝKRESU :	S001.1.04