




SCH1 - DREVENÉ MLYNÁRSKE SCHODY (4 KPL)

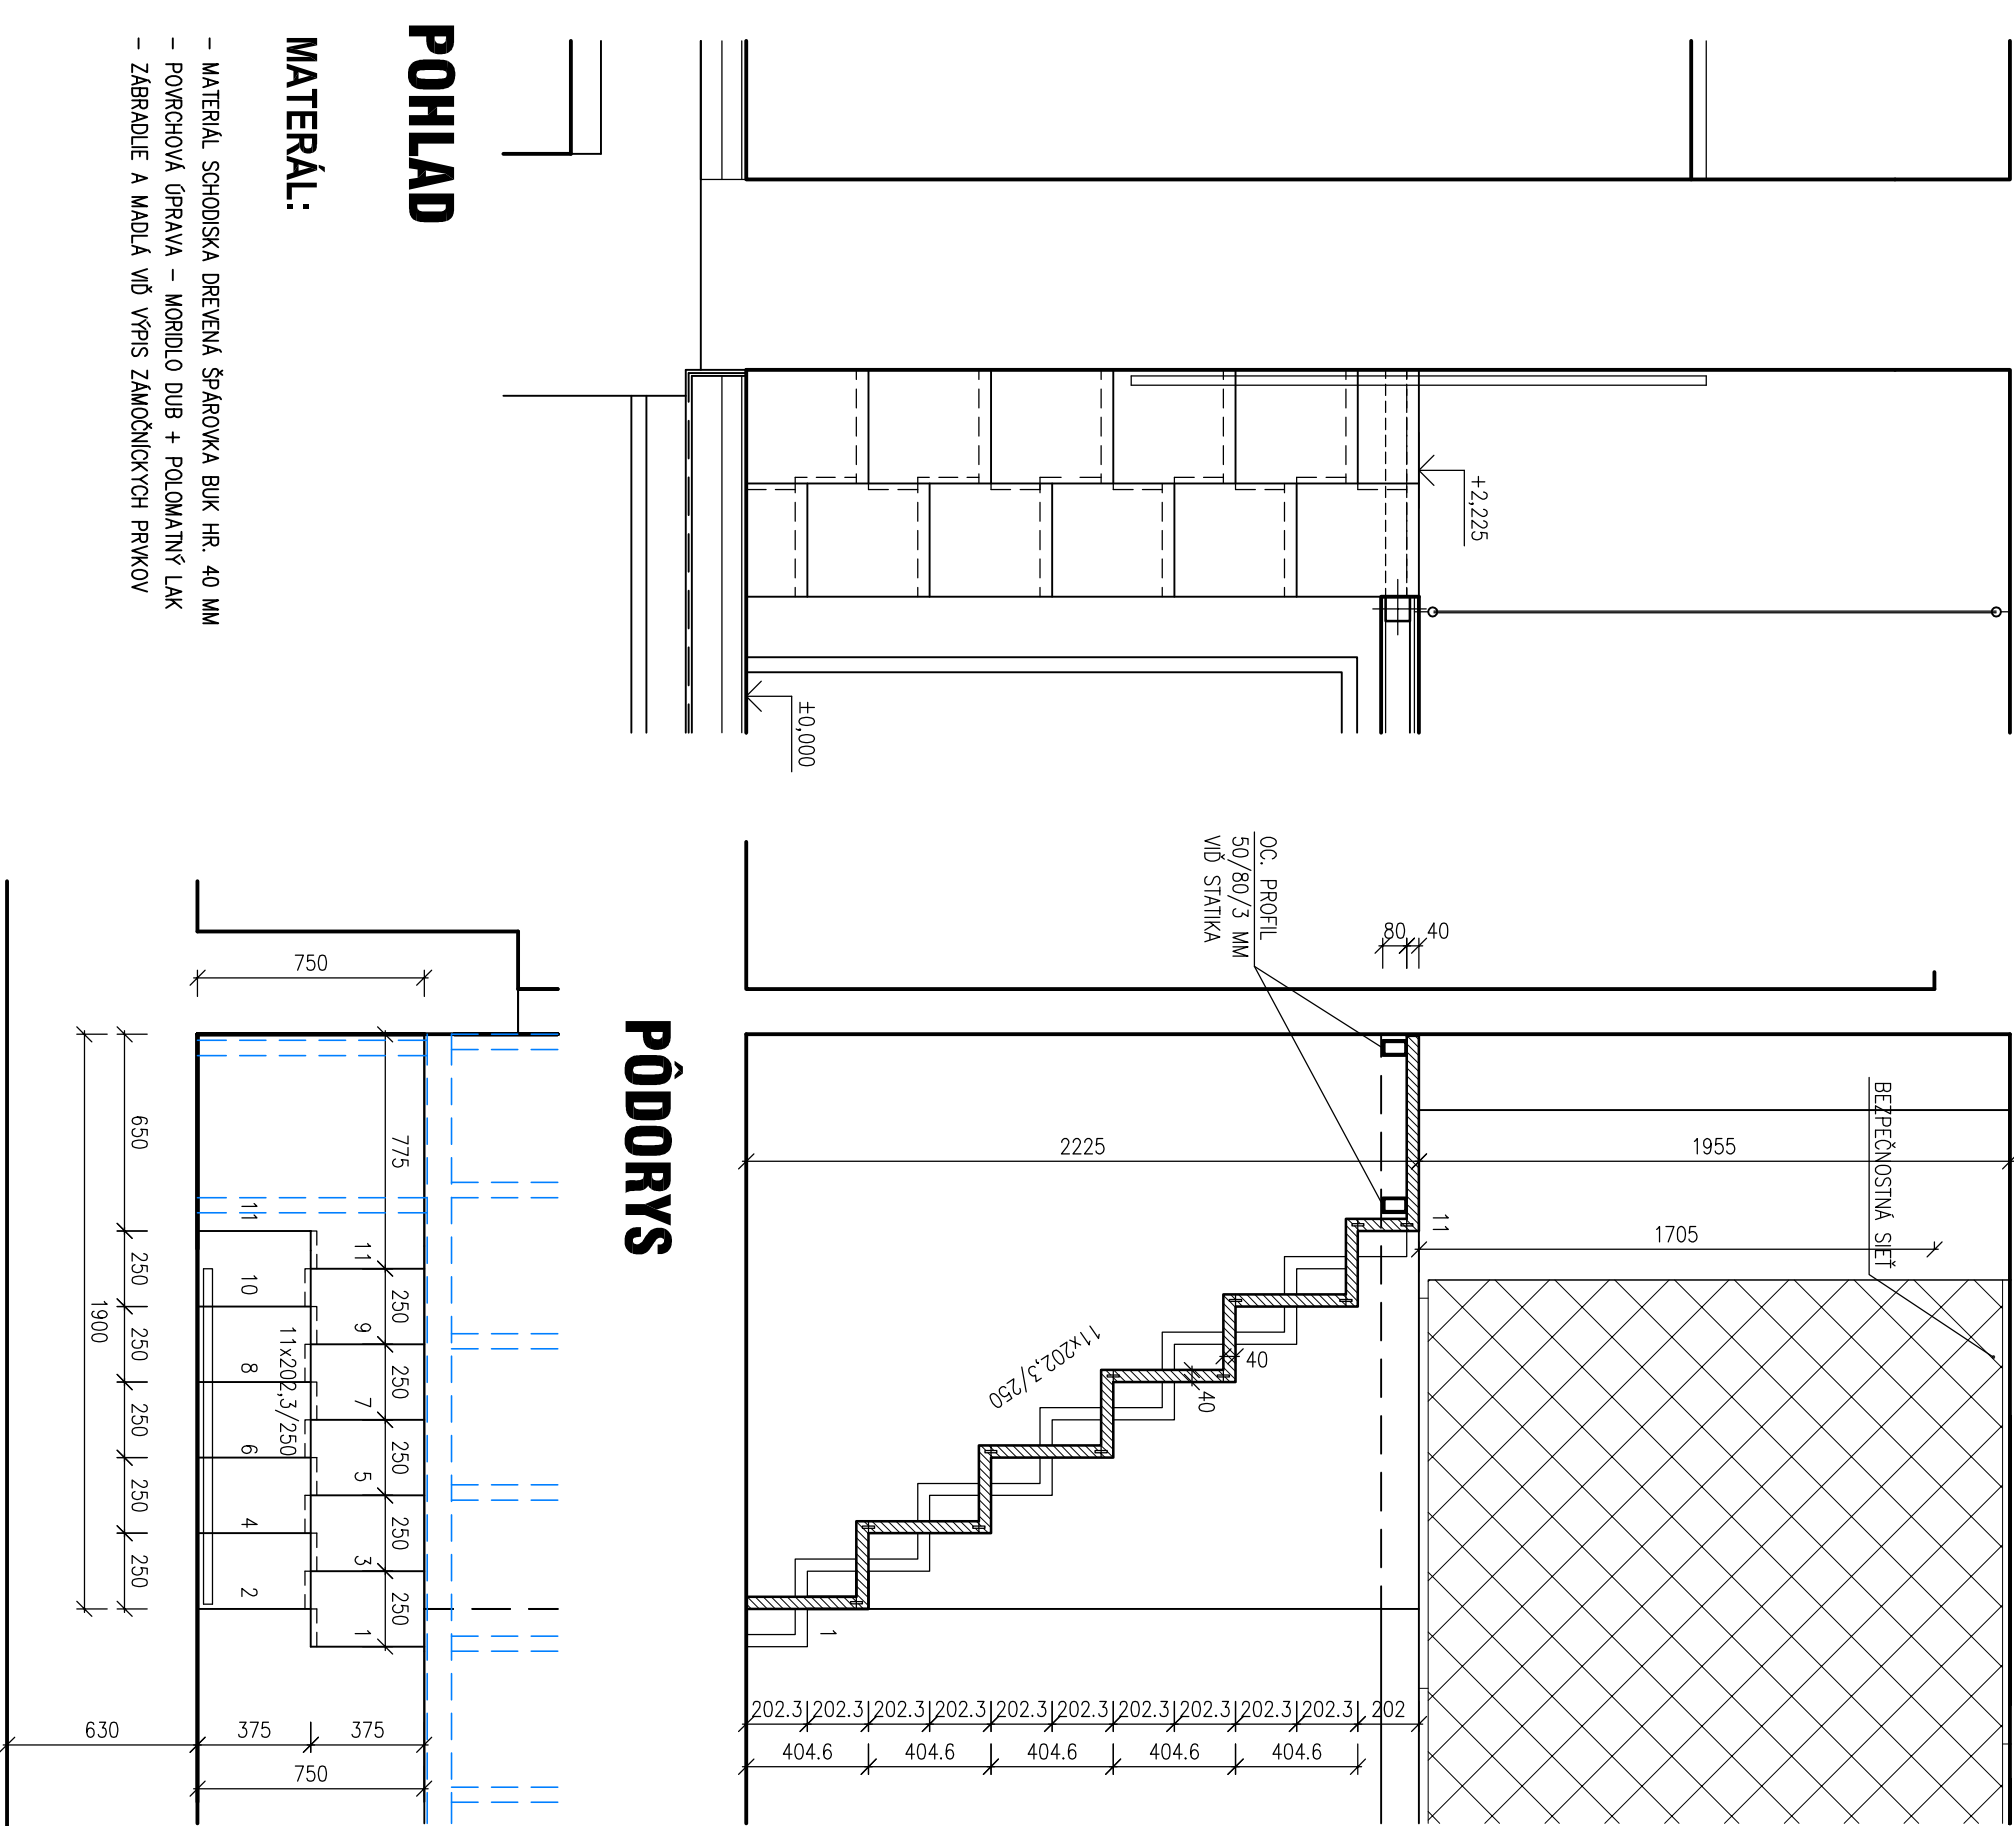


SCH3 - DREVENÉ MLYNÁRSKE SCHODY (2 KPL)

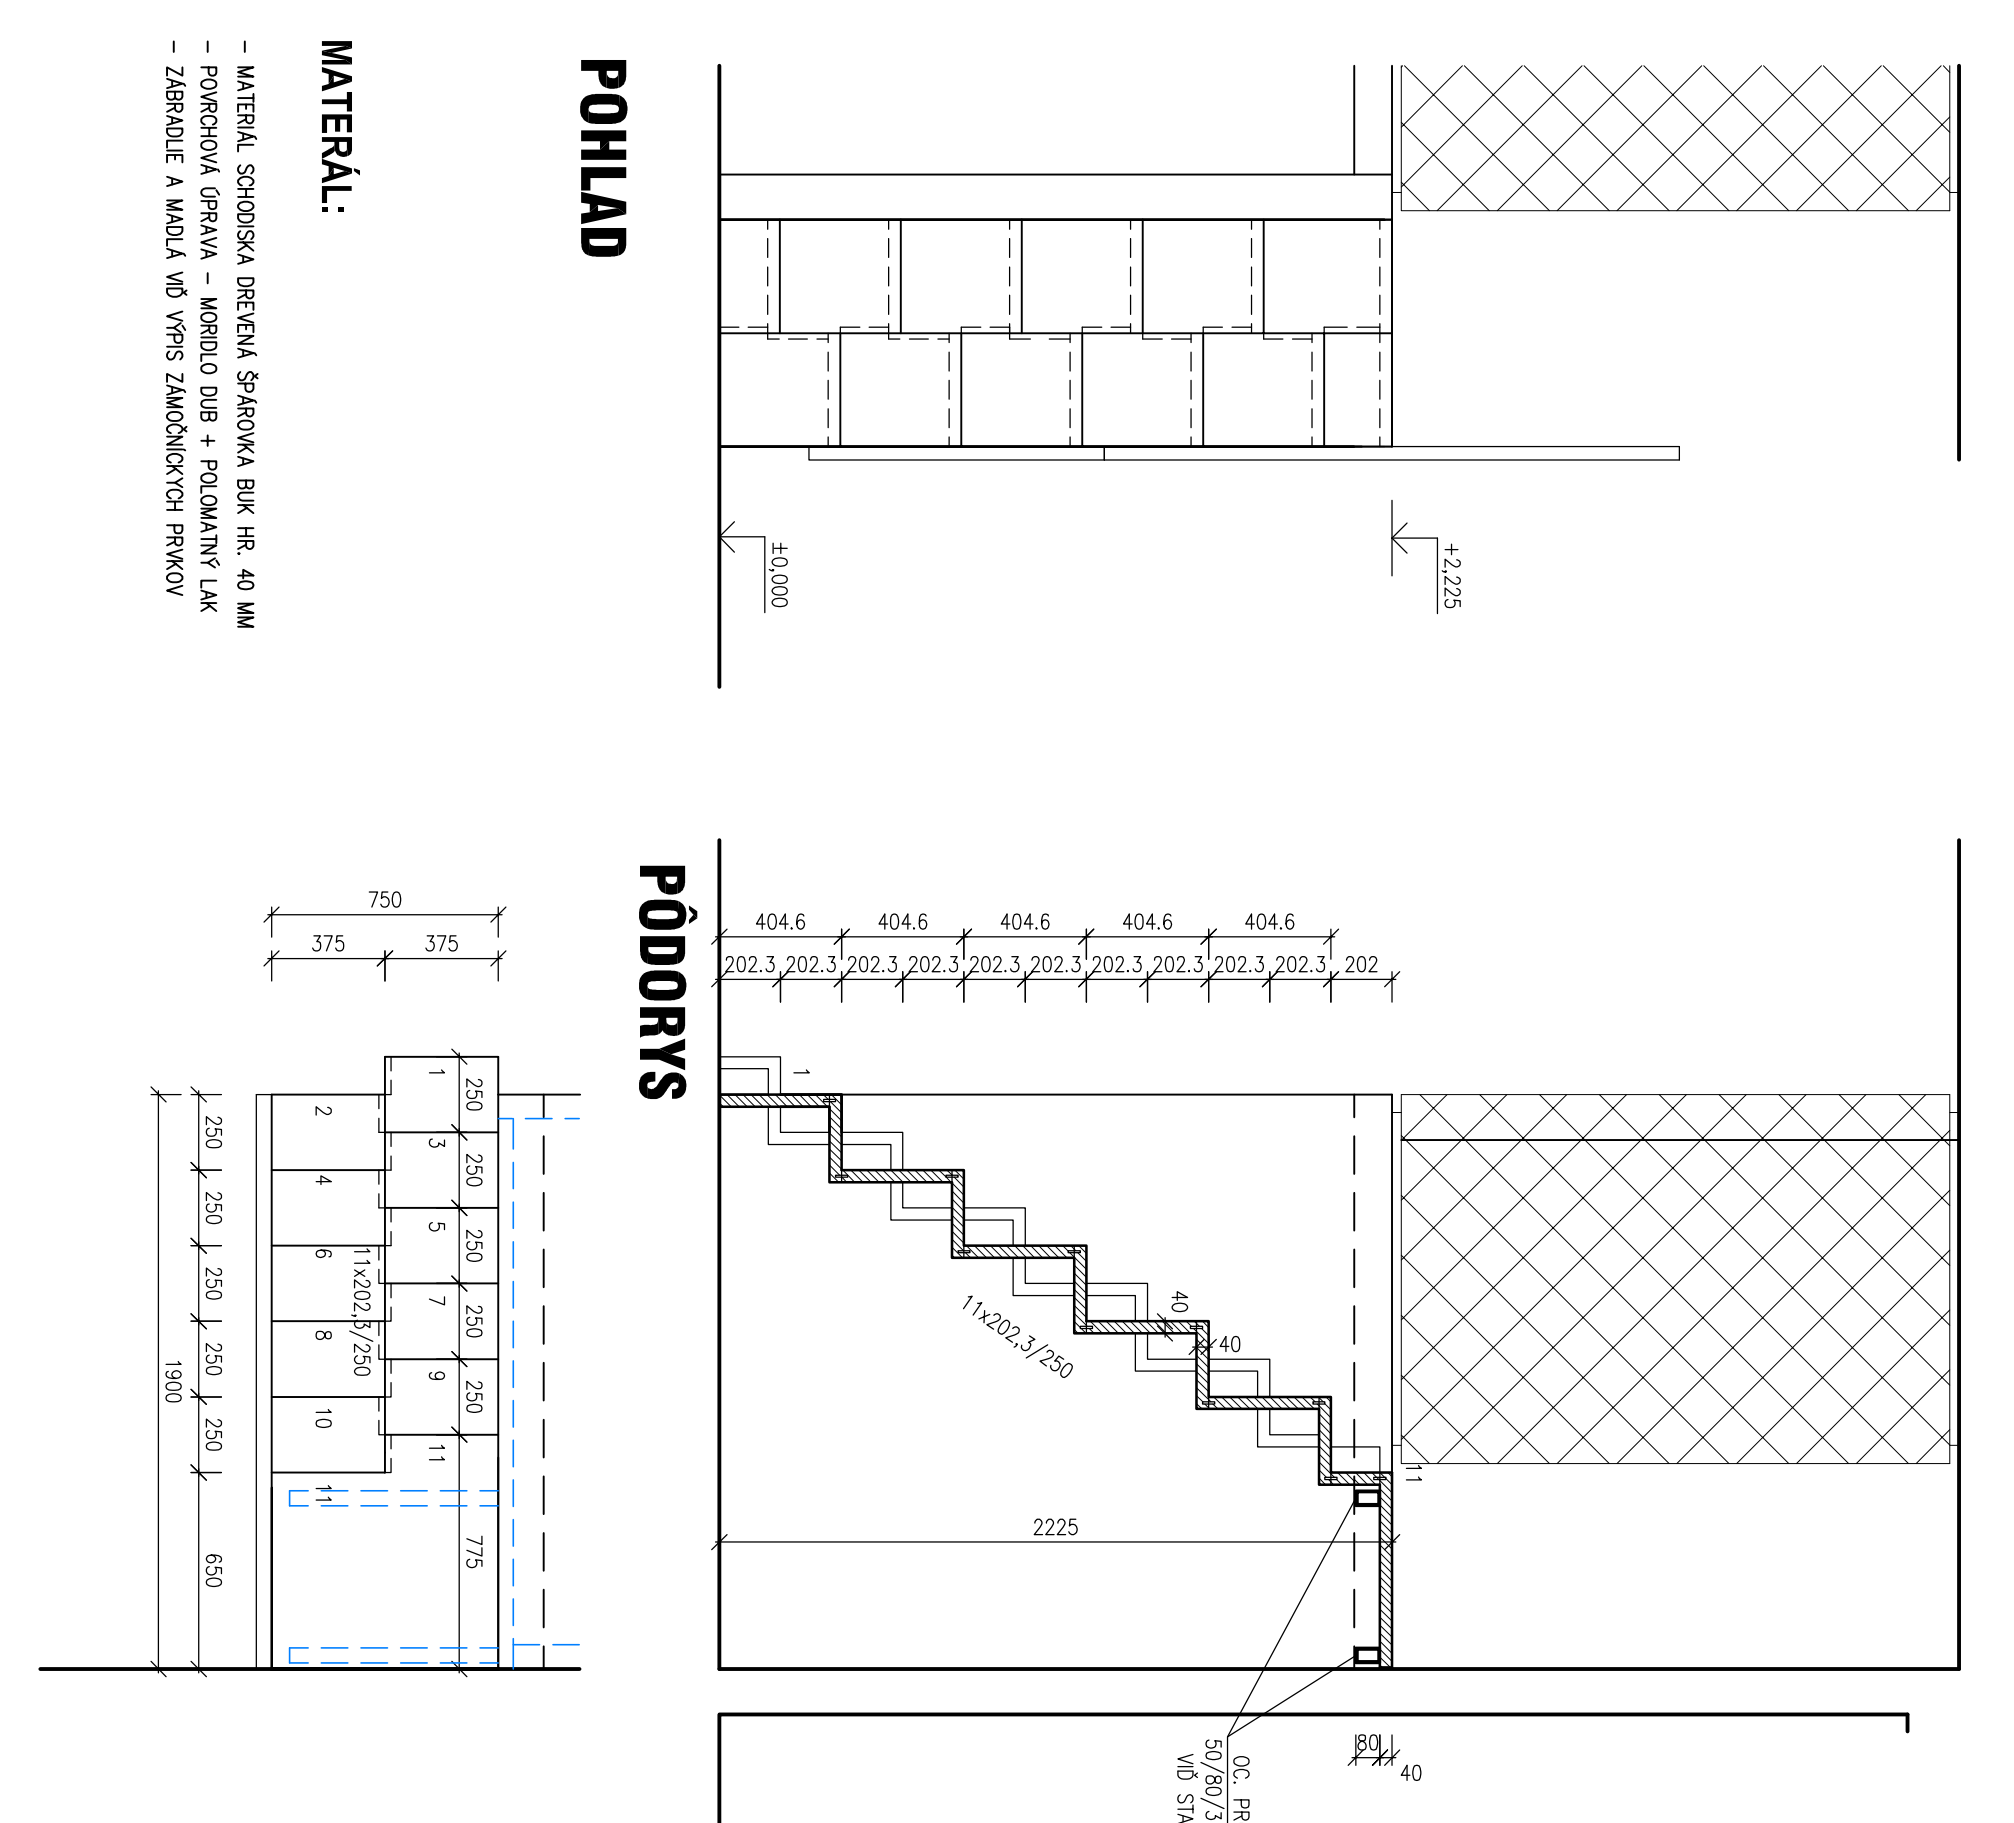


SCH5 - DREVENÉ MLYNÁRSKE SCHODY (2 KPL)

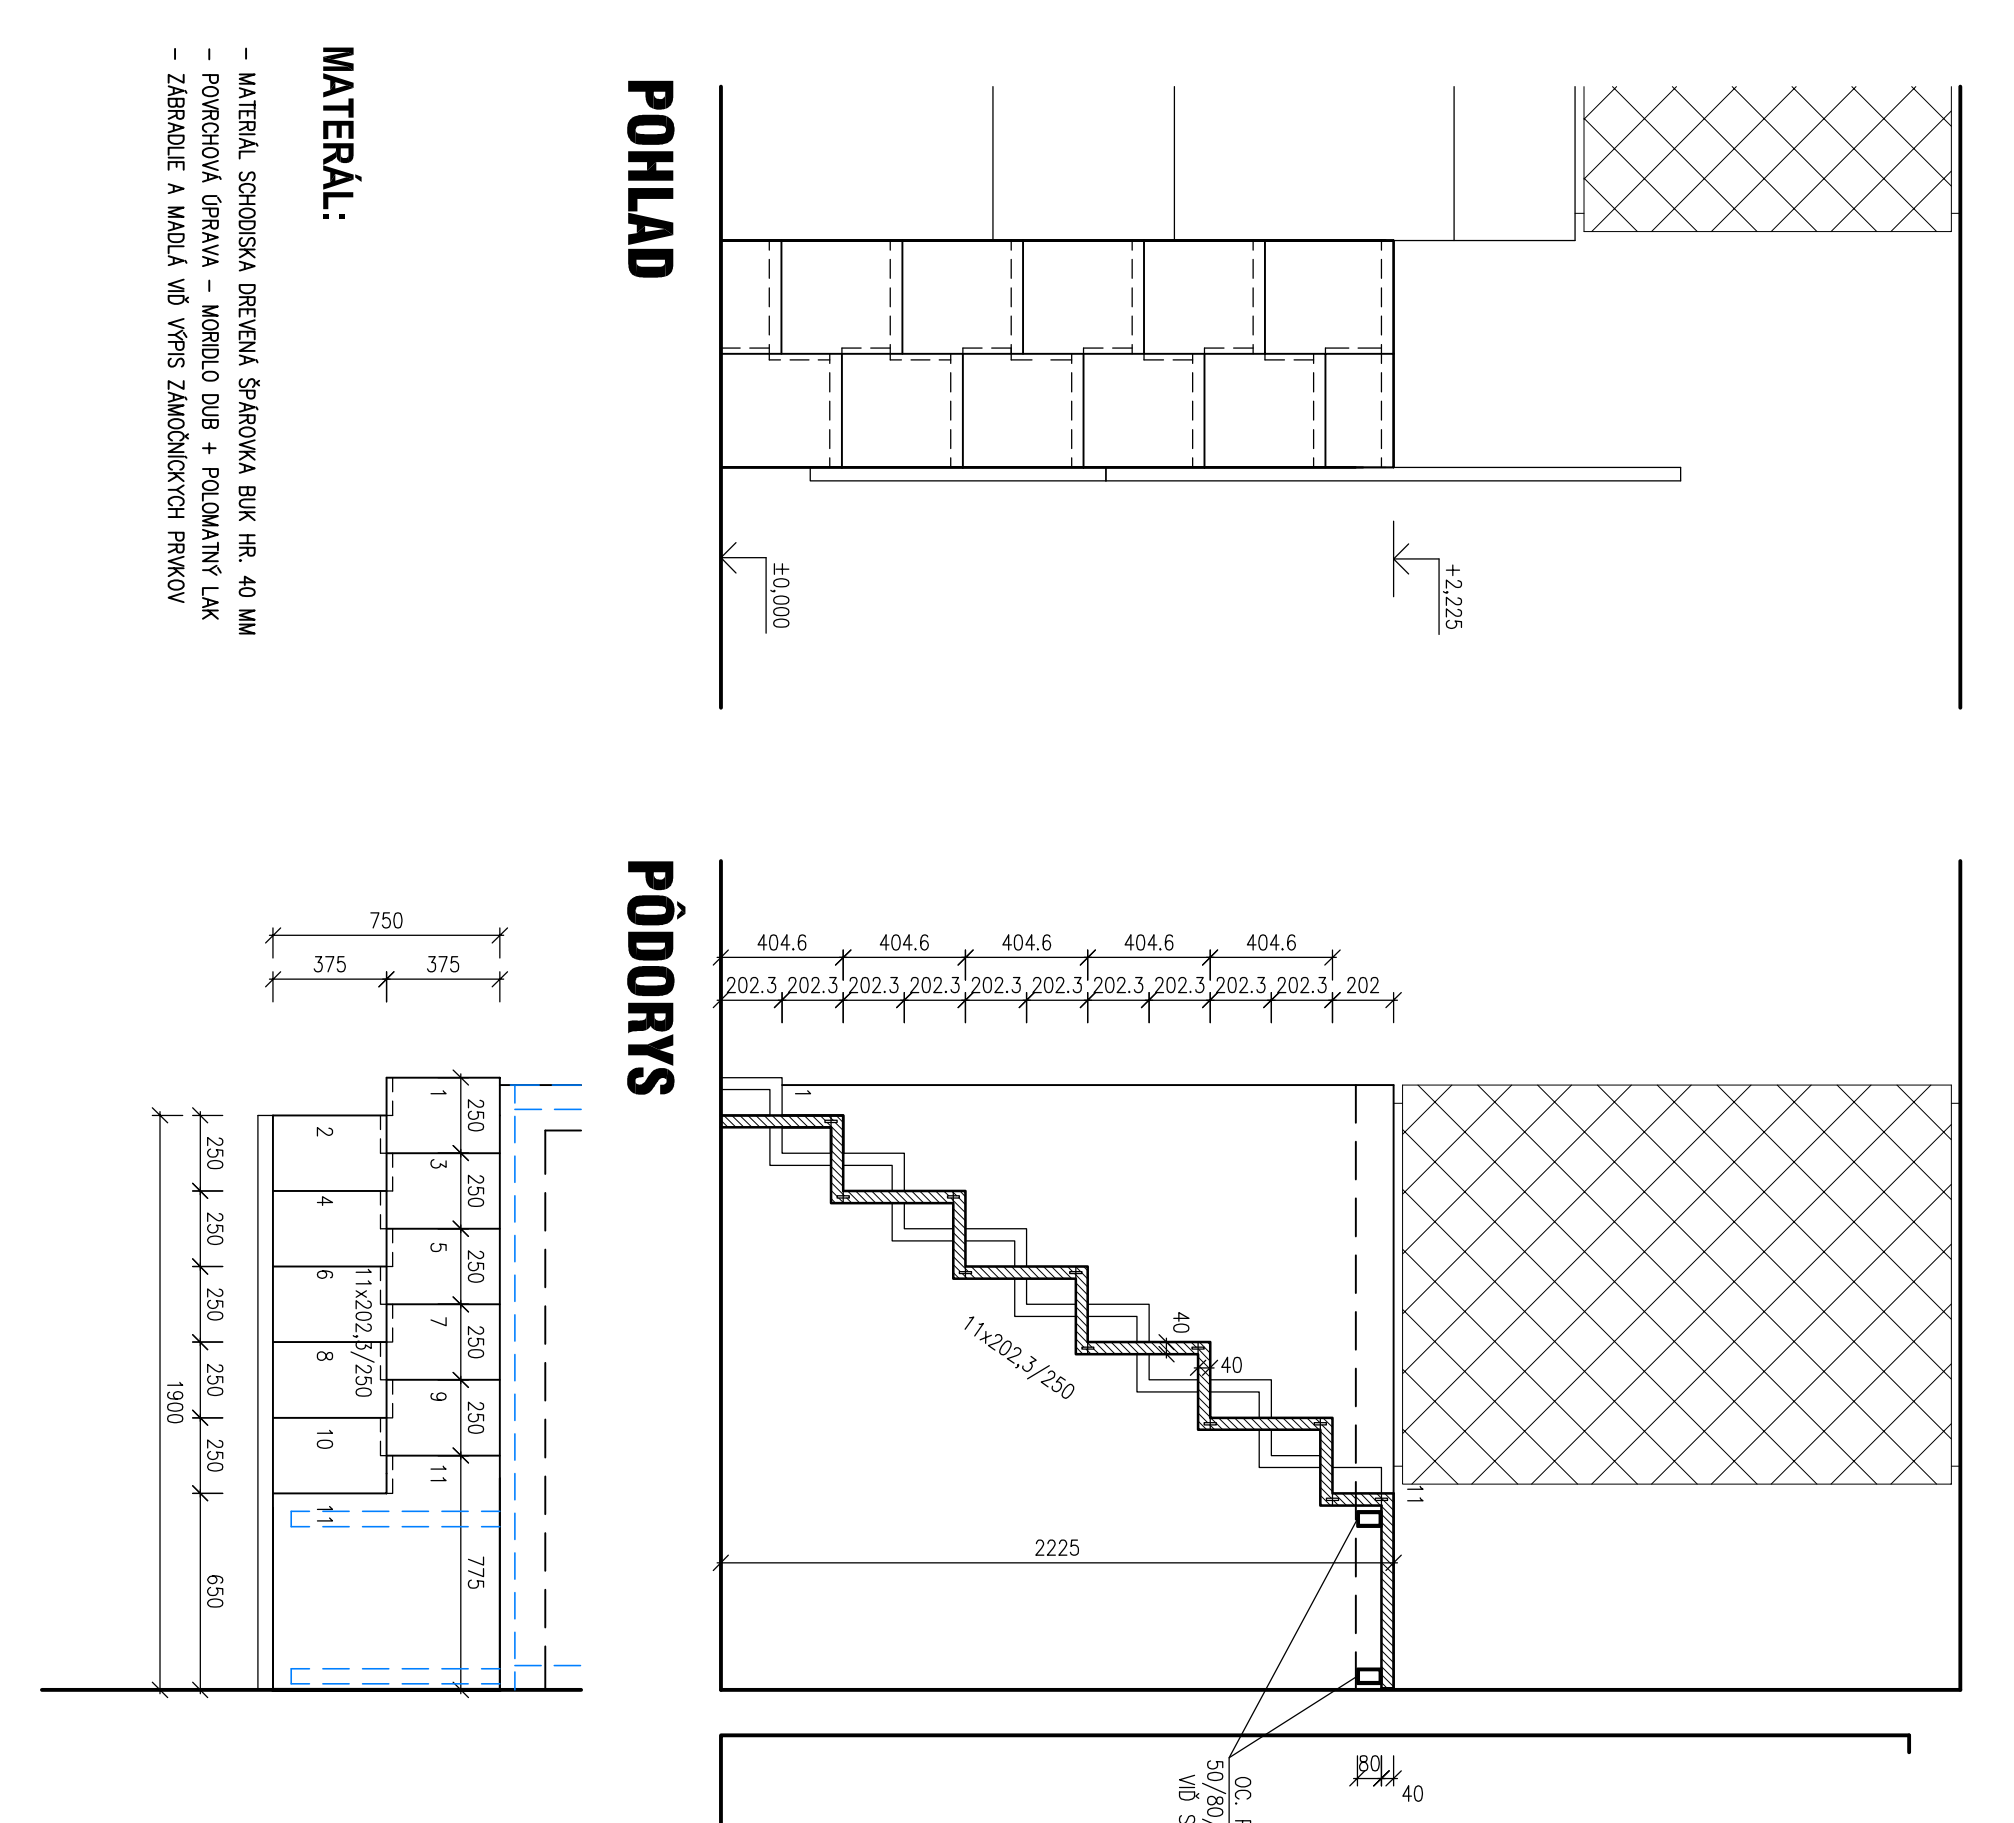

SCH2 - DREVENÉ MLYNÁRSKE SCHODY (4 KPL)

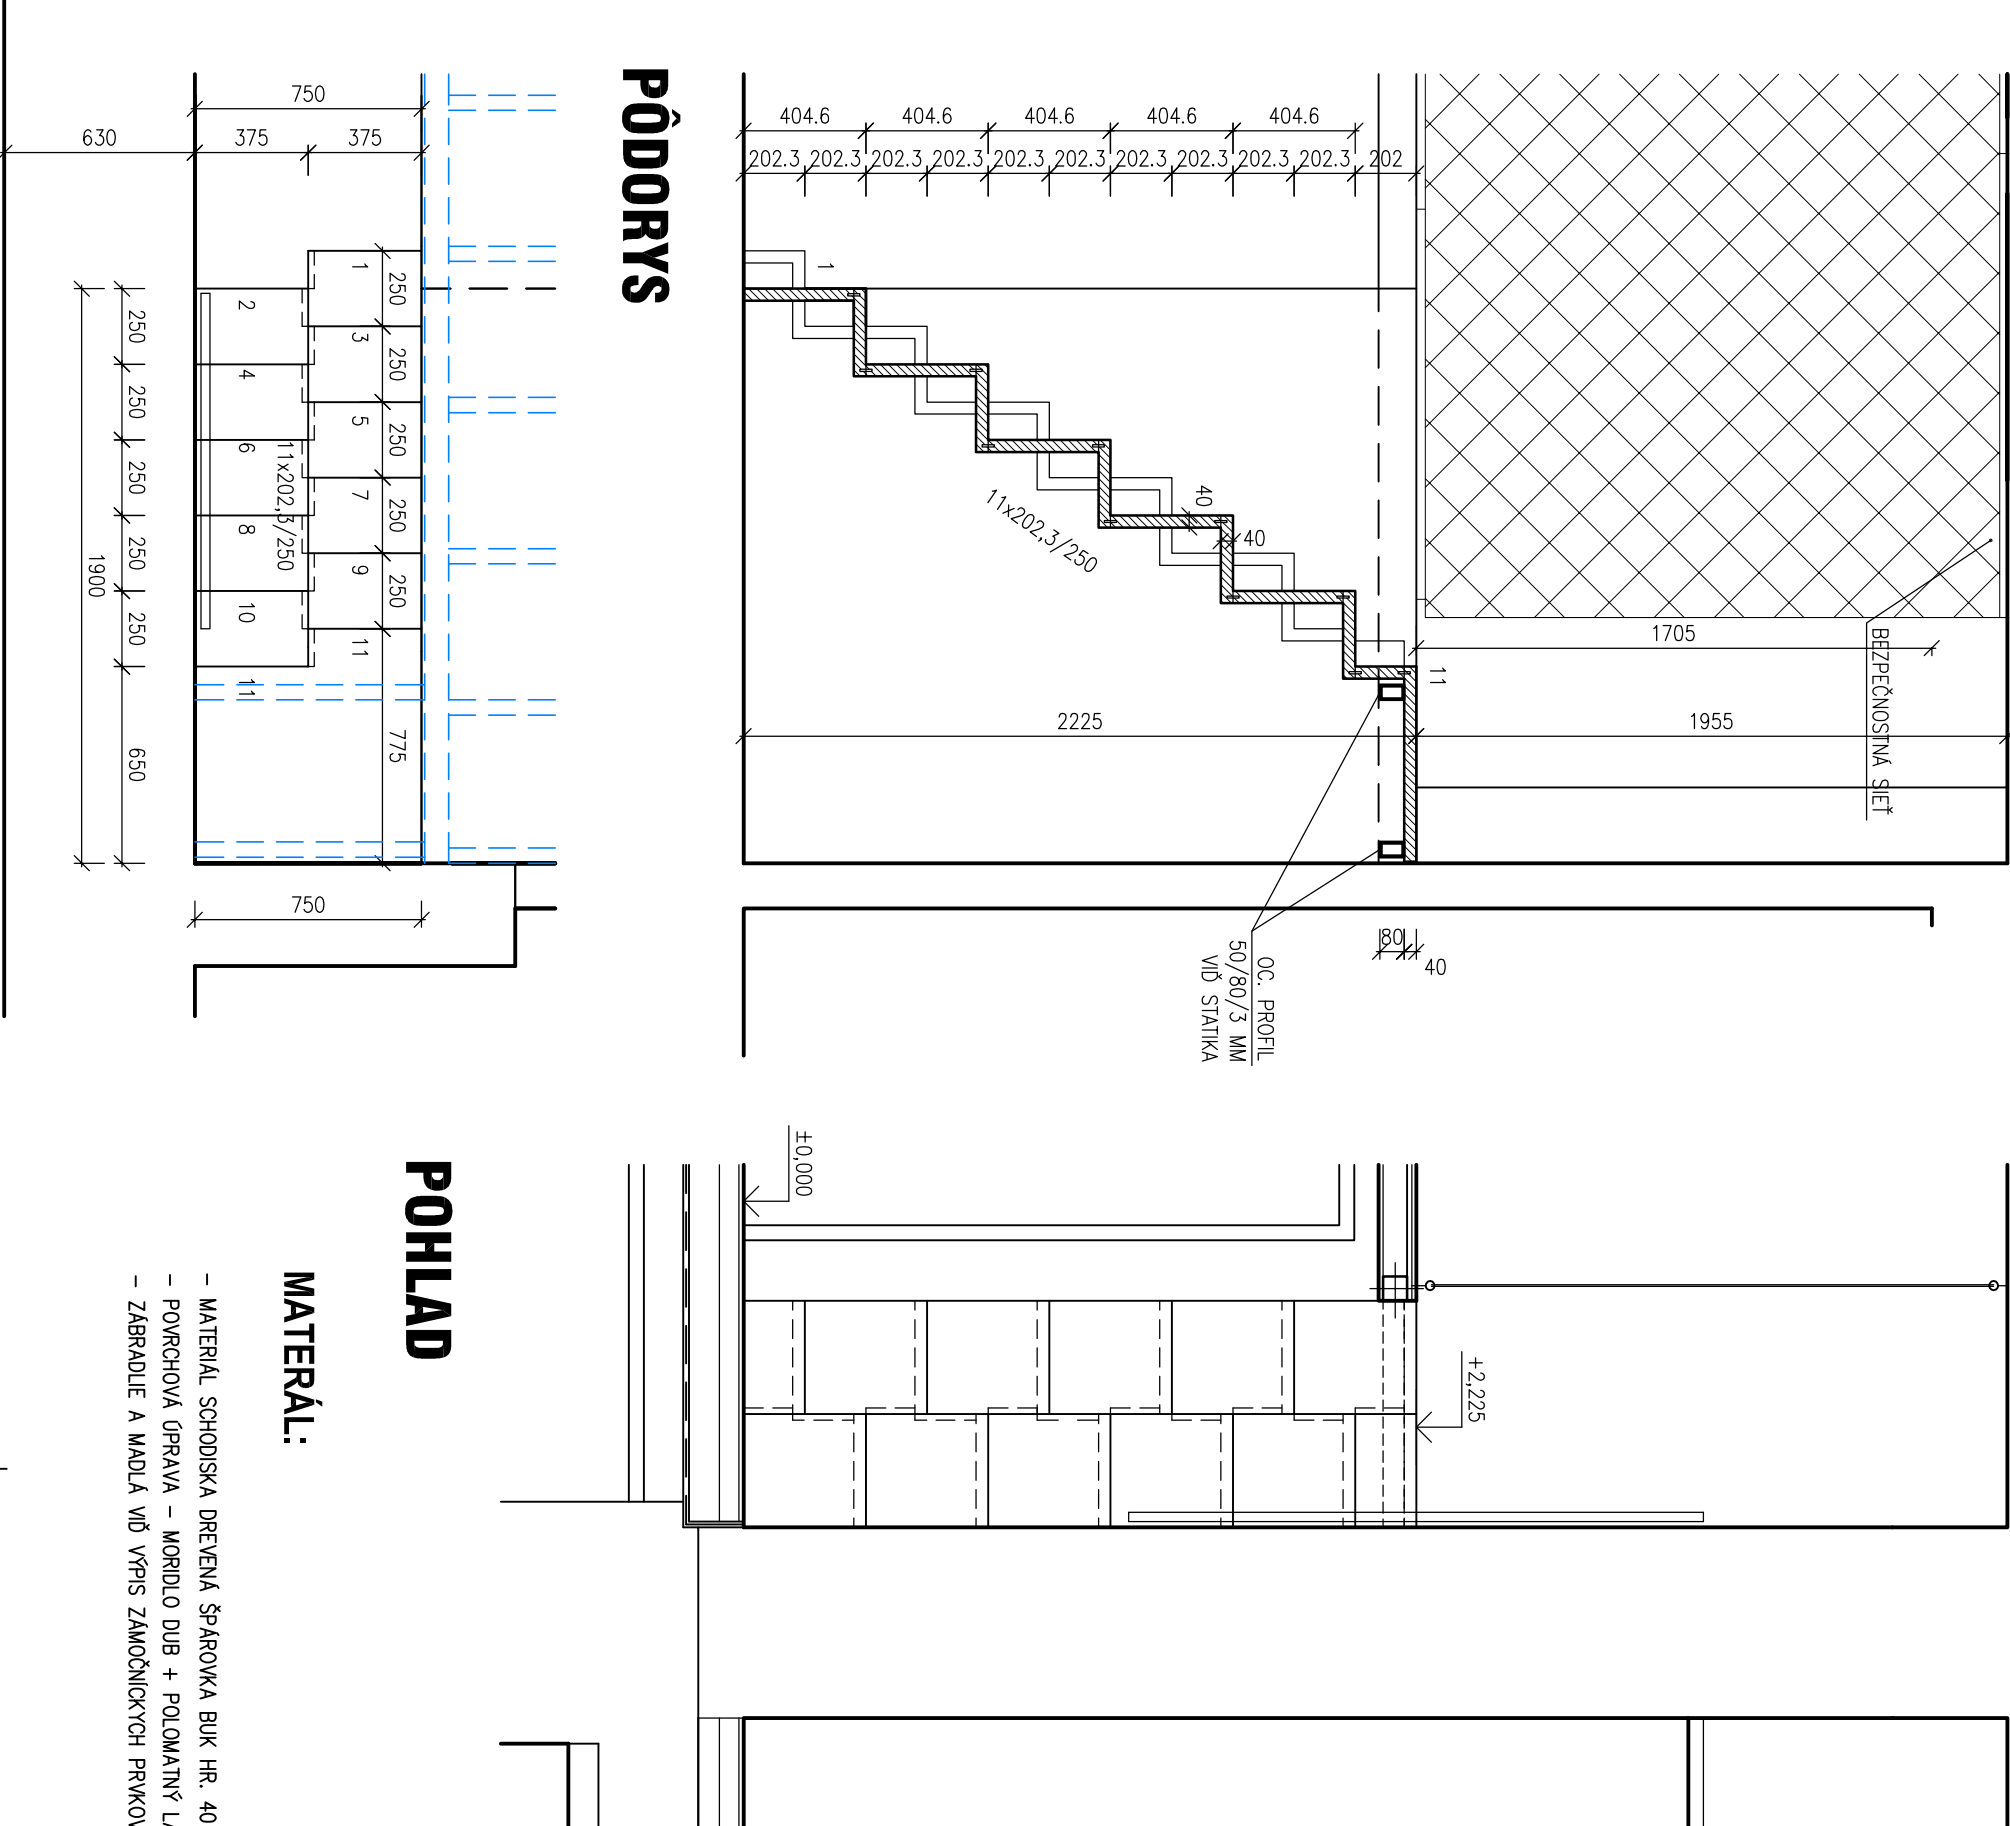

SCH4 - DREVENÉ MLYNÁRSKE SCHODY (2 KPL)

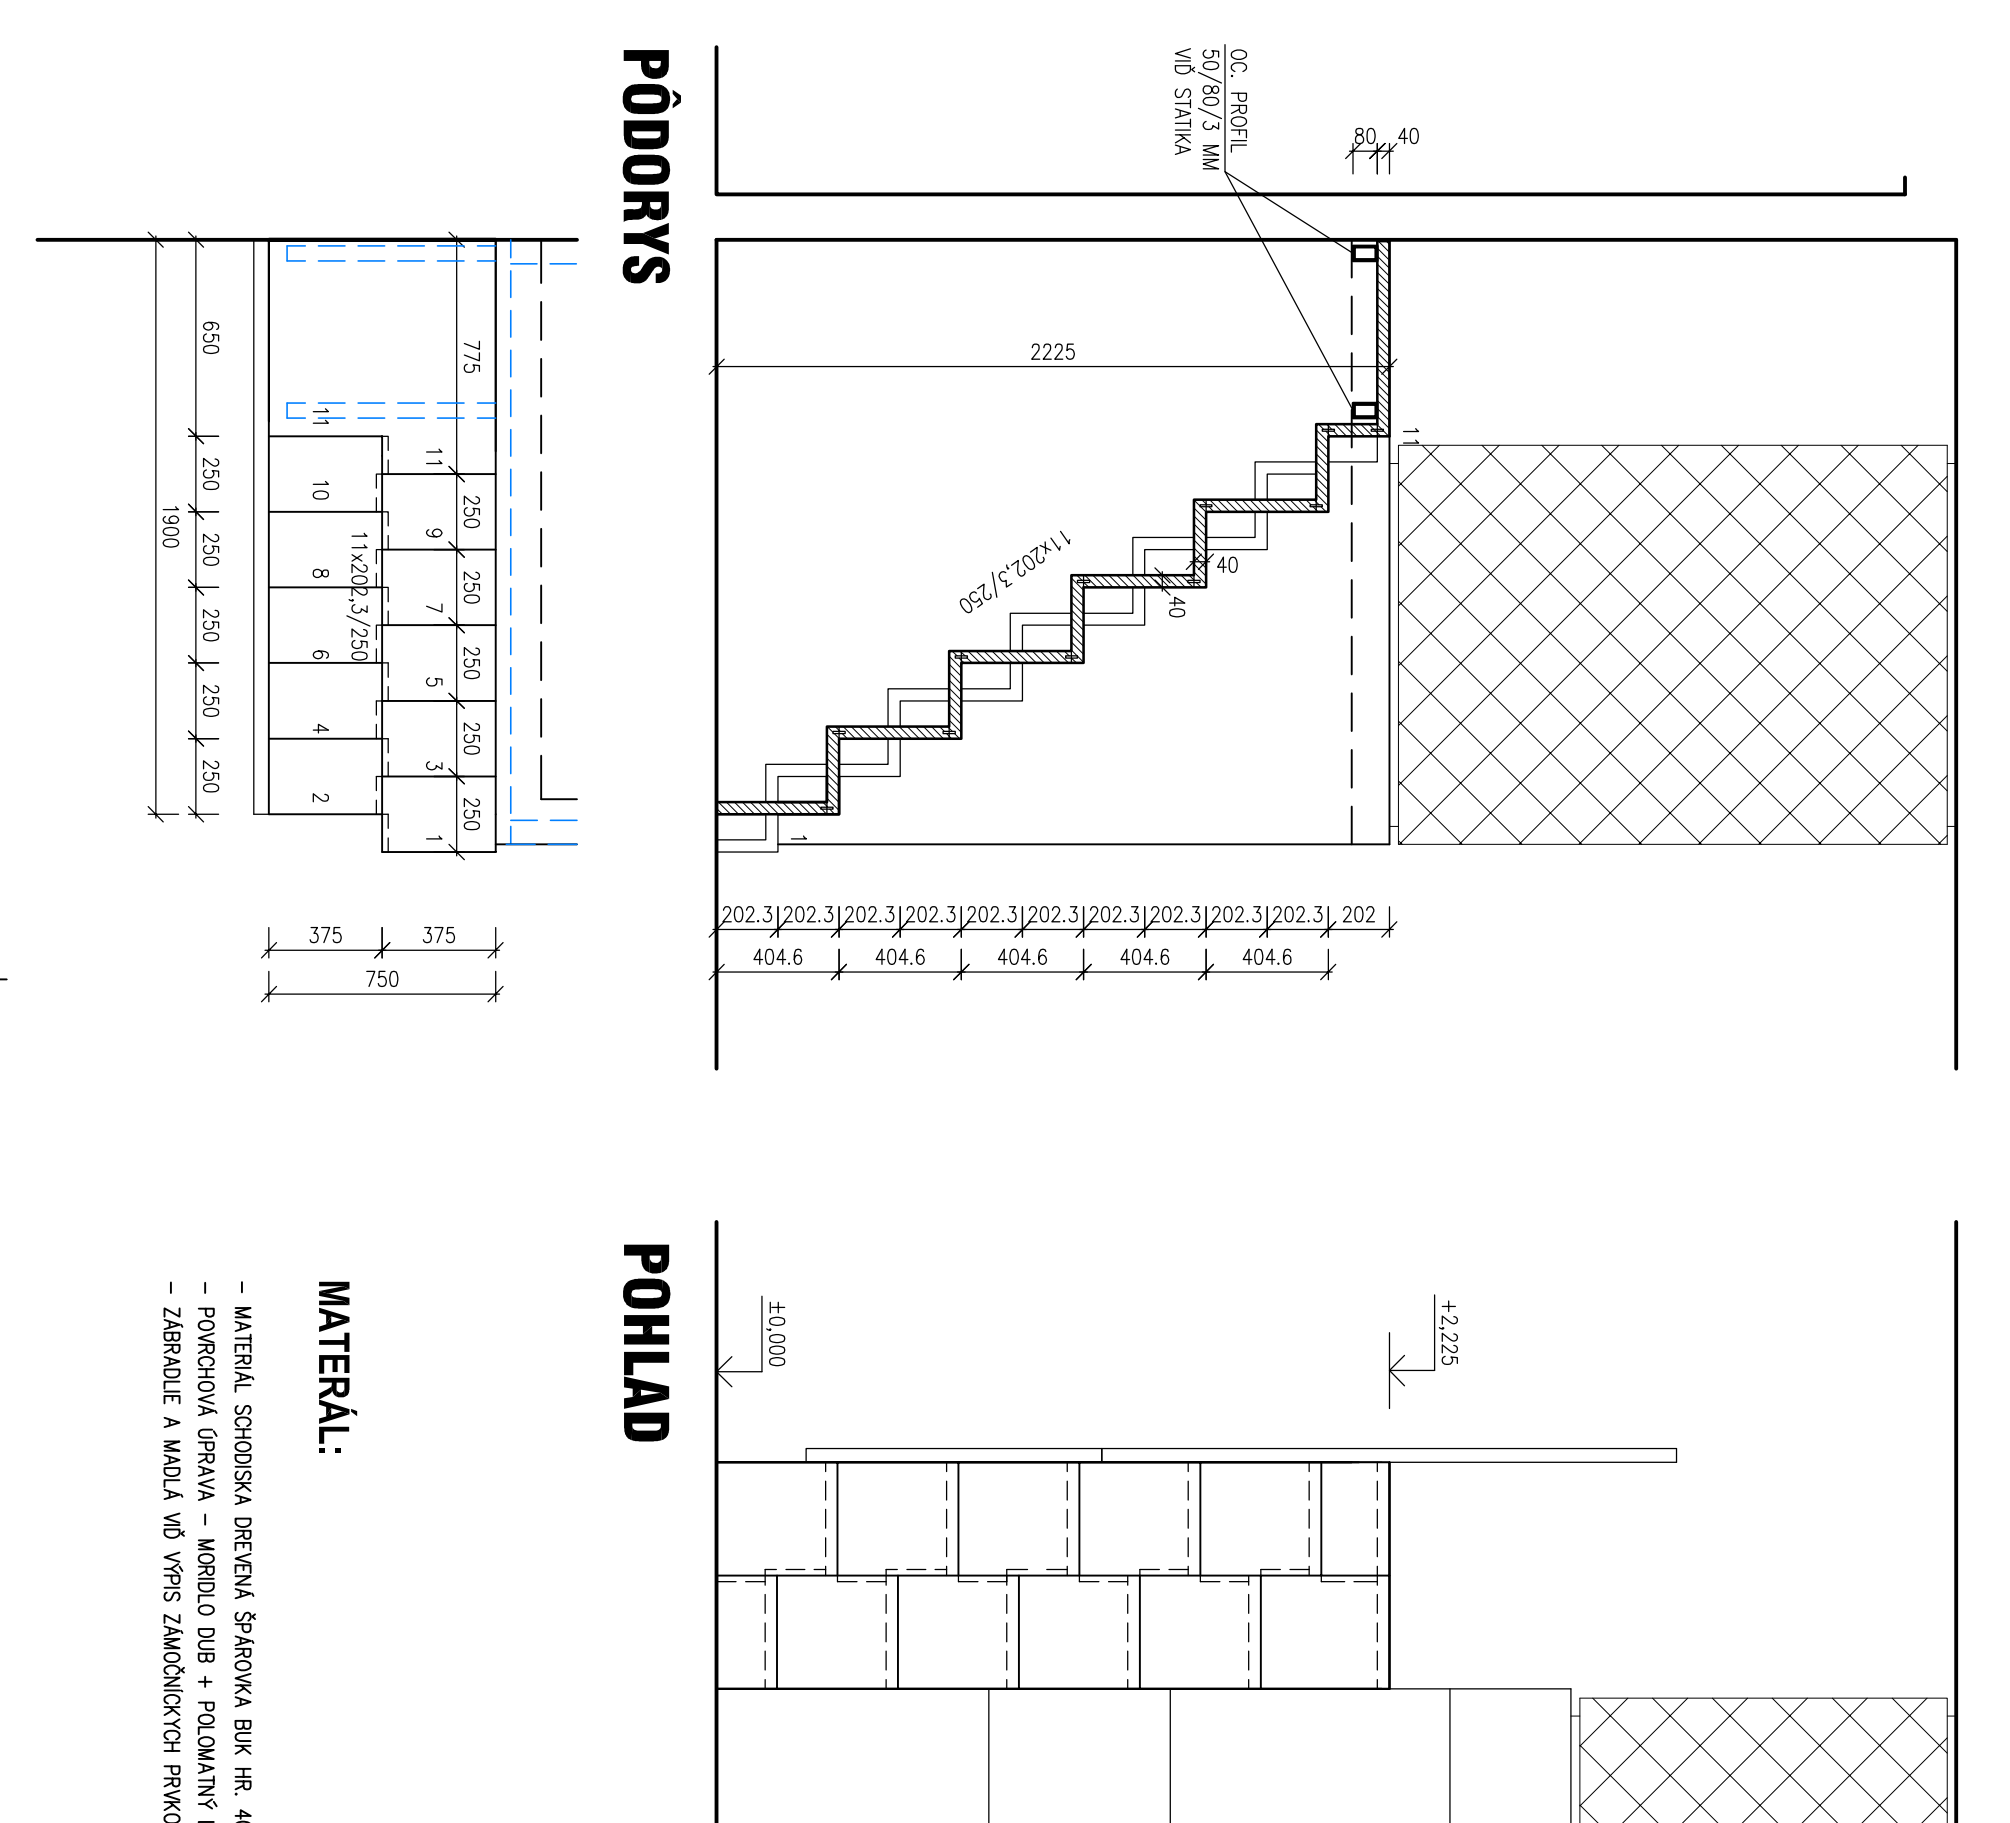

POZNÁMKA:


IPF :	ZODPOVED' PROJEKTANT :	VÝKRESOVÁ :	
ING. ARCH. JAROSLAV JÁNES	ING. ROKA TA BALETOVÁ	ING. ROKA TA BALETOVÁ	
PŘESTAVBA OBJEKTU – BUDOVA UBÝTOVACIEHO ZARIADENIA SO SLUŽOBŇMI BYTMI			
OBJEKT SO OI PŘESTAVBA OBJEKTU			
Číslo : S001.1 ARCHITEKTONICKO-STAVBNÍ ŘEŠENÍ			
II. ČÁST			
NÁZEV :	VÝKRES DREVENÝCH SCHODISK		
MÍŠKA :	1:25	S001.1.19	

JANES

STAVBAŘSKÁ FIRMA, s.r.o.

ICO 09423188, janes@janes-stavařskafirma.cz

8 x A4

OKTOBER 2020

13/2018