


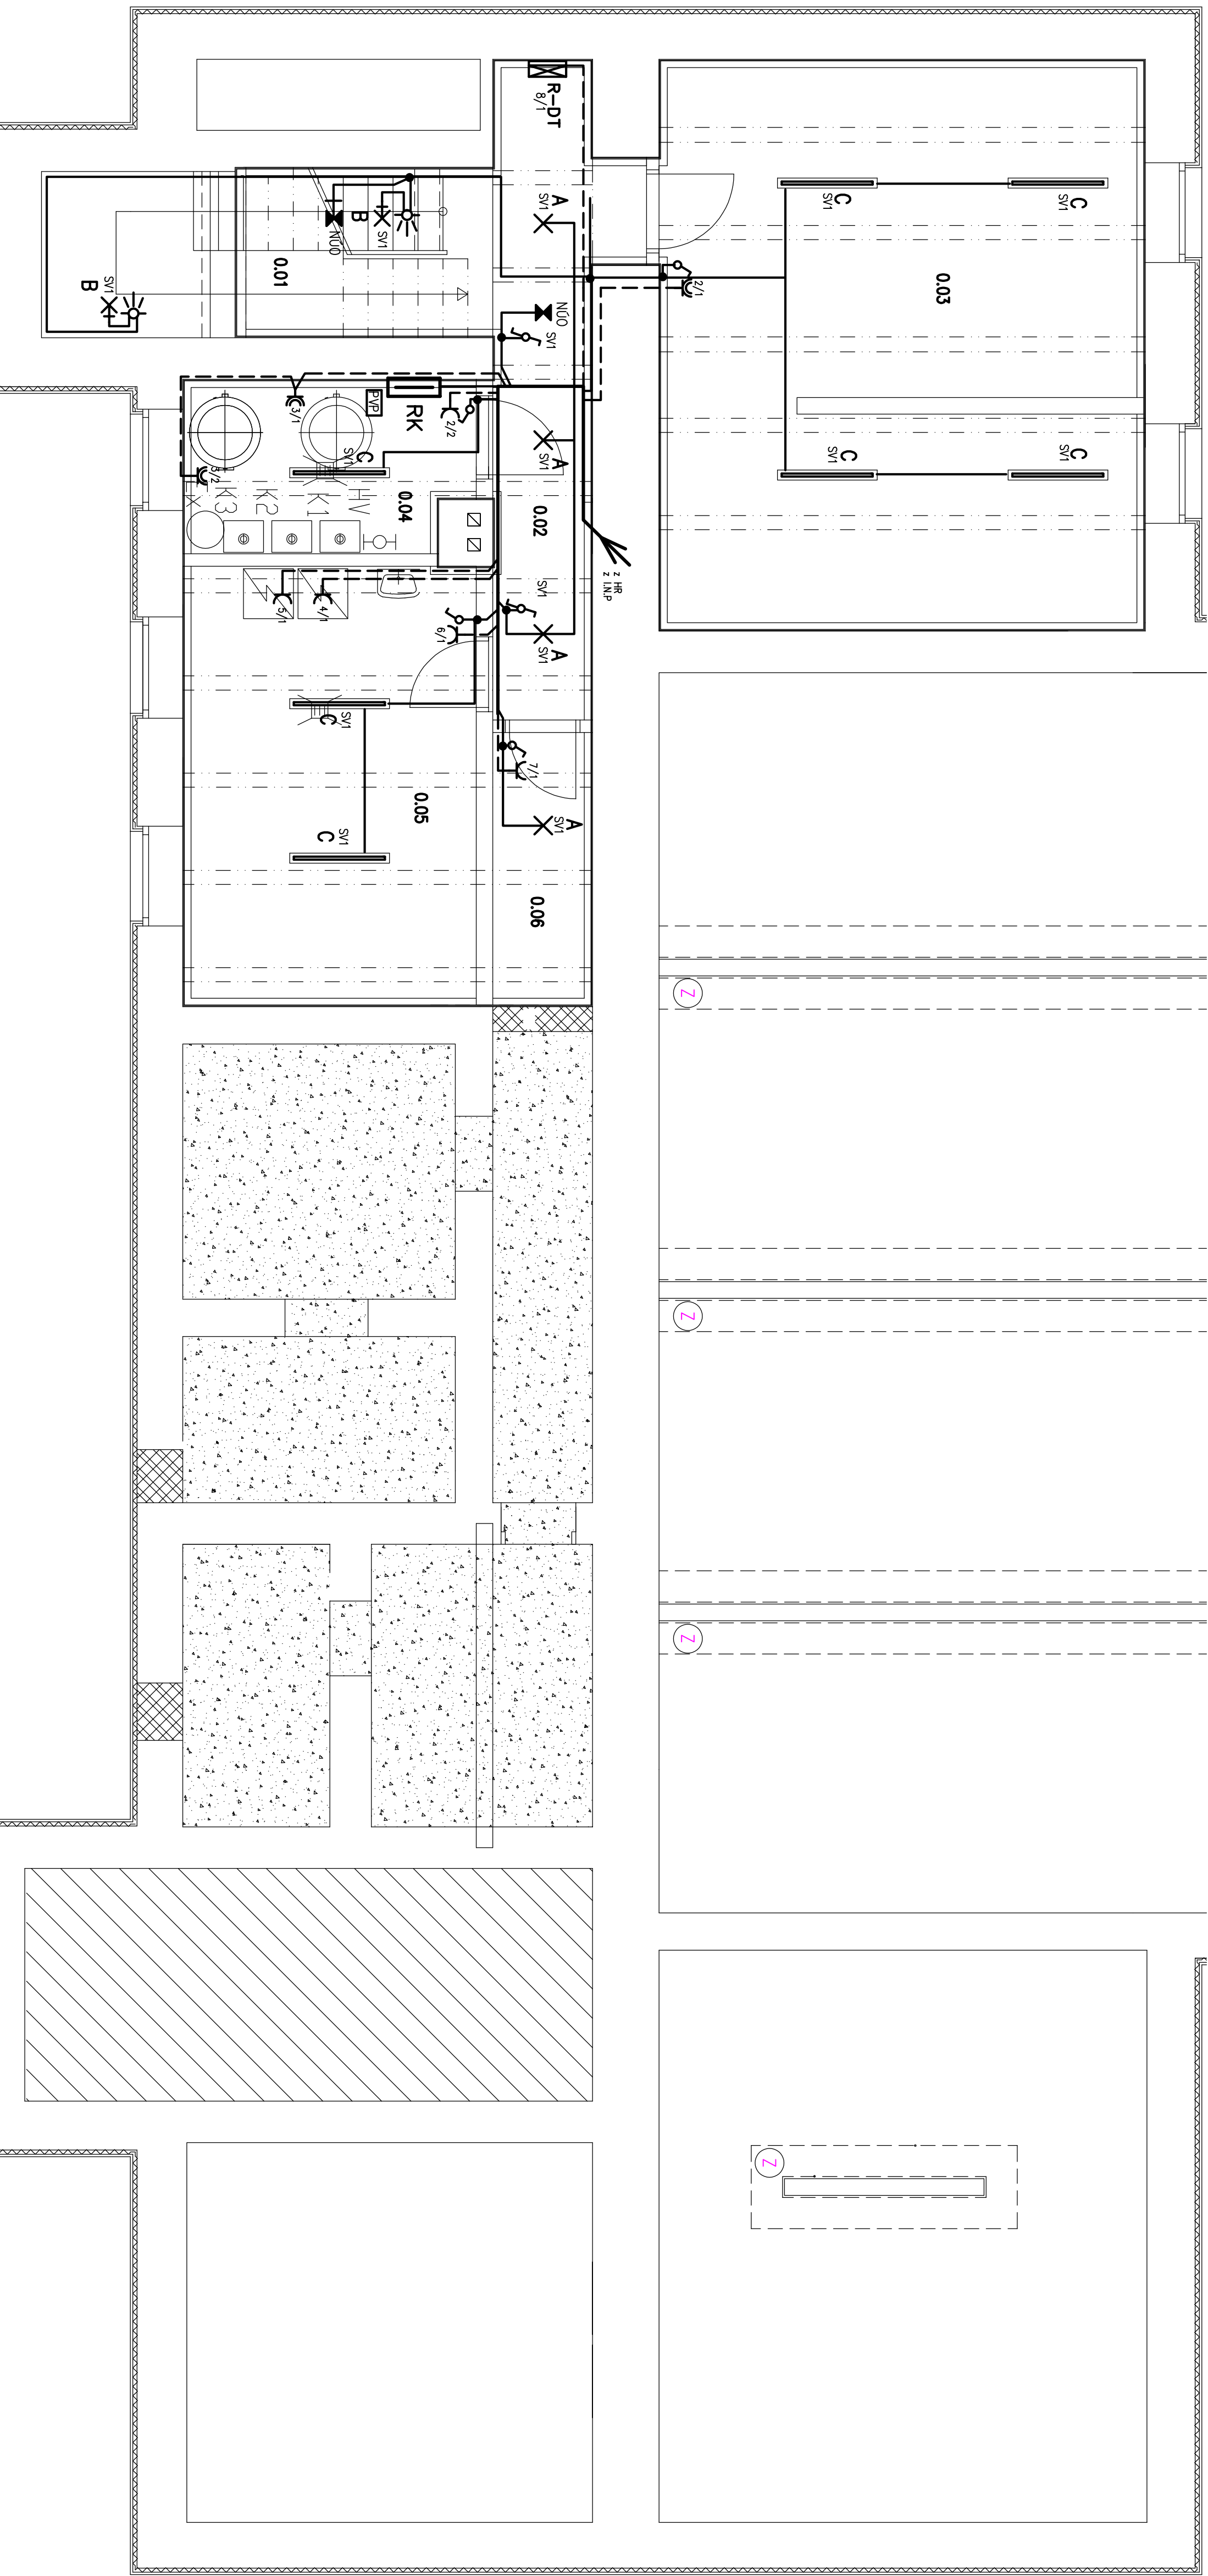









Číslo míst.	Název místnosti	[m ²]	Intenzita osvětlení
0,01	SCHODISKO	6,29	150lx
0,02	CHODBA	9,54	100lx
0,03	BICYKLE, KOČKY	39,41	100lx
0,04	KOTLOVNA	7,12	100lx
0,05	PRACOVNA, SLISAREN	18,71	100lx
0,06	SKLAD PRAJDA	3,96	100lx



LEGENDA SVETIDIJEL:

- A – PRISADENÉ SVETIDLO NASTĚNÉ, TYP PLAST B OPAL LED, 2300lm/840, 1x25W, ECG, IP54/K08, fy, OMS
B – PRISADENÉ SVETIDLO NASTĚNÉ, TYP PLAST B OPAL LED, 2300lm/840, 1x25W, ECG, IP54/K08, + SENZOR, fy, OMS
C – SVETIDLO PŘEMĚŠTELNÉ, TYP TDO III ECO LED M OPAL, 43W, 6050lm, 4000K, 80 Rg, ECG, IP65/K10, fy, OMS
D – NODŽOVÉ SVETIDLO STROPNÉ, TYP EMERGENCY 2913 IP42, LED 1x1,2W, ECG, 3hod, fy, OMS
D – NODŽOVÉ SVETIDLO PRISADENÉ, TYP EMERGENCY 2604 IP42, LED 1x1,2W, ECG, 3hod, fy, OMS

POZNÁMKY

-  JEDNOFÁZOVÝ VÝVOD ZAPUŠTENÝ, RAD. 1, 230V, 10A
 JEDNOFÁZOVÁ ZÁSUVKA ZAPUŠTENÁ, JEDNOMÁSOBNÁ, 230V, 16A
 JEDNOFÁZOVÁ ZÁSUVKA ZAPUŠTENÁ, DVOJMÁSOBNÁ, 230V, 16A
 INŠTALÁCIA KRABICA, DO 4 VÝVODOV – KR 68, NAD 4 VÝVODY KR 97
 STROPNÝ VÝVOD PRE SVETIDLO
 NÁSTĚNNÝ VÝVOD PRE SVETIDLO
 LED SVETIDLO, 230V, 43W, 6000lm, IP 65
 NÚDZOVÉ SVETIDLO 230V, 1,2W/1hod
 HLAVNÁ PRÍPOJNICA VYROVŇANÁ POTENCIÁLOV
 POHYBOVÝ SENZOR

— INŠTALÁCIA NA POŽIARNÝCH ÚSEKOK A ZHROMAŽŇOVACÍCH PRIESTOROK
BUDE RIEŠENÁ BEZHALOGENOVÝMI KÁBLAMI POD OMIETKOU A NAD PODHLADOM

SVETELNÁ INŠTALÁCIA KÁBLAMI CRY-4,0 3x1,5 POD OMIETKOU
ZSJUKOVÁ INŠTALÁCIA KÁBLAMI CRY-4 3x2,5 POD OMIETKOU
HLAVNÉ OCHRANNÉ POSPÁJANIE VODIČOM C1 16 mm² z/z
DOPLNKOVÉ OCHRANNÉ POSPÁJANIE VODIČOM C1 6 mm² z/z/z

[illegible]

Zodp. Projektant:		Výpracoval:	
Laluh, Afréd	Laluh, Afréd		
Investor: Milcovňa Kremlica š.p.			
Miesto: Časoklondenská Armády p.š.1177/15, 1177/34, 43, 44 Kremlica			
Názov stavby: PRESTAVBA OBJEKTU - BUDOVA UBYTOVACIEHO ZARIADENIA SO SLUŽOBNÝMI BYTNÍ SO 01.7 Elektrónistická a systémovou pred blekcom			
Názov výkresu:			
ELEKTROINŠTALÁCIA - I.P.P			
EL-PROJEKT s.r.o. Pod Hrádkom 27A, Prešov Tel: 0907 421842 IČO: 44 658 567 Email: info@elprojekt.com		Formát: 5 A4 Datum: 10/2020 Stupň: RP Casť: ELEKTRO	
Mierka:	1:50	Č.y.	E.1