


PÔDORYS 1.NP - STARÝ STAV, BÚRACIE PRÁCE

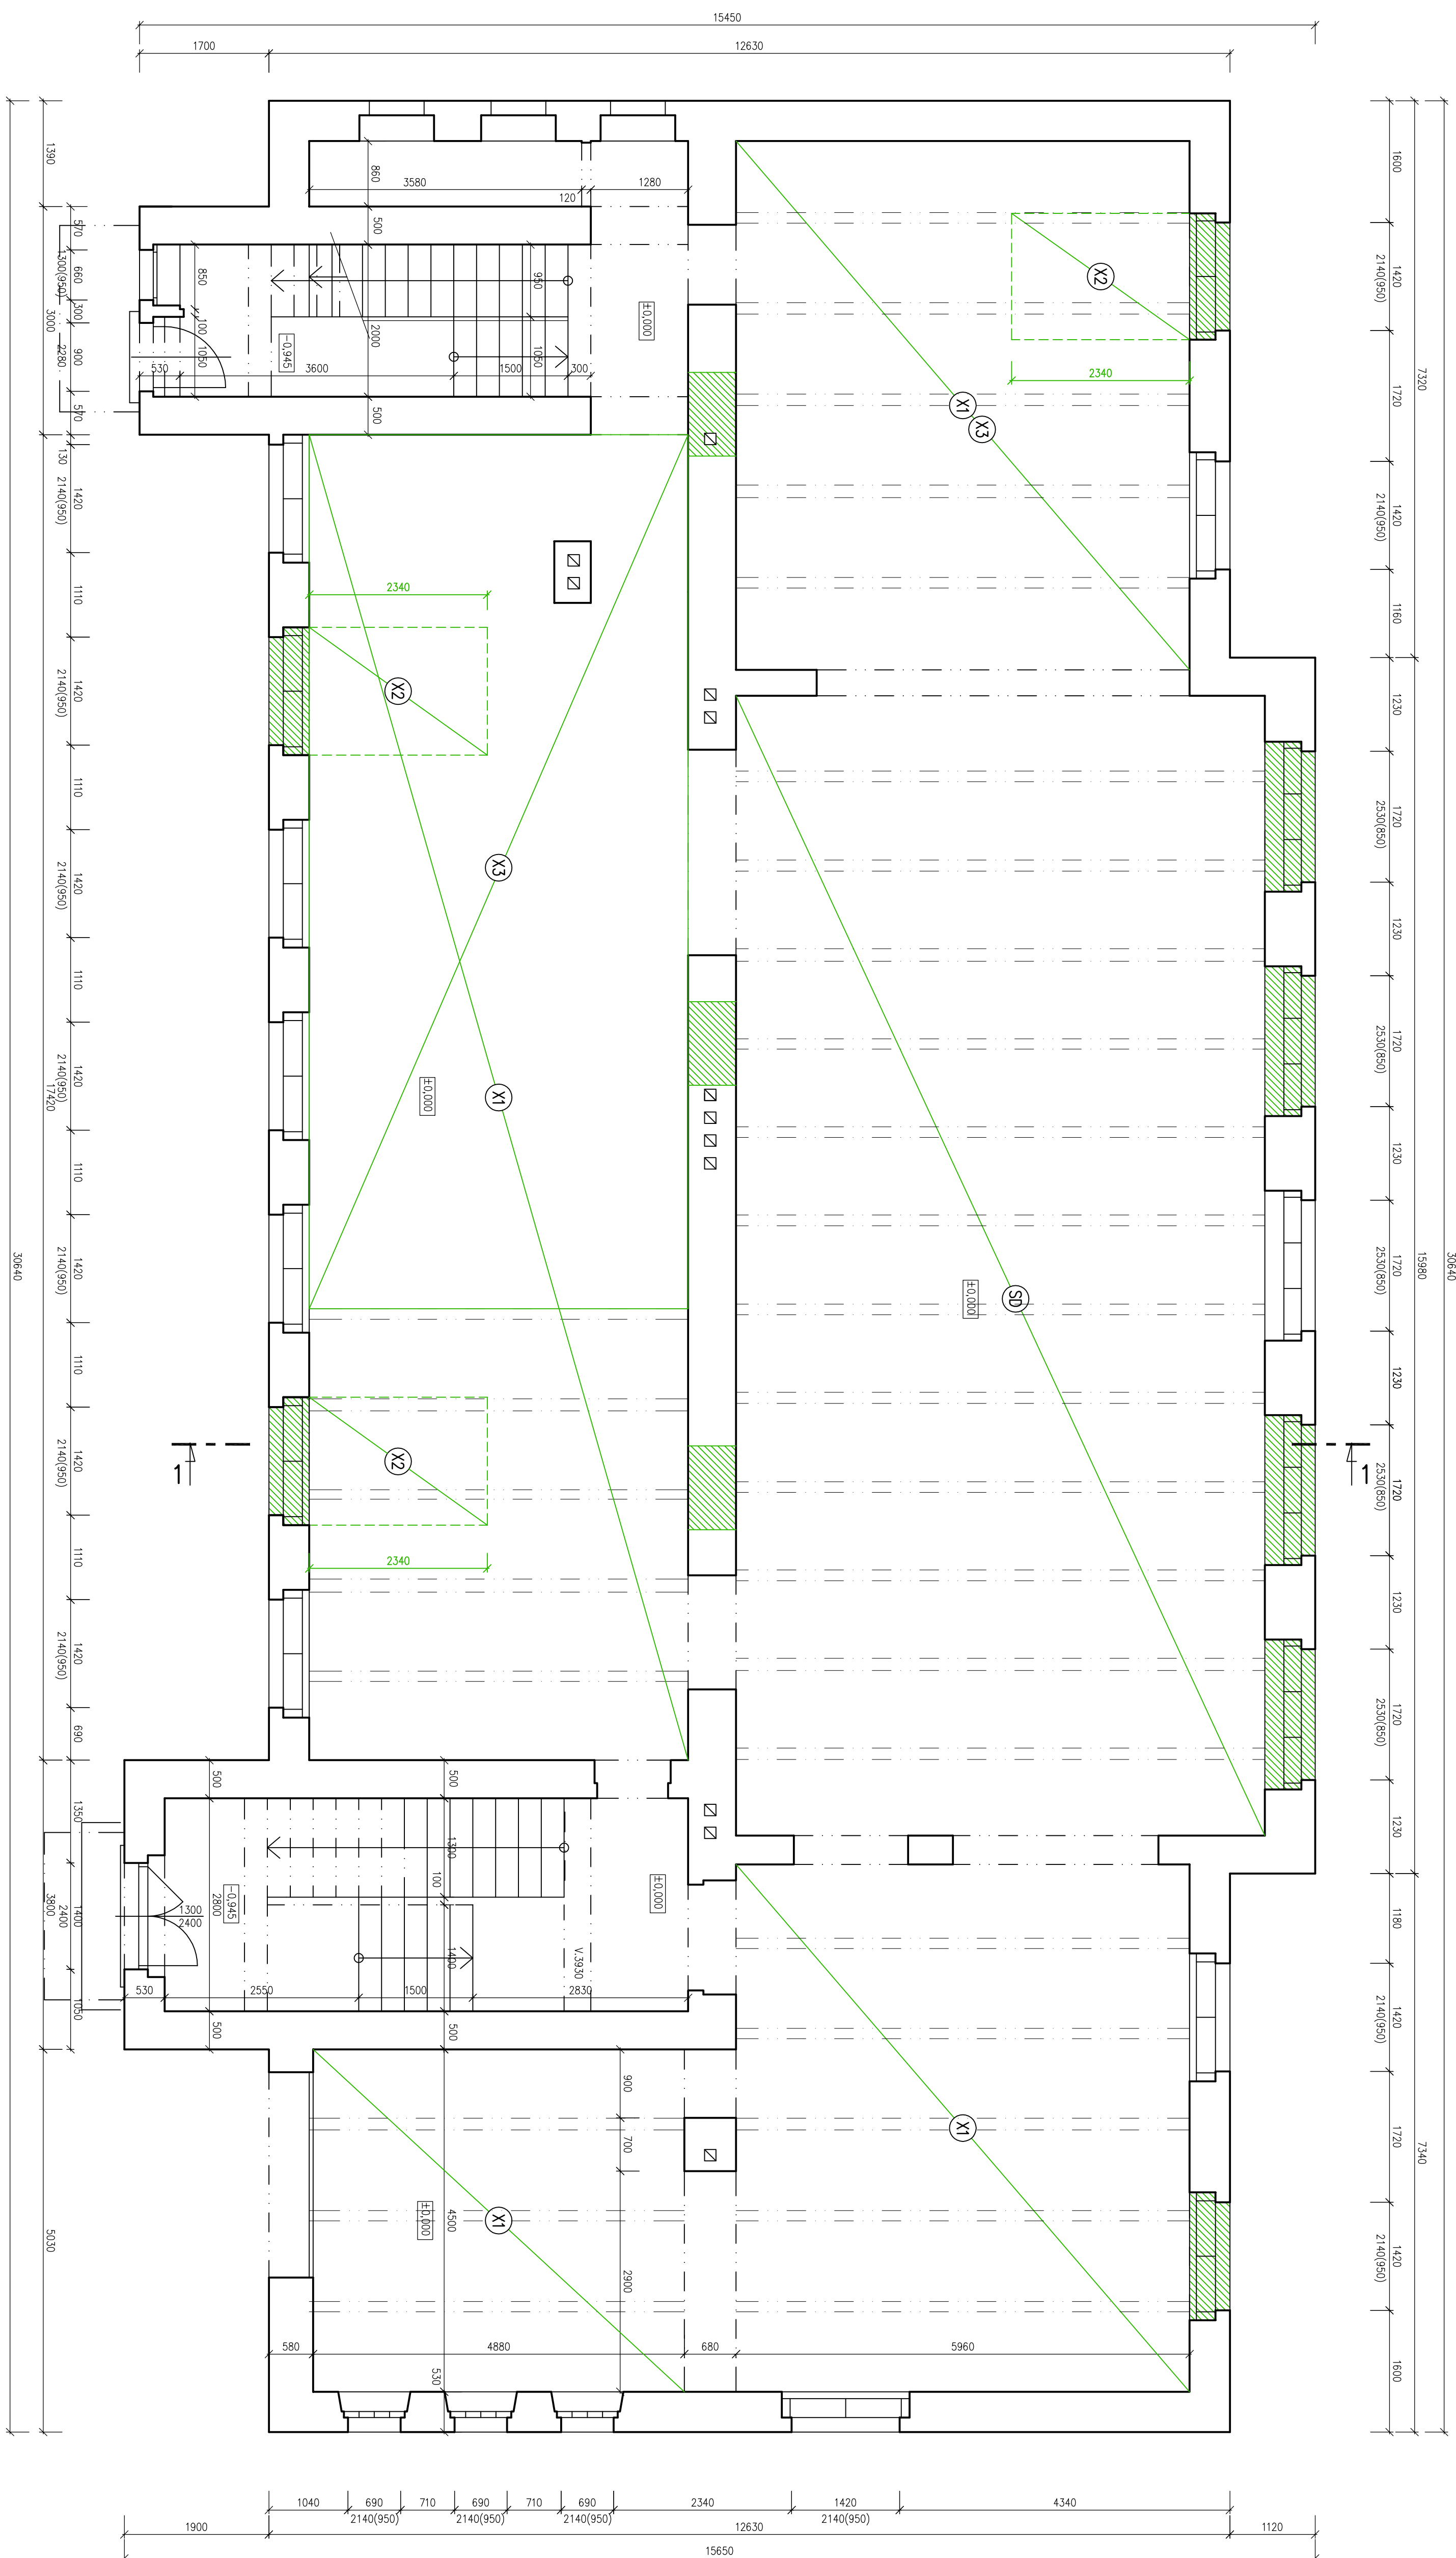

LEGENDA HỒMỘT:


EXISTUJÚCE KONŠTRUKCIE

WYBÓRANE KONSTRUKCJE

LEGENDA POLOŽIEK:

- | | |
|----|--|
| X1 | VYBĚRANÉ STŘEŠNÍ KOSTŘENICE A POUZÍVÁNÍ PLOCH ROZSAHU |
| X2 | VYBĚRANÉ ČÁSTI KOSTŘENICE POUZÍVÁNÍ A STŘEŠNÍ PŘI VÝROBNĚ PROTIHÁVÁNÍ KONKRETNÍ BALKON |
| X3 | VYBĚRANÉ KOSTŘENICE POUZÍVÁNÍ A ČÁSTI STŘEŠNÍ |

HP :	ZODPOVEDNÝ PROJEKTANT :	VERZIONÁL :
ING. AROSLAV JANES	ING. KEMALA BALENTOVA	ING. KEMALA BALENTOVA
INVESTOR STAVBY :	OSVOJENÝ ODPRAVDNÝ PLAT :	17.7.17 / 1157/1734.43.44 KREMUNA
MESTO STAVBY :	MIKROKLIMA, KREMUNA, SR	
STAVBA :	PRESTAVBA OBJEKTU – BUDOVA UBYTOVACIEHO ZARIADENIA SO SLUŽOBÝMI BYTMI	
OSADENÝ :	SO O PRESTAVBA OBJEKTU	
ČÍSLO :	S0011 ARCHITEKTÓNICKO – STAVBEVNÉ NÁČRTEŠNÉ	
NÁZOV :	PÔDORYS 1.NP – SS, BGRACIE PRÁCE	



JANES
atelier spol. s r.o.

SUPERSKIA 6443, 971 01 PŘEMETKA
ČO 504923186, janes@janes.sk, www.janes.sk

FORMÁT :	10 x A4
DATUM :	APRIL 2020
STAVENÍ NO. :	HO
Č. ZADÁVKY :	13/2019
Č. VÝKRESU :	SS
VERZIA :	1:50
Č. VÝKRESU :	S001.1.02/I