


PÔDORYS 2.NP - STARÝ STAV, BÚRACIE PRÁCE

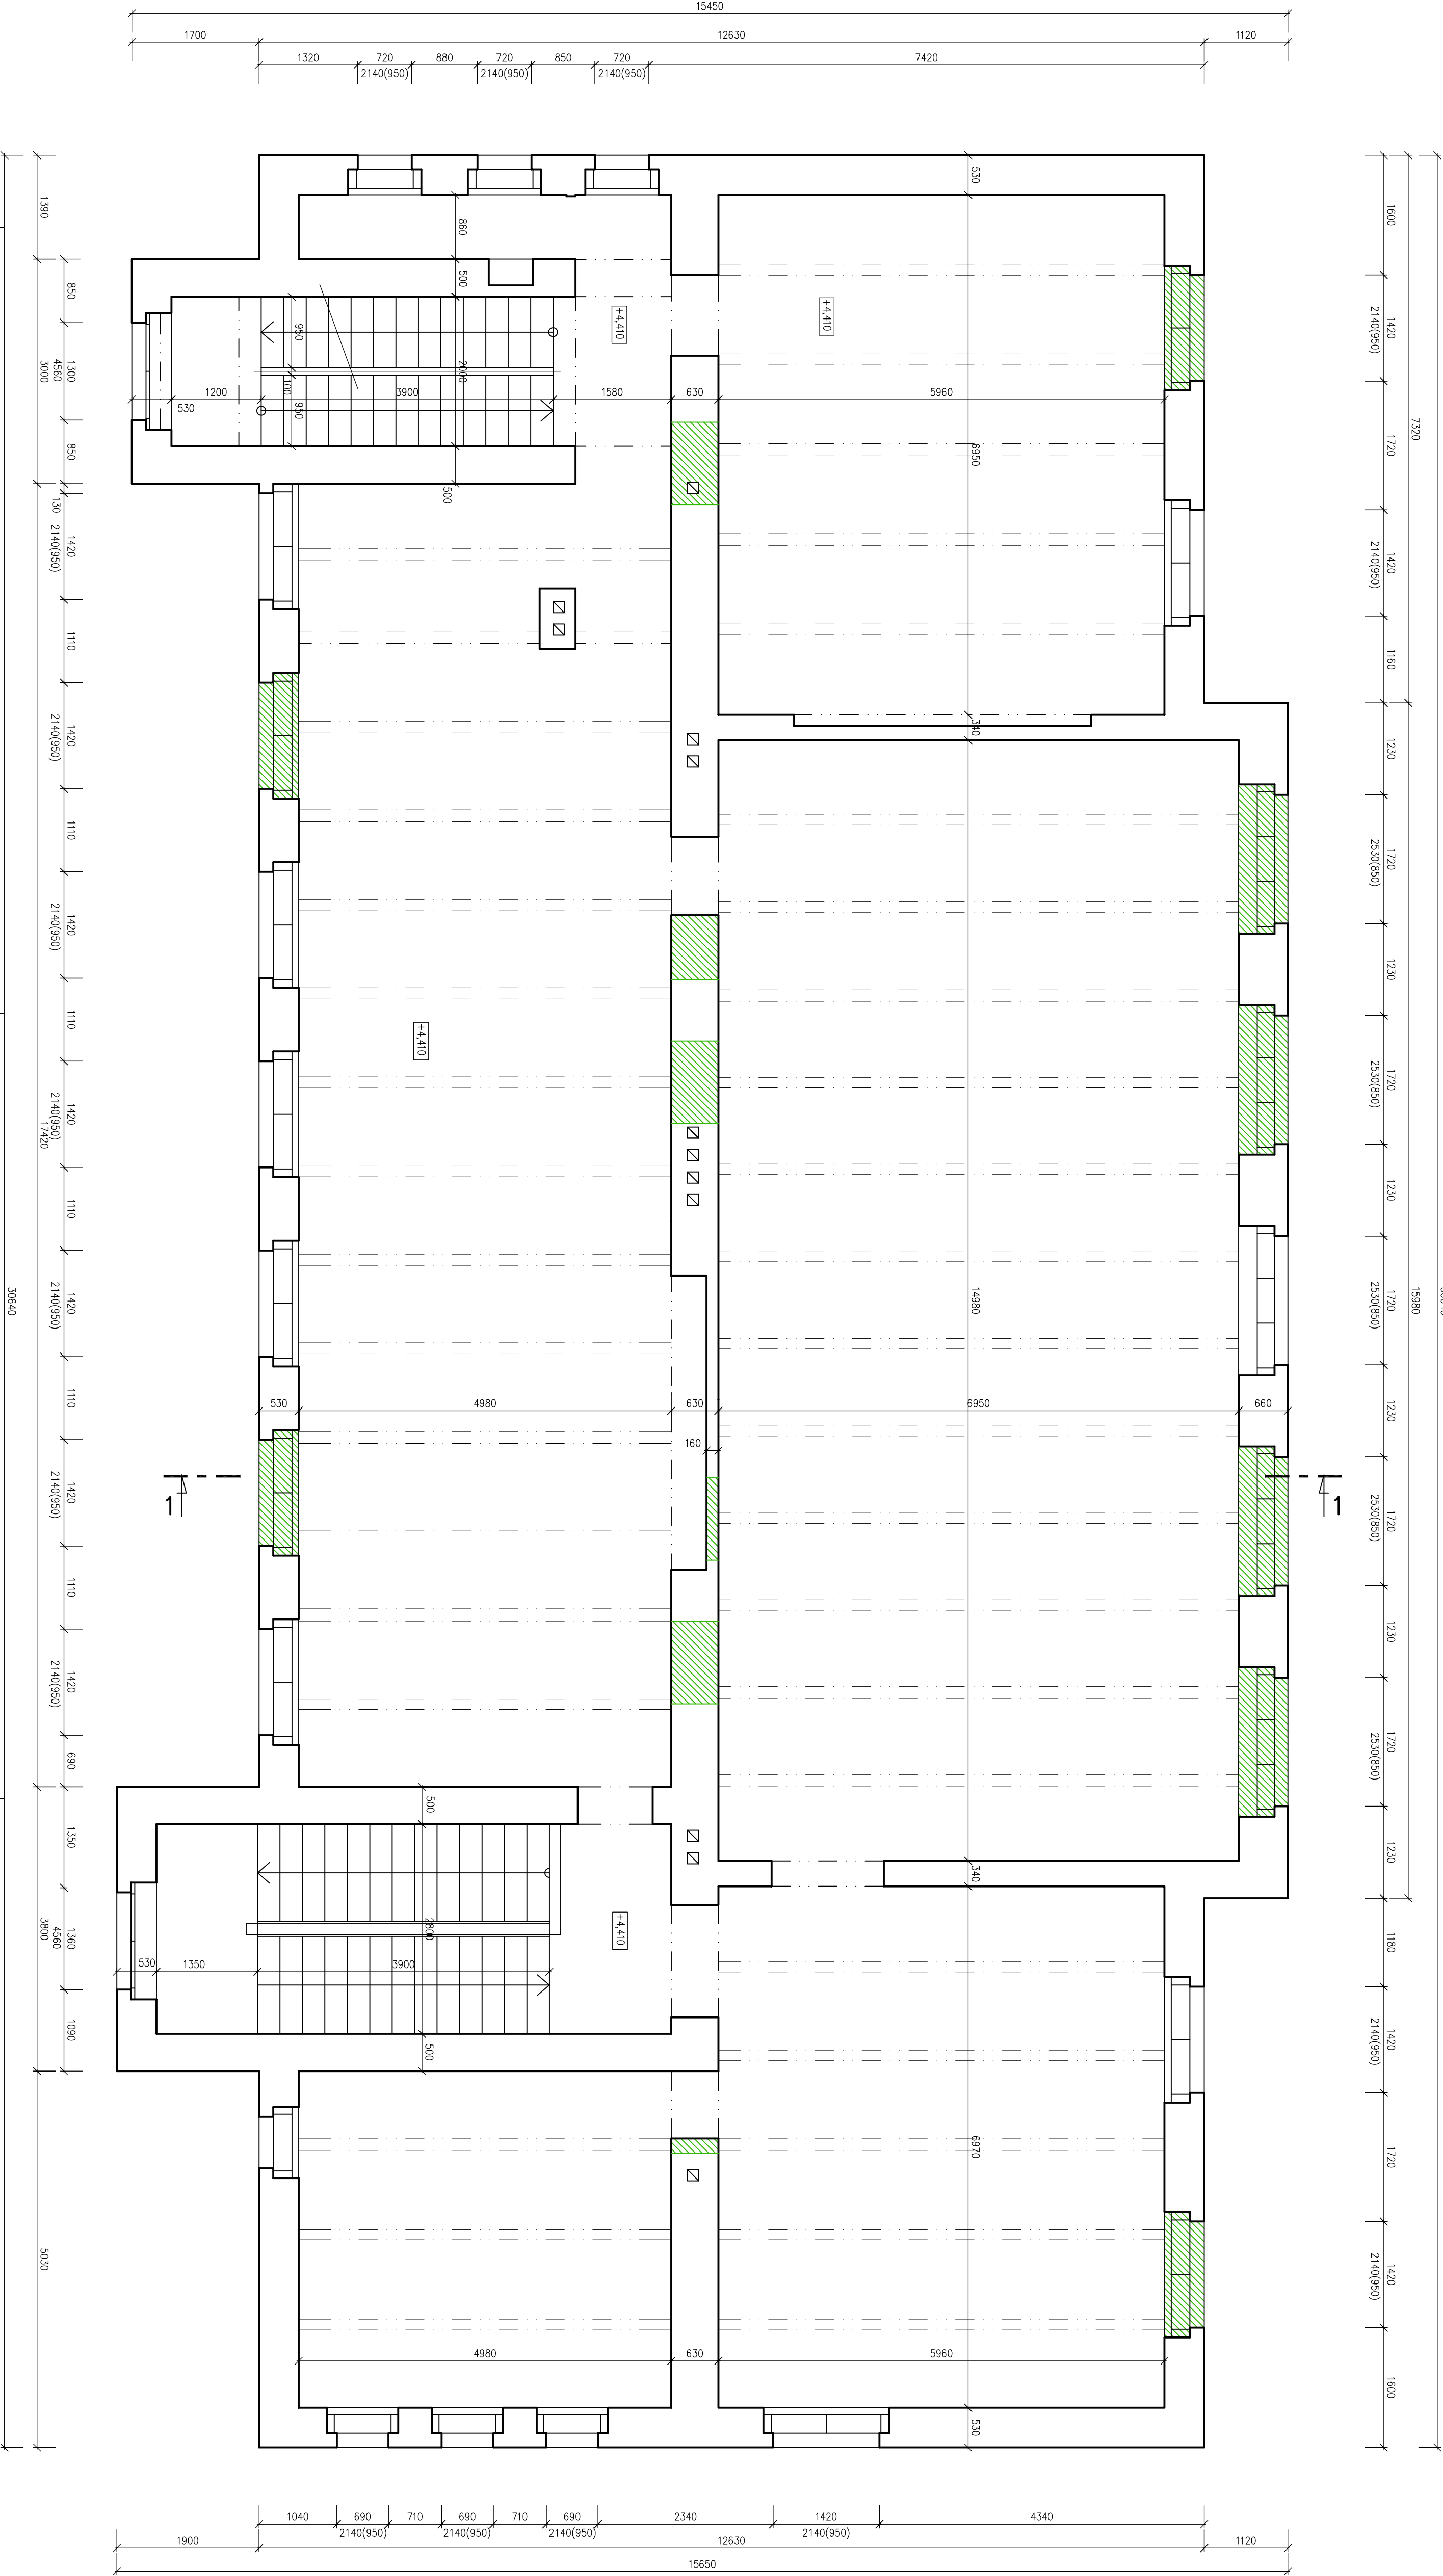

LEGENDA HMŔT:

- EXISTUJÚCE KONŠTRUKCIE
- VÝBĚRANÉ KONŠTRUKCIE

HP :	ZODPOVEDNÝ PROJEKTANT :	VÝKONOVÁ :
ING. ARCH. JAROSLAV JÁNES	ING. RENATA BAILETOVÁ	
MESTO STAVBY :	ČESKOSLOVENSKÉJ ARMÁDY P.Č. 1177/15, 1177/24,43,44 KREMANICA	
INVESTOR :	MINCOWNÁ KREMANICA S.P.	
STAVBA :	PRESTAVBA OBJEKTU-BUDOVA UBYTOVACIEHO ZARIADENIA SO SLUŽOBÝMI BYTMI	
OBJEKT :	SO 01 PRESTAVBA OBJEKTU	
ČASŤ :	SO01.1 ARCHITEKTONICKO – STAVEBNÉ RIŠENIE I. ČASŤ	
NÁZOV :	PÔDORYS 2.NP – SS, BÚRACIE PRÁCE	
MIERKA :	1:50	Č. VÝKRESU : SO01.1.03/1
JANES atelier-spoj.sro		
SIMPERSKÁ 46/3, 971 01 PREBUOZA		
IČO 04423788, atelier@janes.sk, www.janes.sk		
FORMÁT :	10 x A4	
DATUM :	APRIL 2020	
STUPEŇ PR. :	PD	
OBJEKT :	13/2019	
Č. ZÁKAZNÍ :		