


PÔDORYS 2.NP - STENOVÉ A STROPNÉ NOSNÉ KONŠTRUKCIE

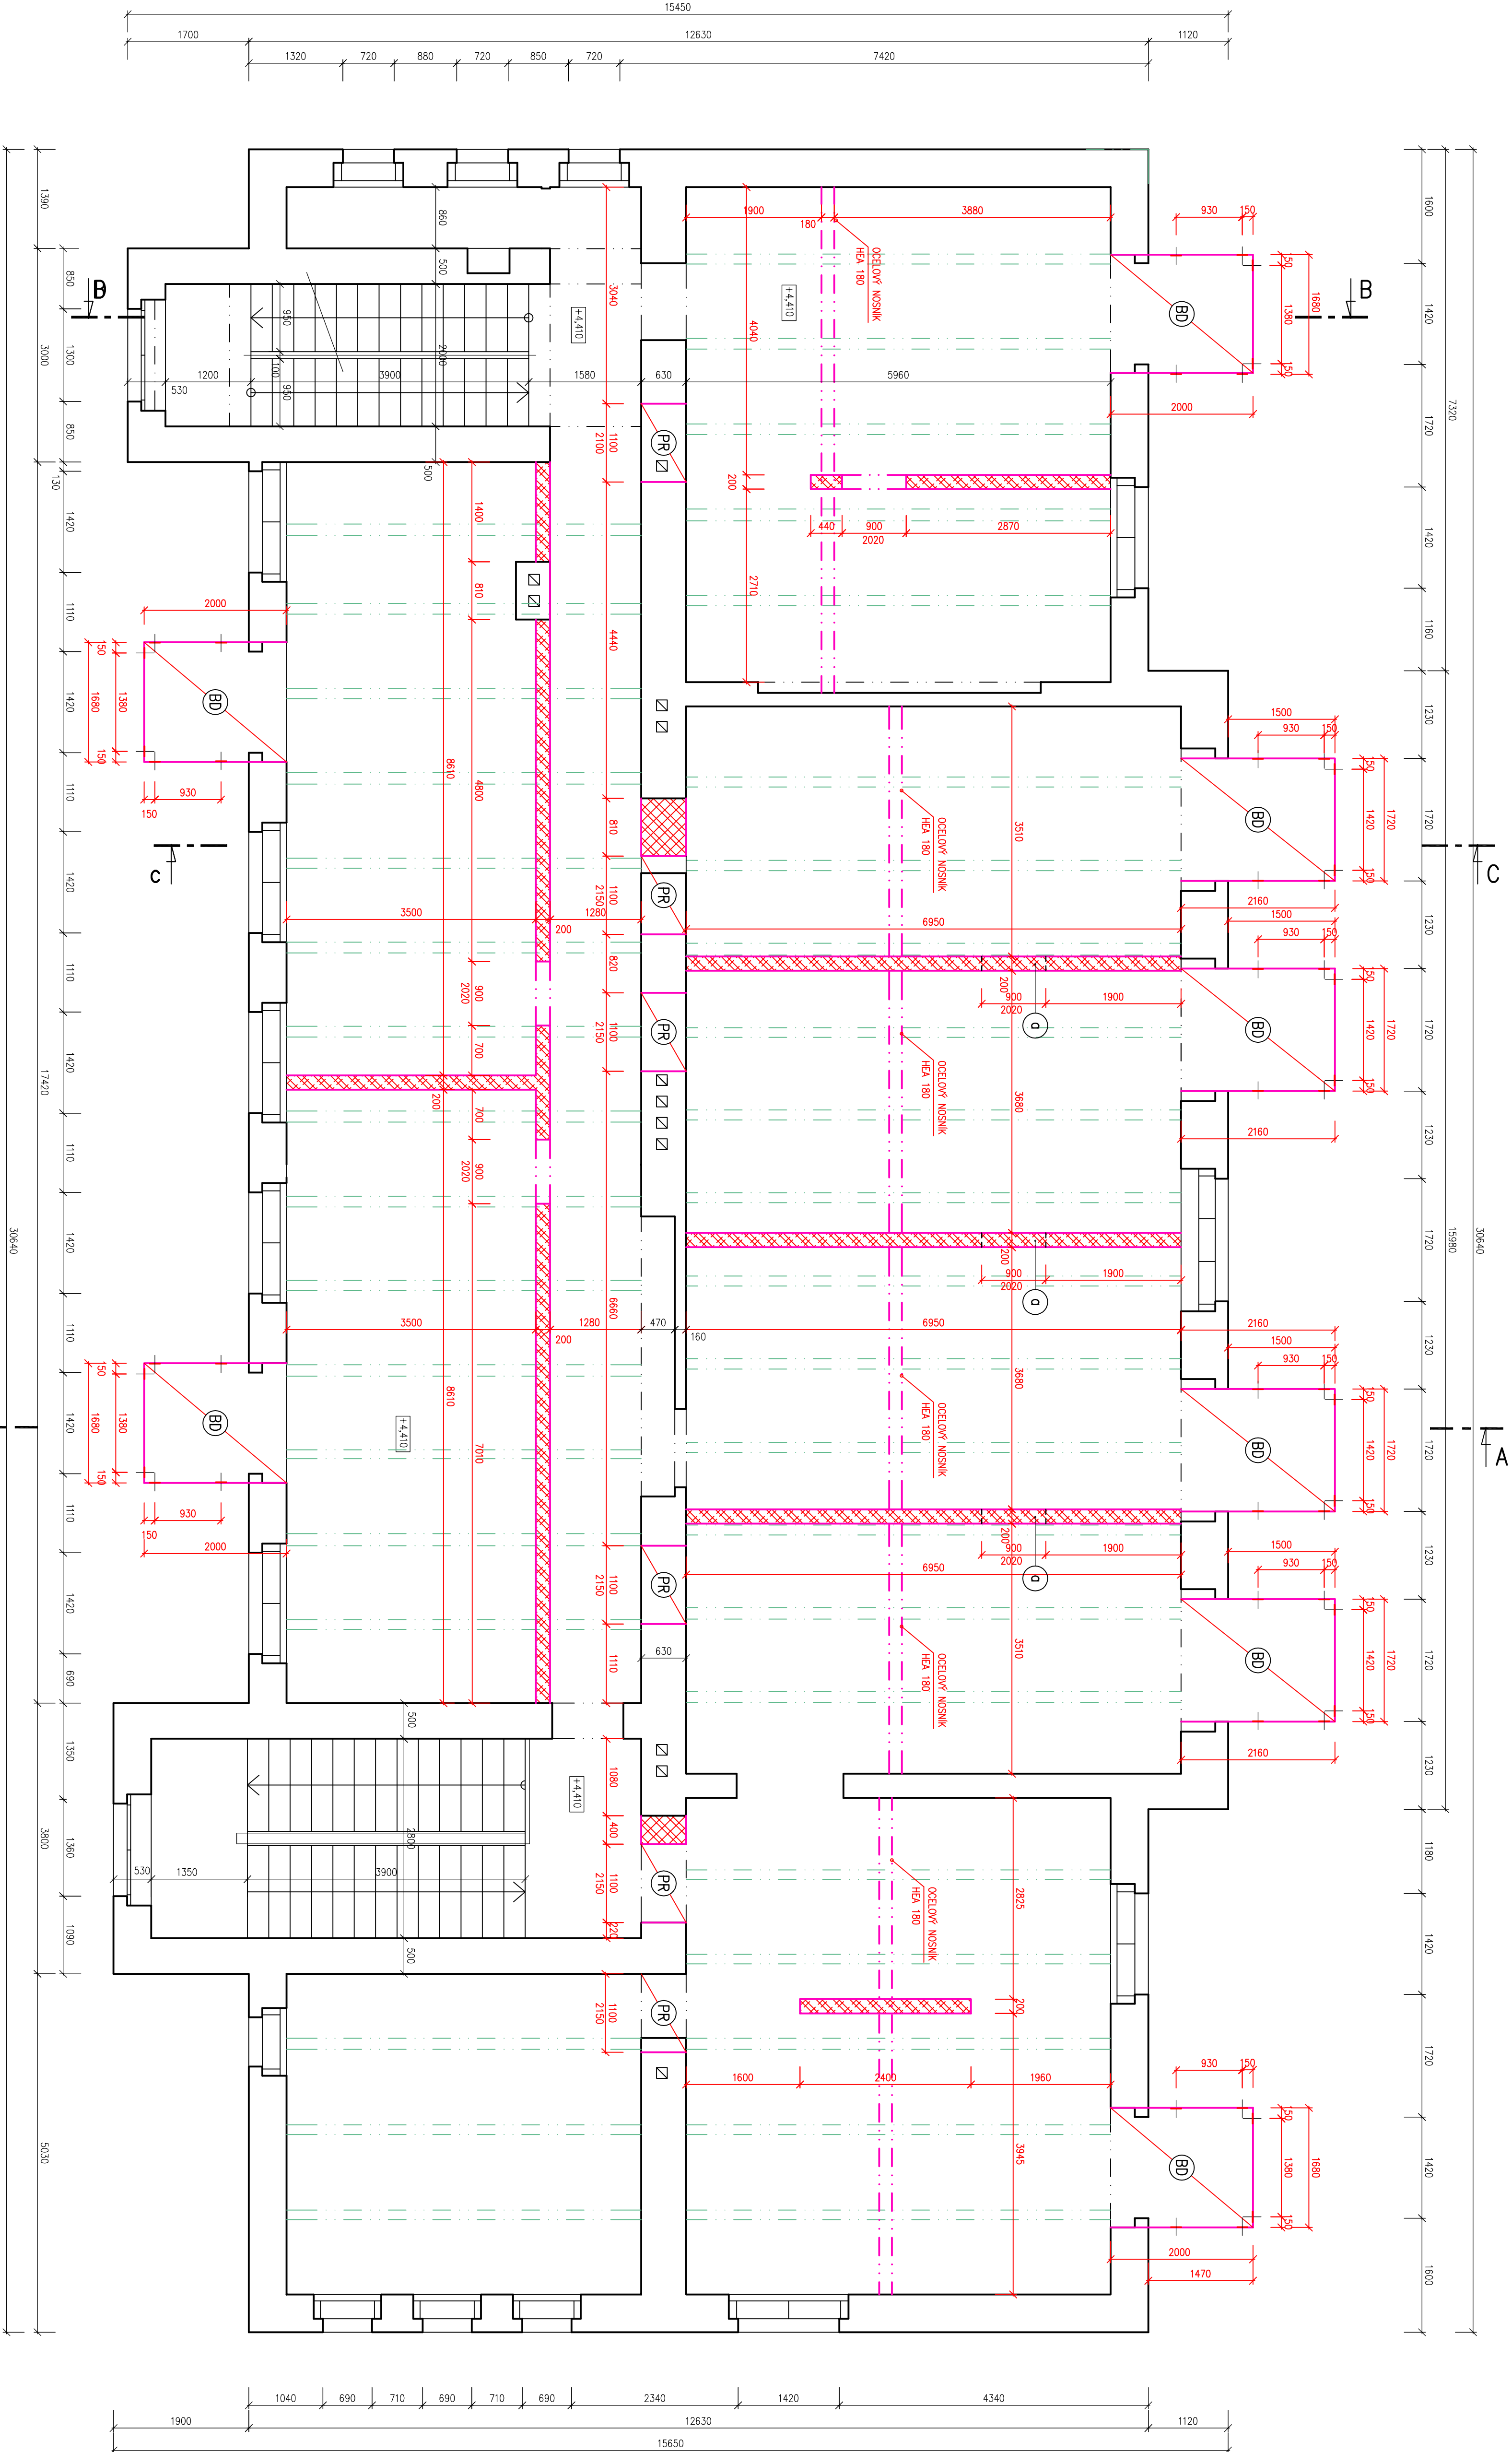

LEGENDA HMŮT:

- EXISTUJÍCIE KONŠTRUKCIE
- MAURO 2 PRESNENÝ TVÁRNC YTONG HR. 300 MM NA LEHACÍ MALTU
- MAURO 2 KAMICKÝCH TVÁRNC YTONG SILKA HR. 200 MM NA LEHACÍ MALTU

LEGENDA POLOŽIEK:

- BD NABOJOVANÁ MONOLITICKÁ BUKOVINOVÁ ŽELEZOBETONOVÁ DOŠKA HR. 150 MM
 - PR NABOJOVANÝ KAMICKÝ PREPLÁD NOVÝCH OTVOROV – VŤ STIČKA
 - Ø PRE PERFOROVANÚ MOŽNOSŤ PRECHODU PRESTOROV ĎALŠIE PREPLÁDANÉ ŽELEZOBETONOVÝ VÝMEC
- SPRÁVNU HRAVDU 200 MM OD PREPLÁD, 180 BOLA MOŽNÉ PRÍPOJNÉ ODPADNÉ OTVORY DO STIEV

HP :	ZODPovedný PROJEKTANT :	VYPRACOVAN :
ING. ARCH. JAROSLAV JAMES	ING. KENIKA BALANTOVÁ	ING. KENIKA BALANTOVÁ
MIESTO STAVBY :	OBJEKT :	Č. ZÁKAZNÍK :
BRATISLAVA, KREMENICA, S.P.	PRESTAVBA OBJEKTU – BUDOVA UBYTOVACIEHO ZARIADENIA SO SLUŽOBNÝMI BYTNÍ	S001.1
STAVBA :	Č. VÝKRESU :	S001.1.07/I
PRESTAVBA OBJEKTU – BUDOVA UBYTOVACIEHO ZARIADENIA SO SLUŽOBNÝMI BYTNÍ	1:50	
INVESTOR :	FORMÁT :	10 x A4
MINOVNÁ KREMENICA, S.P.	DATE :	APRIL 2020
	STUPEN PR :	BO
	Č. ZÁKAZNÍK :	13/2019
	MEŠKA :	